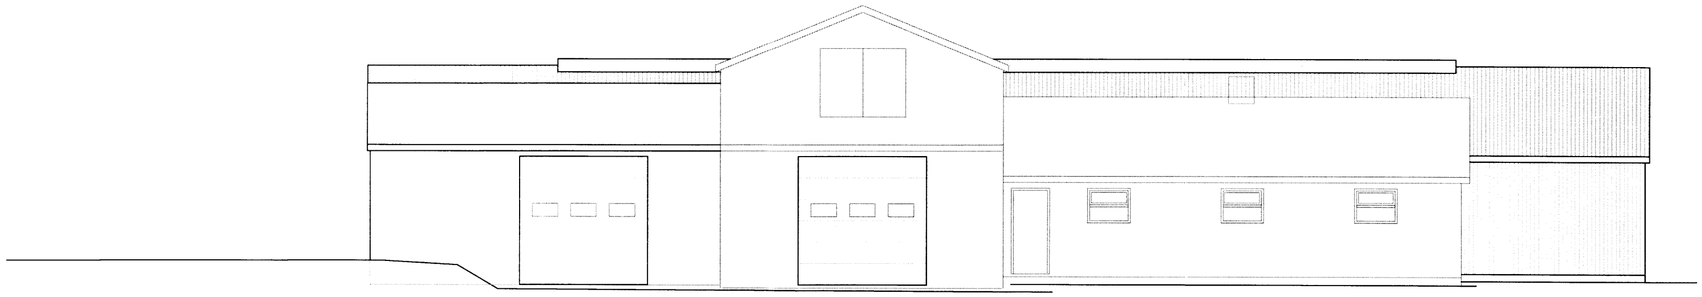

Vestur

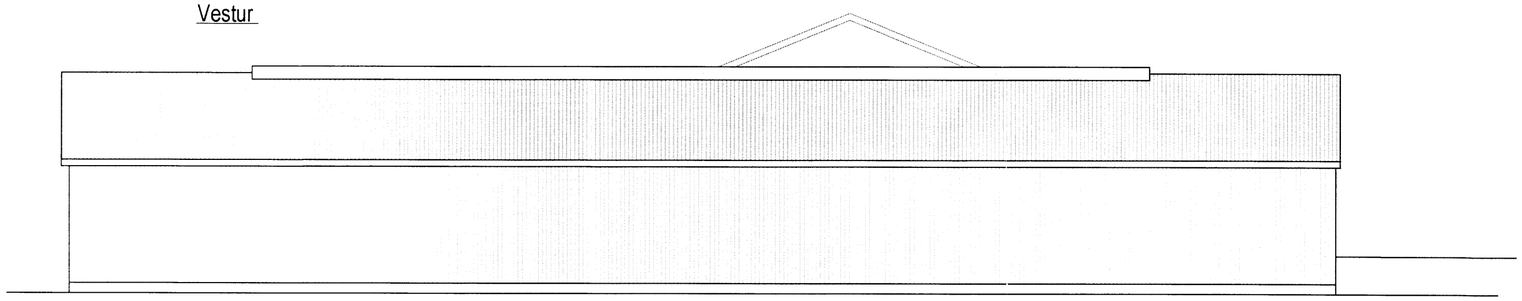

Austur

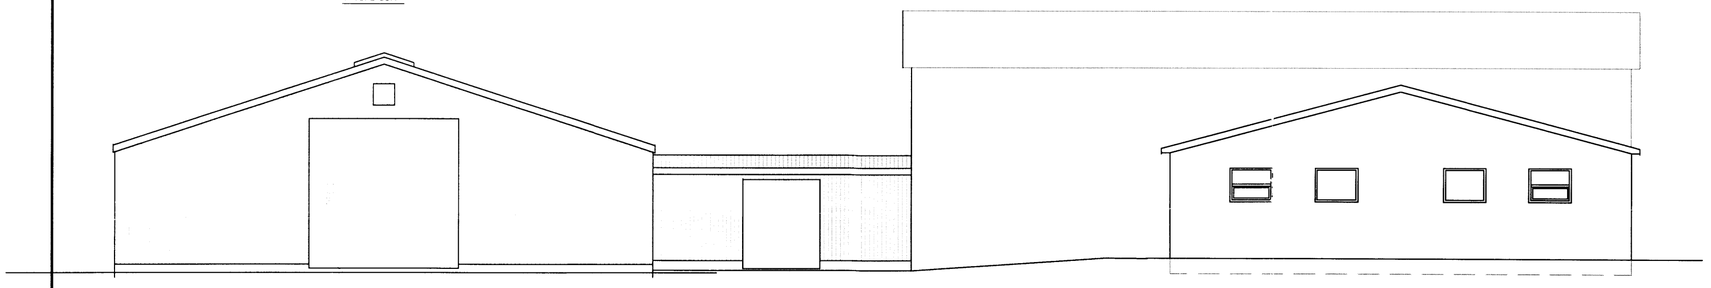

Norður

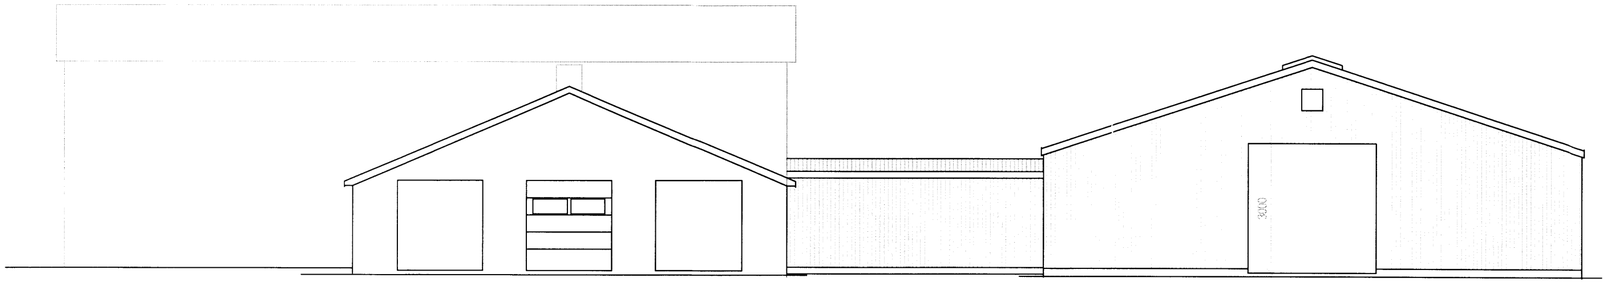

Suður

Skráningartafla: Neistastaðir Flóahreppi
Landnúmer: 166369
Matshlutanúmer: 14

Skrásetjari: Magnús Sigsteinsson
Kennitala: 160444-4959
Útgáfa: 4.01c Dagsr: 17.9.2015

Upplýsingar og lýsing					Stærðir												
D0 Lóðun	D1 Rými hæð=þ0	D2 Notkun texti	D3 Hæð-tölunúm	D4 Eignarhald	D5 Eðlisfláur m²	D5M Mælifláur m²	D6 Sögar m²	D7 Op m²	D8 Brúttófláur m²	D9 Brúttórúmm. gh.<1,8	D10a Salarhæð min	D10b Salarhæð max	D11 Brúttó rúmmál m³	D12 Nettófláur m²	D16 Birt flatarmál m²	Reiknuð skiptarúmmál	D17 Skipta-rúmmál m³
		Matshluti			387.4	0.0	0.0	0.0	387.4	0.0			1.607,5	0,0	387.4		0,000
		Botn											77,5				
	01	**1. hæð**			387.4	0.0	0.0	0.0	387.4	0.0			1.530,0	0,0	387,4		
A	0101	**Reiðskáli**	L	0101	160.0				160.0		3,00	5,00	640,0		160,0		
A	0102	**Verkfæra geymsla**	L	0101	213.0				213.0		3,00	5,00	852,0		213,0		
A	0103	**Tengibygging**	L	0101	14.4				14.4		2,59	2,80	38,0		14,4		

Athugasemdir

Eignarhald

Eignarhald	Notkun texti	Birt flatarmál m²	Skiptarúmmál Séreign m³	Séreign og sameign m³
0101	**Reiðskáli**	387.4	0.000	0.000
	Alls	387.4	0.000	0.000

Skipulags- og byggingarfulltrúi Uppsveita bs.
Samþykkt
28 OKT 2015
Byggingarfulltrúi

Breytingar:

Verk: **Neistastaðir - 166369 Flóahreppi**

Verkhluti: **Reiðskemma / geymsla**

Teikn nr: A-02 | Dags: 17.09.2015 | Mælikvarði: 1:100

Verknr:

Hannað: Magnús Sigsteinsson 160444-4959

Teiknað: Magnús Sigsteinsson 160444-4959

Tækniþjónusta ehf.
Tækniþjónusta ehf
kt: 601200-2440
Suðurlandsbraut 10. 2.hæð
Sími: 5533700
Netfang: teo@eimnet.is
Farsími 899-7864

fölvuskráningarnúmer:

Áritun aðalhönnuðar: Sæmundur Óskarsson 180160-3109 7867