

Skipulags- og byggingarfulltrúi Uppsveita bs.
Sampykkt
 28. OKT. 2015
Arun Kjartan
 Byggingarfulltrúi



Stutt framkvæmdalýsing:
 Húsið verður byggt austan við núverandi útihús á Neistastöðum. Vesturendi hússins verður reiðskemma sem tengist núverandi hesthúsi með léttbyggðum gangi, timburgrind bájúarnsklædd á steypum sókkli. Í norðurenda hússins er áformað að hafa geymslu fyrir heyvinnutæki.

Sökkjar hússins verða steinsteyptir á trausta malarfyllingu. Yfirbygging verður úr stálgrind; langbónd í þaki og veggjum verður timbur. Þak klætt með borðviði, pappi og bájúarni. Veggir klæddir með pappi og bájúarni. Ekki er áformað að einangra húsið en verði það gert skal nota steinull og innri klæðningu í fl. 1.



Í þakinu verður gluggi úr tvöföldum polykarbonatplötum, stærð skal vera a.m.k. 5% af gólfleti hússins.

Ekki er gert ráð fyrir steypu gólfi í húsinu.

Rafmagn til lýsingar verður lagt frá núverandi töflu sem staðsett er í vélageymslu.

Engin vatnslögn verður í húsinu.

Stærð:	Stálgrindarhús:	373,0 m ²	1492,0 m ³
	Tengigangur:	14,4 m ²	38,0 m ³
	Samtals:	387,4 m ²	1530,0 m ³

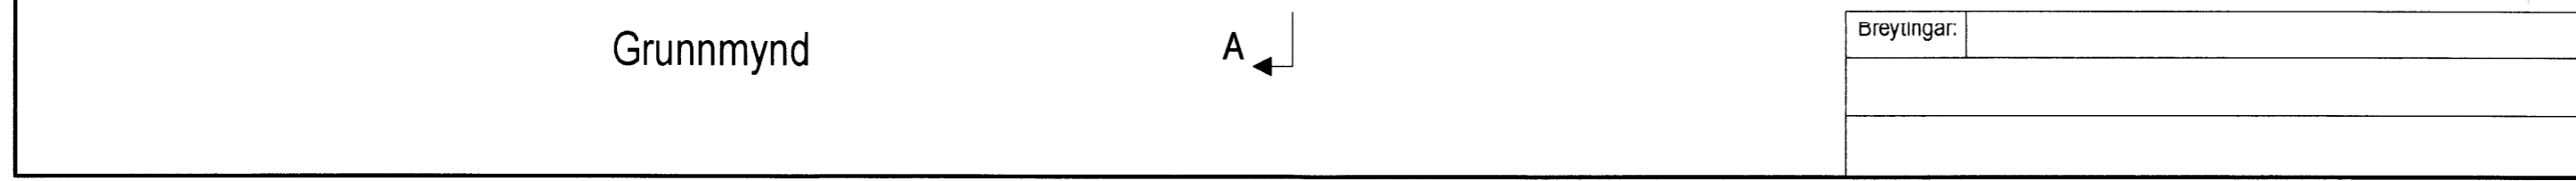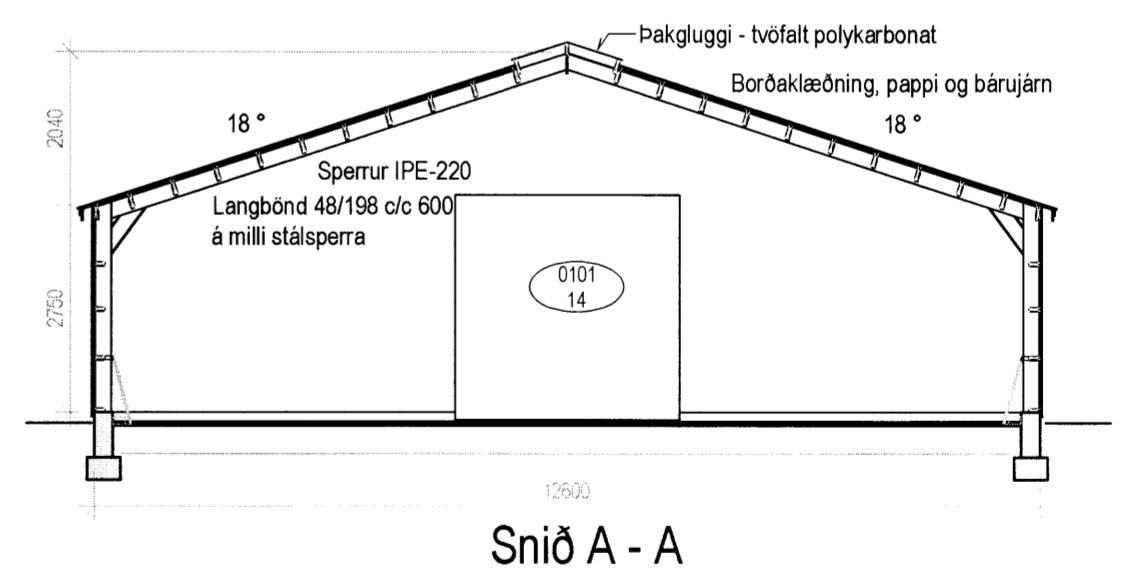

Verk: Neistastaðir - 166369 Flóahreppi			
Verkhúti: Reiðskemma / geymsla		Nefnang: tes@eimnet.is	
Teikn nr.: A - 01	Dags: 17.09.2015	Mælikvarði: 1:100	Tækniþjónusta ehf. Farsími 899-7864
Verkurir:			tölvuskráningarnúmer:
Hannað: Magnús Sigsteinsson 160444-4959	Teiknað: Magnús Sigsteinsson 160444-4959	Áritun aðalhönnuðar: <i>Magnús Sigsteinsson</i>	Áritun: <i>Sigmundur Óskarsson</i>

7848