




Útlit Norður  
M 1:100

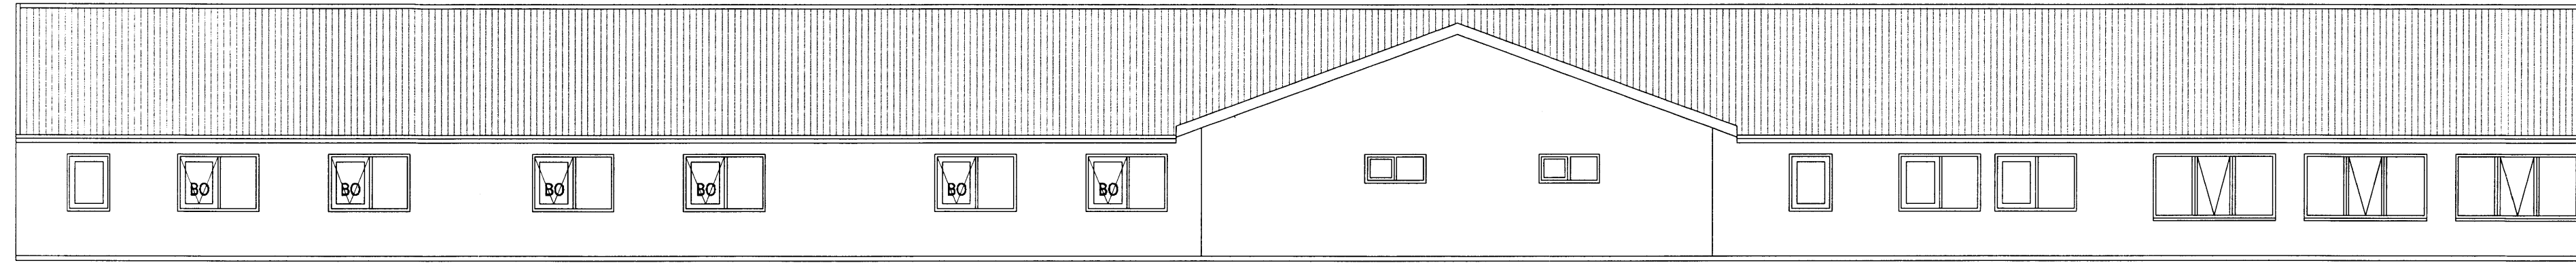


Útlit Suður  
M 1:100

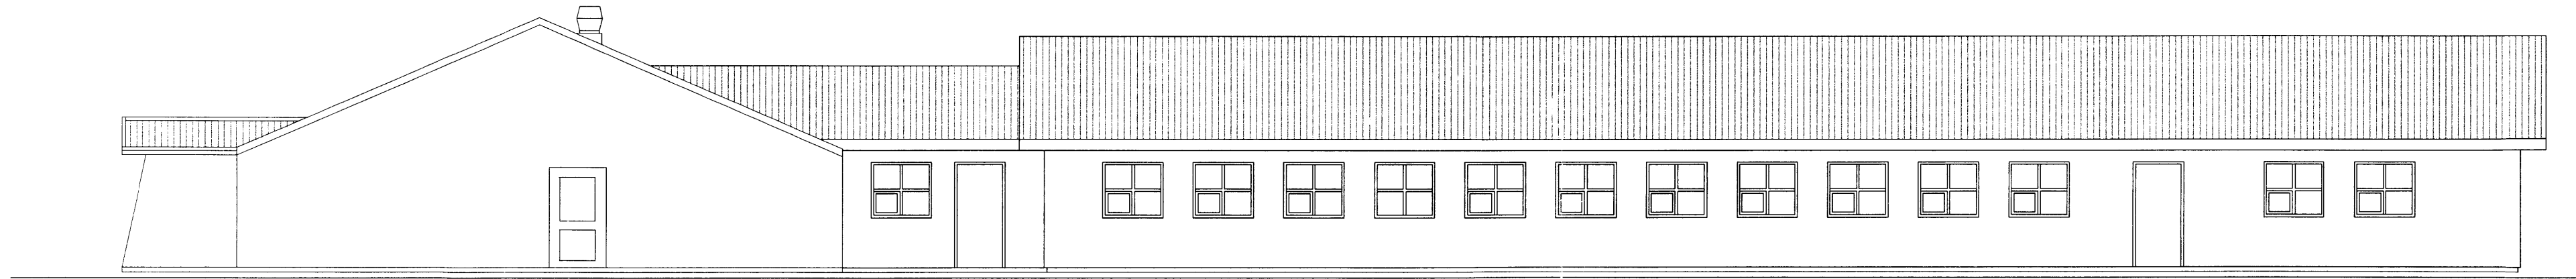


Útlit Vestur  
M 1:100

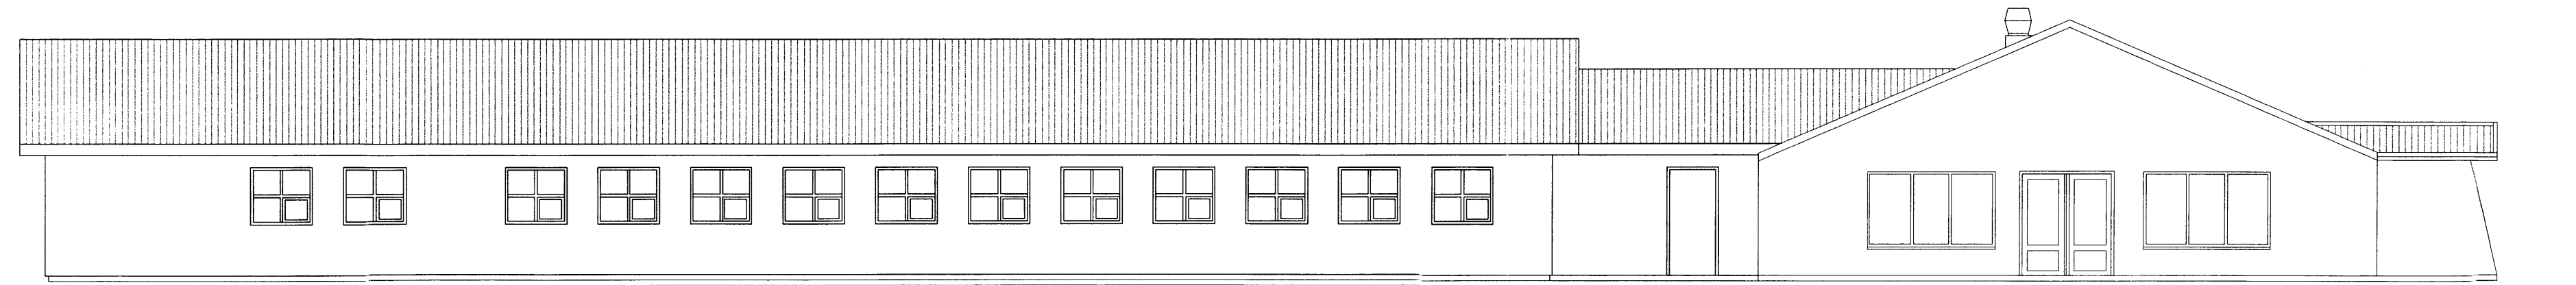

Útlit Austur  
M 1:100

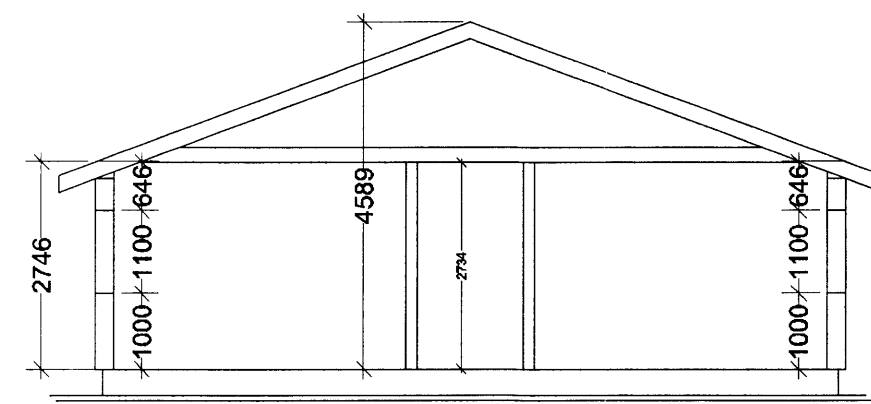

Sníð A - A  
M 1:100

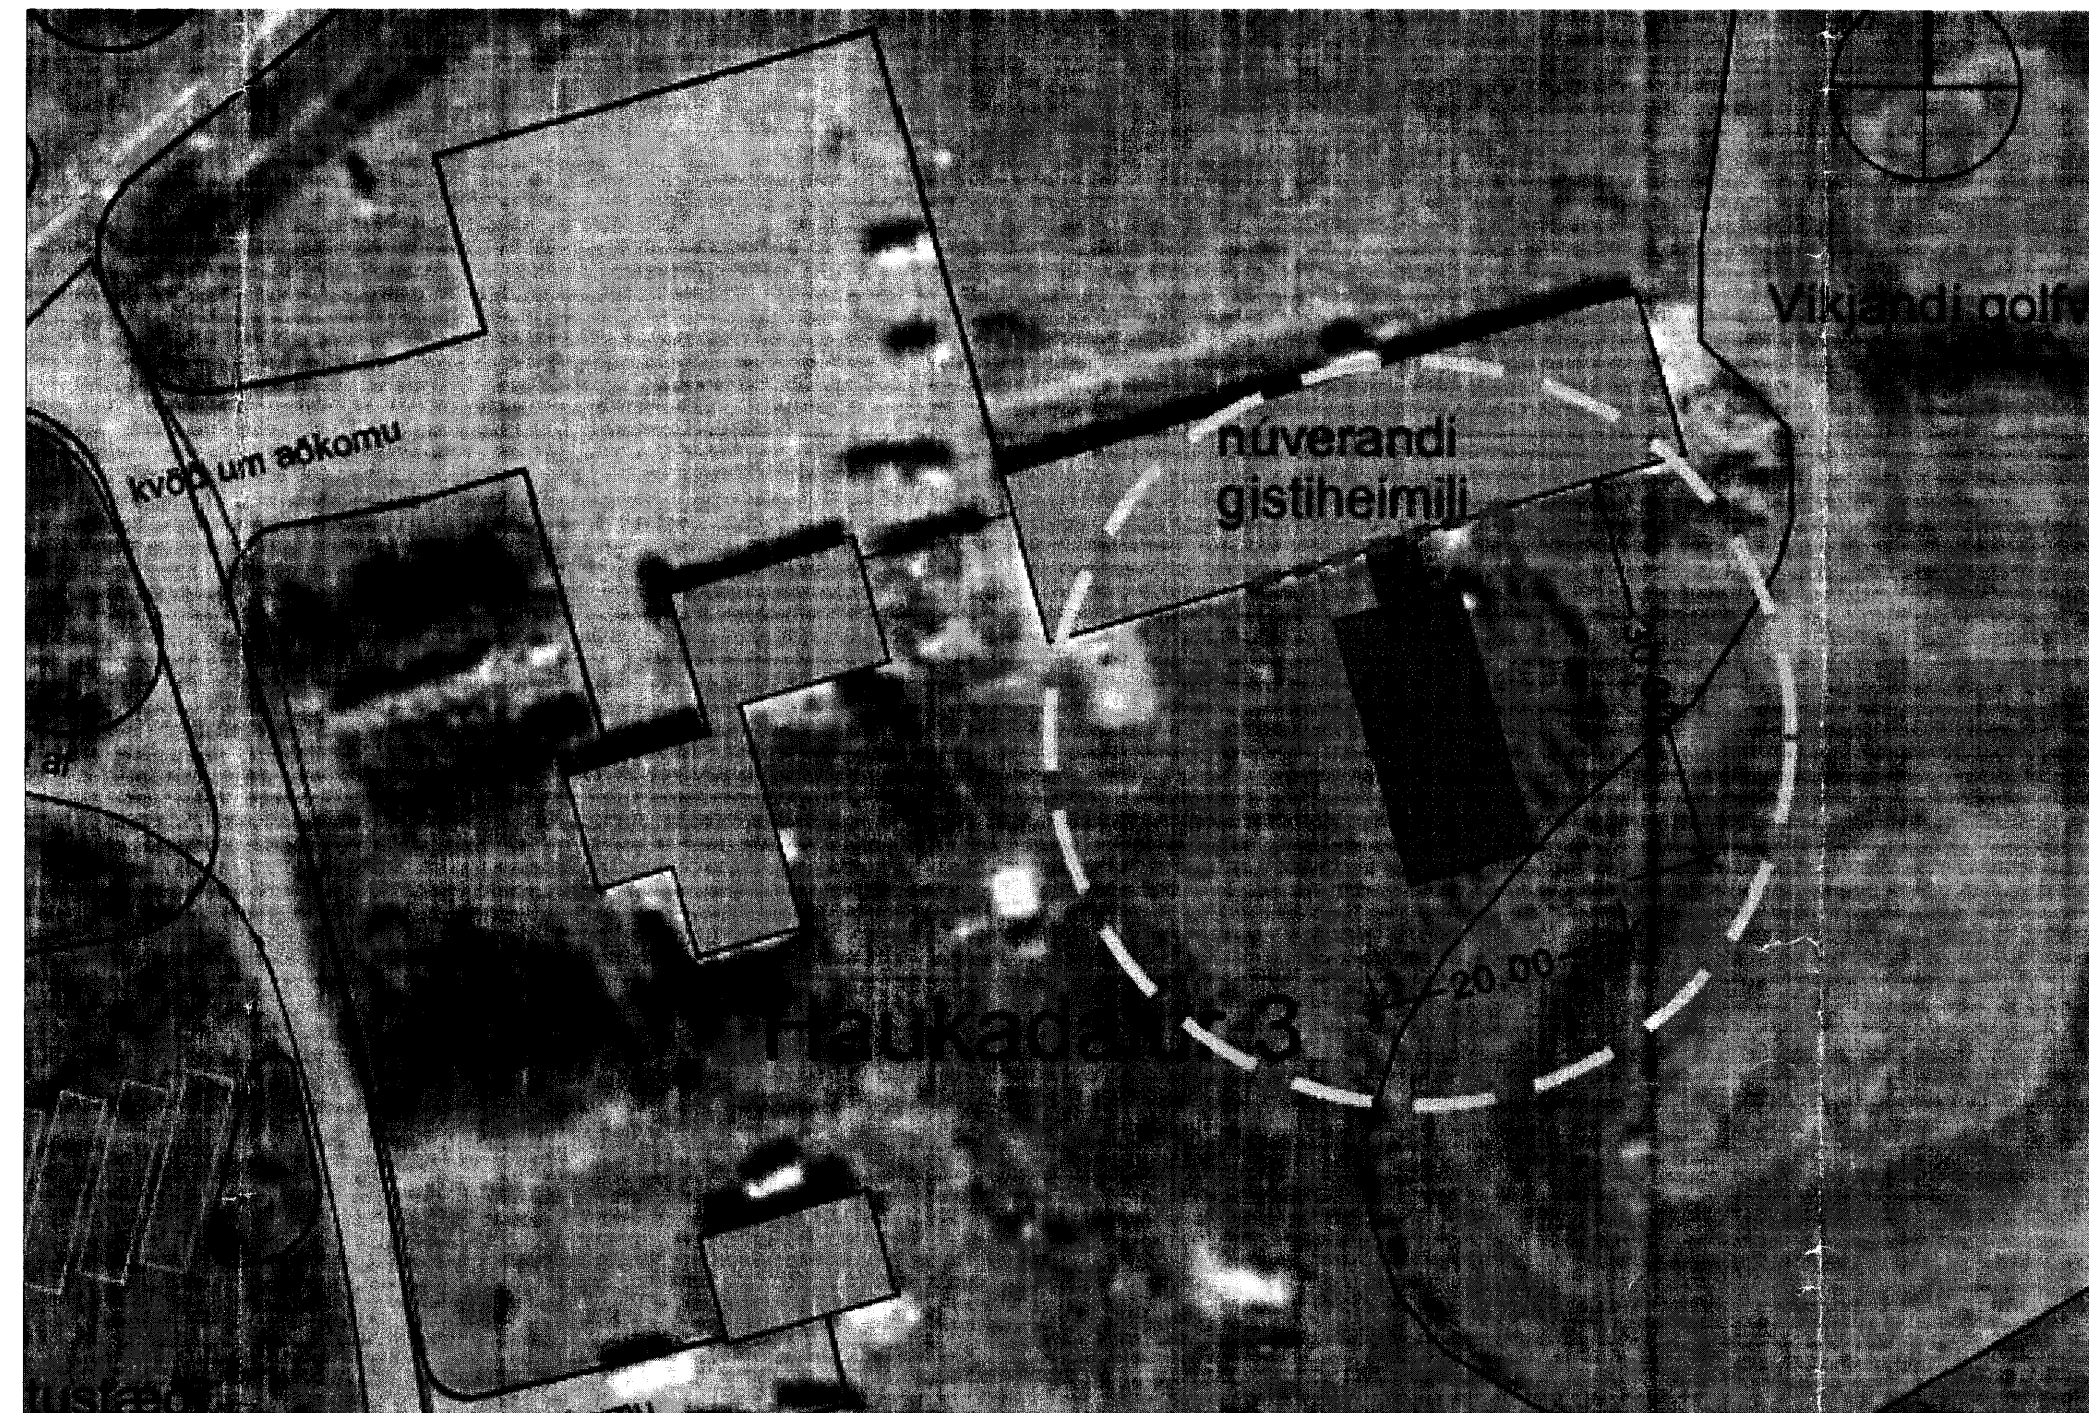

Skjalgerðir vörðugir arkitektúr- og byggingarfræðingur  
**Sambýkkitt**  
 10 FEB. 2015  
*Emil Þór Guðmundsson*  
 Byggingarfræðingur

ÚTGÁFUFRILL

NÚMER.	DAGS.	SKYRNINGAR.	UNNIB.
A	23.12.14	Stækkun húss	EPG

DAGS. SAMRÆM.HÖNNUÐUR.

**EMIL ÞÓR GUÐMUNDSSON**  
 FTI

KÓPAVOGSBAKKA 4  
 200 KÓPAVOGUR  
 GSM: 898 9517  
 NETFANG: emil@emil.is  
 kt: 280456-3499

HEITI VERKS

**Haukadalur 3, mhl. 03**

HEITI TEKNINGAR

Útlir og snið  
 Afstöðumynd

PRV.	DAGS.	VERK NR.	
1:100	26.11.14		
TEKNAÐ	YFIRFARIÐ	SAMÞYKKT	NR. TEKNINGAR
EPG	EPG	EPG	
DAGS UNDIRSKR.	NAFN HÖNNUÐAR		
3/12/14	EMIL ÞÓR GUÐMUNDSSON		<b>BN2</b>
UNDIRSKR HÖNNUÐAR		ÚTGÁFA	
<i>EPG</i>		<b>A</b>	