


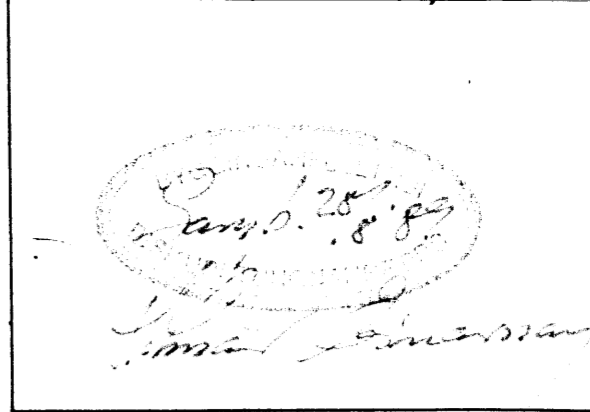

NORDUR




VESTUR



SUDUR




AUSTUR

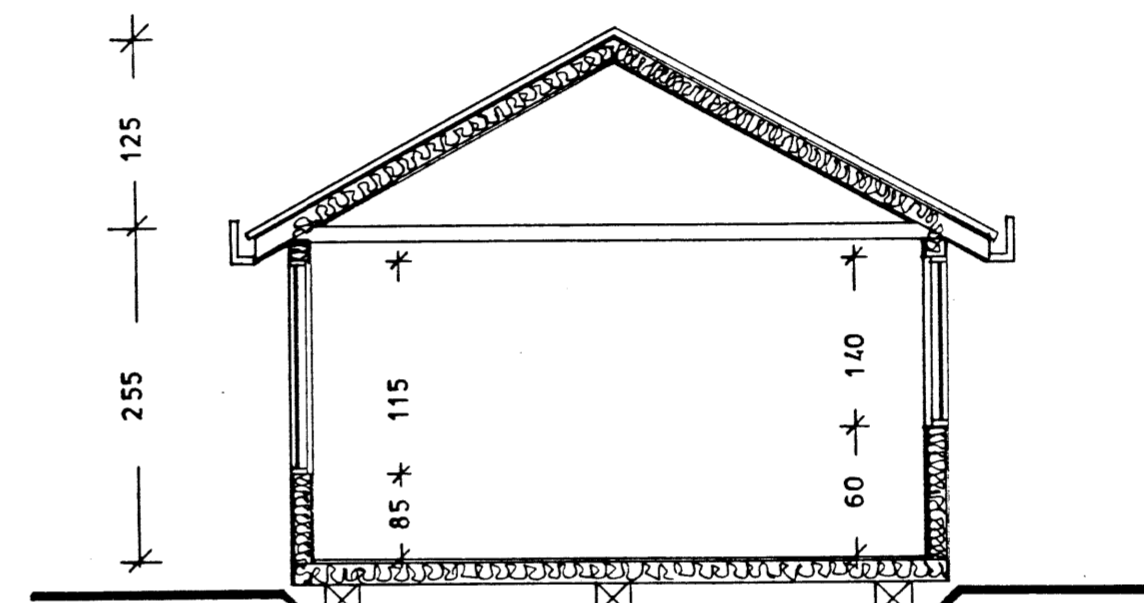

SNÍÐ

ÚTVEGGIR GÓLF OG ÞAK ER ÚR TÍMBRI
 EINANGRÆÐ MEÐ ÖLDNÆMRI EINANGRUN.
 VATNSKLÆÐING AÐ UTAN.
 BÁRUJÄRN Á ÞAKI
 ÖLL KLÆÐINGINNI ER PLÆGGÐUR VÍÐUR.

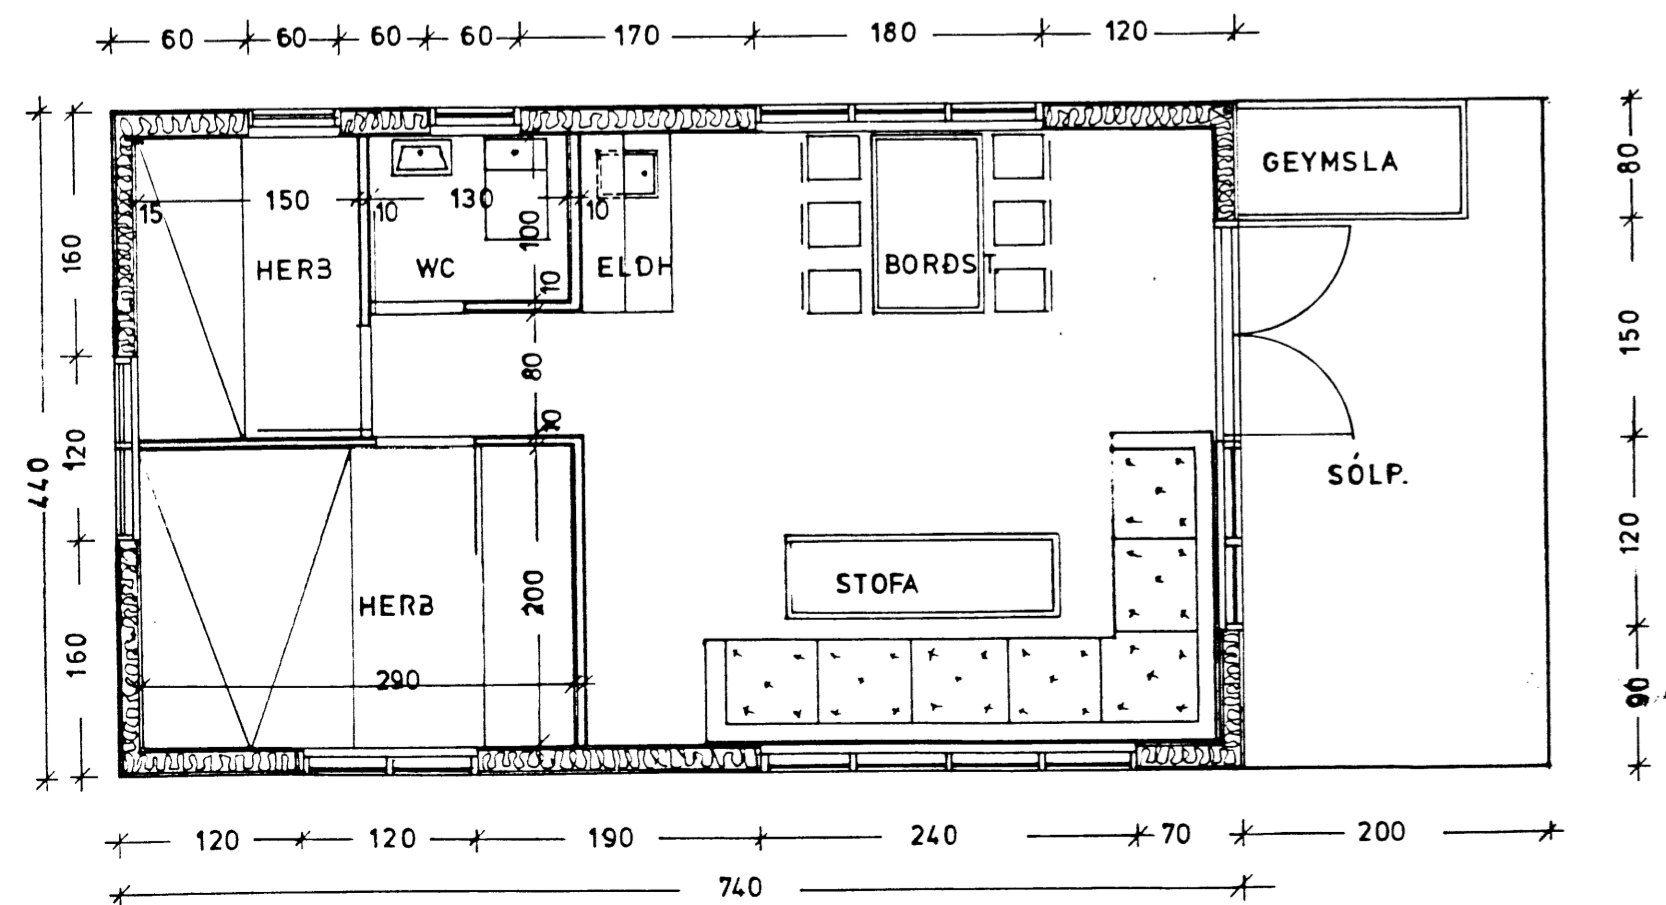

PLANMYND.

SUMARBÚSTAÐUR.
 Í LANDI KJARNHOLTS Í BISKUPST.
 32.56 M² 108.26 M²
 PLANMYND, ÚTLIT, SNÍÐ. MKV. 1:50
 AFSTÖÐUMYND MKV. 1:1000
 REYKJAVÍK Í JÚLÍ 1989

Sigrún Björnsdóttir