



Skjalafélag og Byggingarfræðistofa útskýringsmanna
Samykkilt
 13 APR. 2016
Kennir
 Byggingarfræðingur

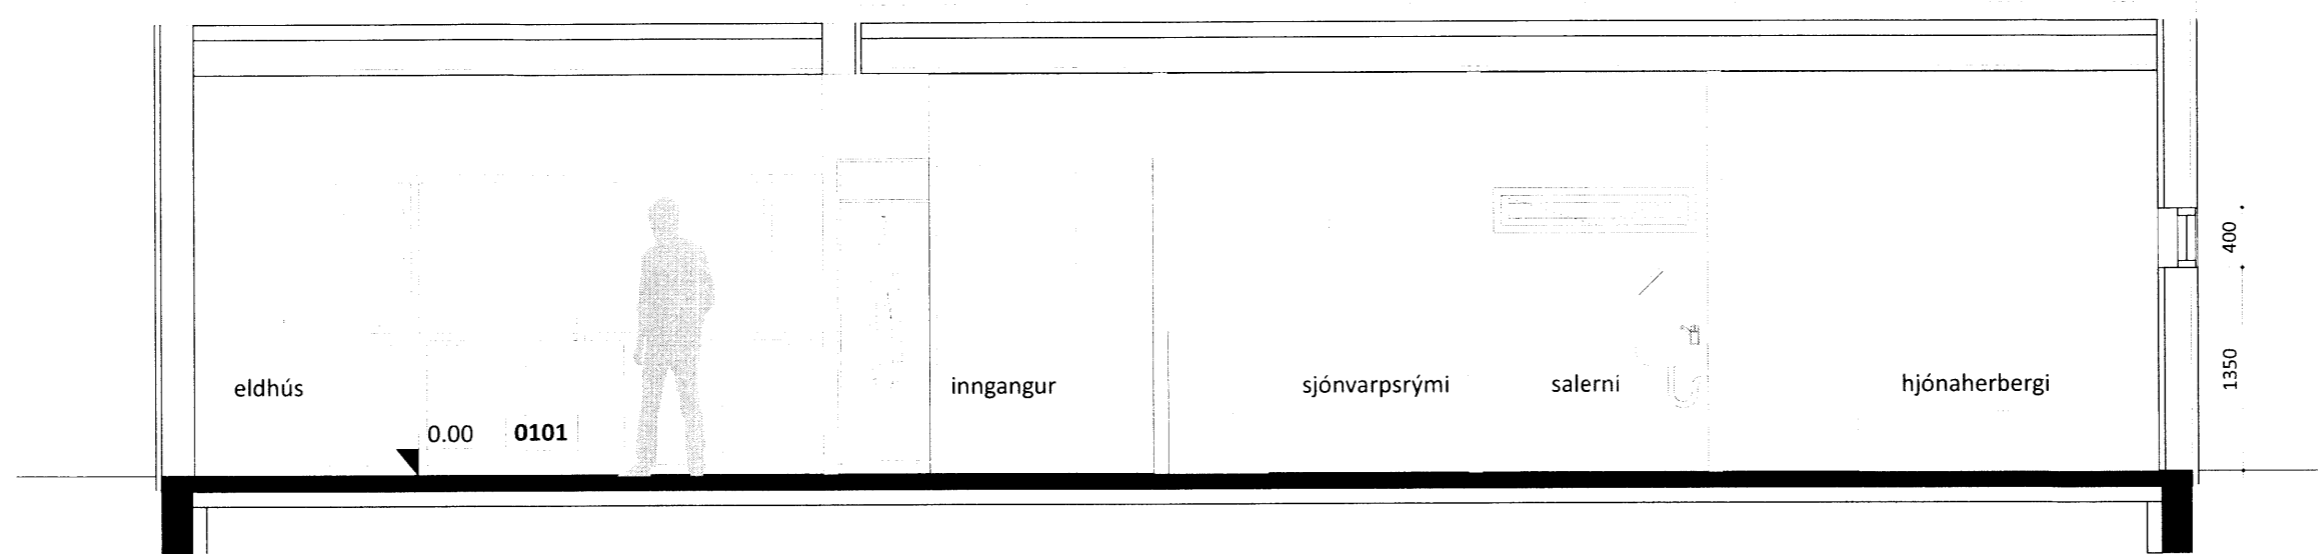


SNID A - A, M.KV. 1:50

ATH.;
 - Öll mál athugist og mælist á staðnum áður en smíði hefst.
 - Ósamræmi í teikningum tilkynnist eftirlitsmanni verkkaupa.
 - Öll mál eru í millimetrum.

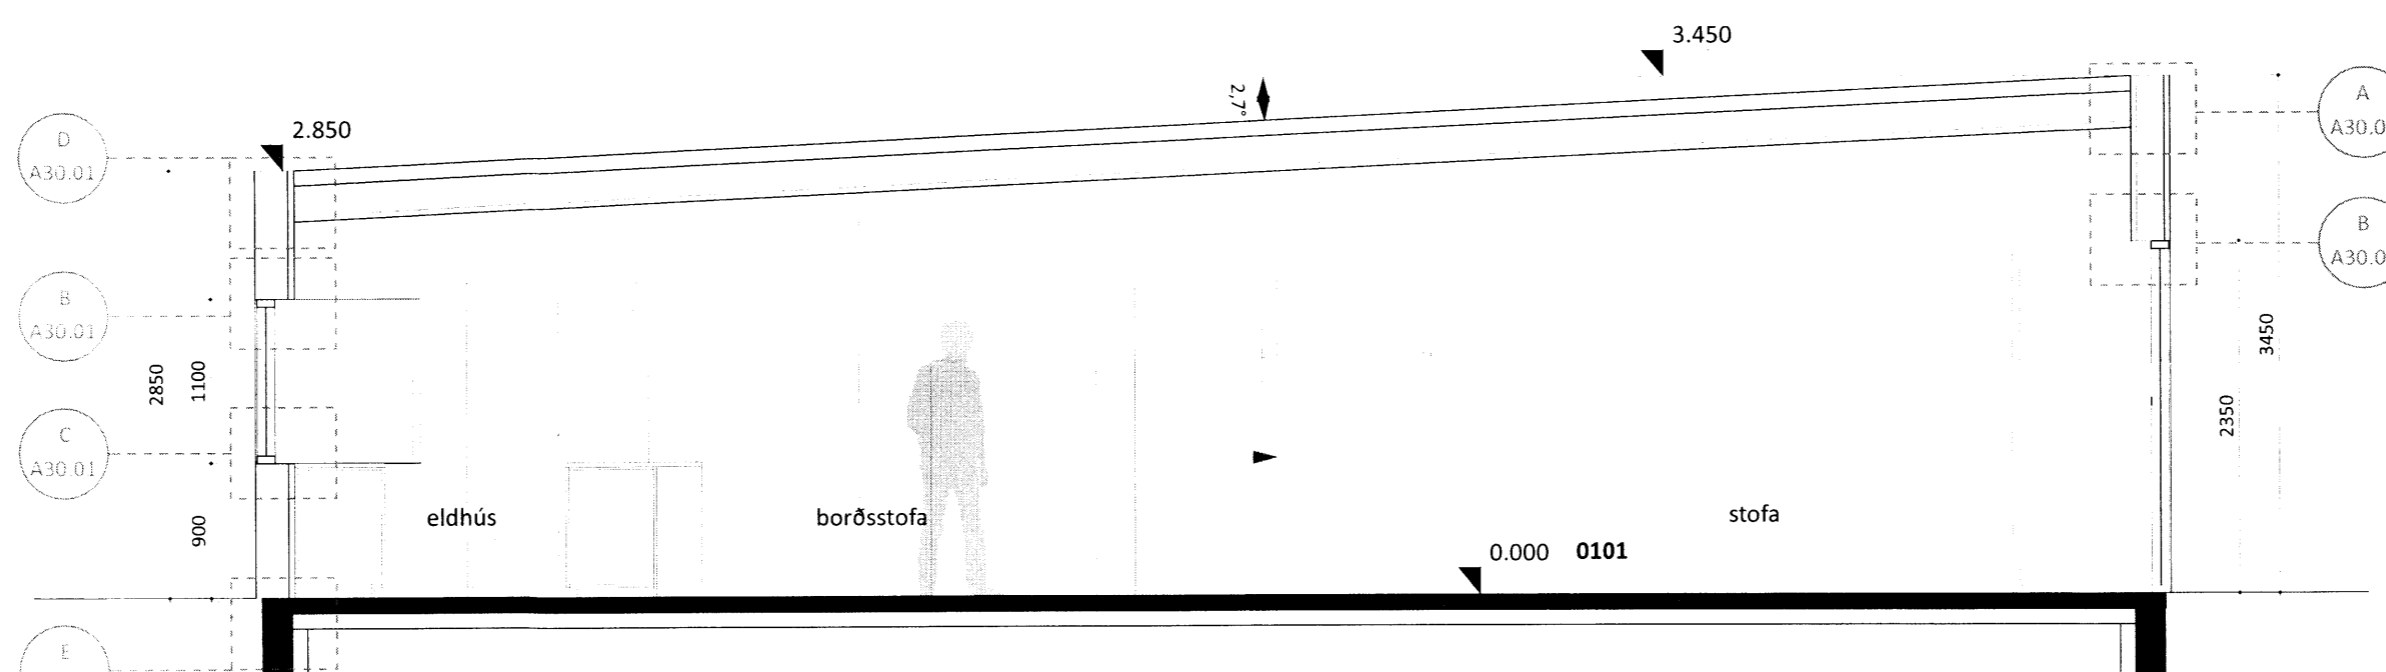

SNID B - B, M.KV. 1:50

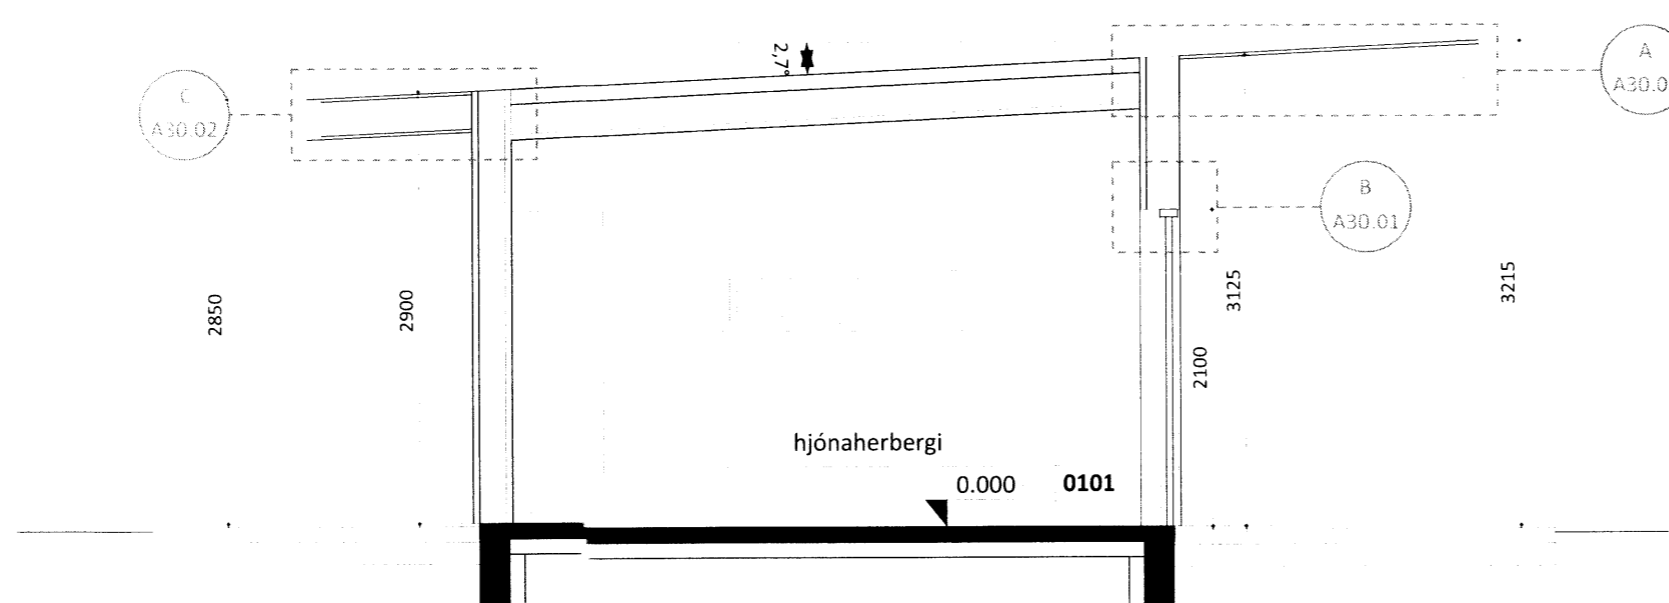

SNID C - C, M.KV. 1:50

A.20.05

**Sumarhús og gæstahús,
 Þórsstígur 27, Ásgarðsland,
 801 Grímsnes- og Grafingshr.**

Fastanúmer lóðar: 234-3785
 Landnúmer: 178826
 Staðgreinir: 8719-1-13000270

verknúmer: 127
 teikning: Sníð A, B og C
 dags.: 21. janúar 2016
 m.kv.: 1:50
 teiknað: HHH
 breyting:
 dags.:
 skýring:

TEIKNIVANGUR

Kleppsmjargvegur 8 - 104 Reykjavík
 Sí: 568 1317 - fsm: 897 1317
 nf: teiknivangur@teiknivangur.is - www.teiknivangur.is
Halla Haraldsdóttir
 Halla Haraldsdóttir Hamar, kt. 111066-3539