




ÚTLIT AUSTURHLIÐ, M.KV. 1:50

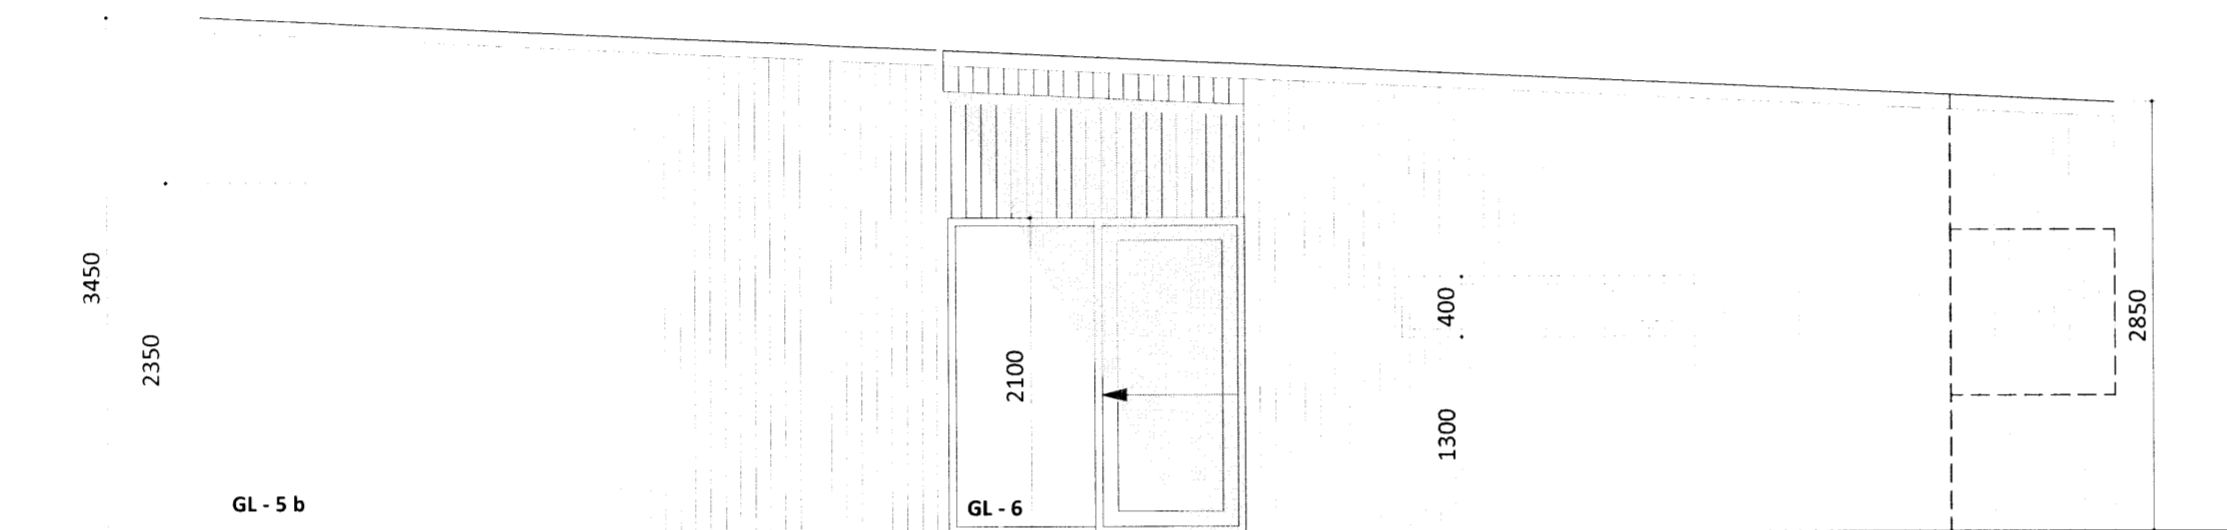

ÚTLIT SUÐURHLIÐ, M.KV. 1:50

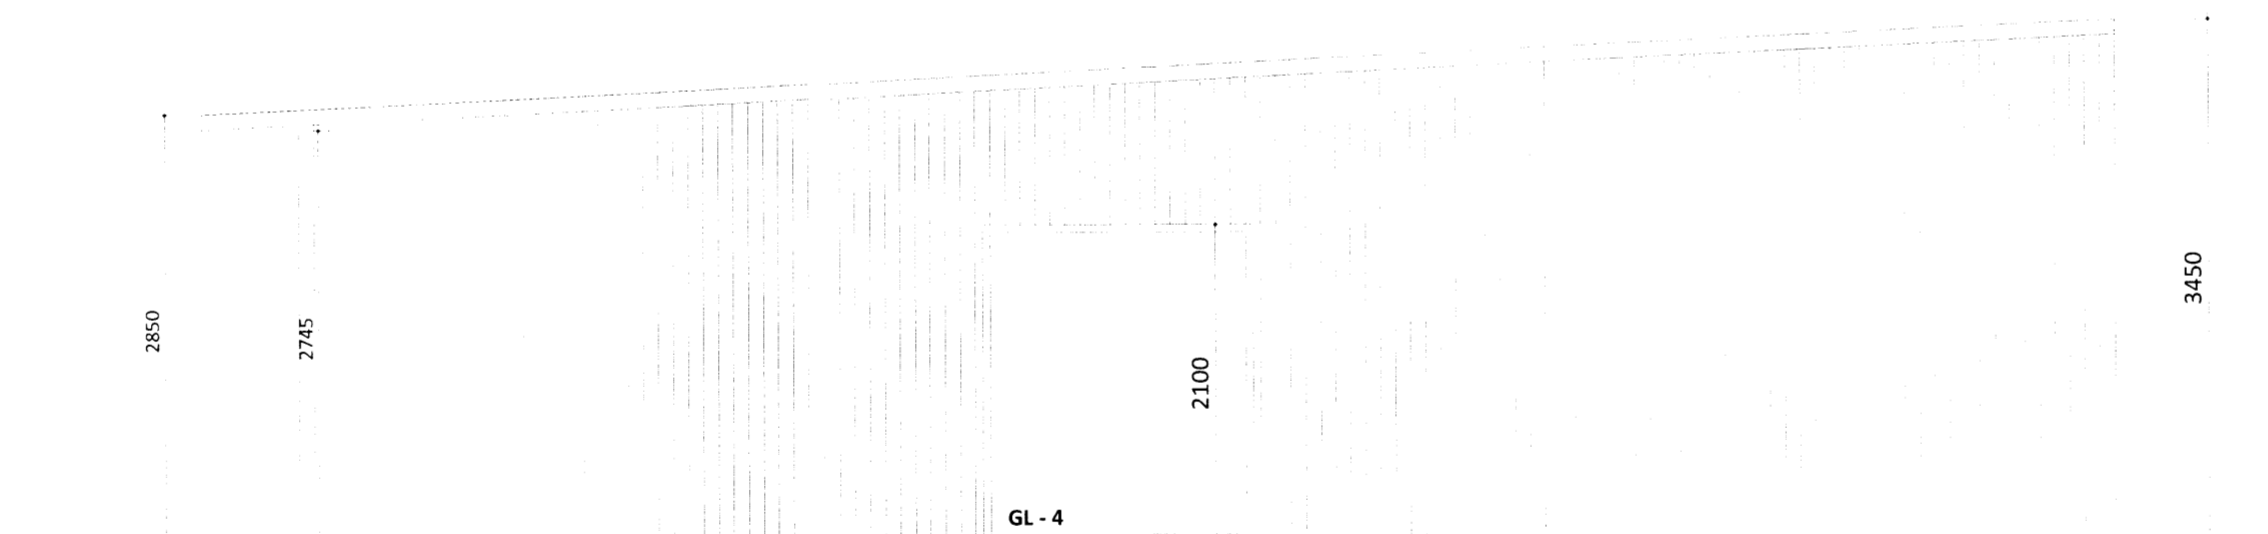

ÚTLIT VESTURHLIÐ, M.KV. 1:50

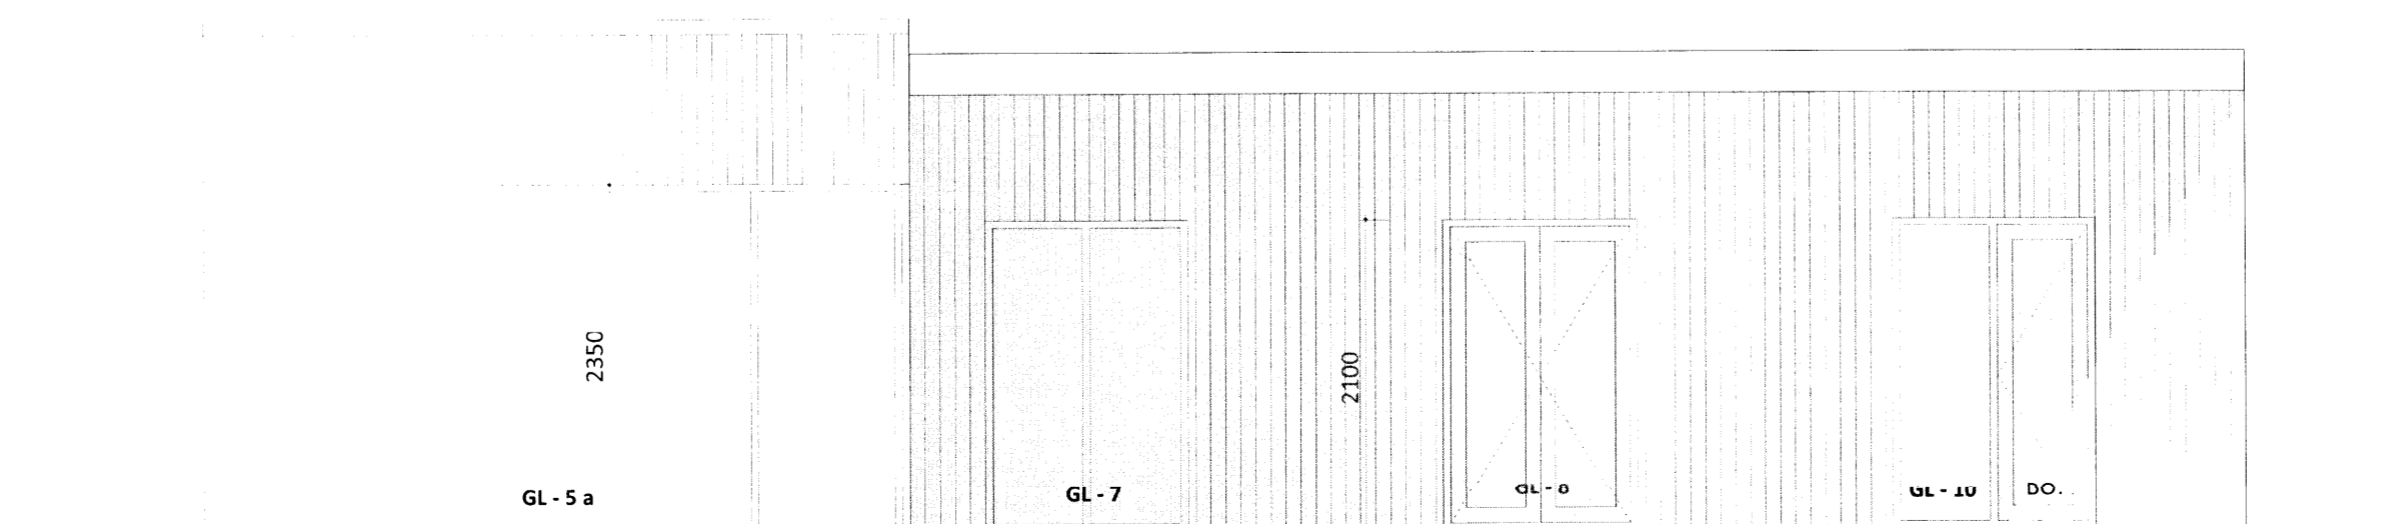

ÚTLIT NORÐURHLIÐ, M.KV. 1:50

Skipulegs- og byggingarfulltrúi Úppsveita bs.
Sampylkit
 13 APR. 2016
Anna Páa
 Byggingarfulltrúi

ATH.;
 - Öll mál athugist og mælist á staðnum áður en smíði hefst.
 - Ósamræmi í teikningum tilkynnist eftirlitsmanni verkkaupa.
 - Öll mál eru í millimetrum.

A.20.04

**Sumarhús og gesthús,
 Þórsstígur 27, Ásgarðsland,
 801 Grímsnes- og Grafingshr.**

Fastanúmer loðar: 234-3785
 Landnúmer: 178826
 Staðgreinir: 8719-1-13000270

verknúmer: 127
 teikning: Útlit
 dags.: 21. janúar 2016
 m.kv.: 1:50
 teiknað: HHH
 breyting:
 dags.:
 skýring:

TEIKNIVANGUR

Kleppsmýravegur 8 - 104 Reykjavík
 s: 568 1317 - gsm: 897 1317
 nf: teiknivangur@teiknivangur.is - www.teiknivangur.is

Halldóra
 Halldóra Haraldsdóttir Hamar, kt. 111066-3539

7868