
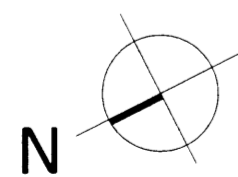


Skipulags- og byggingarfulltrúi Uppveita Ltd.  
**Semþykkt**  
 13 APR. 2016  
*Ólafur Þórðarson*  
 Byggingarfulltrúi

**ATH.;**  
 - Öll mál athugist og mælist á staðnum áður en smíði hefst.  
 - Ósamræmi í teikningum tilkynnast eftirlitsmanni verkkaupa.  
 - Öll mál eru í millimetrum.

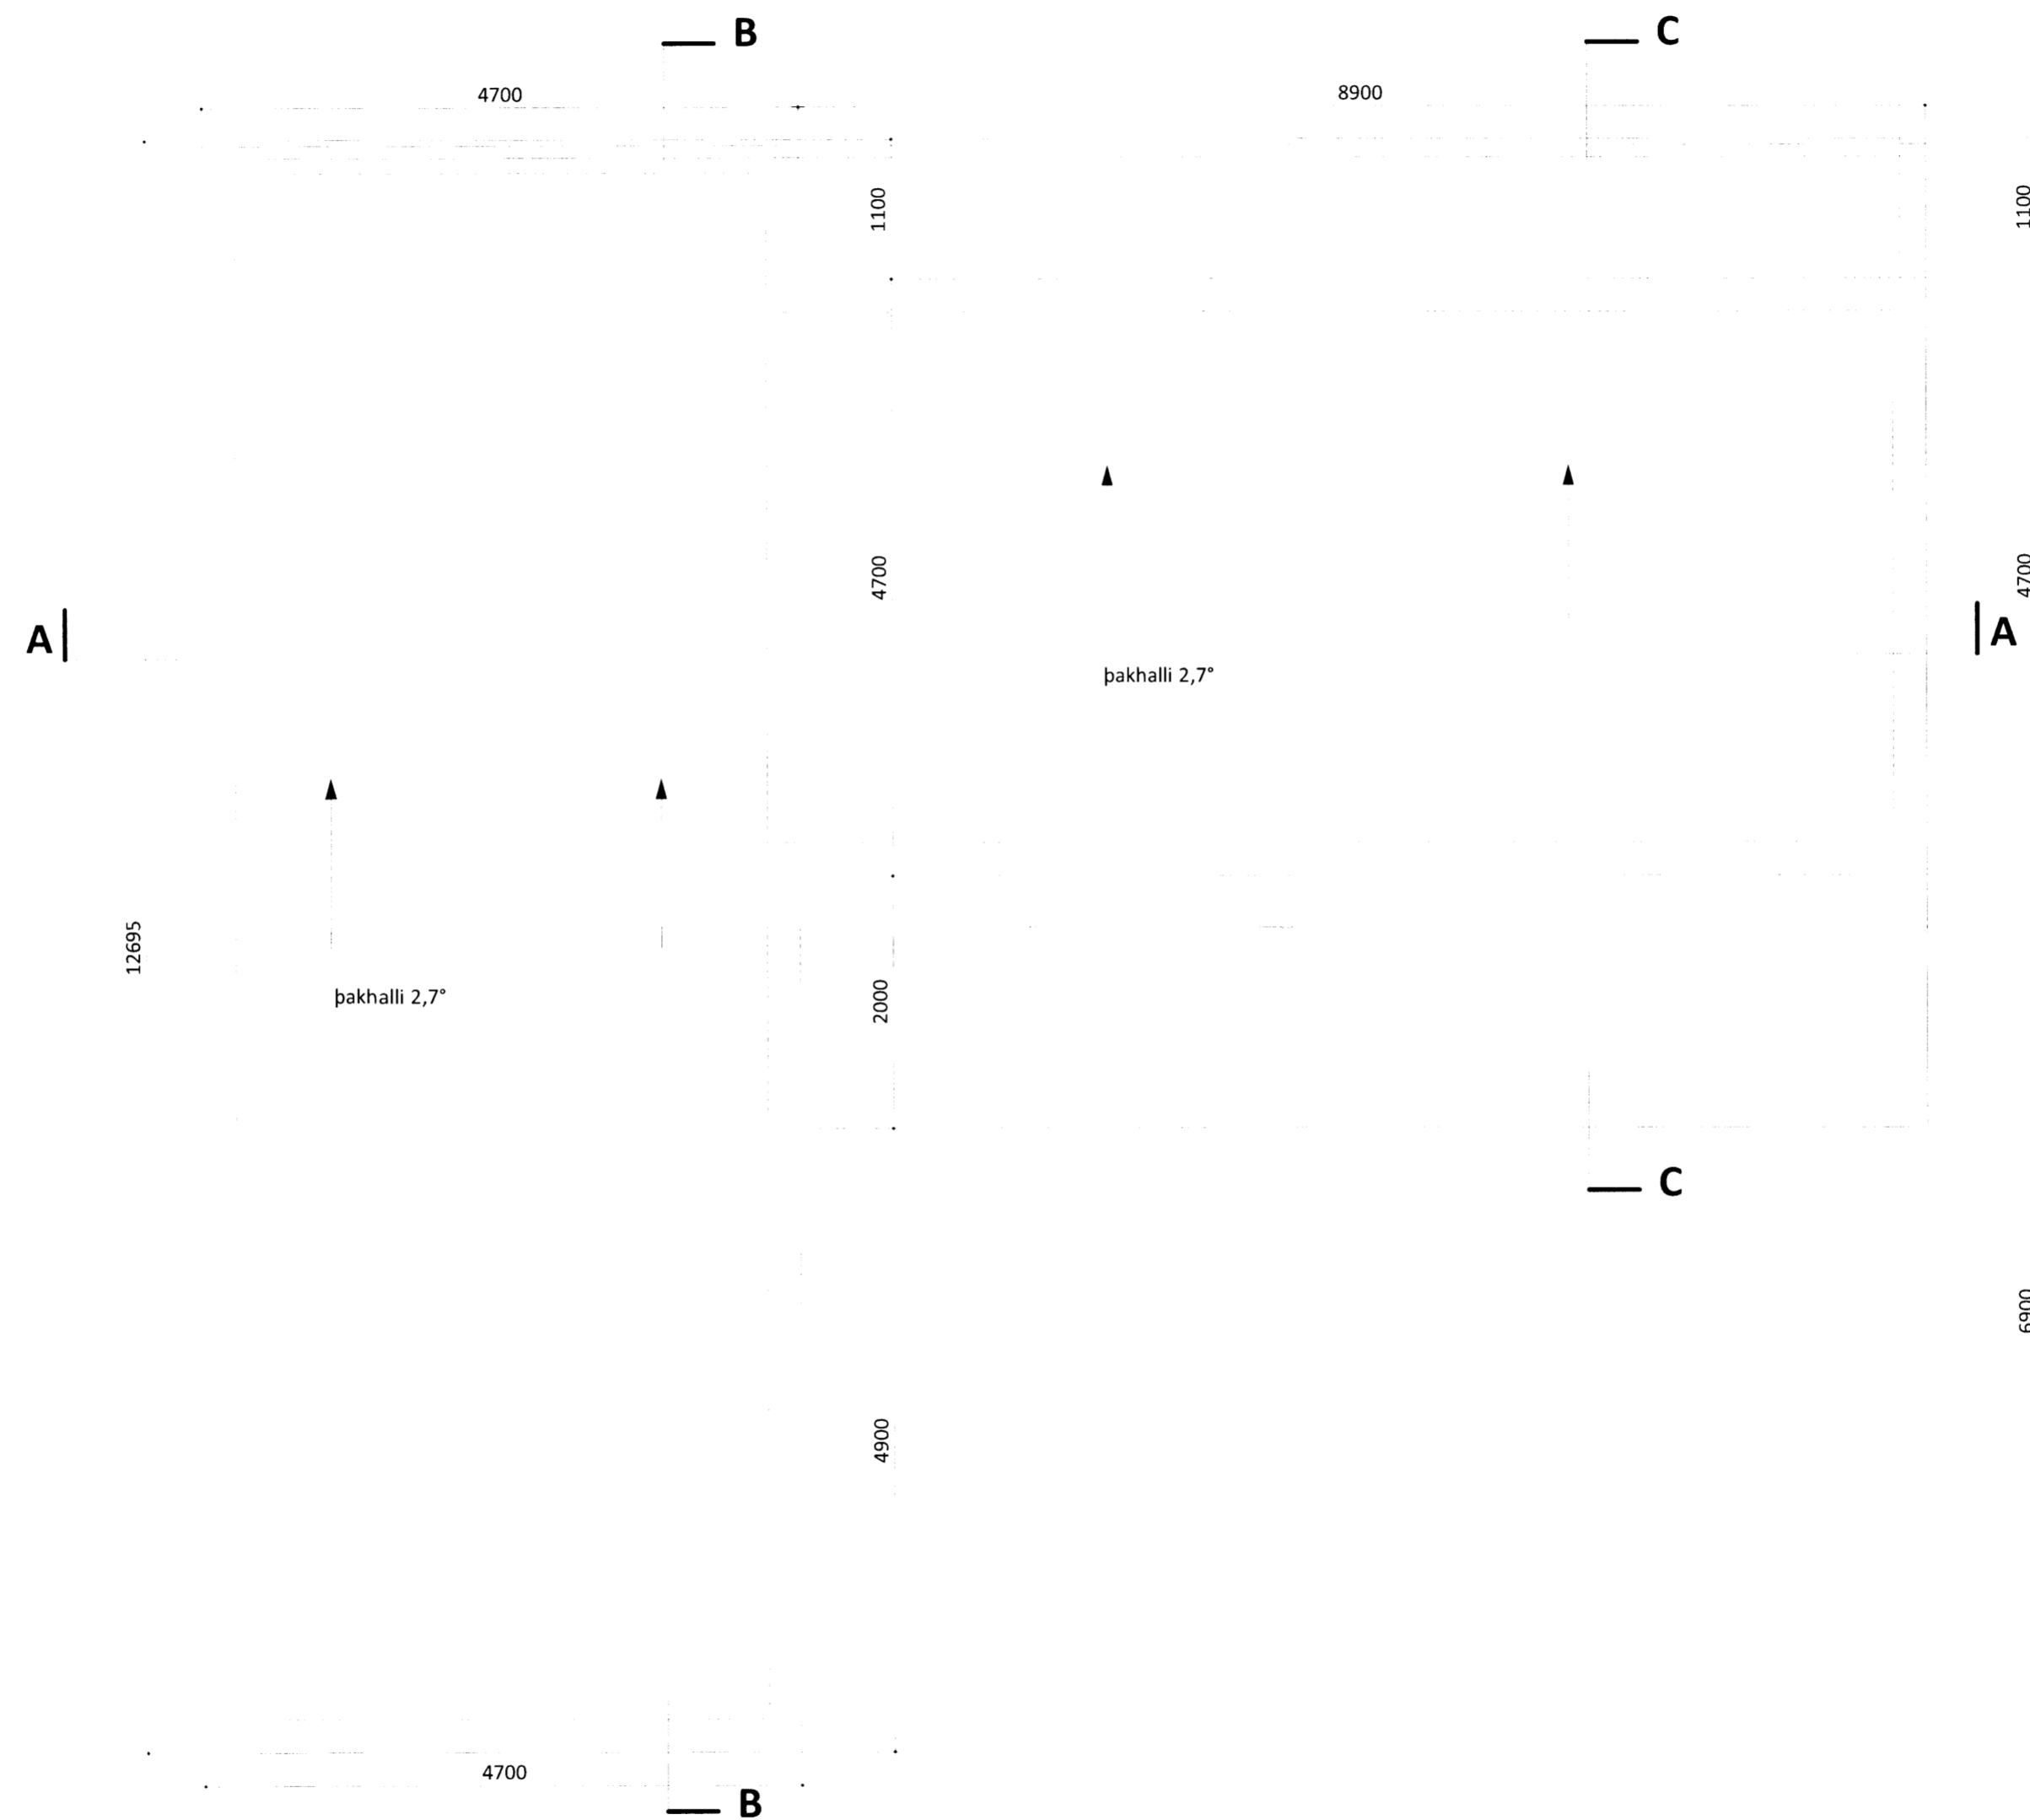

ÞAKMYND, M.KV. 1:50

**A.20.03**

~~Sumarhús og gæstahús,~~  
 Þórsstígur 27, Ásgarðsland,  
 801 Grímsnes- og Grafingshr.

Fastanúmer loðar: 234-3785  
 Landnúmer: 178826  
 Staðgreinir: 8719-1-13000270

verknúmer: 127  
 teikning: Þakmynd  
 dags.: 21. janúar 2016  
 m.kv.: 1:50  
 teiknað: HHH  
 breyting:  
 dags.:  
 skýring:

**TEIKNIVANGUR**

Kleppmýravegur 8 - 104 Reykjavík  
 s: 568 1317 - f: 897 1317  
 nf: teiknivangur@teiknivangur.is - www.teiknivangur.is

*Halla Haraldsdóttir*

Halla Haraldsdóttir Hamar, M. 111066-3539

7869