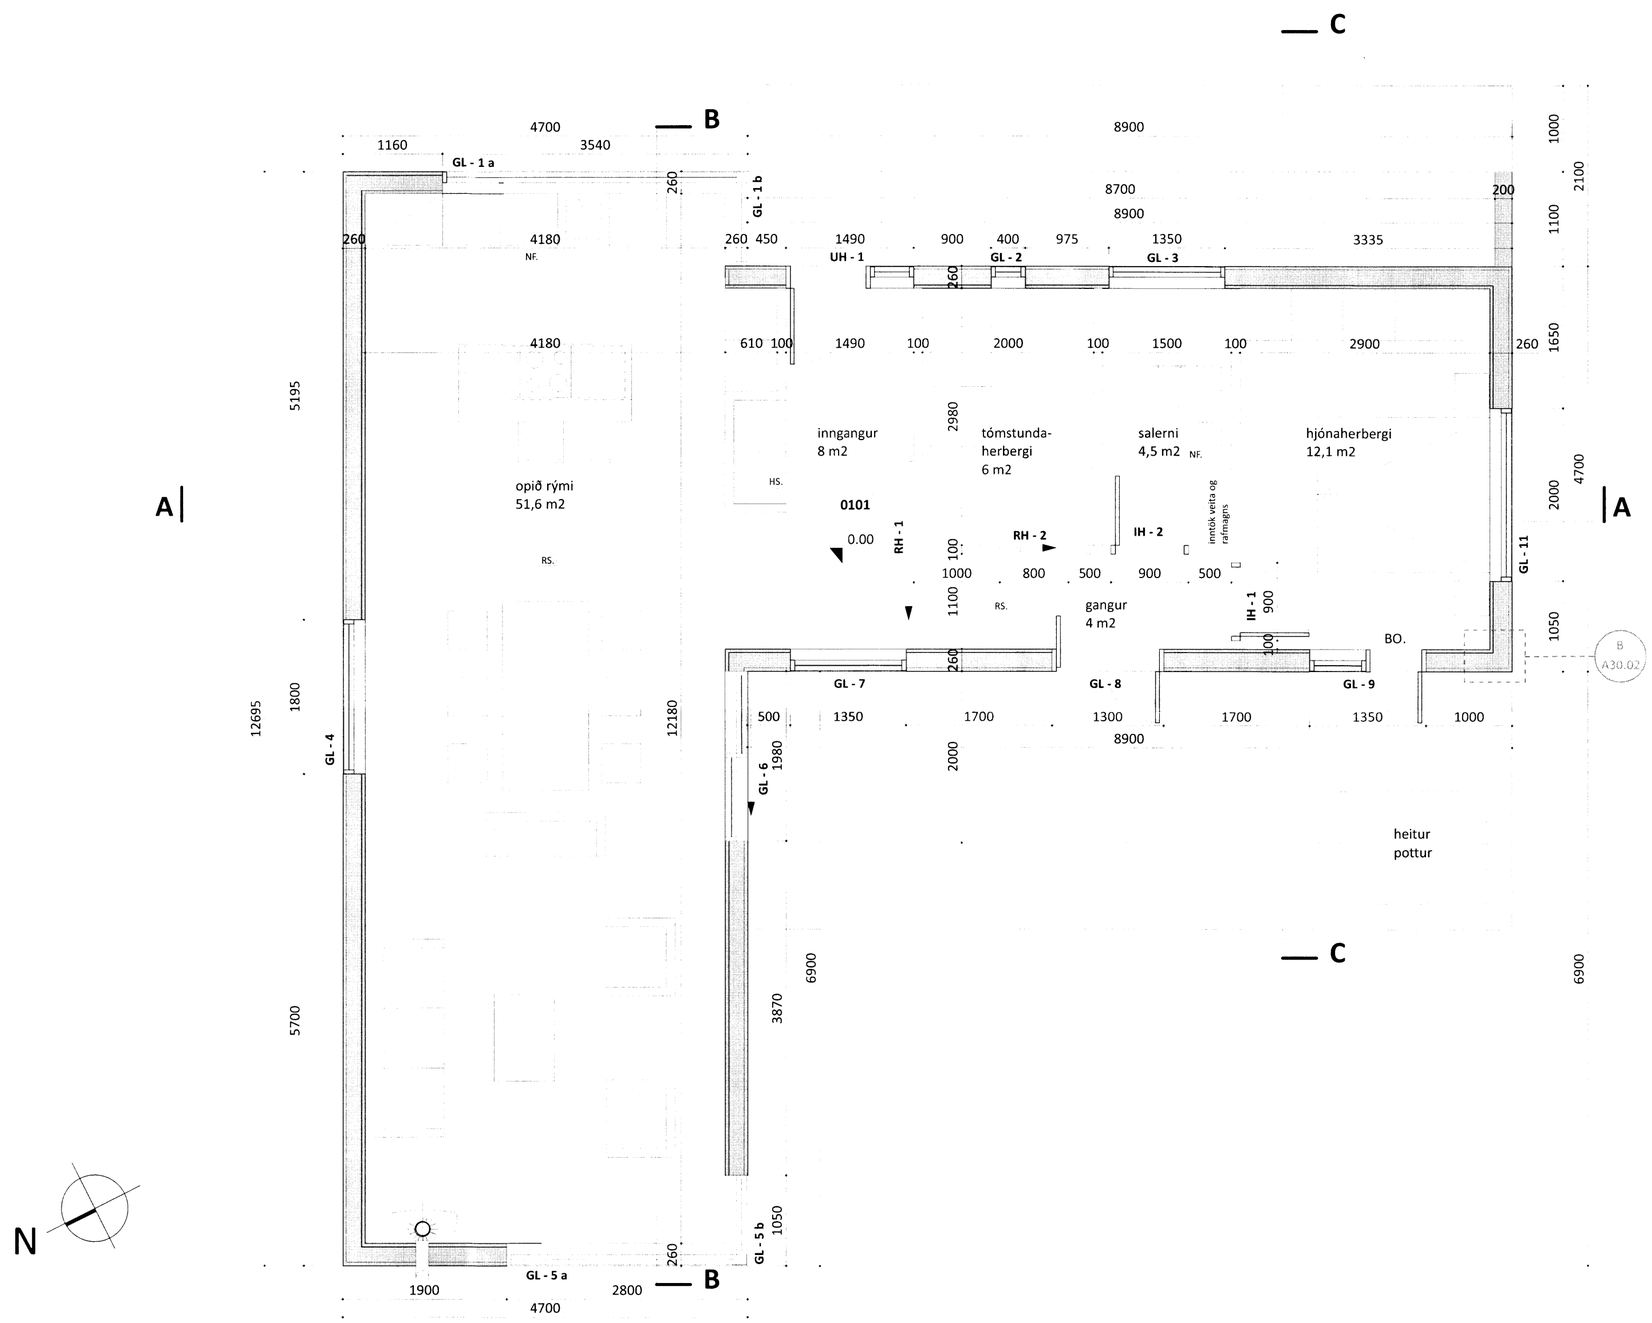

N

GRUNNMYND, M.KV. 1:50

Skipulags- og byggingarfulltrúi Uppsveita bs.
Samþykkt
13 APR. 2016
Byggingarfulltrúi

ATH.;
- Öll mál athugist og mælist á staðnum áður en smíði hefst.
- Ósamræmi í teikningum tilkynnist eftirlitsmanni verkkaupa.
- Öll mál eru í millimetrum.

A.20.02

Sumarhús ~~og gesthús,~~
Þórsstígur 27, Ásgarðsland,
801 Grímsnes- og Grafningshr.

Fastanúmer lóðar: 234-3785
Landnúmer: 178826
Staðgreinir: 8719-1-13000270

verknúmer:	127
teikning:	Grunnmynd
dags.:	21. janúar 2016
m.kv.:	1:50
teiknað:	HHH
breyting:	
dags.:	
skýring:	

TEIKNIVANGUR
Kleppsmýravegur 8 - 104 Reykjavík
s: 568 1317 - gsm: 897 1317
nf: teiknivangur@teiknivangur.is - www.teiknivangur.is
Halla Haraldsdóttir Hamar, kt. 111066-3539