


Grunnmynd Neysluvatnslagna mkv. 1: 50

Handwritten signature

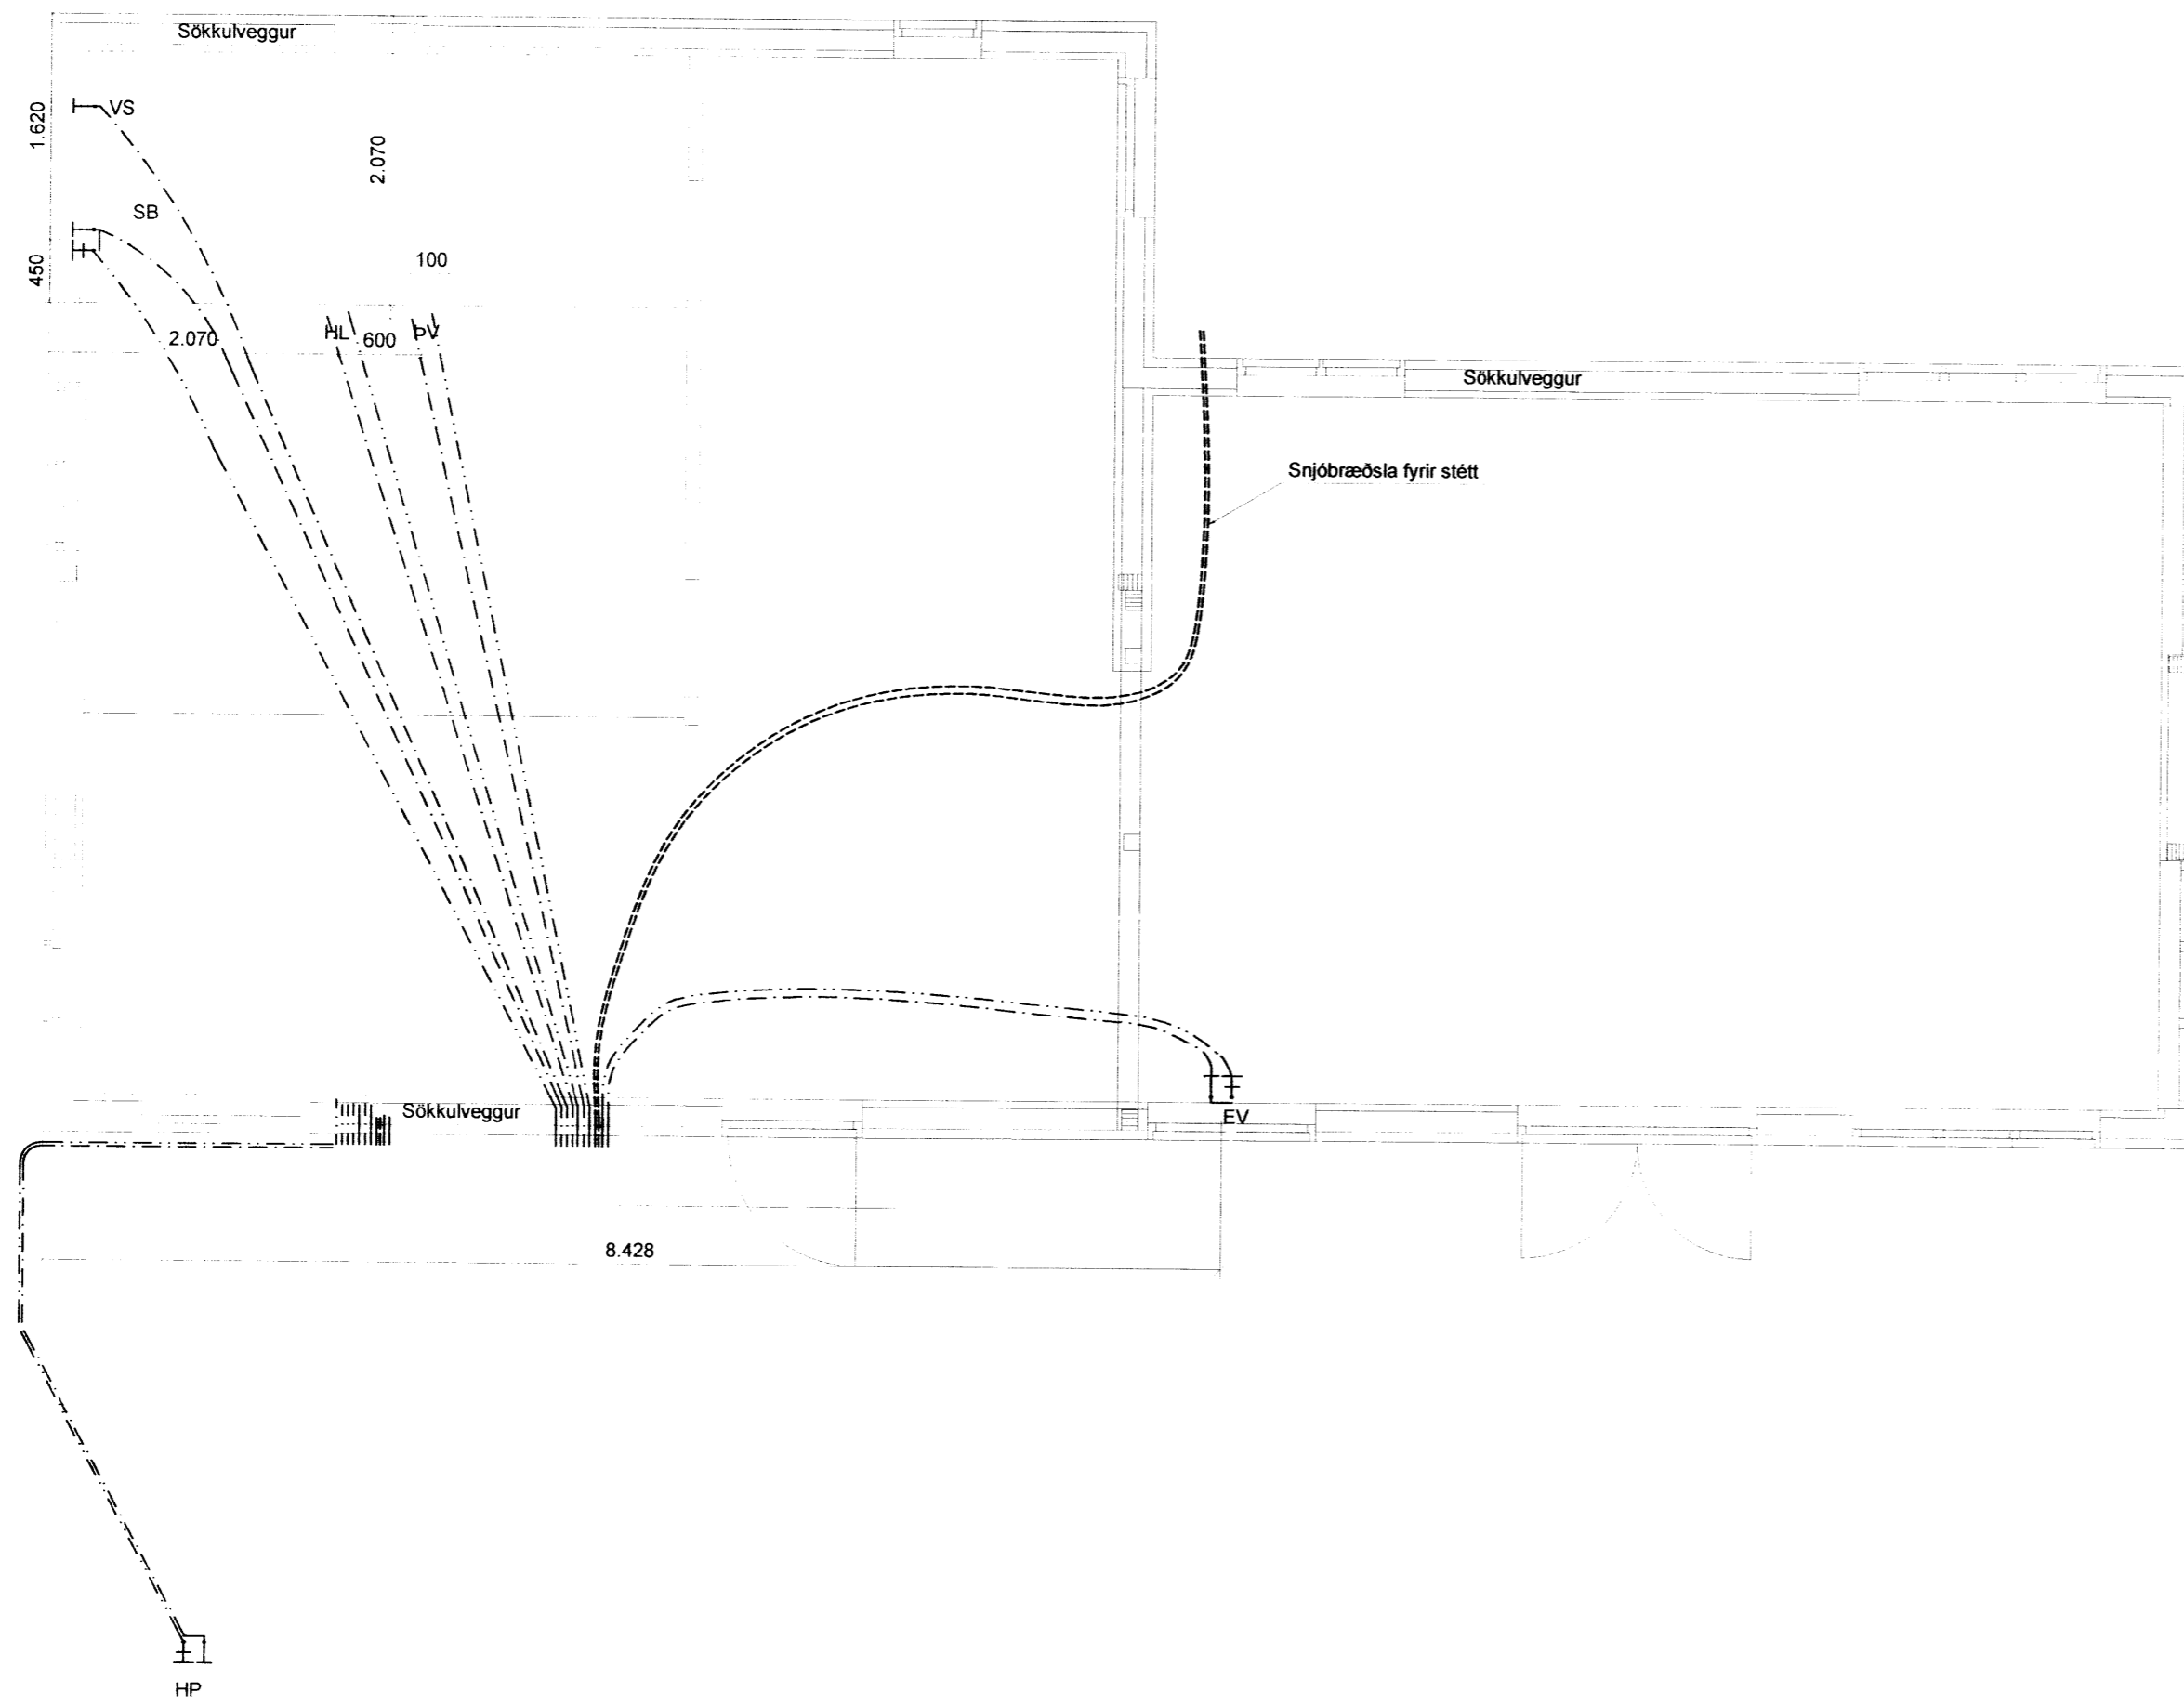

Almennar skýringar neysluvatnslagna:

Allar lagnir skulu vera í samræmi við ÍST 67 og aðrar gildandi reglugerðir.
Allar leiðslur skulu þrýstiprófaðar með 6 bara þrýstingi í amk. 24 klst.

Lagnaefni:

Þar sem lagnir eru rör í rör skal efni vera ekki minna en PE-X DN 18.

Verktaki skal staðsetja nákvæmlega alla stúta til tengingar við tæki og fara eftir leiðbeiningum frá framleiðenda hreinlætistækja.

Festa skal alla stúta tryggilega og ná máttulega út úr vegg. Frágangur kringum stúta skal vera vatsheldur.

Kranar fyrir heitt vatn skulu vera vinstra megin.

VS: Vatnssalerni

HL: Handlaug

HK: Hitakútur

ÞV: Þvottavél

SB: Sturtubotn

EV: Eldhúsvaskur

HP: Heitapottur

GSN: Gegnumstreymisniðurfall

ÞN: Þakniðurfall

Kalt vatn ————|

Heitt vatn ————|

Fráveita skolp: ————|

Fráveita dren: - - - - -|

Br. nr.	Dags.	Af.	Breyting
Ⓐ			
Ⓑ			
Ⓒ			
Ⓓ			
Ⓔ			

Fríst.hús Grjóthólsbraut 20
801 Selfoss

Teikn nr.: 530

Lagnir
Neysluvatnslagnir

Frumstærð: A2

Dags: 19-01-16 Mkv: 1:50 Hann: GBS

Samp: 020162-3099 V.nr: 15 028 Teikn: JHG

VGS *7483*
VERKFRÆÐISTOFA
GUÐJÓNS P. SIGFÚSSONAR EHF.
AUSTURVEGI 42, 2.HÆÐ,
800 SELFOSS
S: 482 2805, F: 482 3818
NETFANG: VGS@VGS.IS