
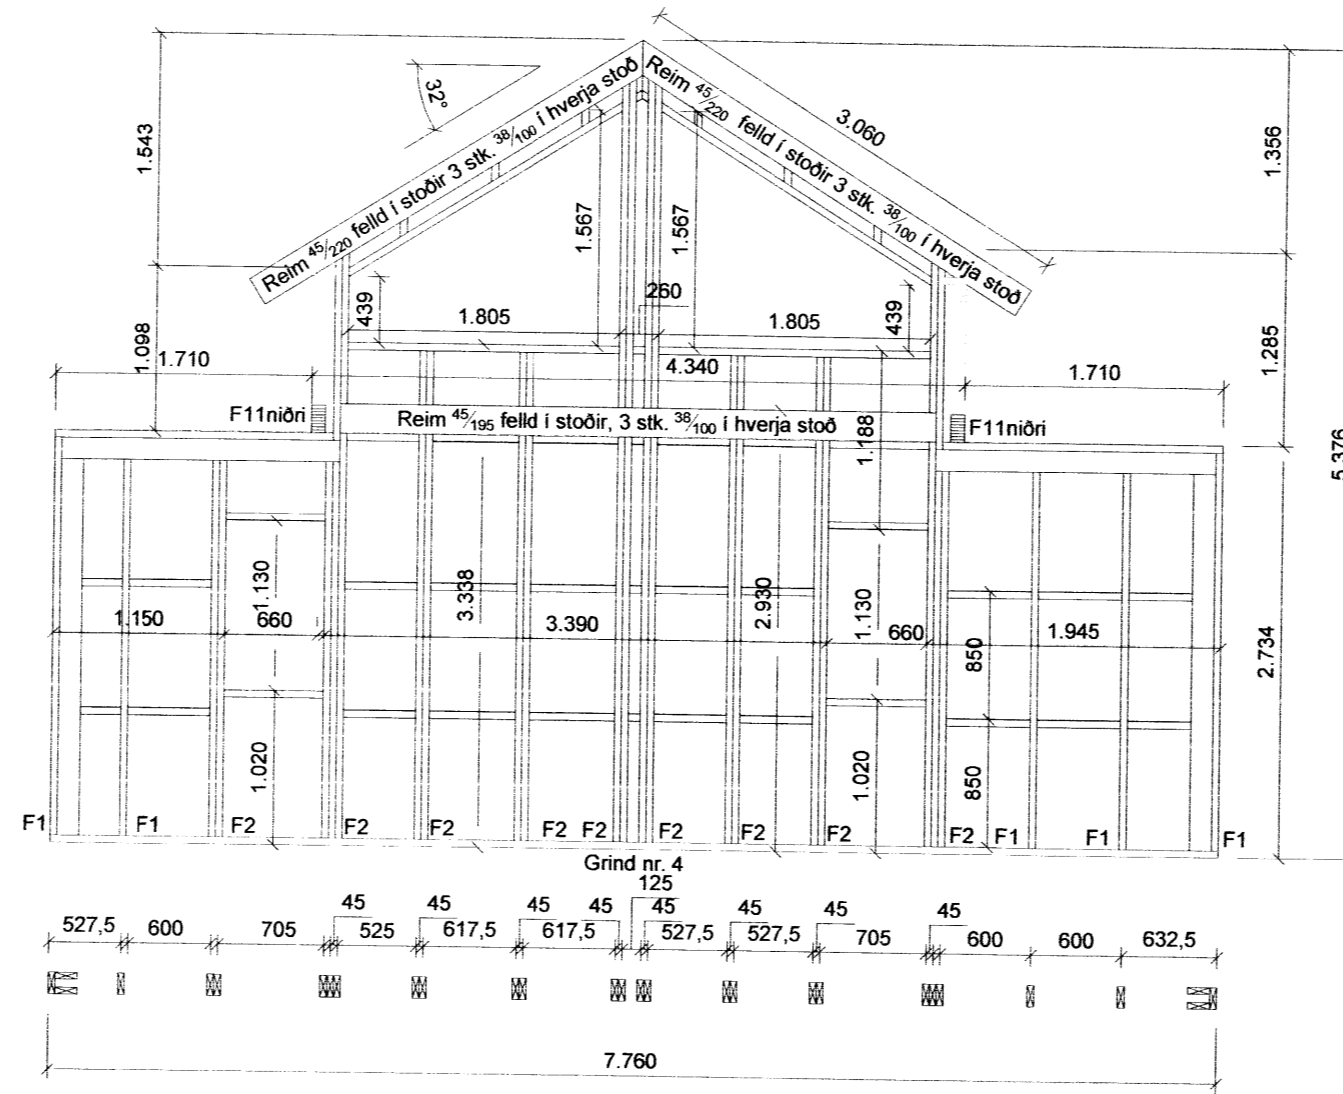


Veggjagrindur mkv. 1:50

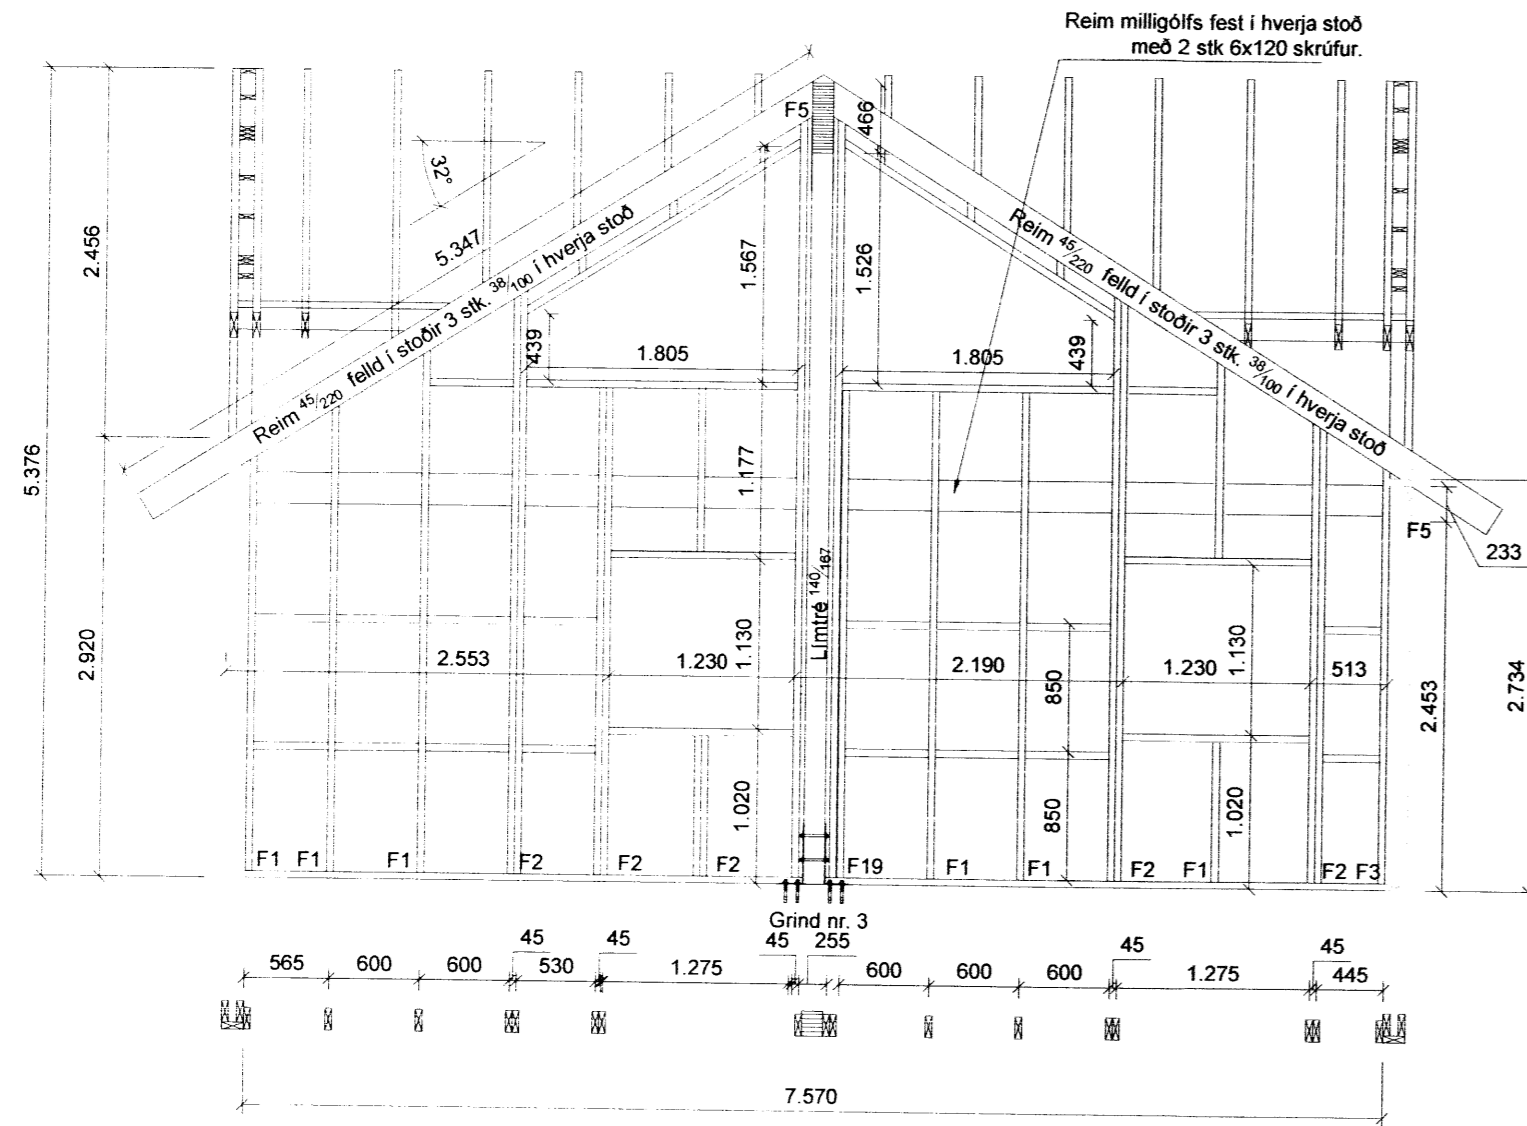

Almennt:
Öll mál skulu staðfest skv. aðalteikningum. Ef eitthvað misræmi er skulu aðalteikningar vera ráðandi, þó þer að iáta hönnuði vita af misræmi. Öll mál eru í millimetrum, nema annað sé tekið fram.

Skýringar - trévirki veggja:


Allur viðúr er C18 skv. IST INSTA 142. Allan við útanhúss skal fúgaverja. Allur saumur og festingar útanhúss skulu vera heitinkúðaóðar eða ryðfríar. Allar stöðir og lausholt eru 45_{148} nema annað sé tekið fram. Bil milli miðlinu stöða skal ekki vera meira en 600 mm. Utan á grind komi 9 mm gufuþinn rakapölinn krossviður (td. birkkrossviður). Krossviður festist með 28_{65} C150 í rakapölið lím. Þétting (Aerofil-pulsa aða lílmod þétting) komi undir fótstykki.

Festingar á öllum samskeytum:

Saumur 38_{100} minnst 2x2 stk. skáneglist í kross í hver samskeyti.



Festing á fótstykki:

Múrboltar M12 C600 koma í gegnum fótstykki. Bordþpt = 120 mm og snertidþpt bolta við steypan flöt => 100 mm. Tvöfaldir og þrefaldir stöðir boltast saman með 10 mm boltum c200, með 50 mm fjarlægð frá miðlinu stöðar, á vidd.

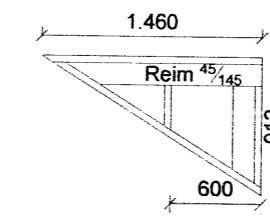

Útveggur á kvisti fyrir ofan þak 2 stk. + 2 stk. spegilmýnd fest á spennu með 38_{100} C 300

Veggjagrindur mkv. 1:50

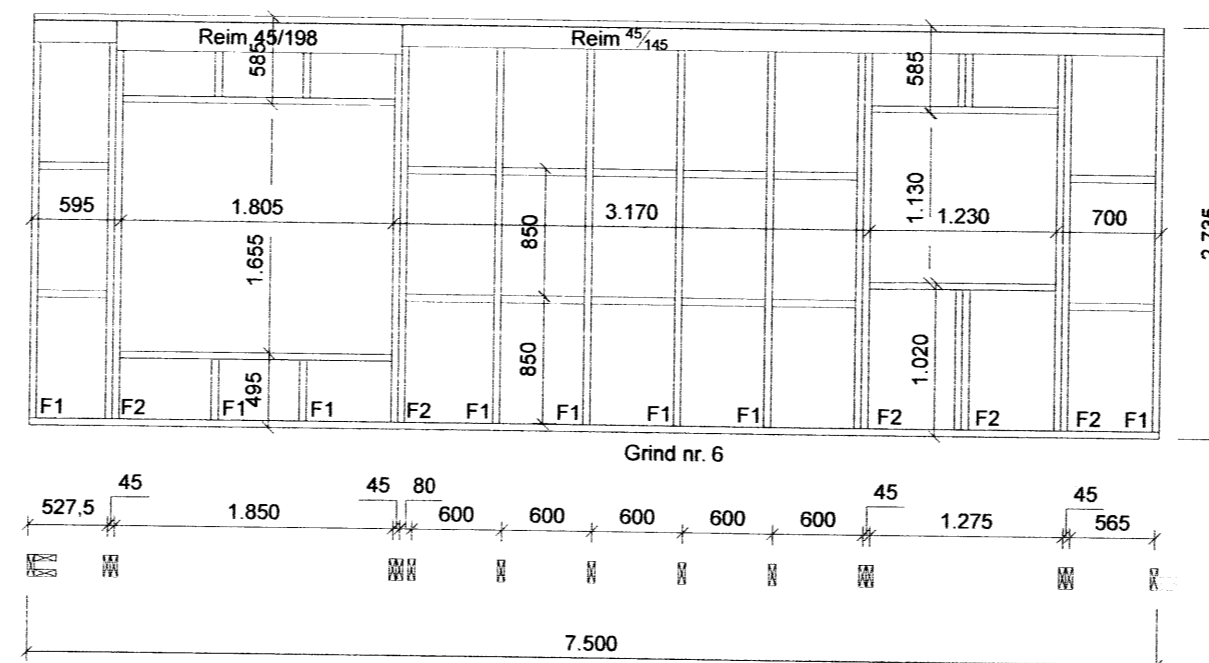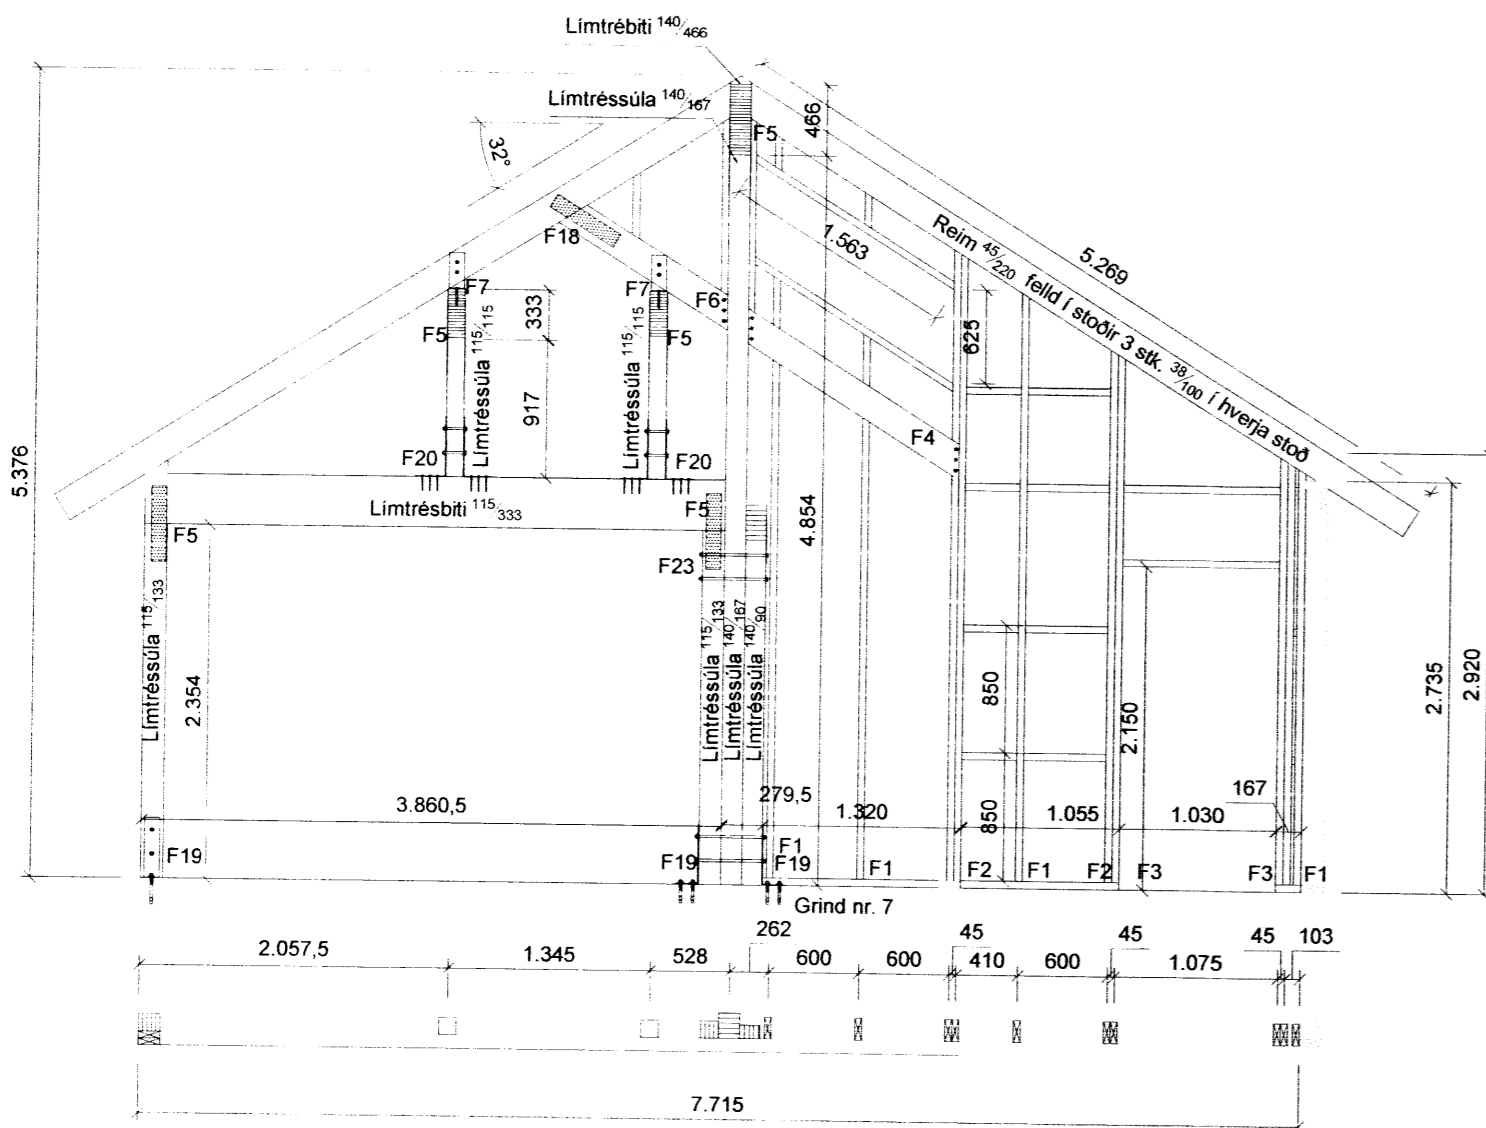

Br. nr.	Dags.	Af.	Breyting
(A)			
(B)			
(C)			
(D)			
(E)			

Fríst.h. Grjótrhólsbraut 20 801 Grafnings-ogGrímsneshr.	Teikn nr: 202
Burðarvirki Veggjagrindur	Frumstærð: A2
Dags: 2015-11	Mkv: 1:50
Samb: 020162-3099	V.nr: 15-001
	Teikn: JHG

VGS 7476
VERKFRÆÐISTOFA
GUDJÓNS Þ. SIGFUSSONAR EHF.
AUSTURVEGI 42, 2.HÆÐ,
800 SELFOSSI
S: 482 2805, F: 482 3818
NETFANG: VGS@VGS.IS