



Veggjagrindur mkv. 1:50

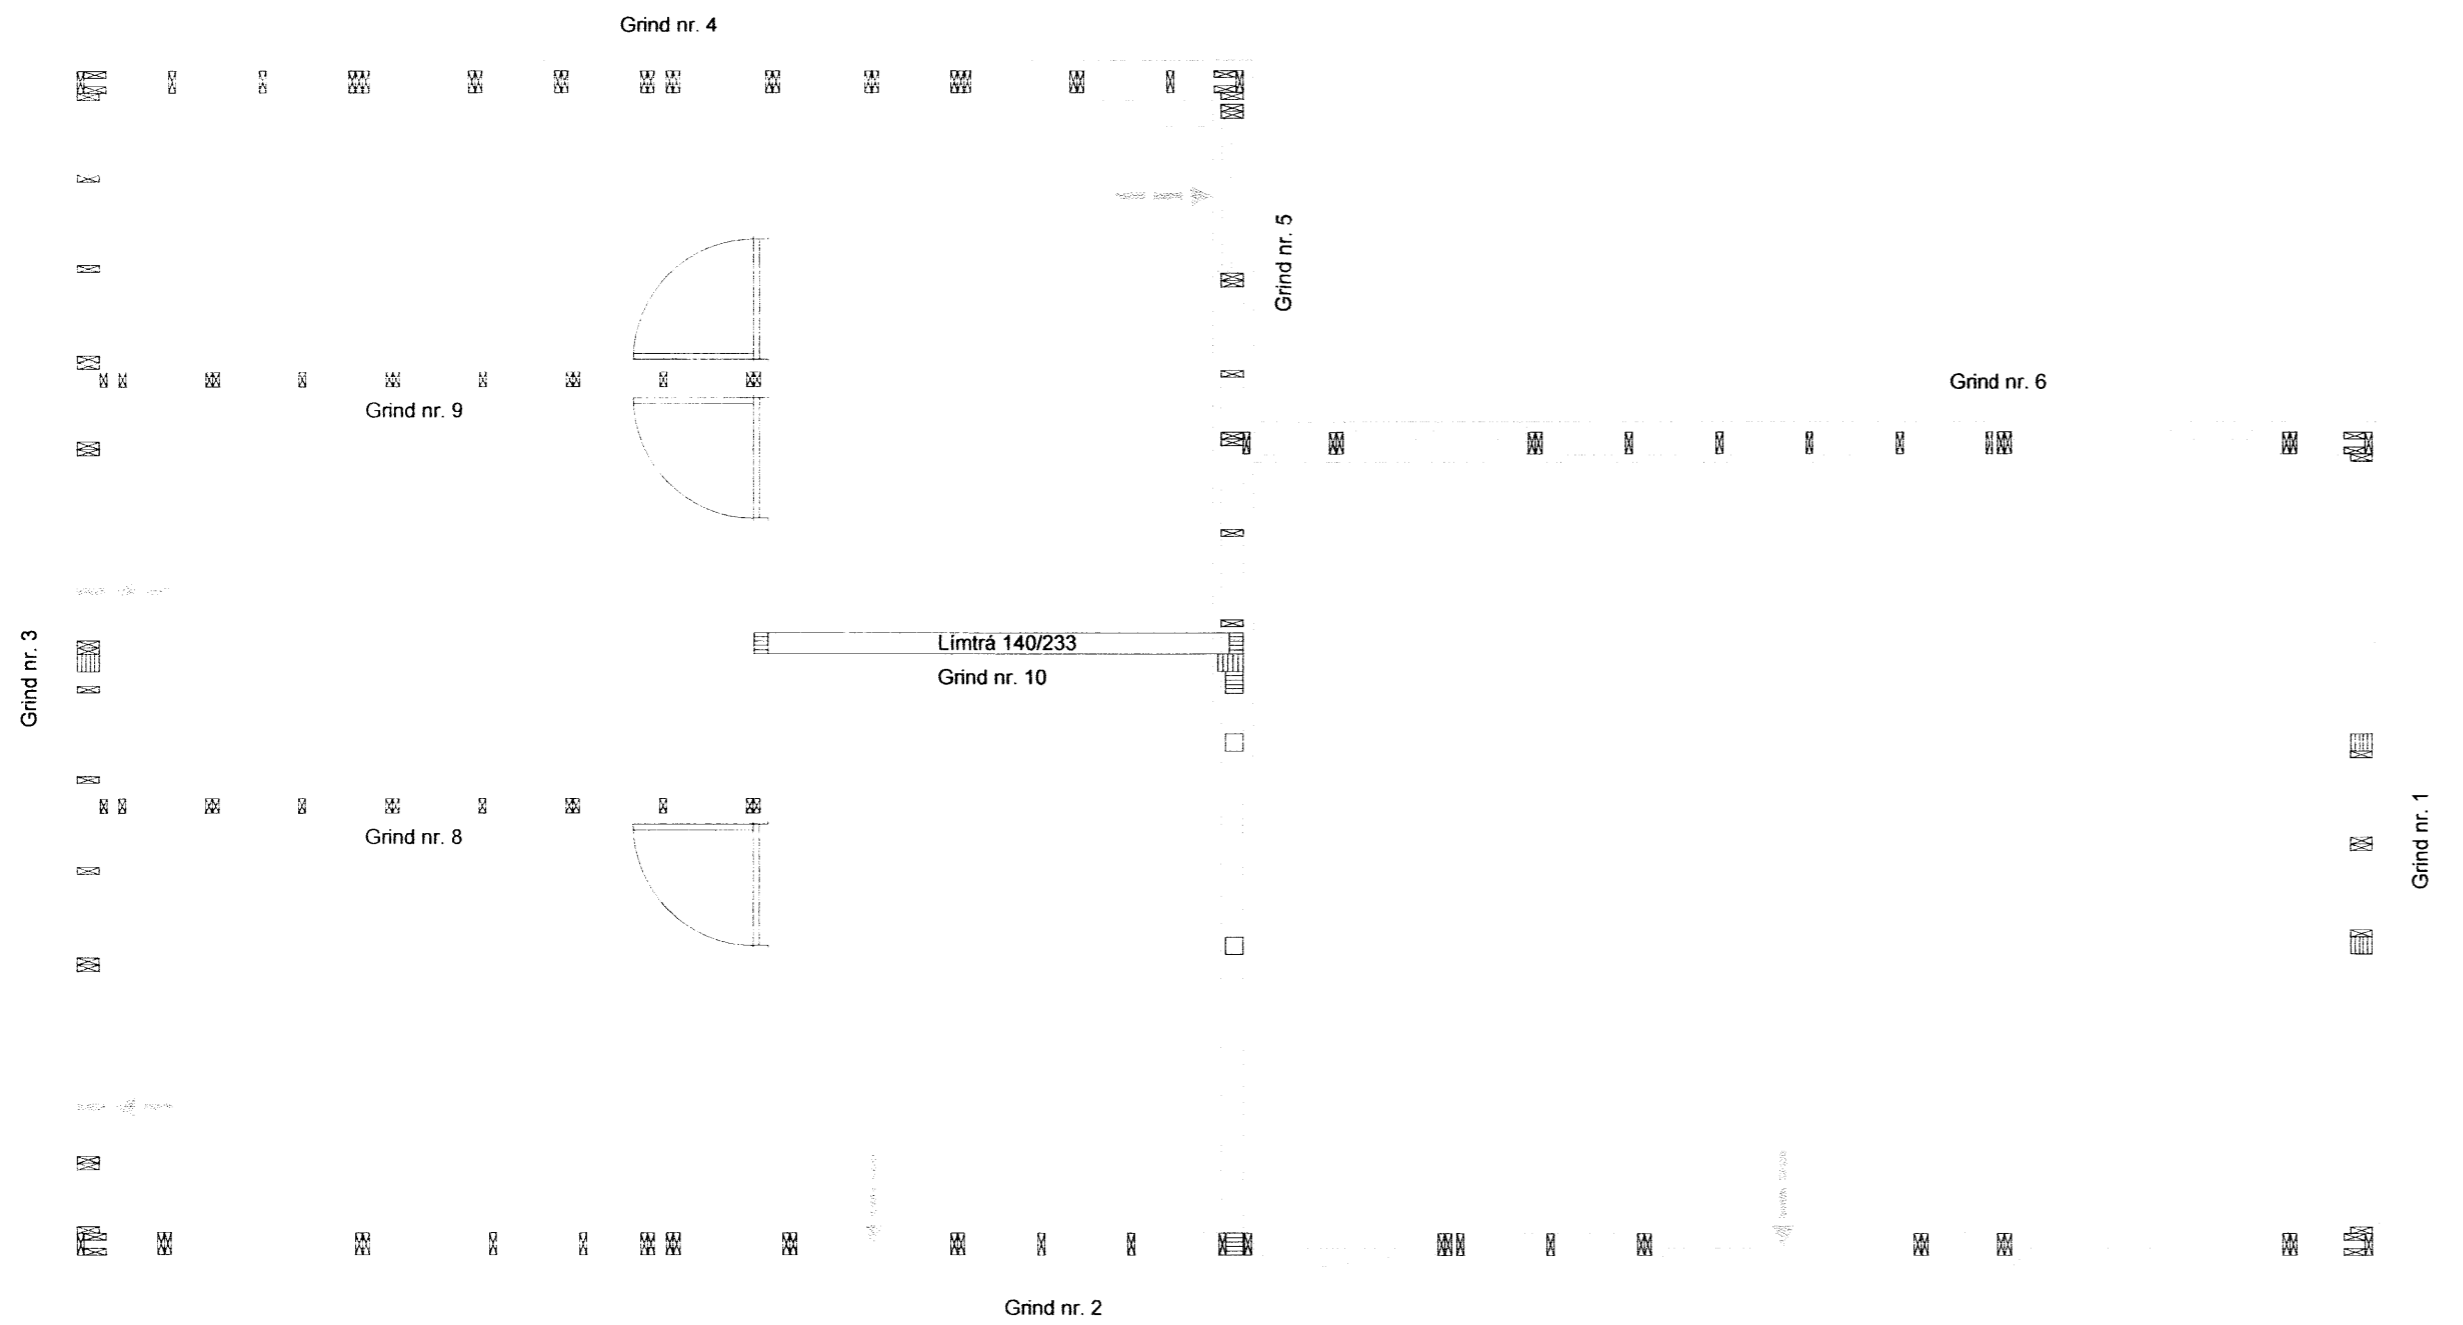

Veggjagrindur mkv. 1:50

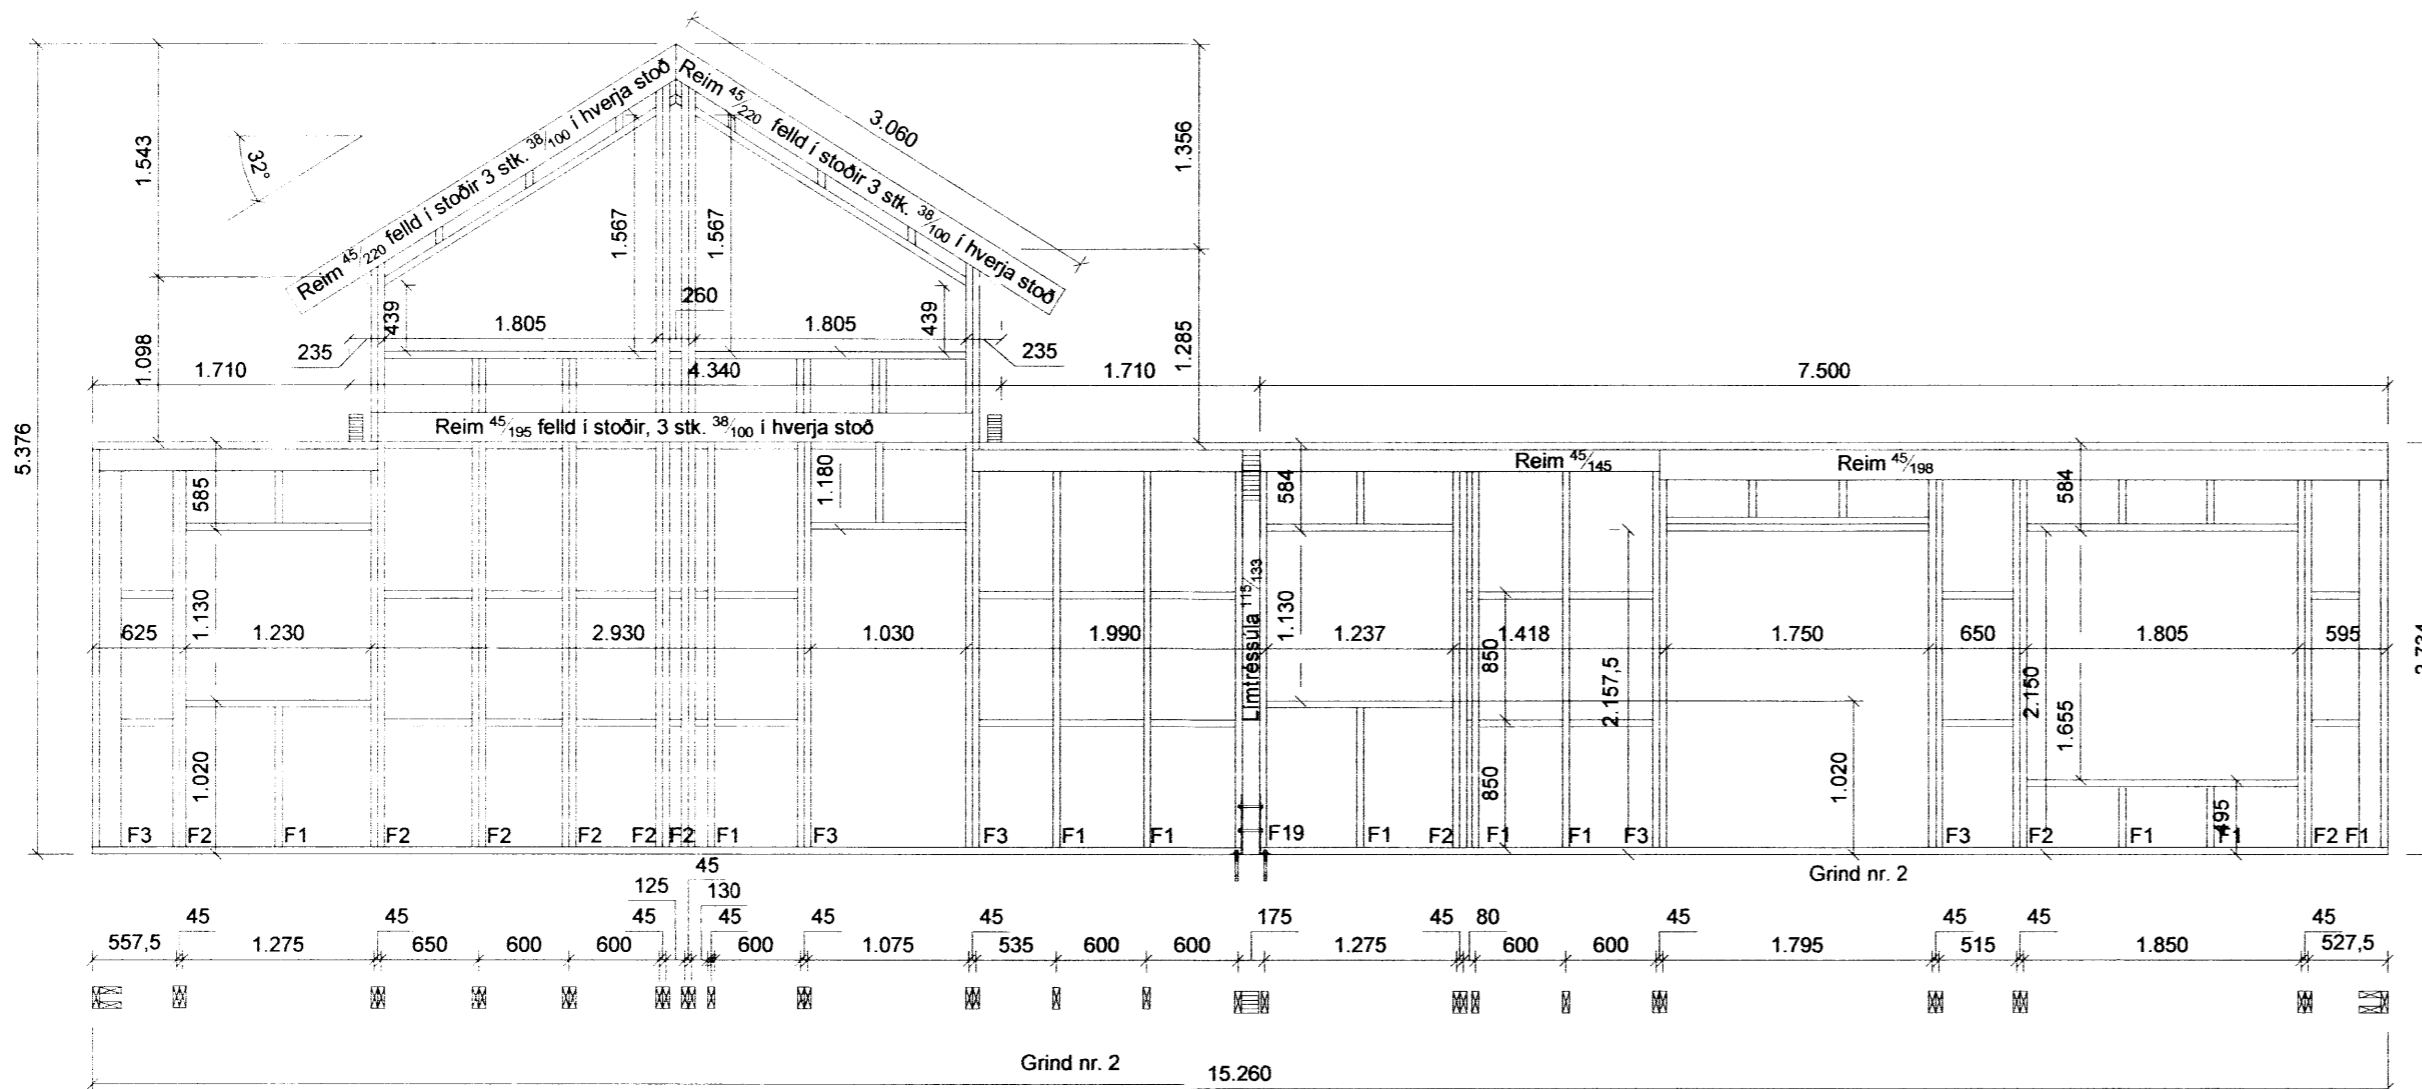

Rinnir Jón

Almennt:
Öll mál skulu staðfest skv. aðaltekningum. Ef eitthvað misræmi er skulu aðaltekningar vera ráðandi, þó þer að láta hönnuði vita af misræmi. Öll mál eru í millimetrum, nema annað sé tekið fram.

Skýringar - trévirki veggja:


Allur viður er C18 skv. IST INSTA 142. Allan við utanhúss skal fúgaverja. Allur saumur og festingar utanhúss skulu vera heitzinkhúðaðar eða ryðfrjár. Allar stoðir og lausholt eru ⁴⁵/₁₄₈ nema annað sé tekið fram. Bil milli miðlinu stoða skal ekki vera meira en 600 mm. Utan á grind komi 9 mm gufuopinn rakapólinn krossviður (td. birkkrossviður). Krossviður festist með ²⁹/₆₅ C150 í rakapóló lím. Þétting (Aerofil-pulsa aða lílmod þétting) komi undir fótstycki.

Festingar á öllum samskeytum:

Saumur ³⁸/₁₀₀ minnst 2x2 stk. skáneglist í kross í hver samskeyti.

Festing á fótstycki:

Múrboltar M12 C600 koma í gegnum fótstycki. Borddypt = 120 mm og snertidýpt bolta við steyptan flöt => 100 mm. Tvöfaldar og þrefaldar stoðir boltast saman með 10 mm boltum c200, með 50 mm fjarlægð frá miðlinu stoðar, á víxl.

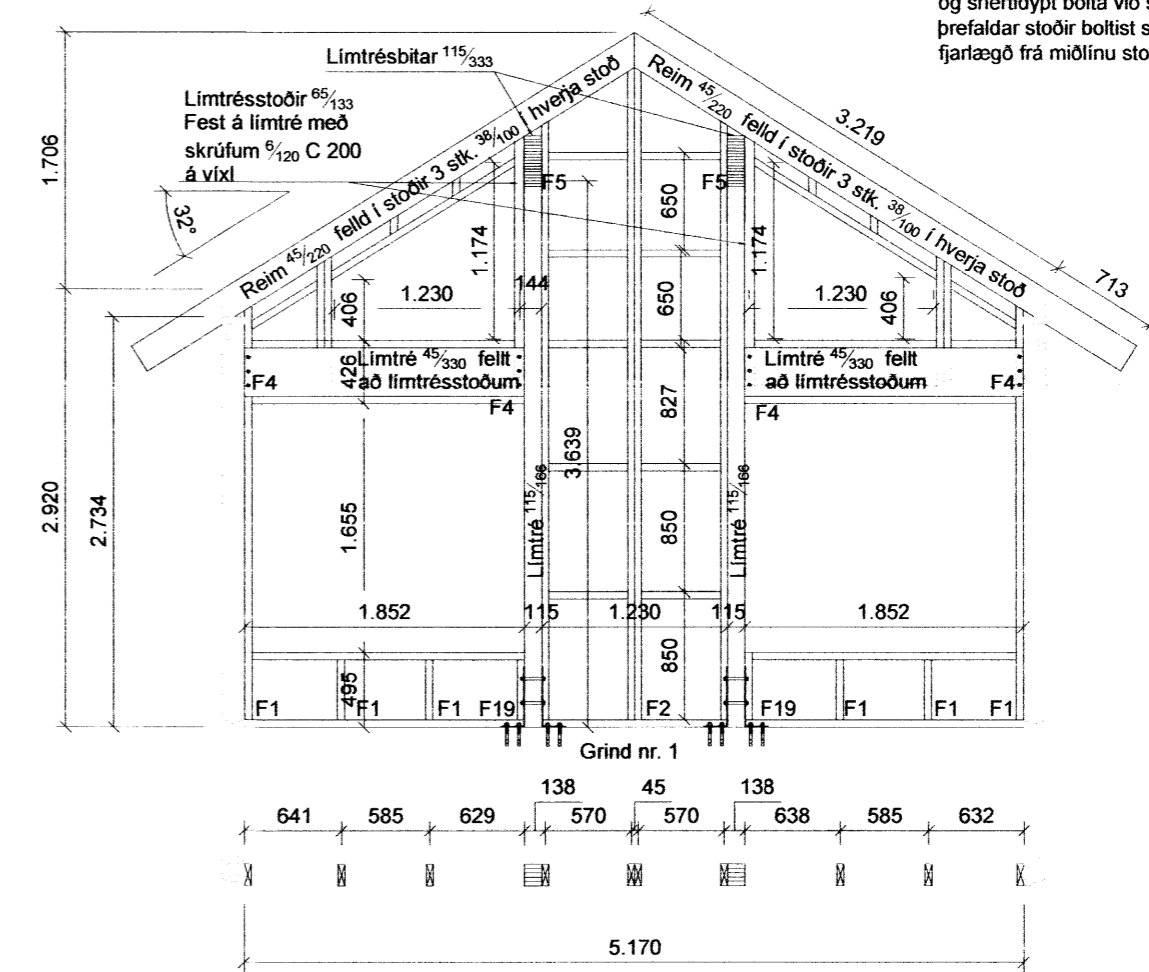

Br. nr.	Dags.	Af.	Breyting
(A)			
(B)			
(C)			
(D)			
(E)			

Frist.h. Grjóthólsbraut 20
801 Grafnings-og Grímsneshr. Teikn nr: 201

Burðarvirki Veggjagrindur 7884 Frumstærð: A2

Dags: 2015-11 Mkv: 1:50 Hann: GpS
Samp: 020162-3099 V.nr: 15-001 Teikn: JHG

VGS 7475
VERKFRÆÐISTOFA
GUÐJÓNS P. SIGFÚSSONAR-EHF.
AUSTURVEGI 42, 2.HÆÐ,
800 SELFOSSI
S: 482 2805, F: 482 3818
NETFANG: VGS@VGS.IS