

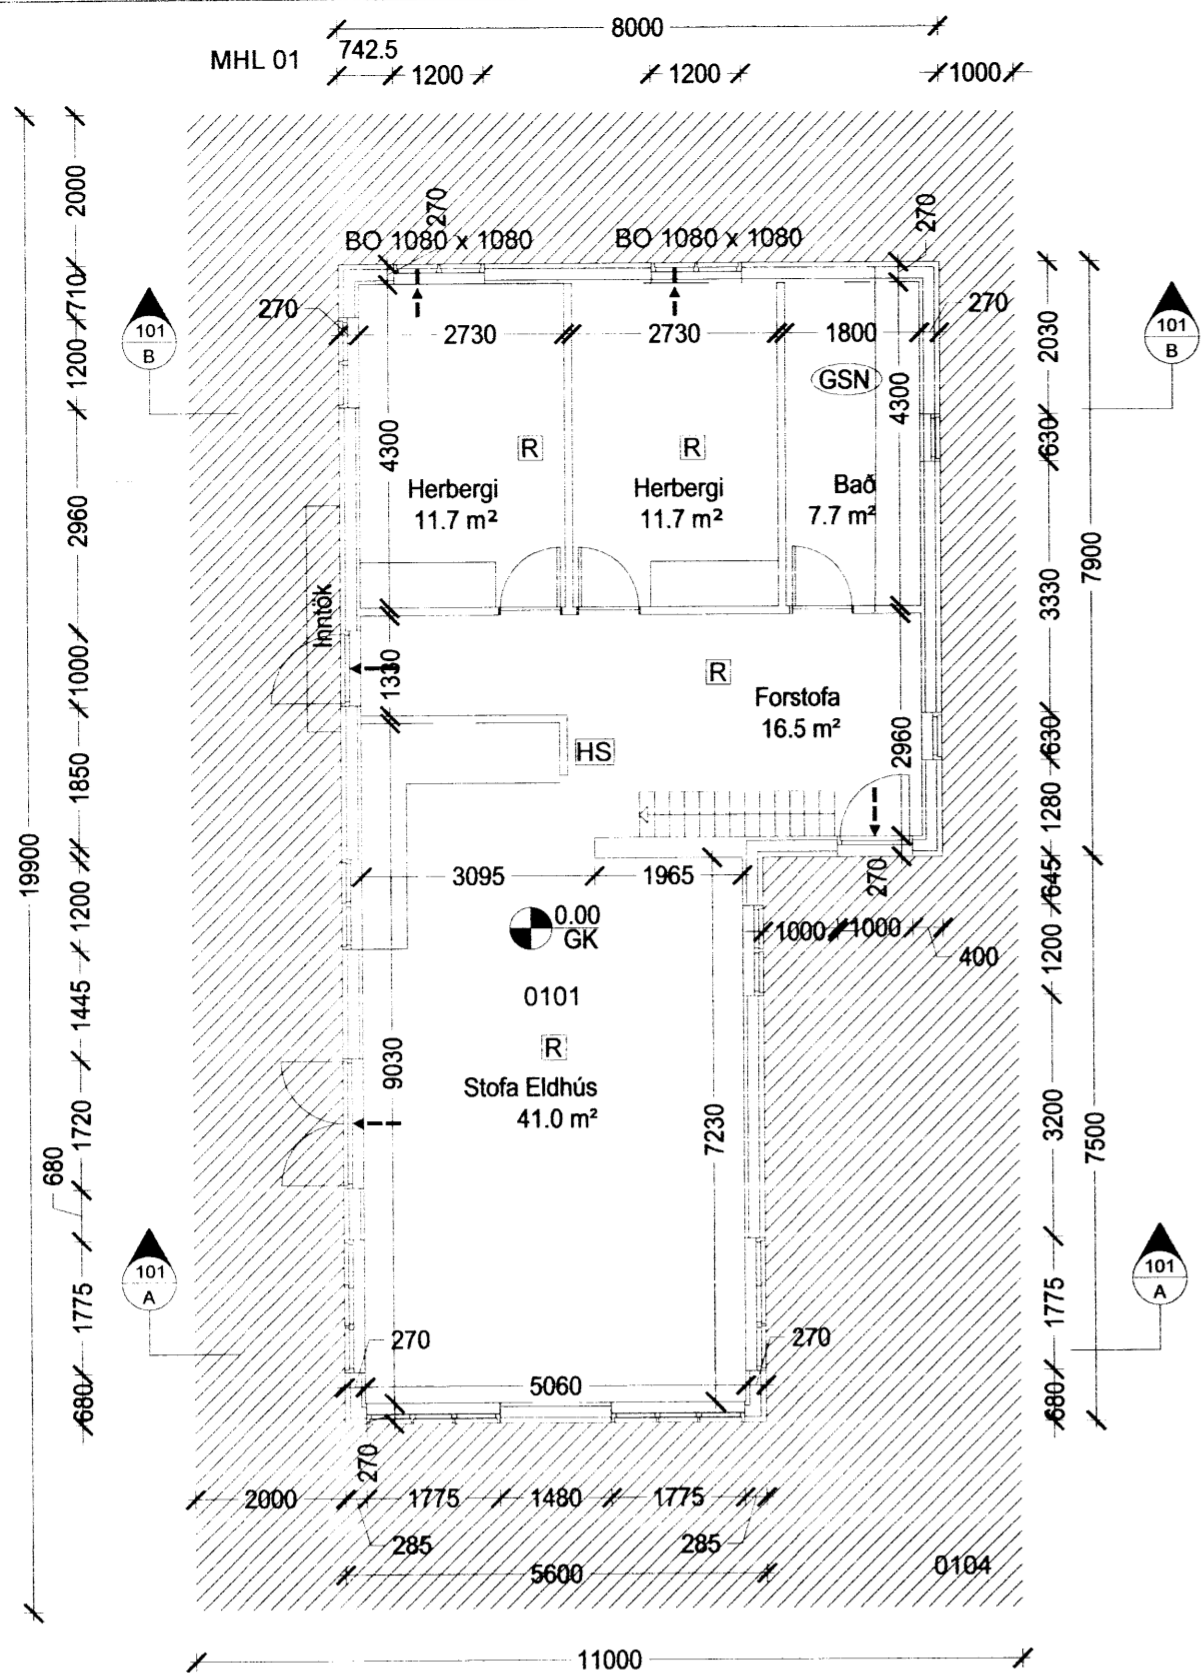


Skýpings- og byggingarfulltrúi Uppsveita bs.
Sambýkkt
 02 MARS 2016
Samþykkt
 Byggingarfulltrúi


Útlit mkv. 1:100

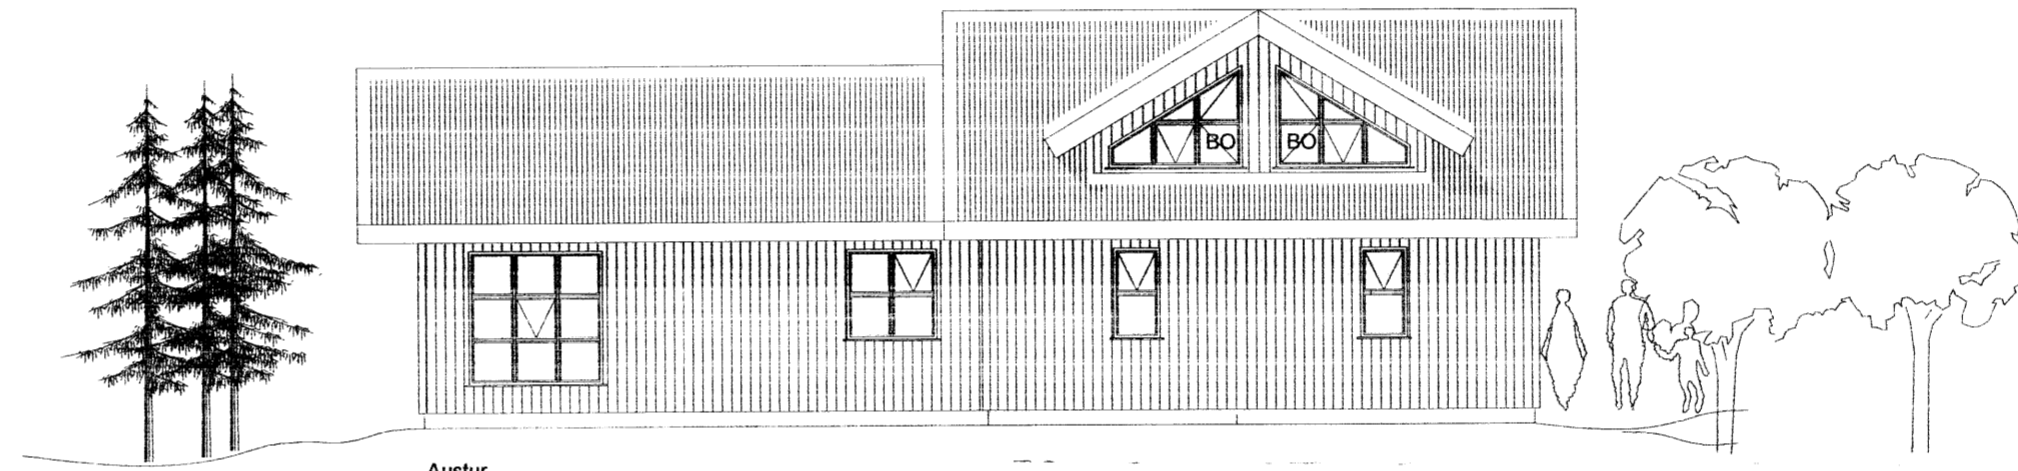


Grunnmynd mkv. 1:100

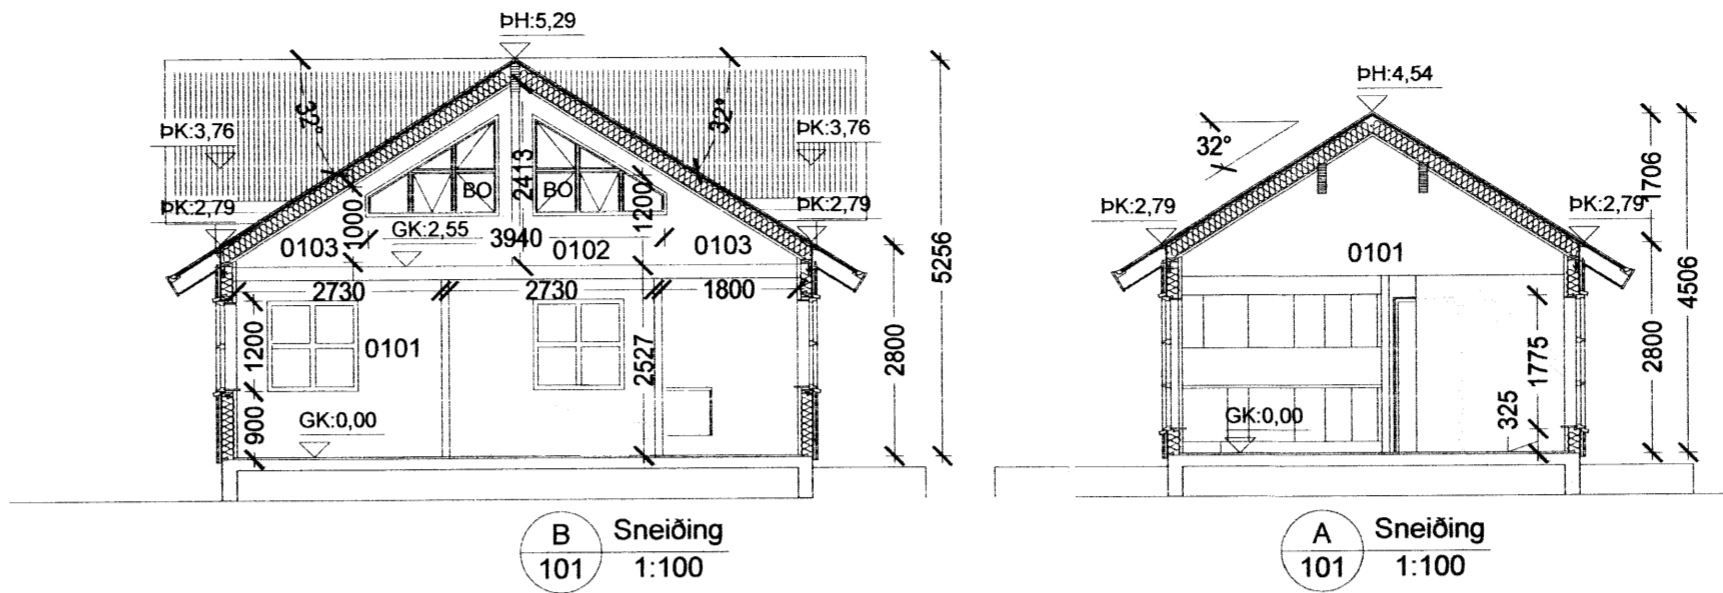

Austur

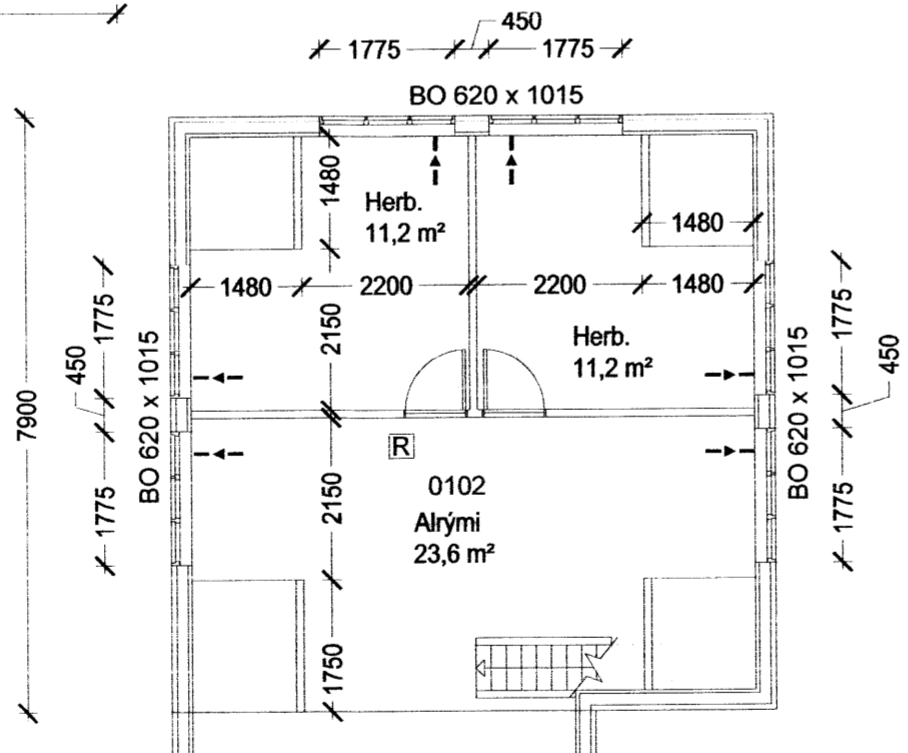

Grunnmynd svefnlofts mkv. 1:100

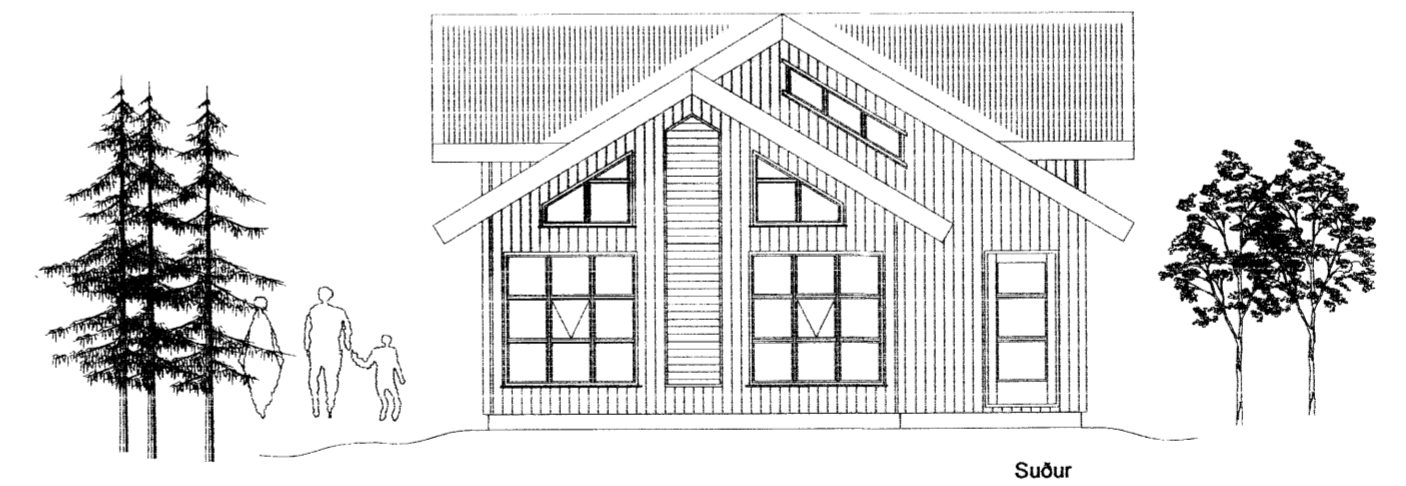

Suður

Stærðir:
 Flatarmál húss.....105,2 m²
 Flatarmál svefnlofts.....41,1 m²
 Flatarmál verandar.....113,7 m²
 Rúmmál húss.....430,3 m³
 Ummál húss.....46,8 m

ALMENNAR SKÝRINGAR:

Efni og gerð:
 Sökkar og plata eru steypir á þjappaðri frostfríri grús. Þak er timburþak, klætt með borðum og þar á kemur báruð málmklæðning. Veggir eru gerðir úr timbri klæddir að utan með lóðréttri timburklæðningu. Lagnir eru lagðar í vegg og gólf.

Við val og staðsetningu á handslökkvitækjum má leita ráðgjafar hjá slökkviliðsstjóra og hafa ber hiðsjón af leiðbeiningum og reglum Brunamálastofnunar ríkisins og Vinnueftirlit ríkisins. Handslökkvitæki skulu vera í samræmi við ÍST-EN3. Póstar í gluggum björgunaropa, skulu vera þannig að hægt sé að slá þá úr í tilfelli eldsvoða, til að uppfylla ákvæði reglugerðar (um flóttaleiðir).

Allar úthurðir (hurðarflekar) eru 900 mm að breidd, einnig hurð inn úr anddyri, aðrar hurðir eru 800 mm.

ANNAD:
 Einstakir byggingahlutar skulu uppfylla eftirfarandi U-gildi:

| Byggingarhluti | W/m² K |
|-----------------------|-----------------------|
| Útveggir..... | 0,40 |
| Þak..... | 0,20 |
| Gólf..... | 0,30 |
| Gluggar (k-gler)..... | 2,00 (Tvöfalt k-gler) |
| Hurðir..... | 3,00 |

- > Útgangur
- > Rýmingarleið
- [R] Reykskynjari
- [LR] Loftræsting
- [HS] Handslökkvitæki
- [GN] Niðurfall
- [GSN] Gegnumstreymisniðurfall
- BO Björgunarop, stærð gefin á teikningu
- [0,00 GK] Gólfkóti
- [Inntök] Inntök fyrir hita-, vats- og rafmagnsveitu


| Br. nr. | Dags. | Af. | Breyting |
|---------|-------|-----|----------|
| (A) | | | |
| (B) | | | |
| (C) | | | |
| (D) | | | |
| (E) | | | |

Grjóthólsbraut 20
 801 Grímsnes og Grafningshr. Teikn nr. 101


Aðalteikningar
 Grunnmynd, útlit, skýringar. Frumstærð: A2

Dags: 19-01-2016 | Mkv: 1:100 | Hann: GBS
 Samp: 020162-3099 | V.nr: 15-028 | Teikn: JHG

VGS
 VERKFRÆÐISTOFA
 GUÐJÓNS P. SIGFÚSSONAR EHF.
 AUSTURVEGI 42, 2. HÆÐ,
 800 SELFOSSI,
 S: 482 2805, F: 482 3818
 NETFANG: VGS@VGS.IS

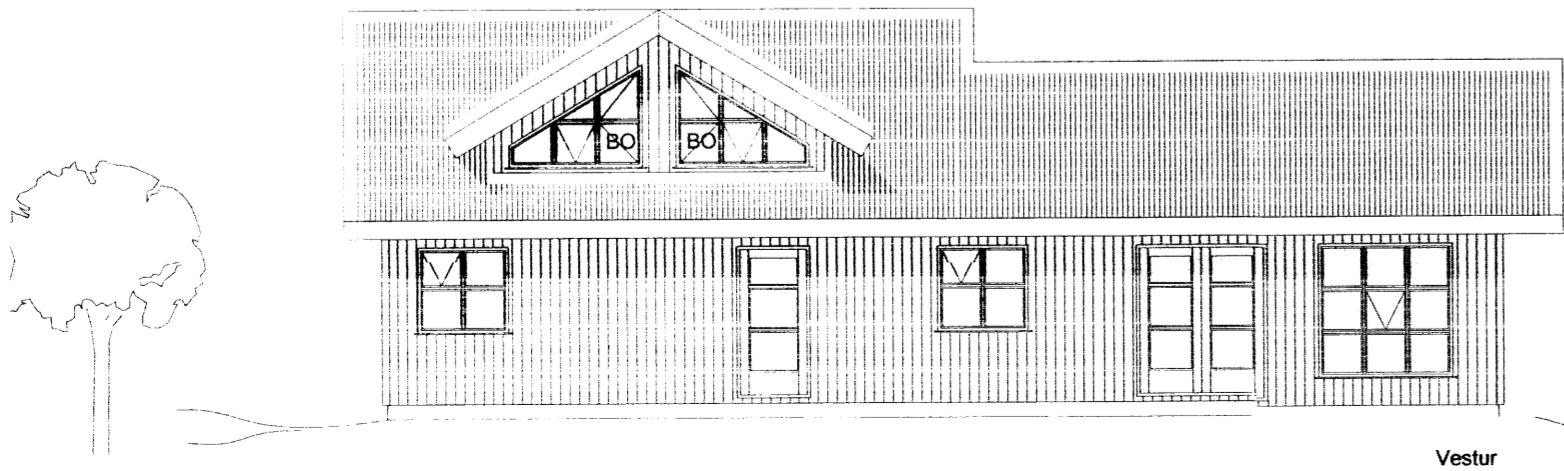

Vestur

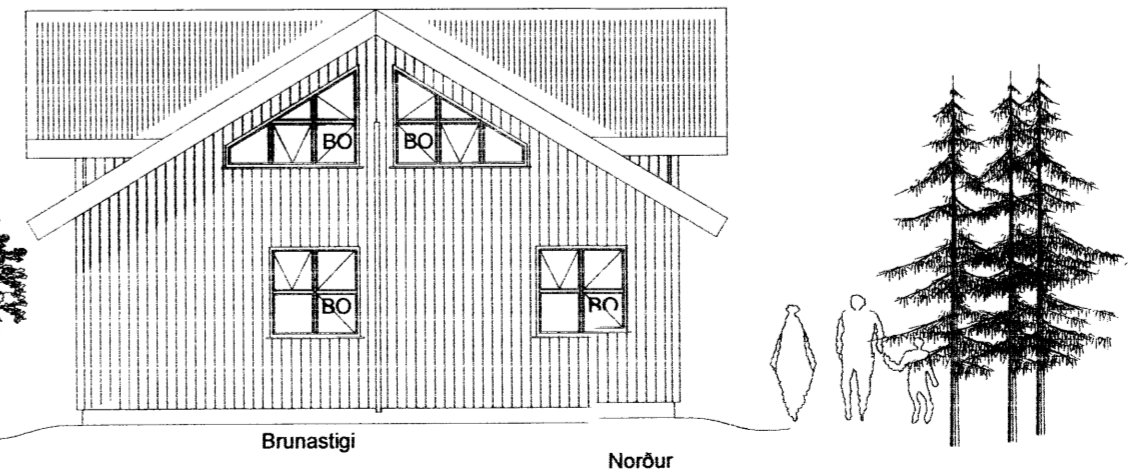

Brunastigi

Norður