




Ríkisráðgjafi
Ríkisráðgjafi

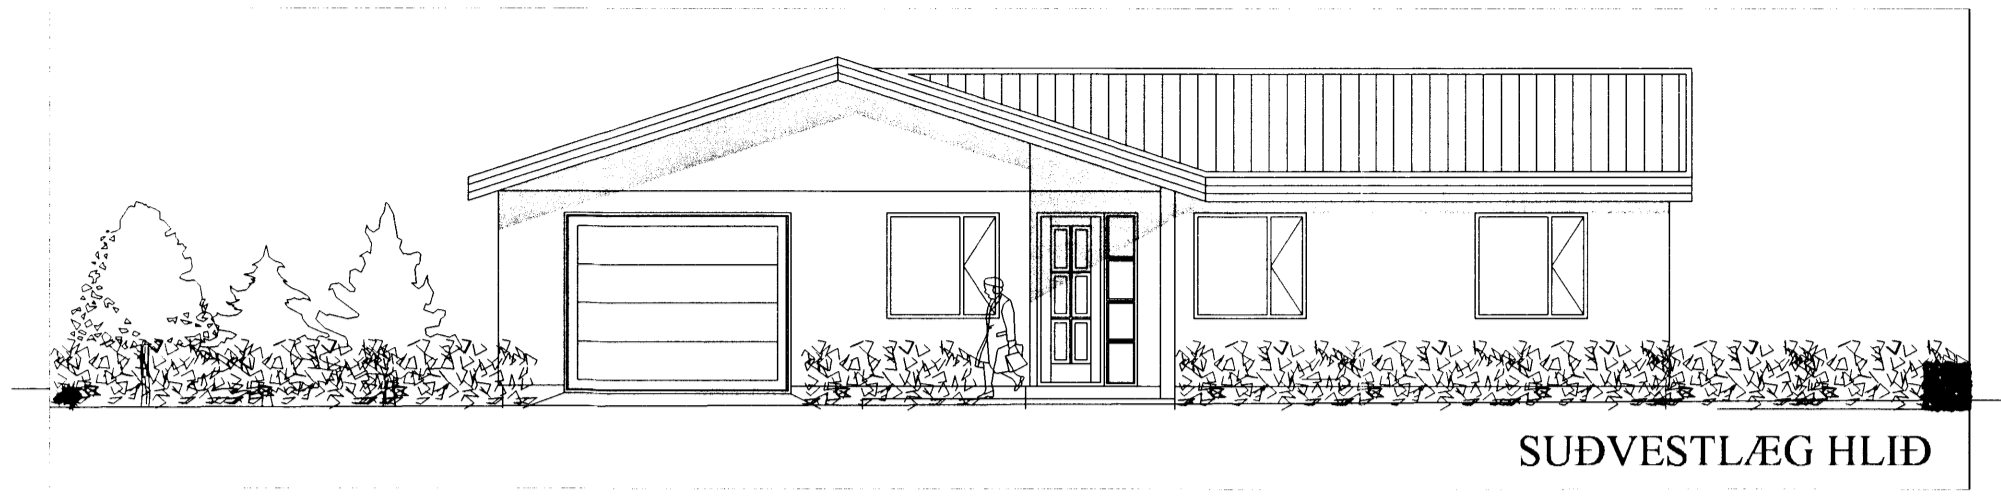


SUÐVESTLÆG HLIÐ

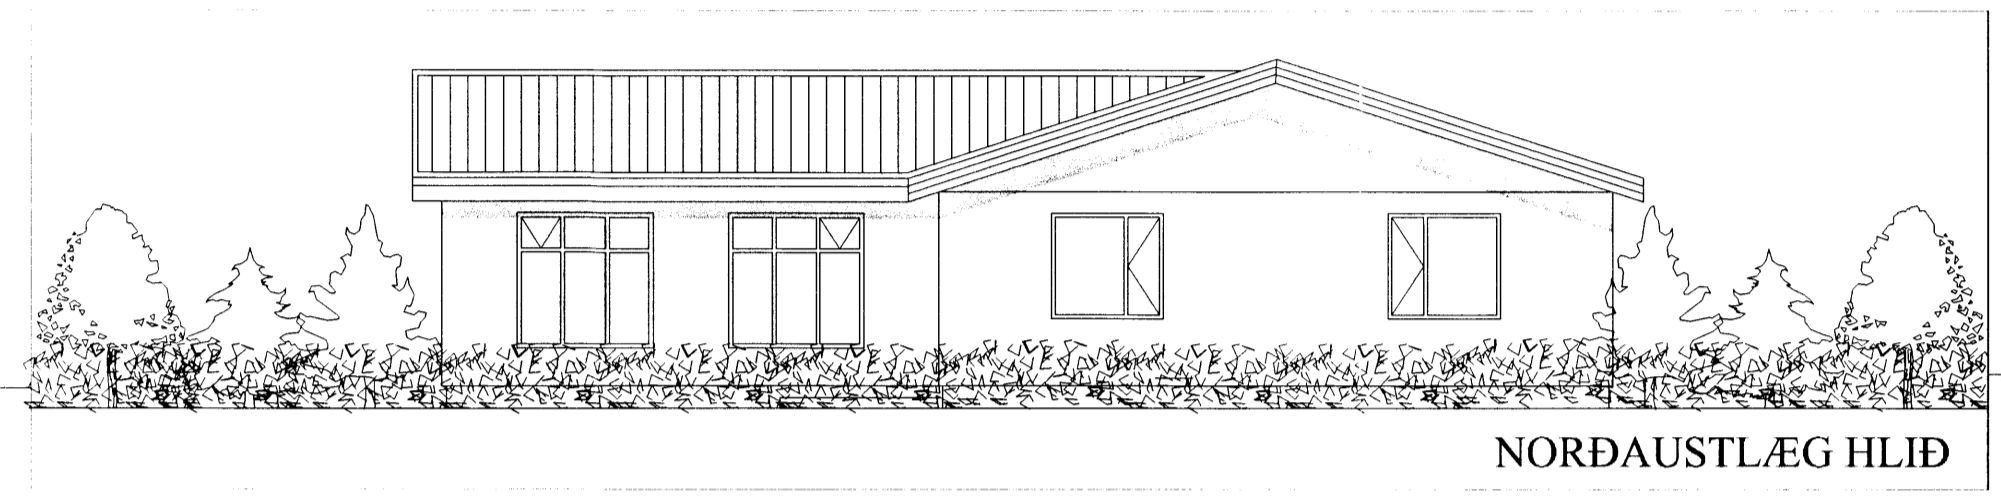



NORÐAUSTLÆG HLIÐ

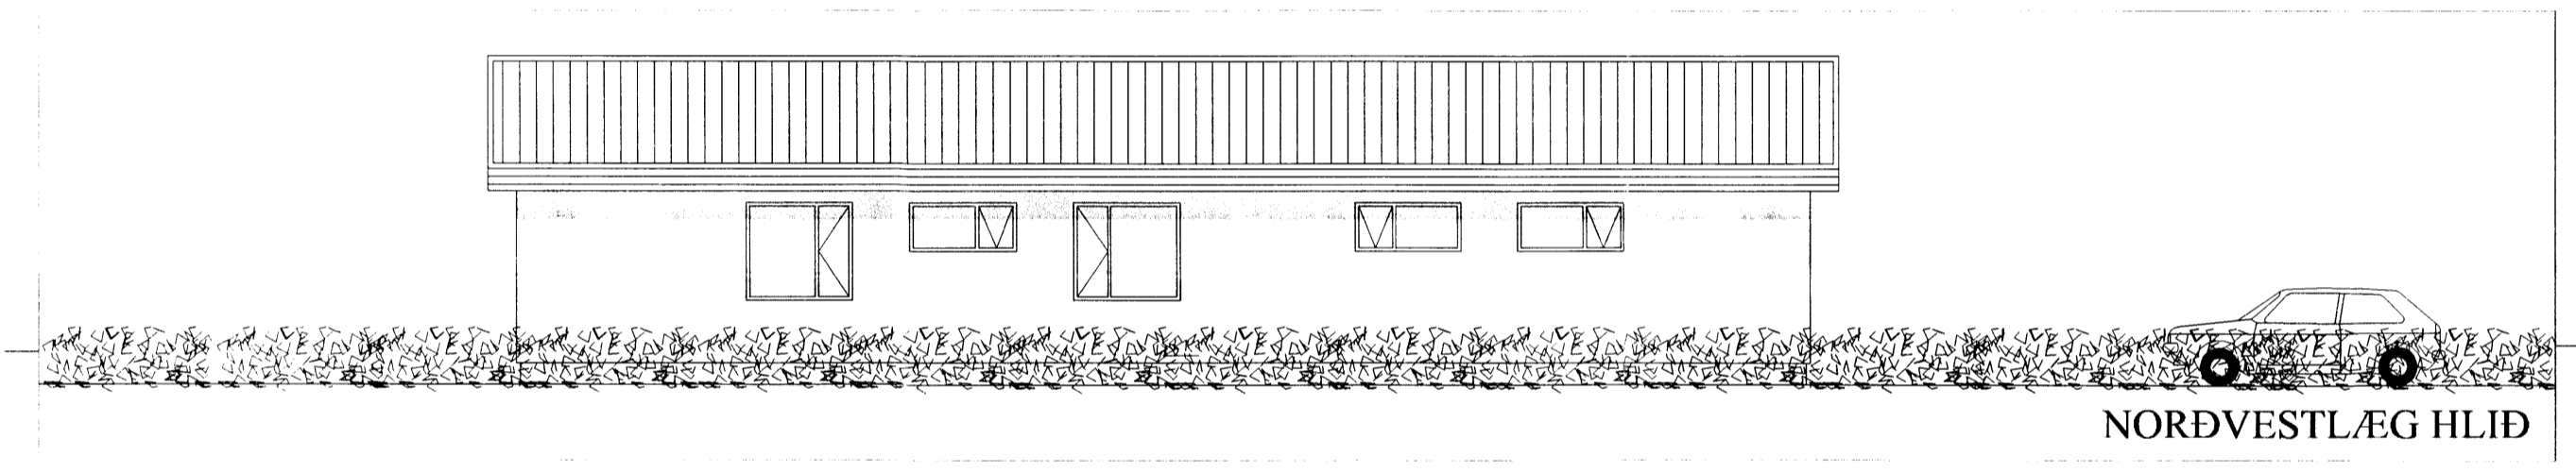

NORÐVESTLÆG HLIÐ

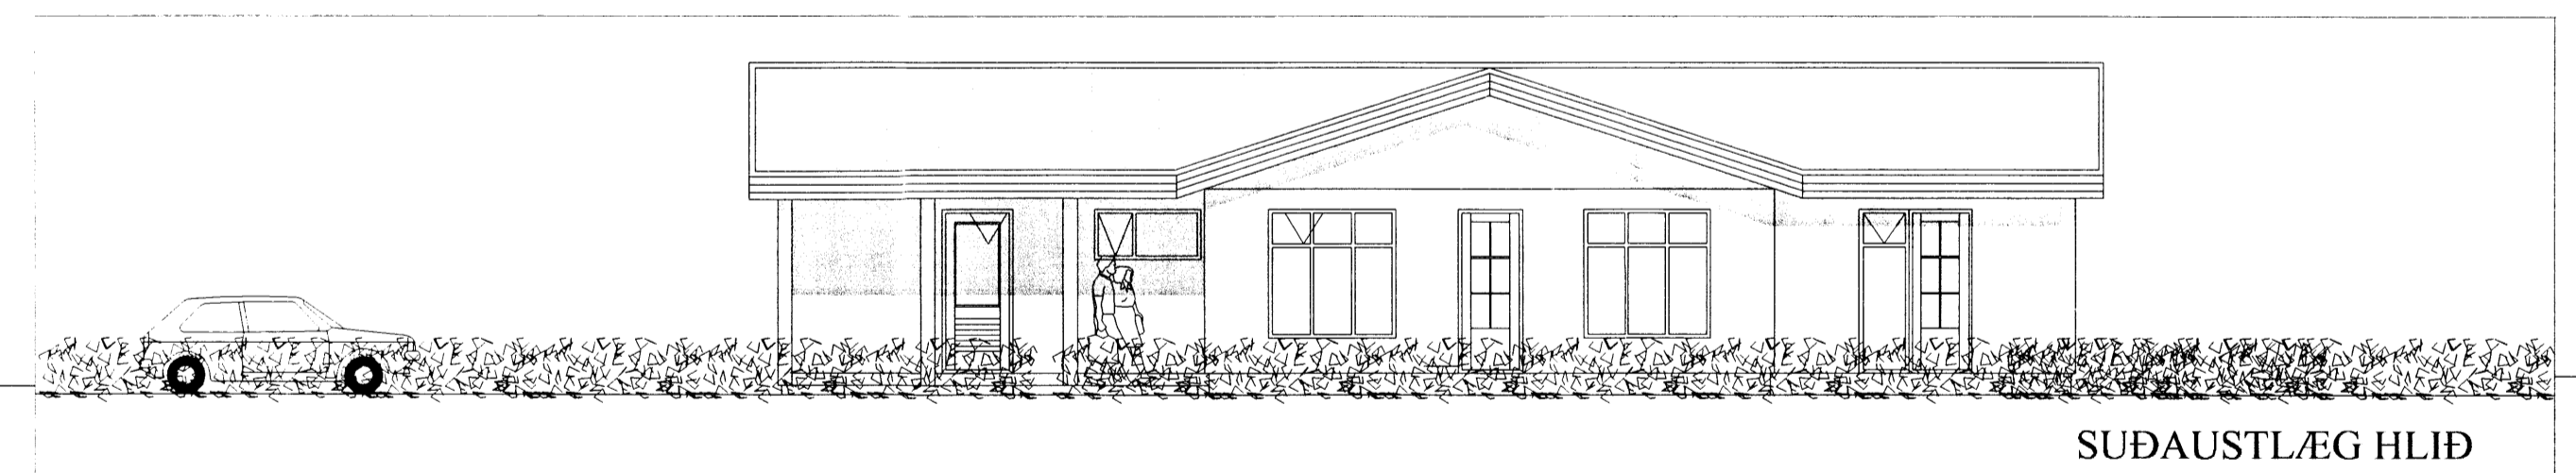

SUÐAUSTLÆG HLIÐ

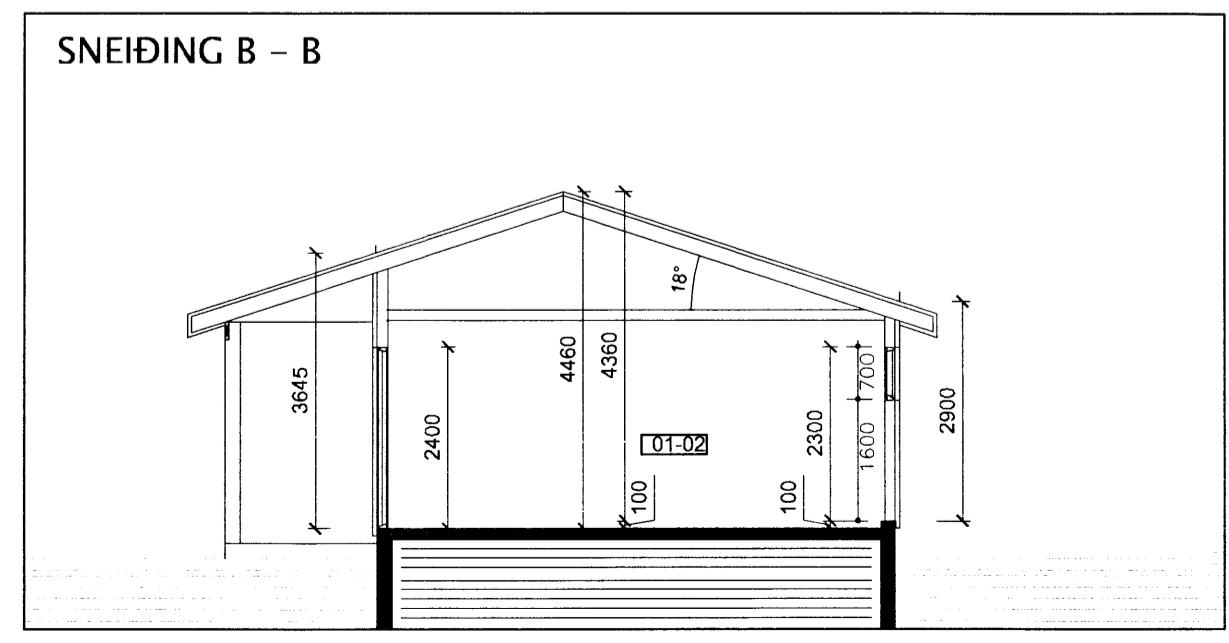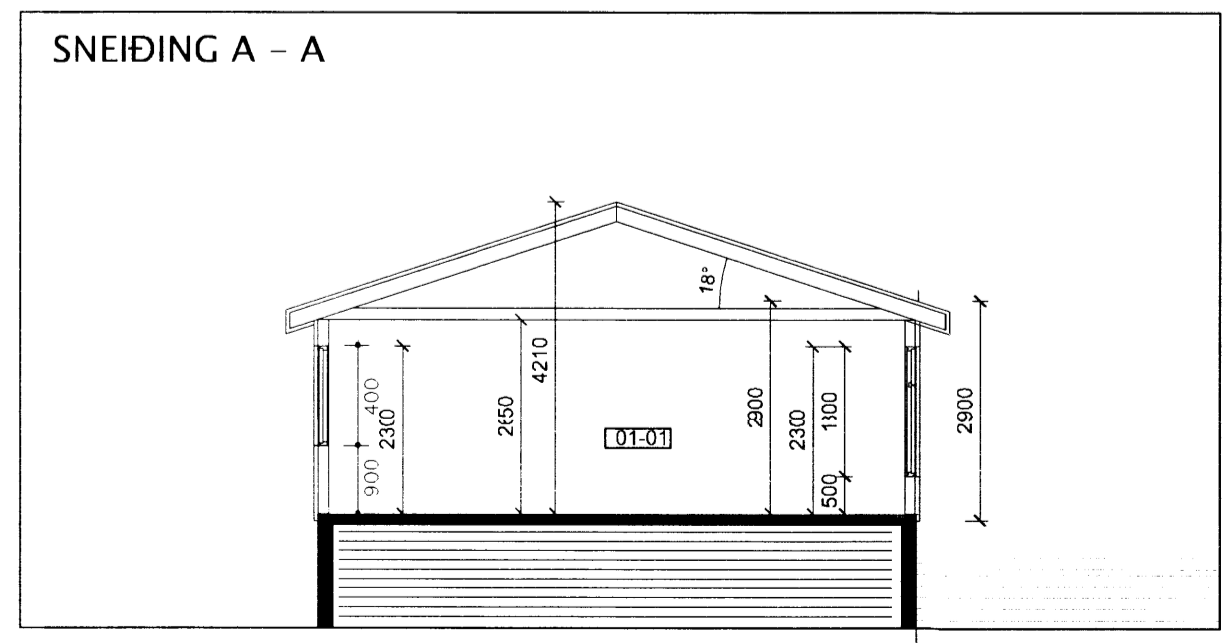

Breytingar:	
 HÚSEY Teikni- og verkfræðisvæðingustofa SELFOSSI	
Vinnustofa:	Stóru-Sandvík 4, 801 Selfoss. Sími 482-1738 / 898-9199 Netfang: sams@simnet.is
Áh.m. og réttahafi ©:	Samúel Smári Hreggviðsson, byggingateknifræðingur, M.T.E.Í. Kt.: 200752-4659
Viðfangsefni:	BJARKARBRAUT 13, Reykholti Biskupstungum, Bláskógabyggð.
Verkhúti:	ÚTLIT OG SNIÐ
Mælikvarði:	Teiknað/Reiknað: 1:100 ssh
Dagsetning:	Stóru-Sandvík 4, í ágúst 2005
Samþykkt:	
Verknúmer:	S1L-05,17
Teikn.nr.:	1 - 02

7890