




Skipulags- og byggingarfulltrúi Uppveita bs.  
**Samþykkt**  
 13 APR. 2016  
*Ólafur Þ. Þorsteinsson*  
 Byggingarfulltrúi

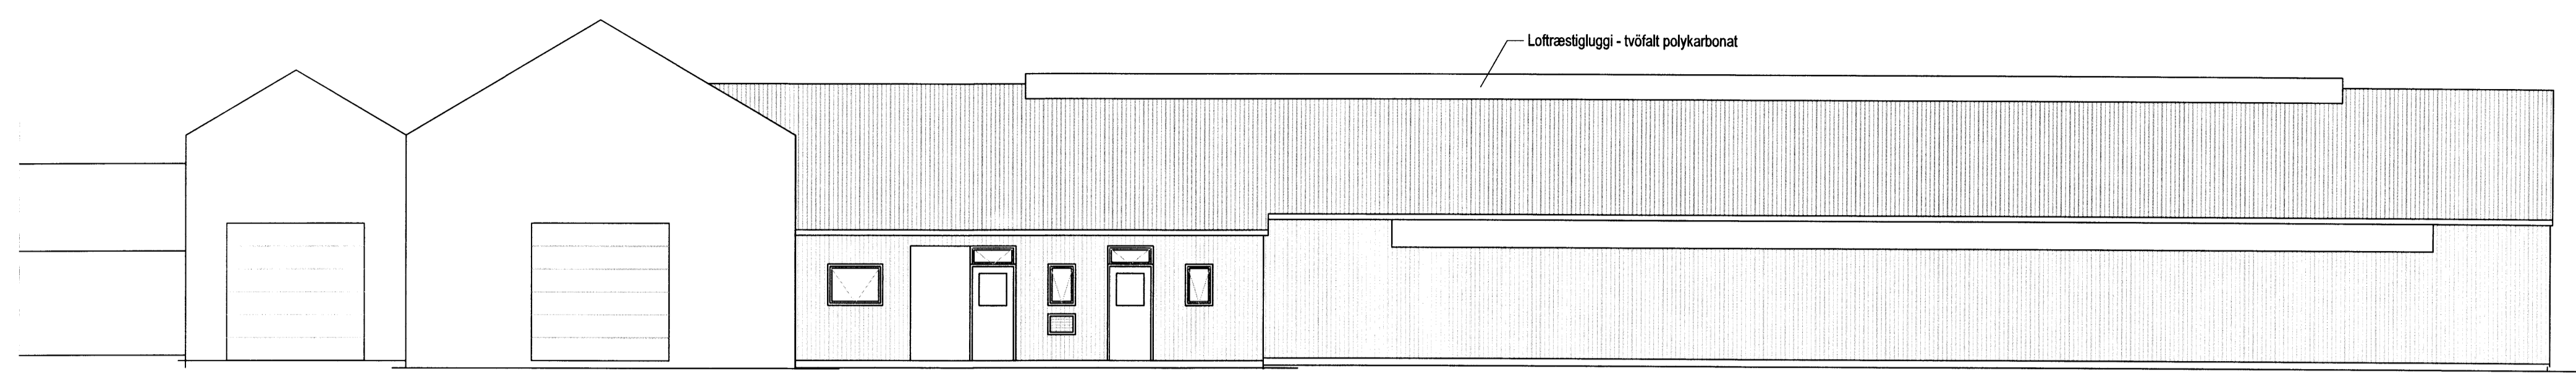

Suðurhlíð

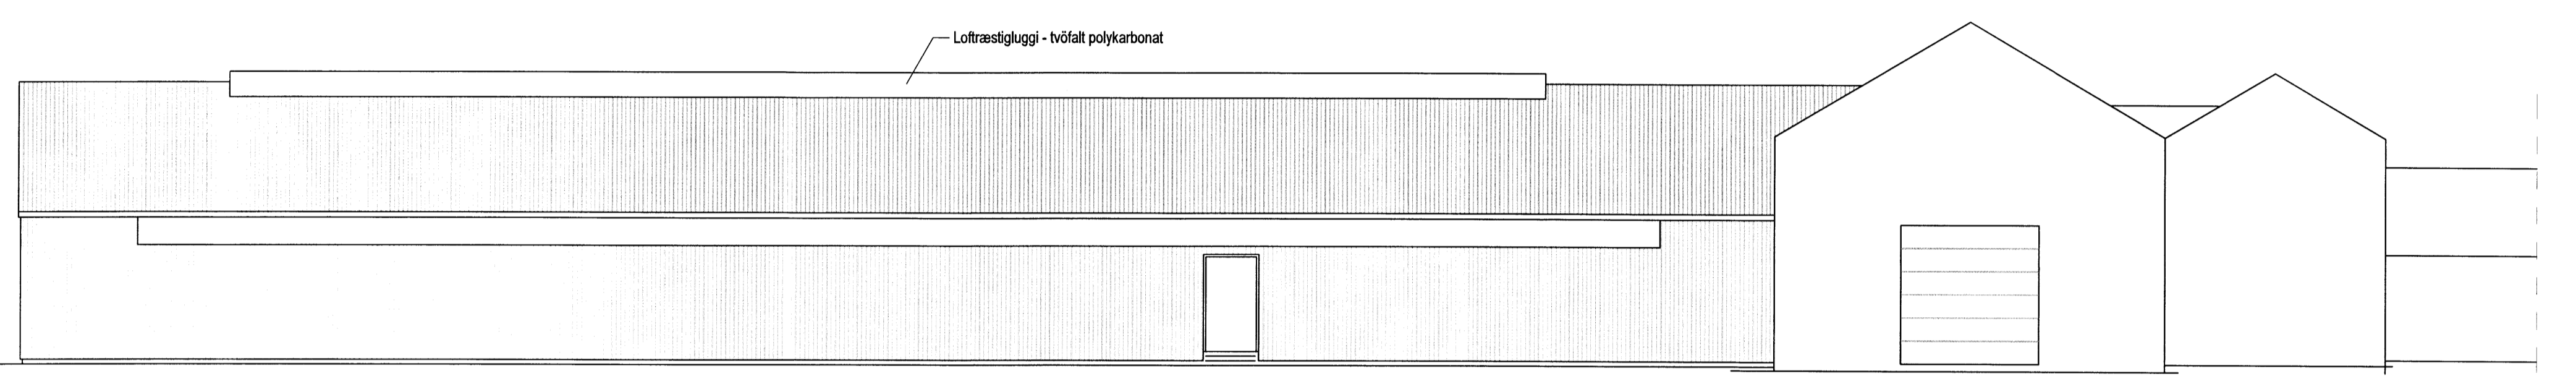

Norðurhlíð

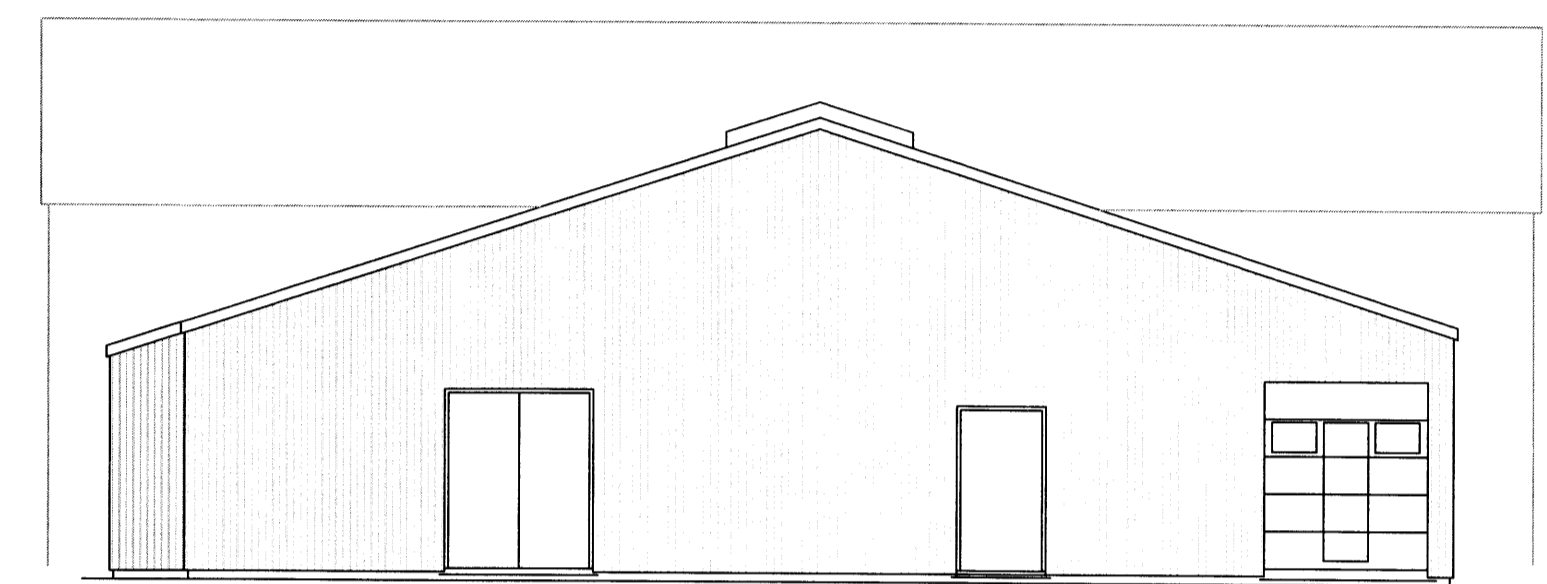

Austurgafi

Skráningartafla: Hurðarbak, Flóahreppi, Árn.					Skrásetjari: Magnús Sigsteinsson													
Landnúmer: 166350					Kennitala: 160444-4959													
Matshlutanúmer: 16					Útgáfa: 4.01b													
					Dags.: 4.4.2016													
Uppskipting og lýsing					Stærðir													
D0	D1	D2	D3	D4	D5	D5M	D6	D7	D8	D9	D10a	D10b	D11	D12	D16	D17		
Lokun	Rými hæð-roð	Notkun texti	Höfuð-flokkun	Eignar-hald	Botnflötur m²	Milliflötur m²	Stigar m²	Op m²	Brúttóflötur m²	Brúttóflötur sh < 1,8	Salarhæð mín	Salarhæð max	Brúttó rúmmál m³	Nettóflötur m²	Birt flatarmál m²	Reiknitala skiptarúmmáls	Skipta-rúmmál m³	
<b>Matshluti</b>					1.082,1	0,0	0,0	0,0	1.082,1	0,0				4.066,9	0,0	1.082,1		0,000
<b>Botn</b>														134,9				
<b>00 Kjallari</b>					417,1	0,0	0,0	0,0	417,1	0,0				840,0	0,0	417,1		
A	0001	Aburðarkjallari	N	0101	417,1				417,1		2,00	2,00	840,0		417,1	2,00	0,000	
<b>01 1. hæð</b>					665,0	0,0	0,0	0,0	665,0	0,0			3.092,0	0,0	665,0			
A	0101	Fjós	N	0101	629,0				629,0		3,30	6,00	2.962,0		629,0	4,71	0,000	
A	0102	Mjólkurhús o.fl.	N	0101	36,0				36,0		3,00	4,15	130,0		36,0	3,61	0,000	
<b>Athugasemdir</b>					Annar gafi byggingarinnar kemur upp að öðru húsi þannig að sá veggflötur er ekki reiknaður með													
<b>Sameignir sumra</b>																		
<b>Eignarhald</b>																		
		Eignar-hald	Notkun texti	Birt flatarmál m²	Skiptarúmmál Séreign m³	Séreign og sameign m³												
		0101	Fjós	1.082,1	0,000	0,000												
			Alls	1.082,1	0,000	0,000												

Verk: **Hurðarbak -166350 - Flóahreppi Árn.**

Verkhúti: Fjósbygging - útlitsmyndir og skrán.tafla

Teikn nr: **A-02** Dags: 07.04.2016 Mælikvarði: 1:100

Verknr: **Tækniþjónusta ehf.**

Hannað: Magnús Sigsteinsson 160444-4959 Teiknað: Magnús Sigsteinsson 160444-4959

Netfang: tso@simnet.is Farsími: 899-7864 - Sæmundur Farsími: 863-3184 - Magnús tölvaskráningarpúmer: Suðurlandsbraut 10. 2.hæð Sími: 5533700

Ártun aðalhönnuðar: Sæmundur Ólafsson 180160-3109

Breytingar: