

*Sam. H.*

### Útsogsblásari:

Afköst, að lágmarki 350 m<sup>3</sup>/klst við 130 Pa  
þrýstifall utan blásara.  
Nýtni blásara sé a.m.k. 60%.  
Rafmótur sé í 50% yfirstærð, 230V, 50Hz.  
Hljóðmyndun í blásara fari ekki yfir 60 dB(A).  
Blásaranum fylgi stíglaus hraðastýring.

### Hljóðgildra:

Sívöl komi framan við útsogsblásara, Ø315.

**Einstreymisloka:** Komi við útsogsblásara

**Háfar:** Smíðaðir úr 1,5mm ryðfriú stáli.

**Stokkar:** Heilsoðnar samsetningar.

Breytingar:



Vinnustofa: Stóru-Sandvík 4,  
801 Selfoss.  
Sími 482-1738 / 898-8199  
Netfang: husey@internet.is

Áb.m. og réttihaf ©: Samúel Smári Hreggviósson,  
byggingateknifræðingur, M.T.F.I.  
Kt.: 200752-4659

Viðfangsefni: DALBRAUT 10, Laugarvatni  
Bláskógabyggð

Verkhúdi: LOFTRÆSTILAGNIR  
Loftræsting frá eldhúsi

Mælikvæði: 1:50 Teiknað/Reiknað: ssh

Dagsetning: Stóru-Sandvík 4, 1 mars 2016

Samþykkt: *Sam. H.*




Verknúmer: 14-680

Telkn.nr.: 332

1 Snið  
1:50

2 Snið  
1:50

Einangra þarf loftræsilagnir í gegnum hæðarskil og á hæð.

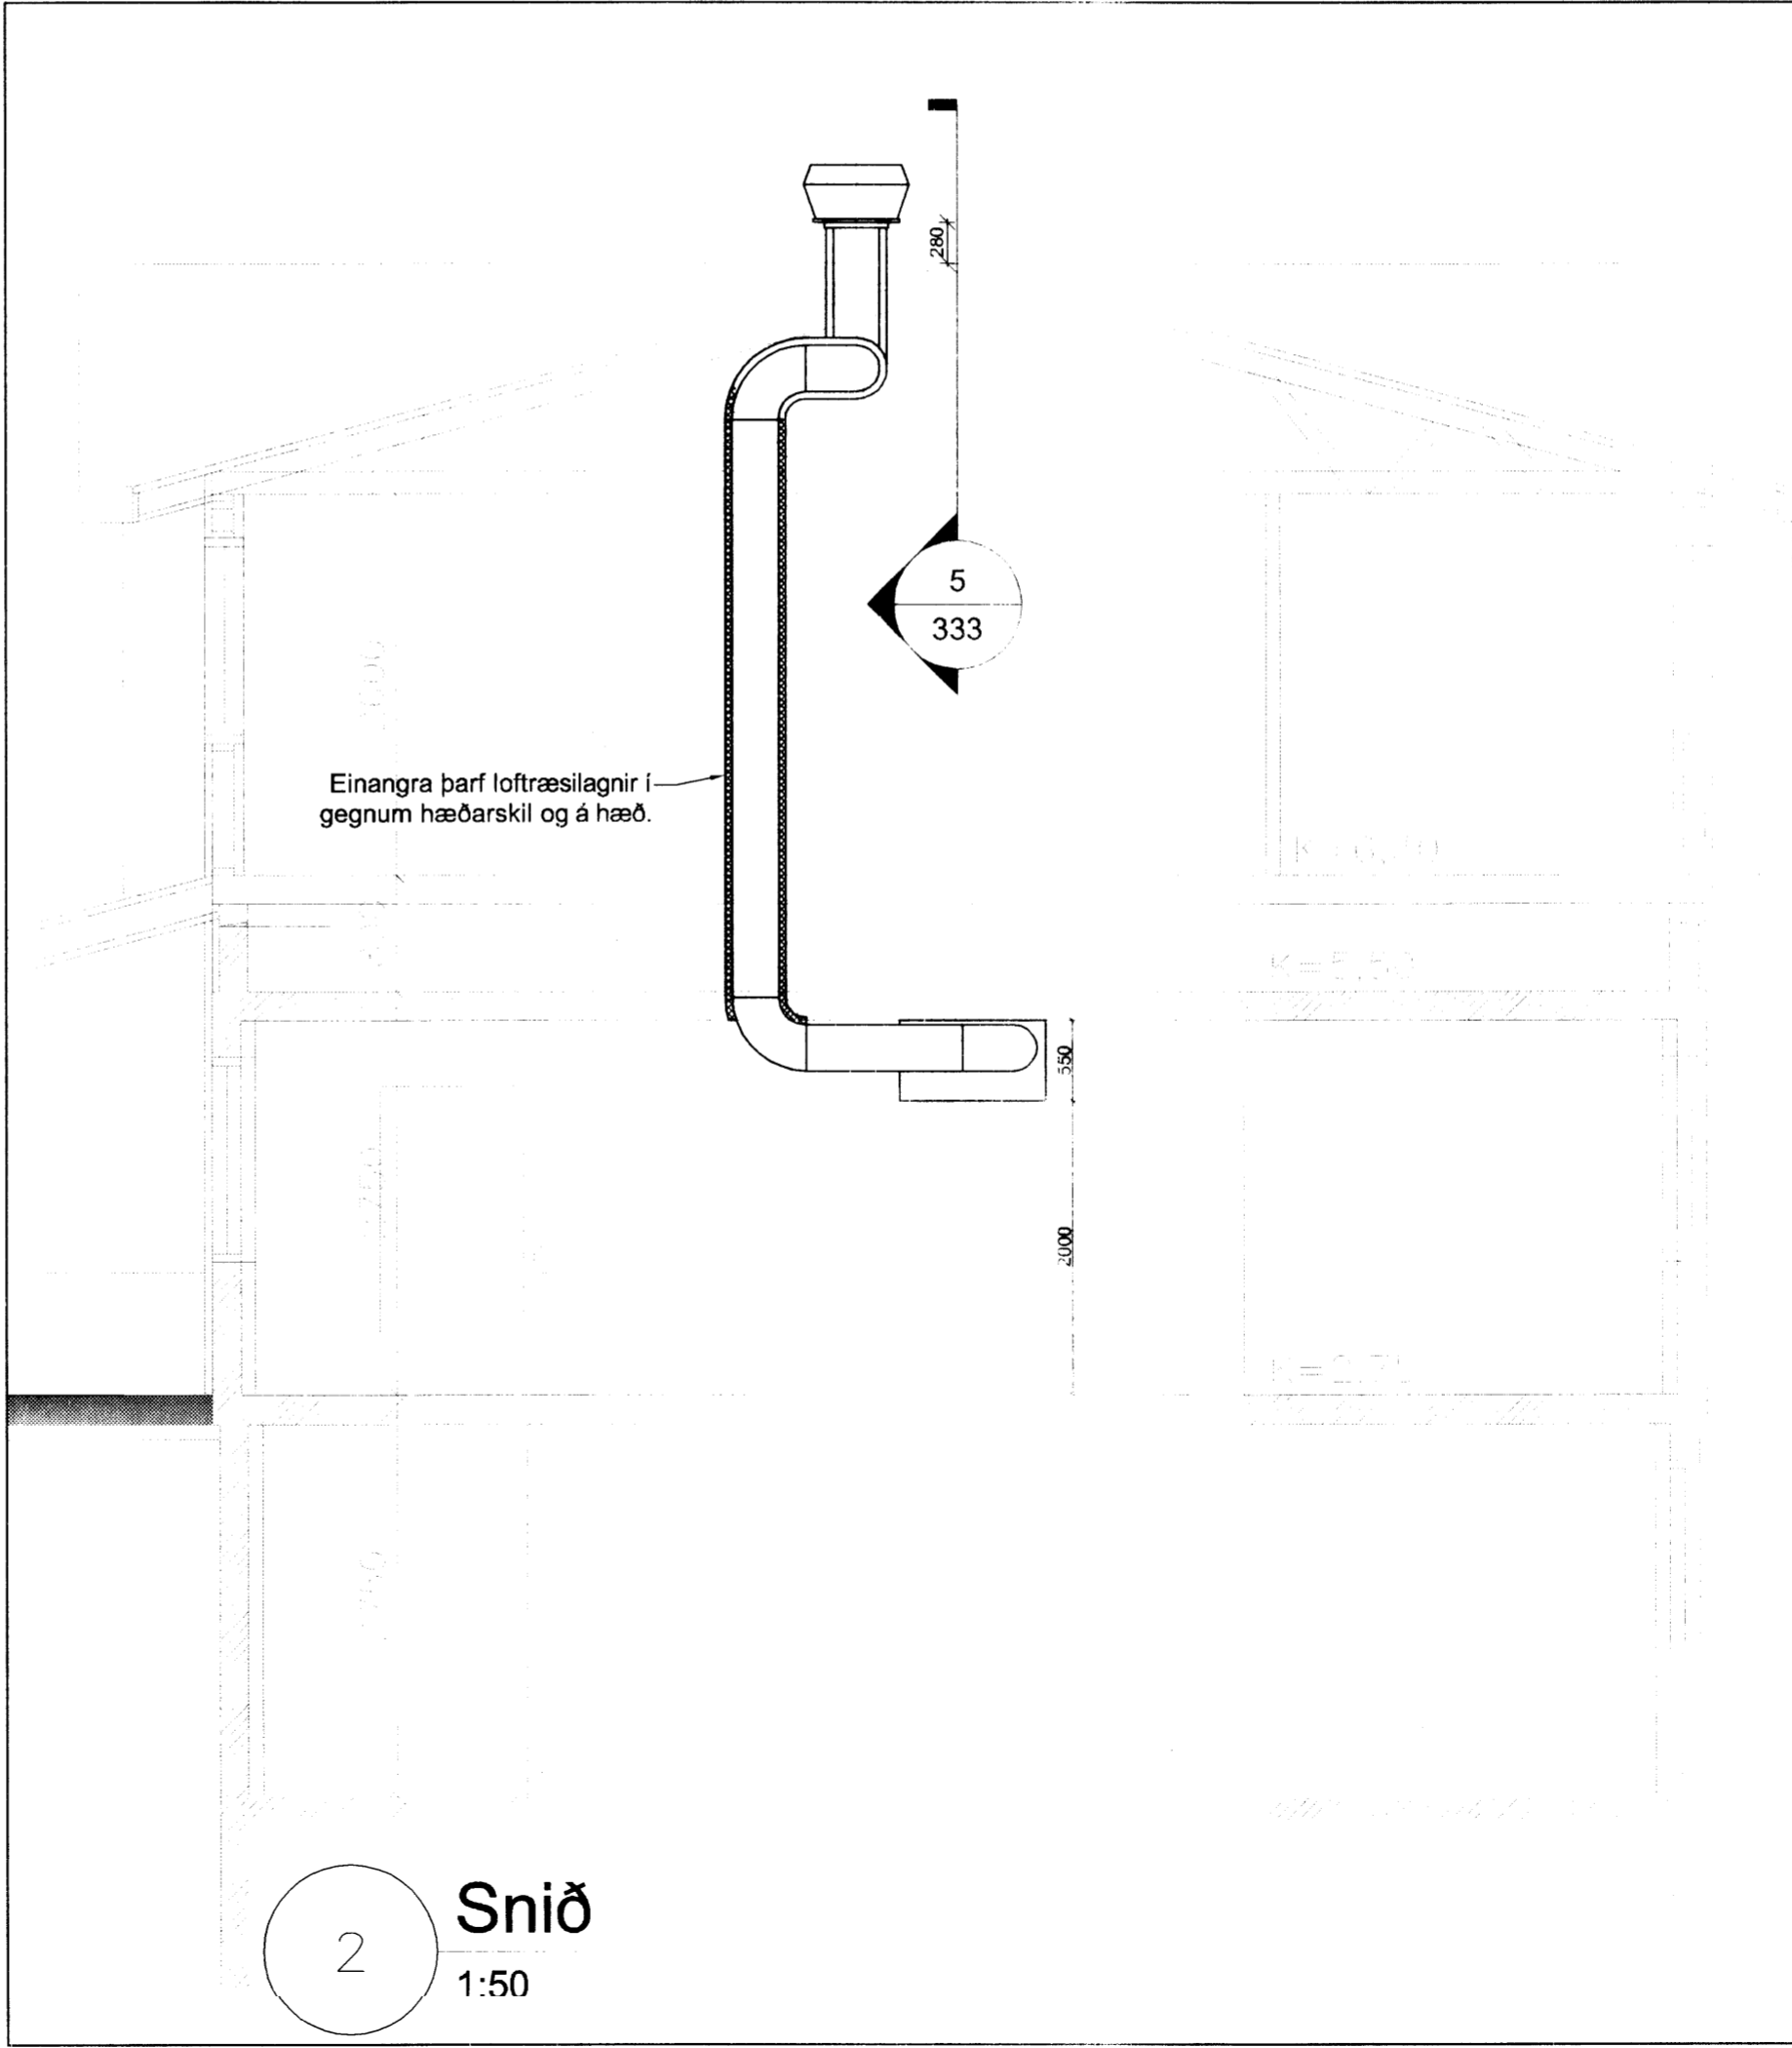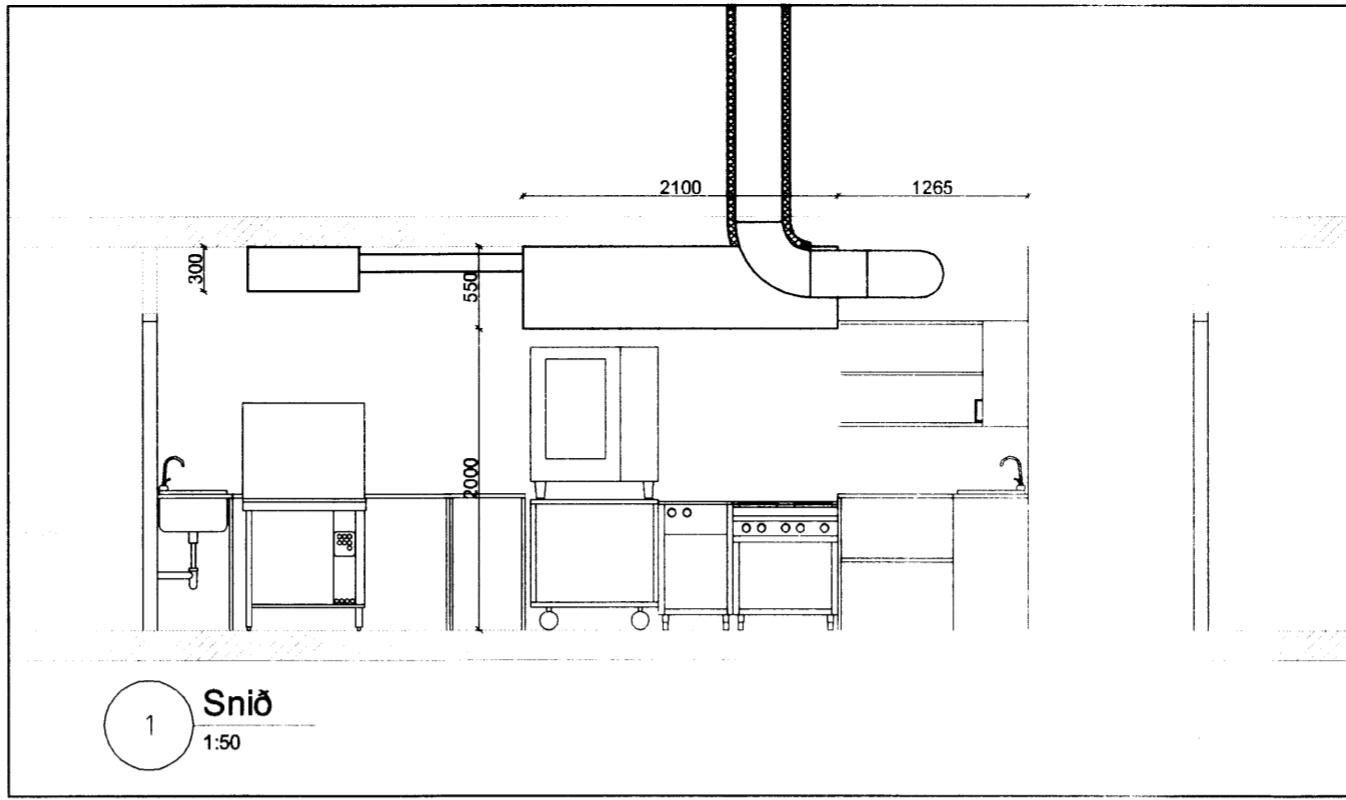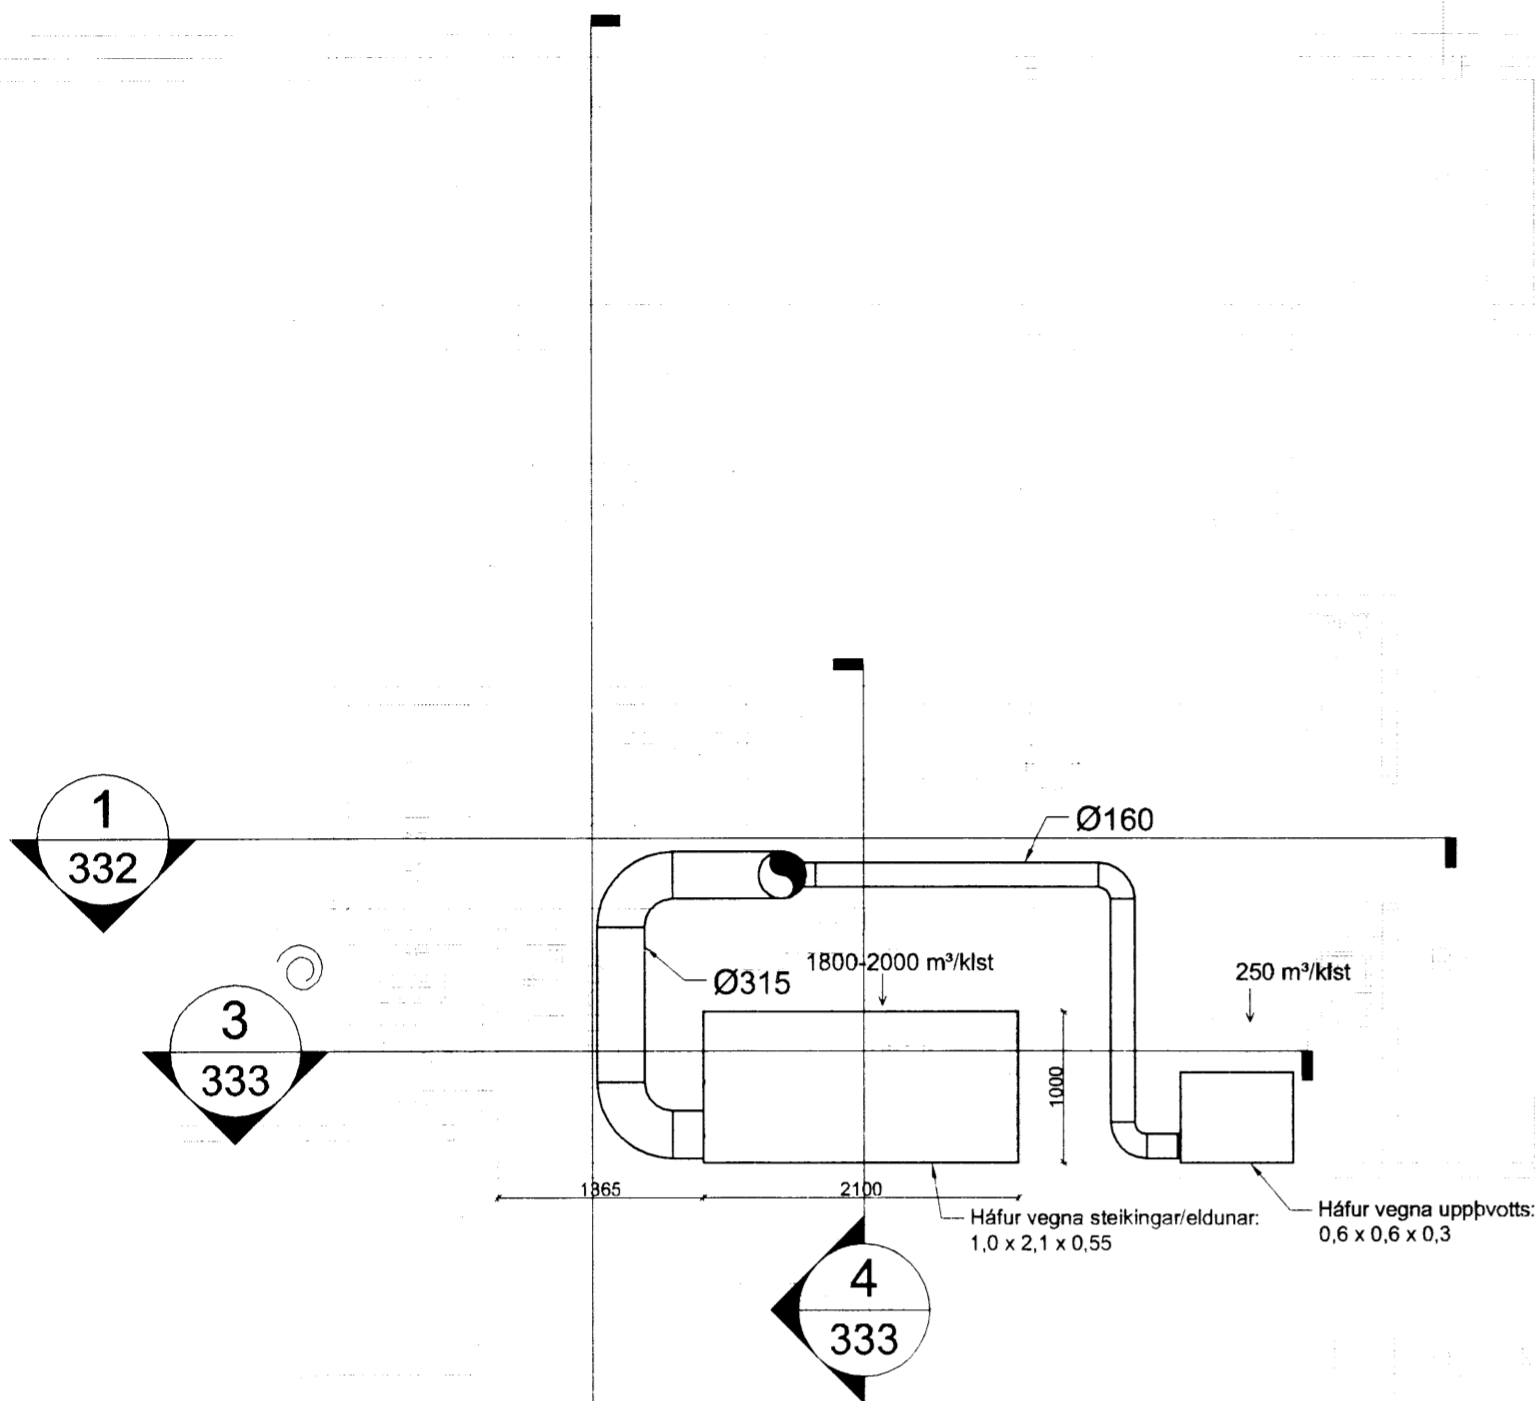

0 Grunnmynd  
1:50

7905-