


Loftræsilögn er einangruð með 50 mm steinull og klædd af með gifsplötum.


Grunnmynd 2. hæð
1:50

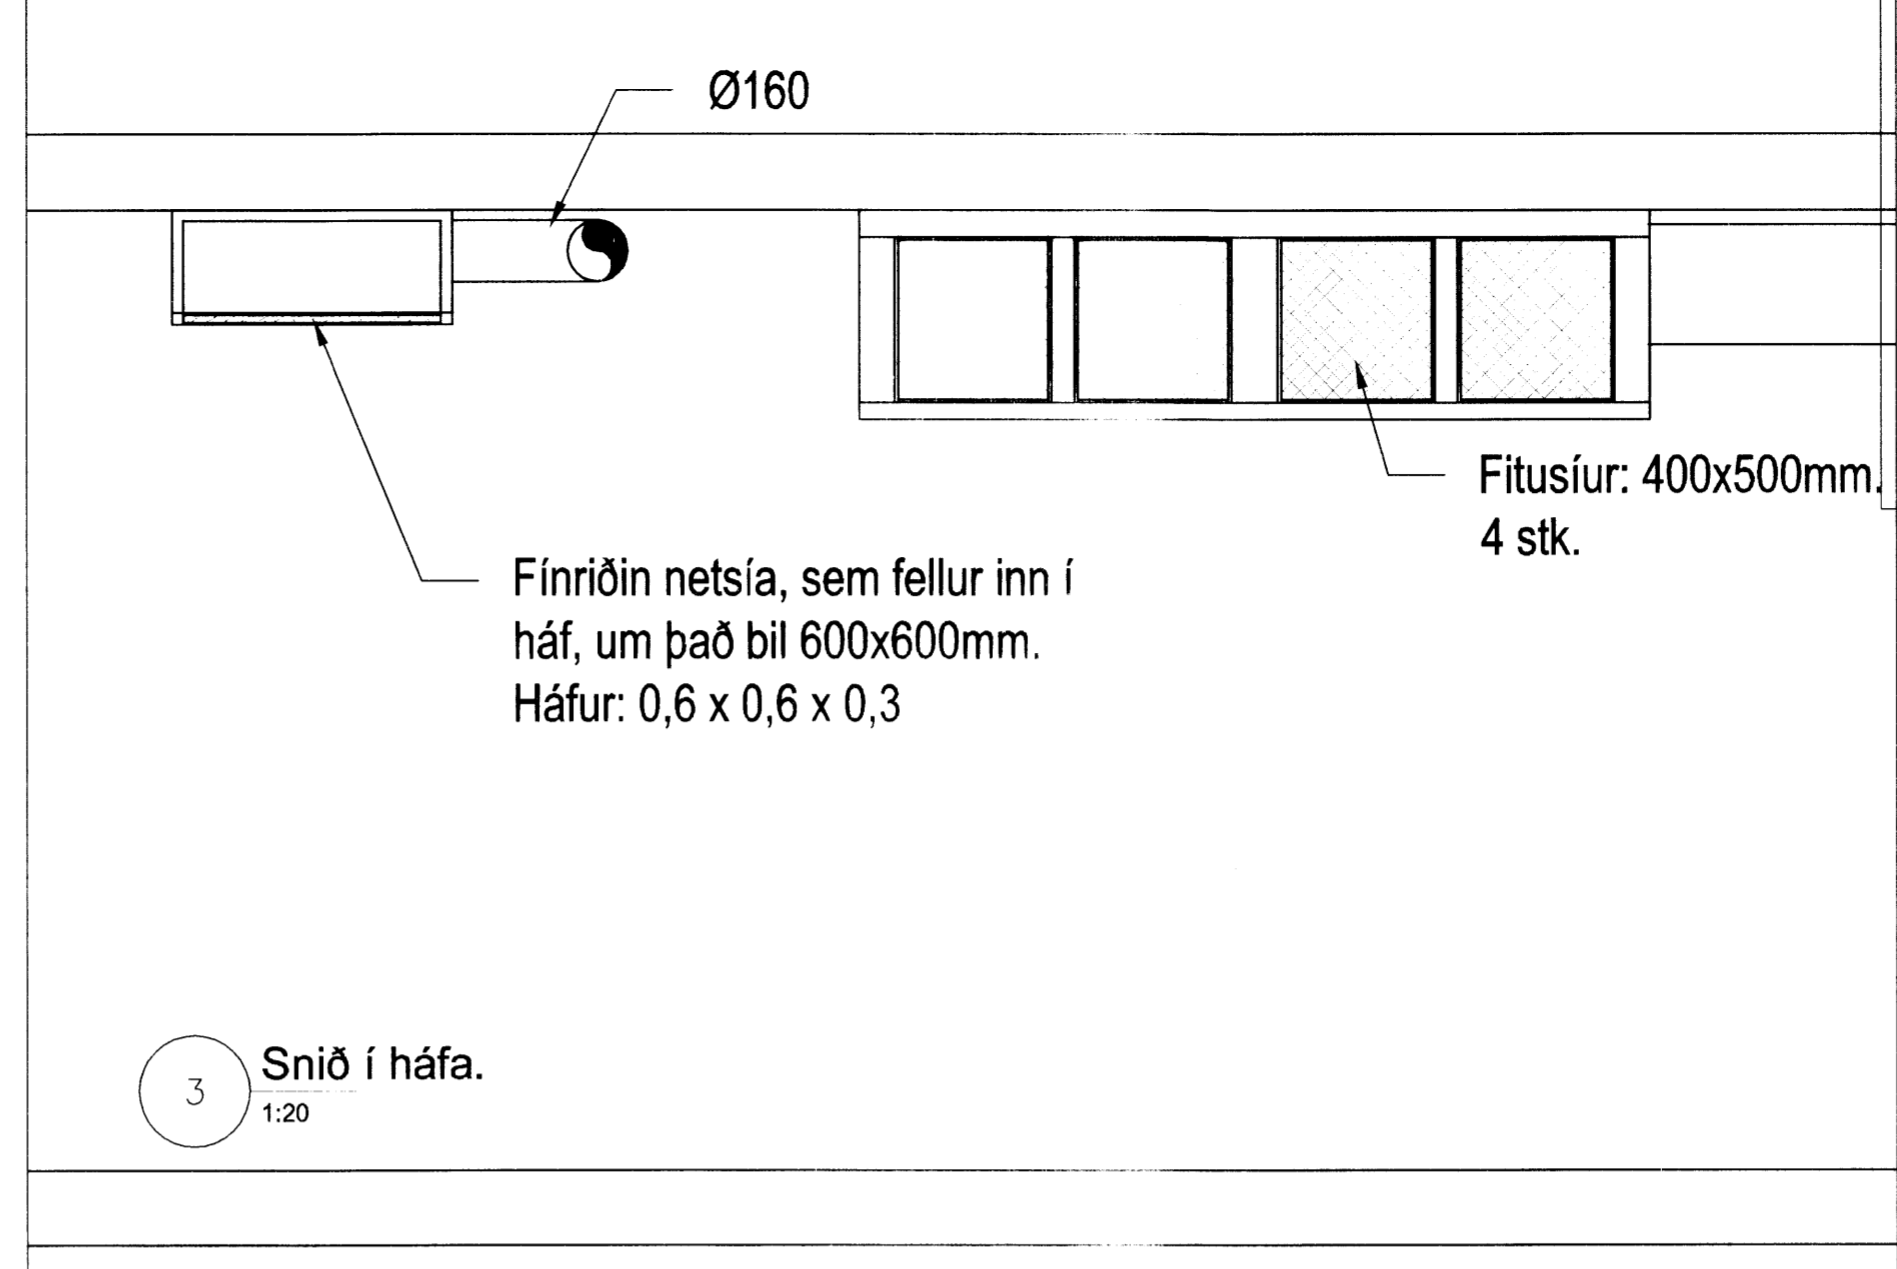

Fínriðin netsía, sem fellur inn í háf, um það bil 600x600mm.
Háfur: 0,6 x 0,6 x 0,3

Fitusíur: 400x500mm.
4 stk.

3 Snið í háfa.
1:20

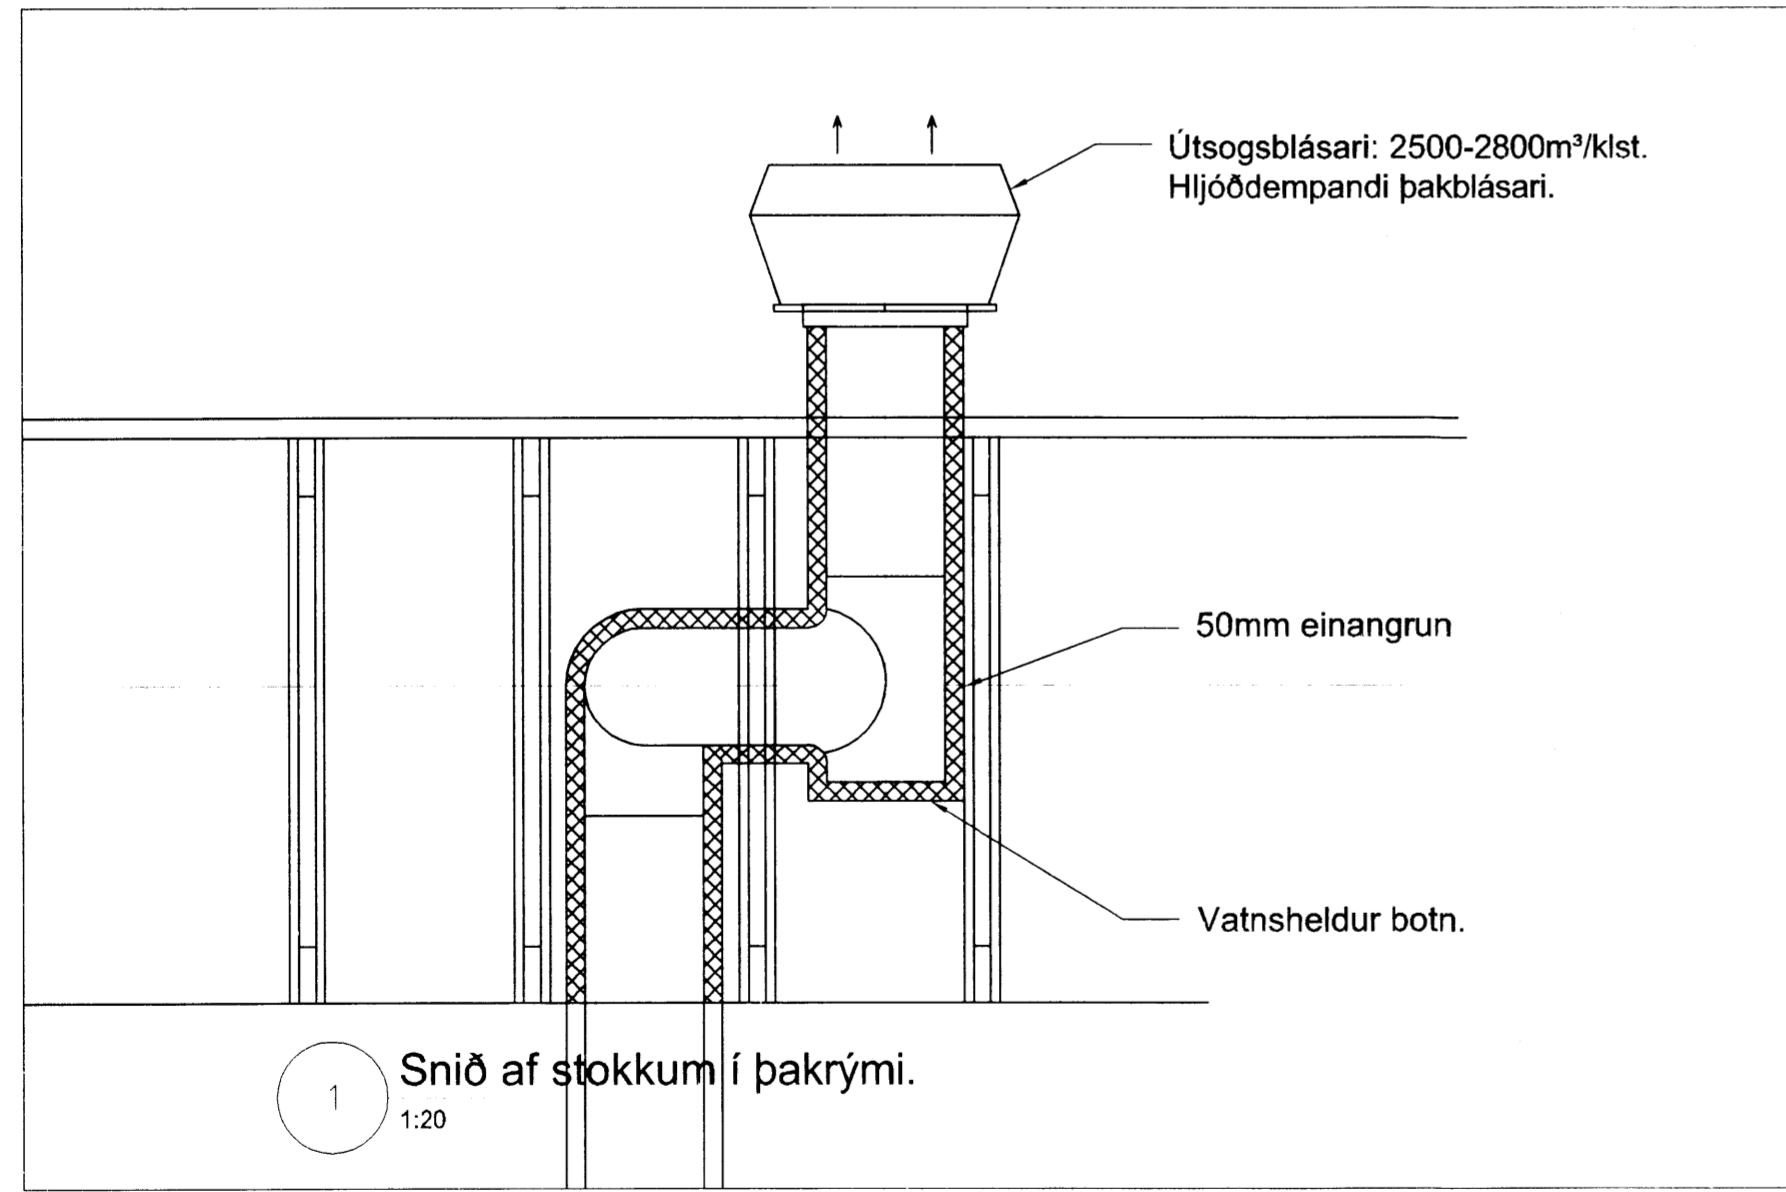


Útsogsblásari: 2500-2800m³/klst.
Hljóðdempandi þakblásari.

50mm einangrun

Vatnsheldur botn.


1 Snið af stokkum í þakrými.
1:20

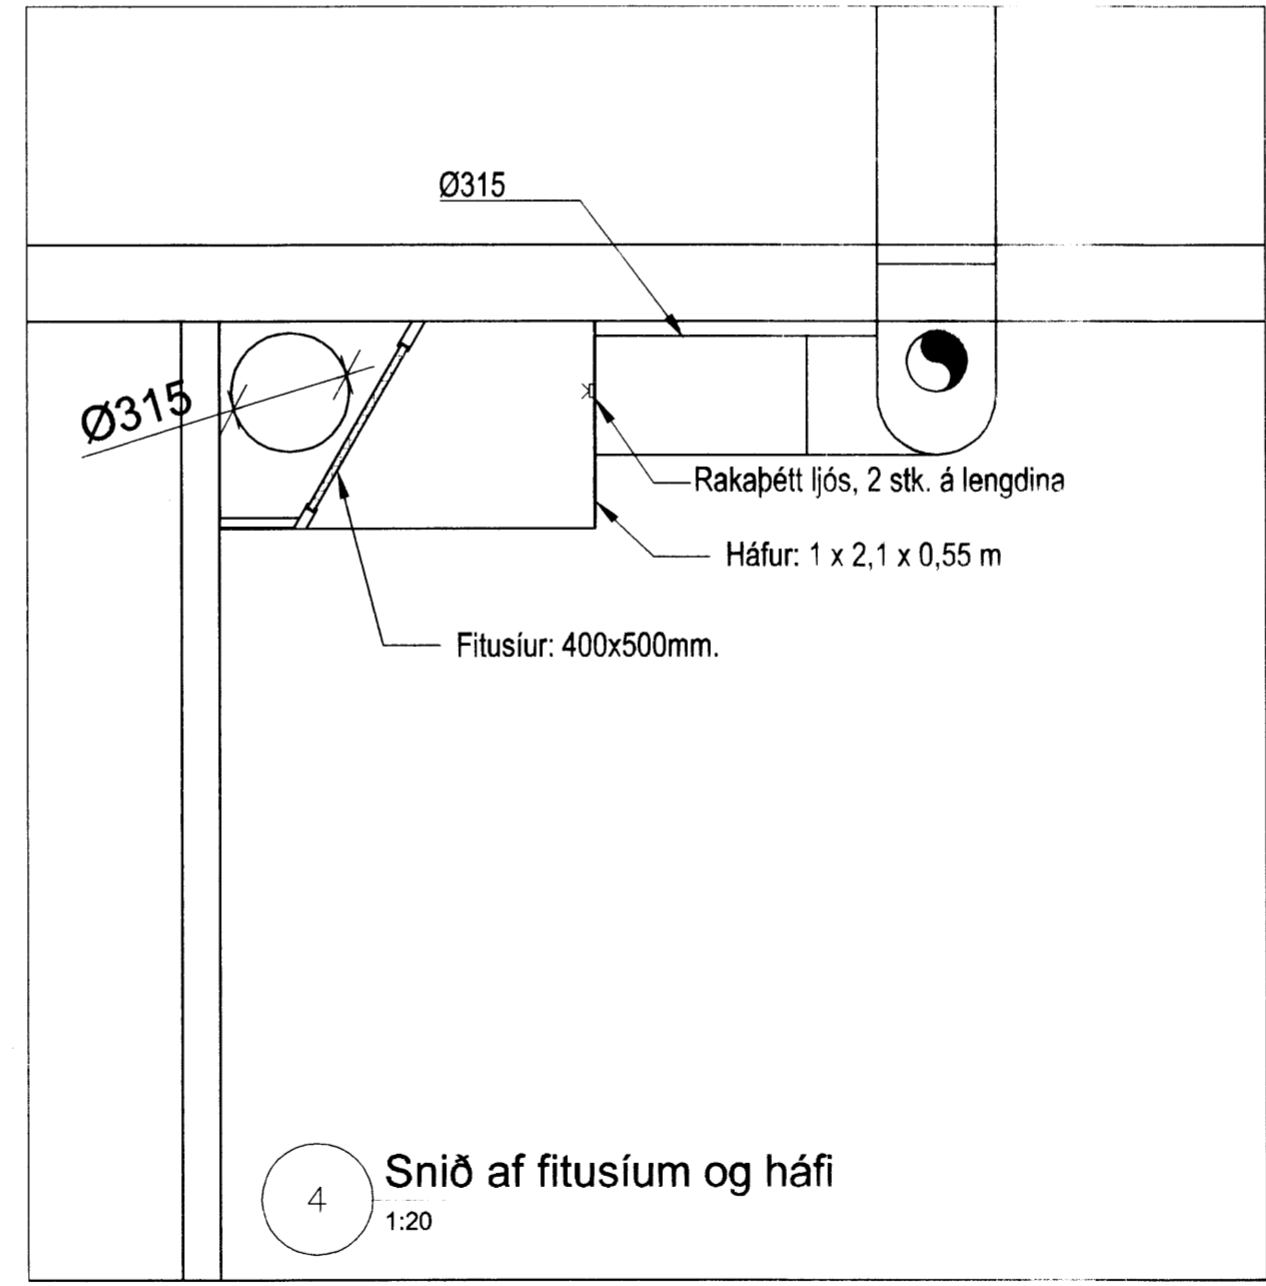

Rakapétt ljós, 2 stk. á lengdina
Háfur: 1 x 2,1 x 0,55 m

Fitusíur: 400x500mm.

4 Snið af fitusíum og háfi
1:20

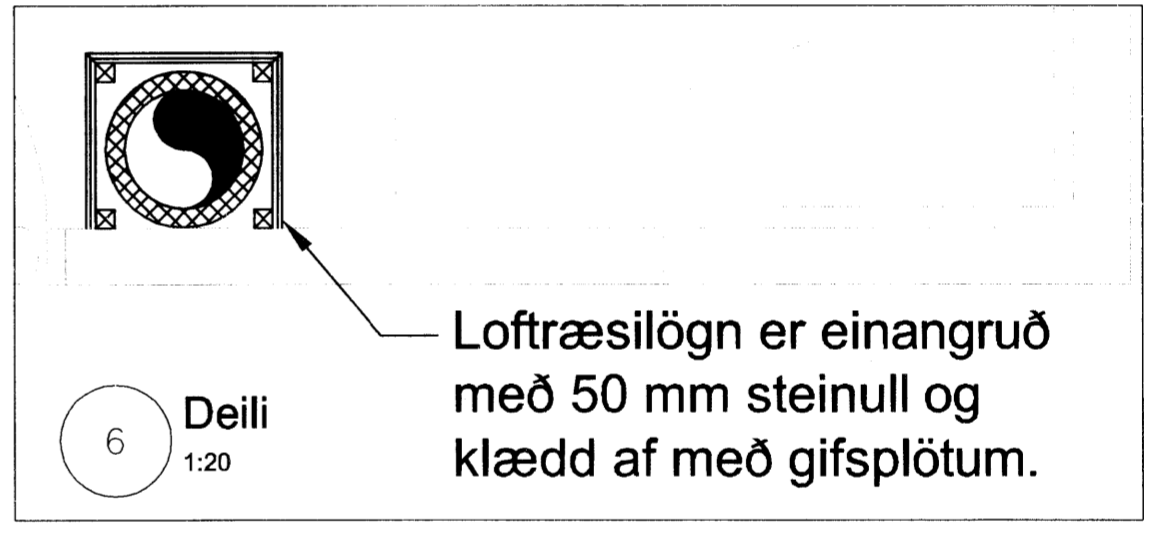

Loftræsilögn er einangruð með 50 mm steinull og klædd af með gifsplötum.

6 Deili
1:20

Breytingar:	
HÚSEY Teikni- og verkfræðifyrirta. SELFOSI	
Vinnustofa:	Stóru-Sandvík 4, 801 Selfoss. Sími 482-1738 / 896-9199 Netfang: husey@ntemet.is
Áb. m. og réttahafi:	Samúel Smári Hreggviðsson, byggingatæknifræðingur, M.T.F.I. Kt.: 200752-4659
Viðfangsefni:	DALBRAUT 10, Laugarvatni Bláskógabyggð
Verkhúti:	LOFTRÆSTILAGNIR Loftræsting frá eldhúsi
Mælikvæði:	Teiknað/Reiknað: 1:50 ssh
Dagsetning:	Stóru-Sandvík 4, 1 mars 2016
Samþykkt:	<i>Samþykkt</i>
Verknúmer:	14-680
Telkn.nr.:	333

17906