
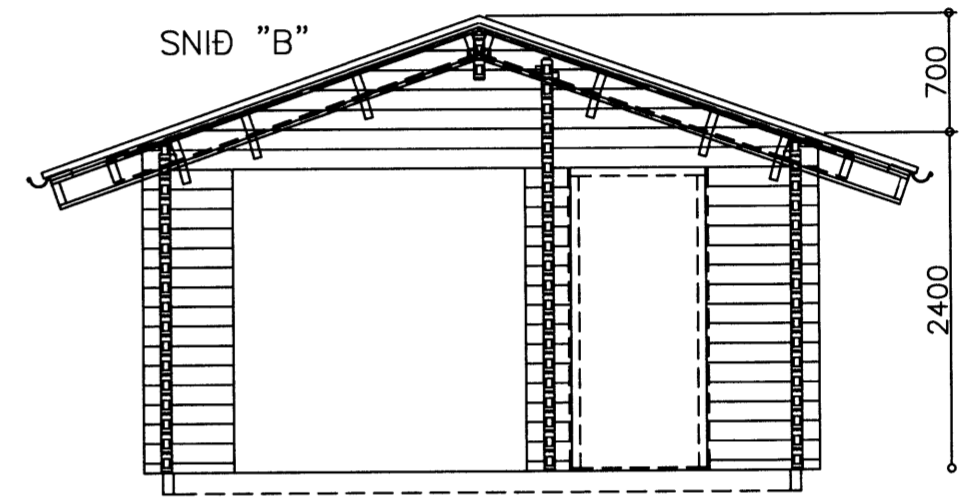


BO Björgunarop
RS Reykskynsari
ST Slökkvitæki

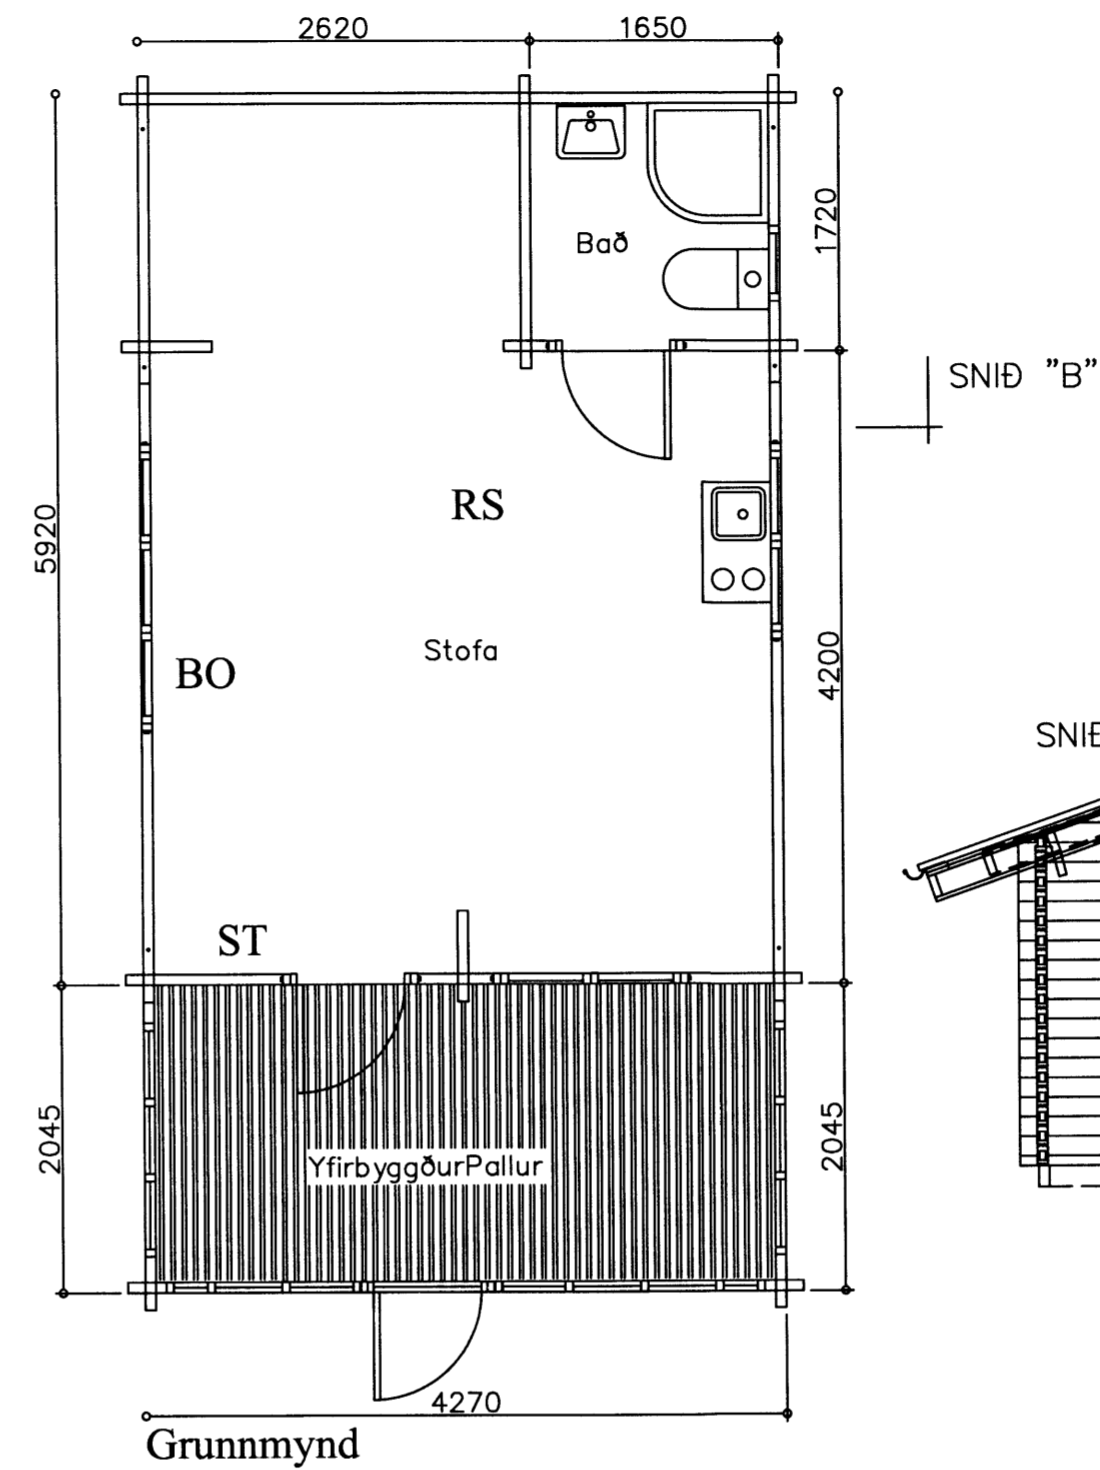


Skipulags- og byggingarfulltrúi Uppsvæðis
Samþykkt
13 APR. 2016
Jóhannes Pétursson
Byggingarfulltrúi

UNDIRSTÖÐUR STEYPTAR SÚLUR. DREGARAR 2x48x198,
GÓLFBITAR 48x148EINANGRUN 100 MM STEINULL
GÓLFLÆÐNING 21 MM. ÚTVEGGIR 70x140 MM NÓTAÐIR
BJÁLKAR. GLUGGAR ERU ÚR FURU MEÐ TVÖFÖLDU GLERI.
ÞAKBITAR 40x140 MM LOFTAKLÆÐNING NÓTUÐ 120x 40 MM
LEKTUR 48x98 MM 95 MM STEINULL ÞAKPAPPI OG BÁRUSTÁL
SJÁ NÁNAR VERKFRÆÐITEIKNINGAR

SÖLUAÐILI HÚSASMÍÐSAN HF.

Hús 25,3 m²
Yfirbyggður pallur 8,5 m²

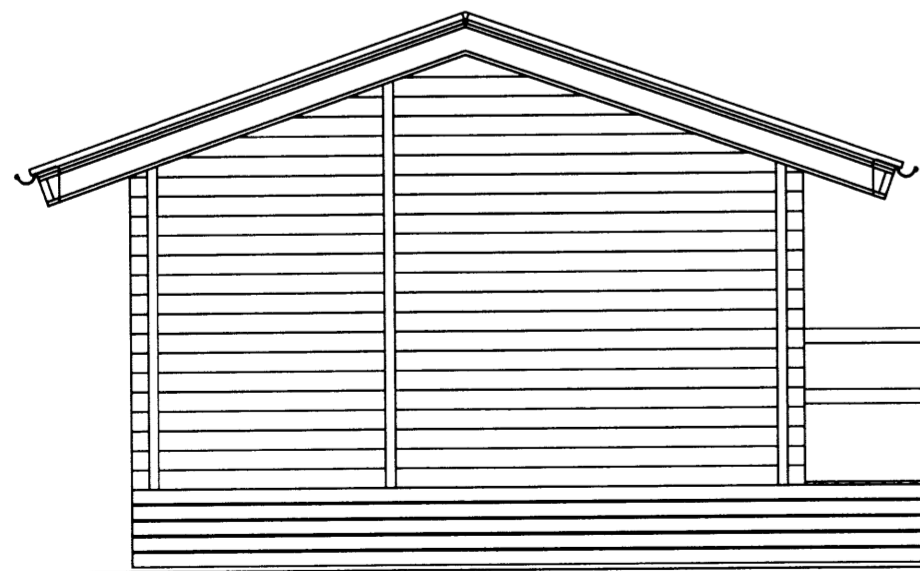

Frístundahús Undirhlíð 15

í landi Minna-Mosfells Grímsnes og Grafningshreppi

Grunnmynd útlit breytt

Upphaflega teiknað í júlí 2009

Eigendur: kt. 230351-3179, og kt. 290848-3509

ABS
-teiknistofa-

Jóhannes Pétursson
Byggingateknifræðingur
Kt. 010448-3959
S: 567-5107

Hannað:	J.P.	Dagsetning:	10.01.16
Teiknað:	J.P.	MKV:	1 : 50
Samþykkt:	<i>Jóhannes Pétursson</i>	Nr. teikningar:	BR-01