


**GRUNNMYND AF UNDIRSTÖÐUM MKV. 1:50**

SÖKKLAR UNDIR TIMBURVEGGI ERU TEKNIR 5cm  
INNAR EN MÁLSETNINGAR Á TEIKNINGUM ARKITEKTS

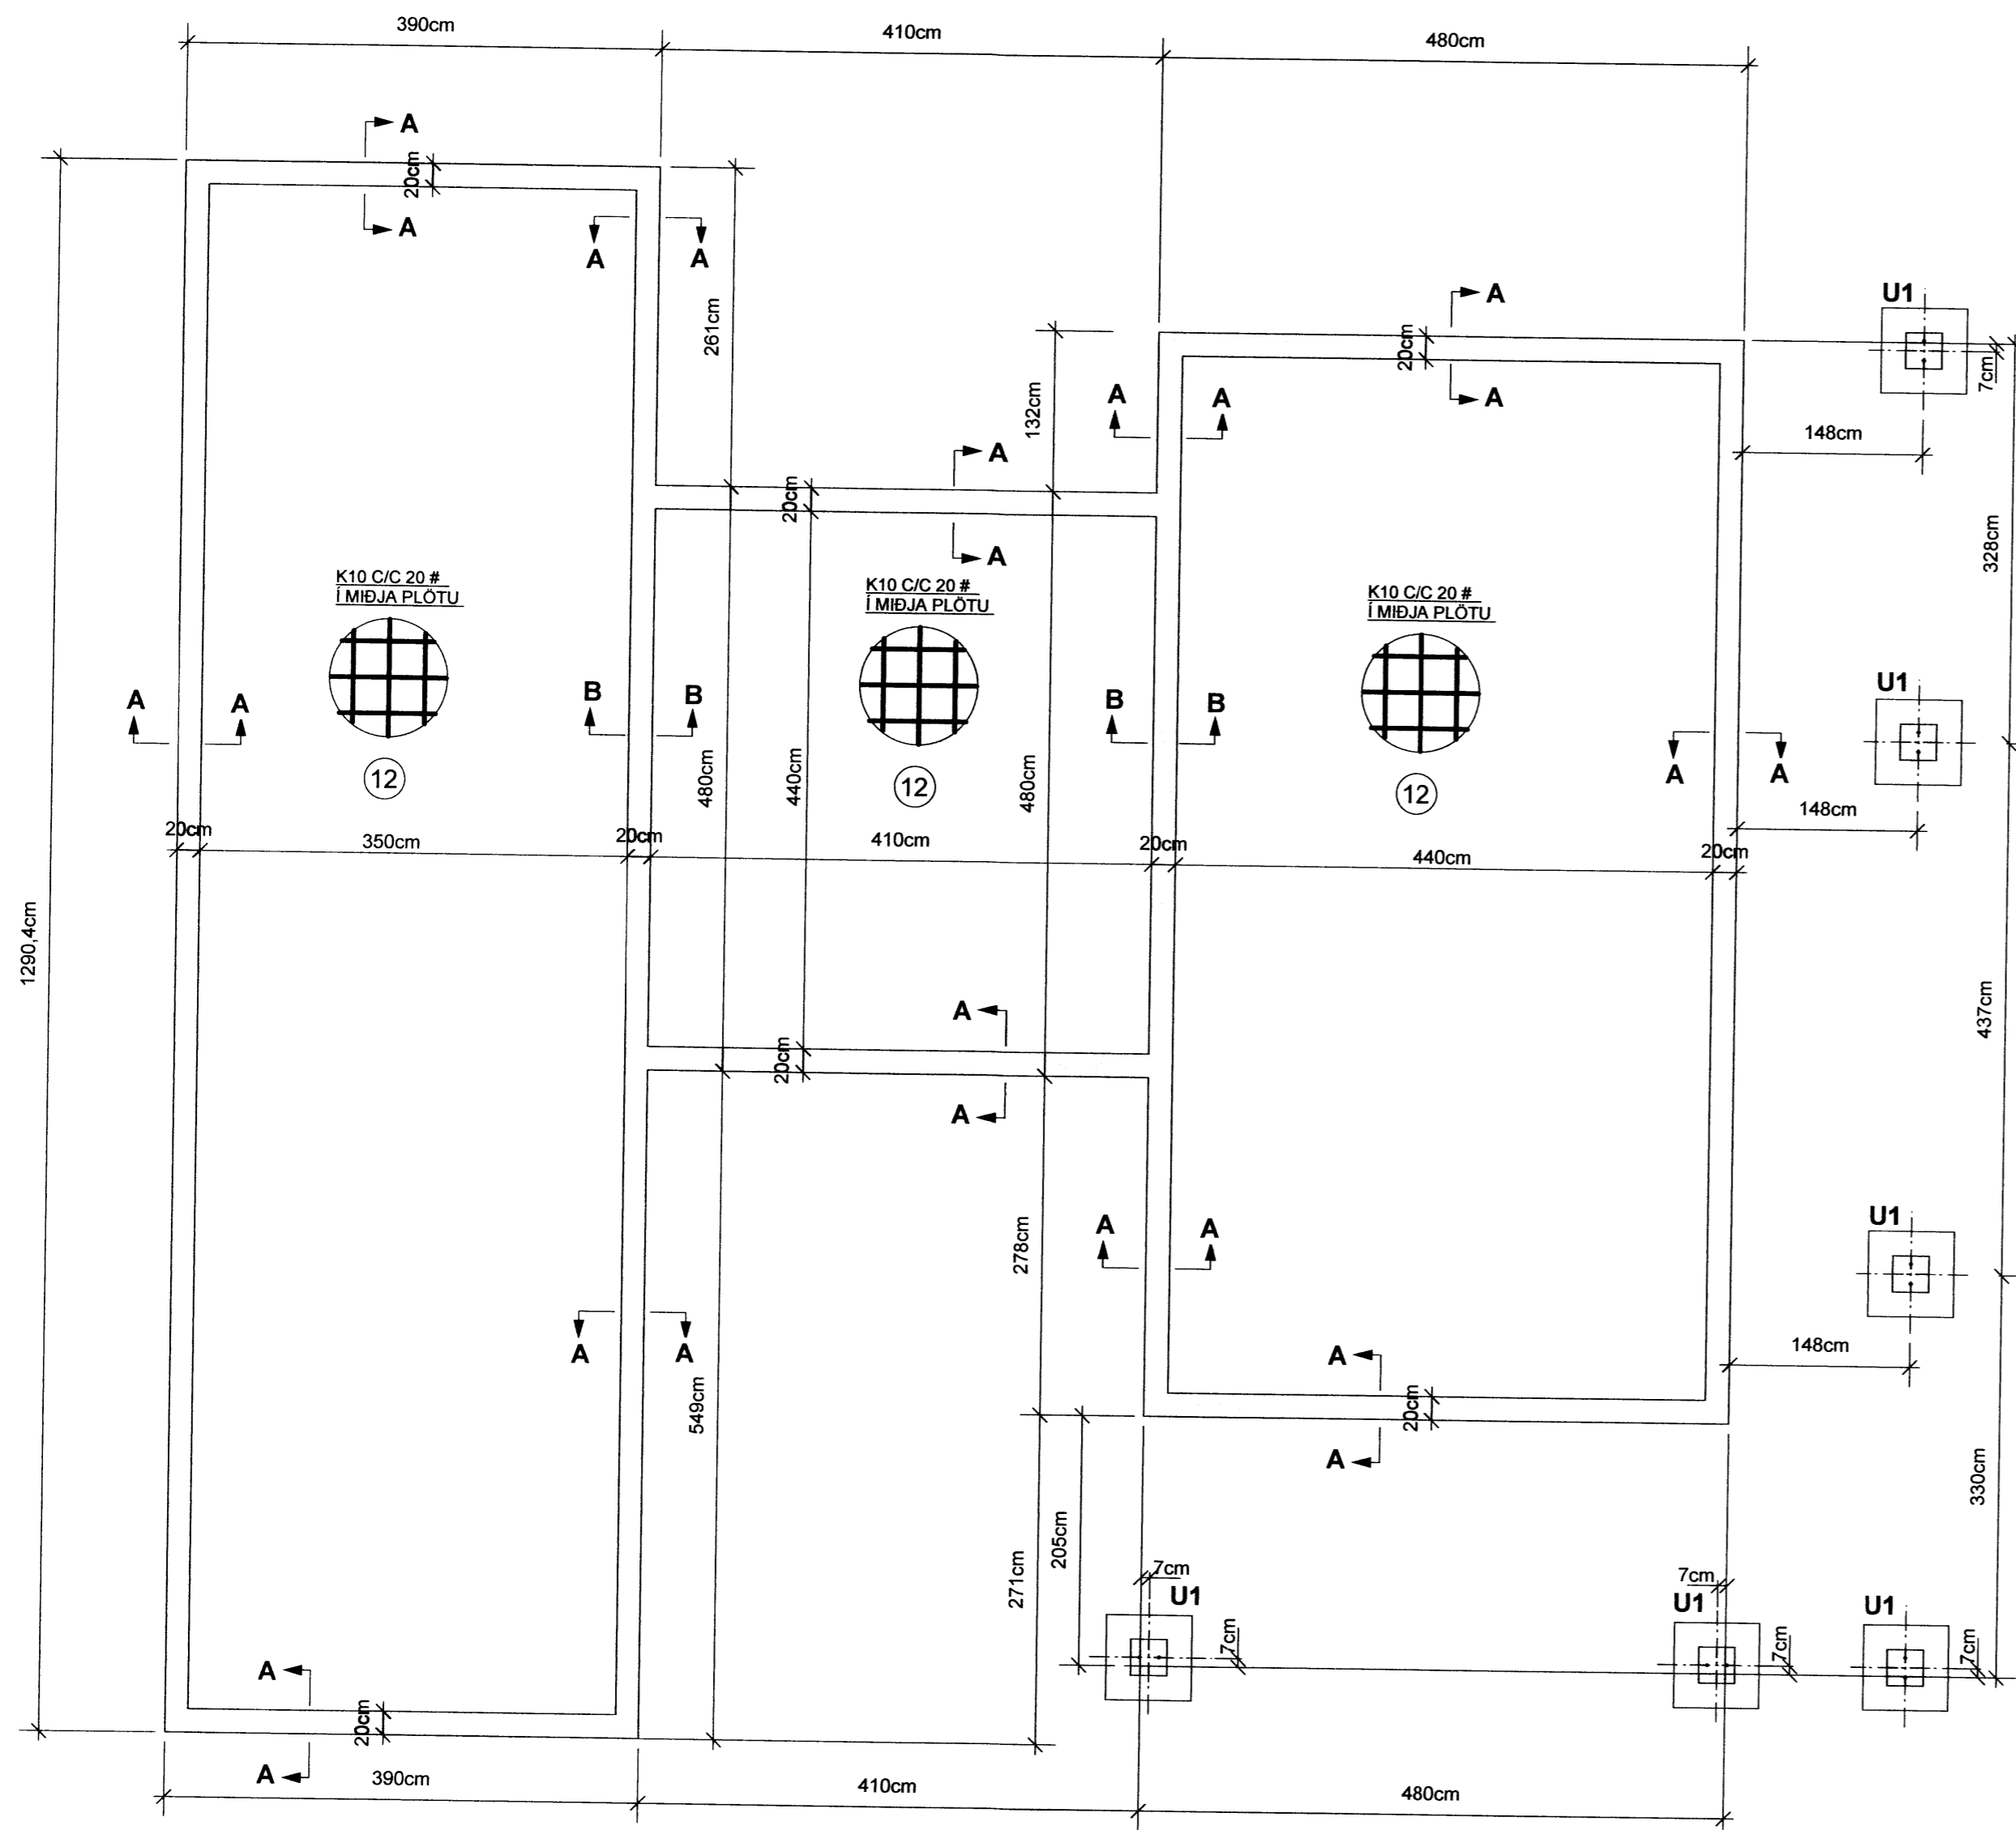

*Handwritten signature*

**SKÝRINGAR:**

STEINSTEYPA: UNDIRSTÖÐUR OG BOTNPLATA S-250  
LOFTINNIHALD SÉ 5-6% OG VS-TALA SÉ MINNI EN 0.55

STEYPUSTYRKARSTÁL: KS-50S  
BOTNPLATA ER 12 cm Á ÞYKKT.  
Í ALLA BOTNPLÖTUNA ER EINFÖLD JÁRNAGRIND K10 C/C 20cm #  
(NOTA MÁ BENDINET K-189 OG SÉ NETIÐ ÞÁ VIXLLAGT  
UM TVO MÖSKVA Á SAMSEYKTUM)

SETJA SKAL 4cm STEINA UNDIR GRINDINA ÞAÐ ÞÉTT AÐ HÚN SÉ  
Í JAFNRI HÆÐ MIÐAÐ VIÐ YFIRBORÐ PLÖTU.


UNDIR ALLA BOTNPLÖTUNA ER LAGT 100 mm EINANGRUNARPLAST,  
POLYSTYREN, RÚMPUNGI EINANGRUNARPLASTSINS SÉ 24kg/m<sup>3</sup>  
NIÐUR MEÐ SÖKKLUM KEMUR EINANGRUN  
EINSOG SÝNT ER Á SNIÐUM

GRAFA SKAL GRUNNINN NIÐUR Á BURÐARHÆFAN BOTN  
FYLIT ER UNDIR UNDIRSTÖÐUR MEÐ  
FRÖSTPOLINNI FYLLINGU SEM ÞJAPPA SKAL  
Í LÖGUM ÞAÐ VEL AÐ EFTIRFARANDI SKILYRÐUM SÉ FULLNÆGT  
E2> 100 MPA OG HLUTFALLIÐ E2/E1< EÐA =2.5  
HÆÐ FYLLINGARÞUDA SÉ UþB. 80 cm UNDIR BOTNPLÖTU

FYLLINGAR INNÍ GRUNN SKAL ÞJAPPA Í 30cm LÖGUM  
MEÐ STÖRUM VÍBRÖSLEÐA OG VÆTA VEL Á MILLI LAGA

ALLAR MÁLSETNINGAR ERU Í SENTIMETRUM  
ALLIR KÓTAR ERU Í METRUM

ATH. PLÖTUKÓTI LIGGUR EKKI FYRIR  
ENDANLEG HÆÐ ÁKVEÐIN Á STAÐNUM

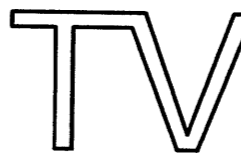TEIKN.NR. B101	 Tæknivangur ehf. KT.450586-1889 Kirkjustétt 26, 113 Reykjavík Sími:564 22 44, Netf. tv@vortex.is
KVARÐI: 1:50	
DAGS. Apríl 2016	
HANNAÐ: MG	VERKEFNI: MOSASKYGGNIR 23 - ÚTHLÍÐ, BLÁSKÓGARBYGGÐ
TEIKNAD: MG	BURÐARVIRKI: GRUNNMYND AF UNDIRSTÖÐUM OG SKÝRINGAR
YFIRFARIÐ: <i>Magnús Gylfason</i> Magnús Gylfason KT.201251-4199	<i>Undirskrift Aðalhönnuðar</i> Undirskrift Aðalhönnuðar

791a.