



SNID A-A MKV. 1:50

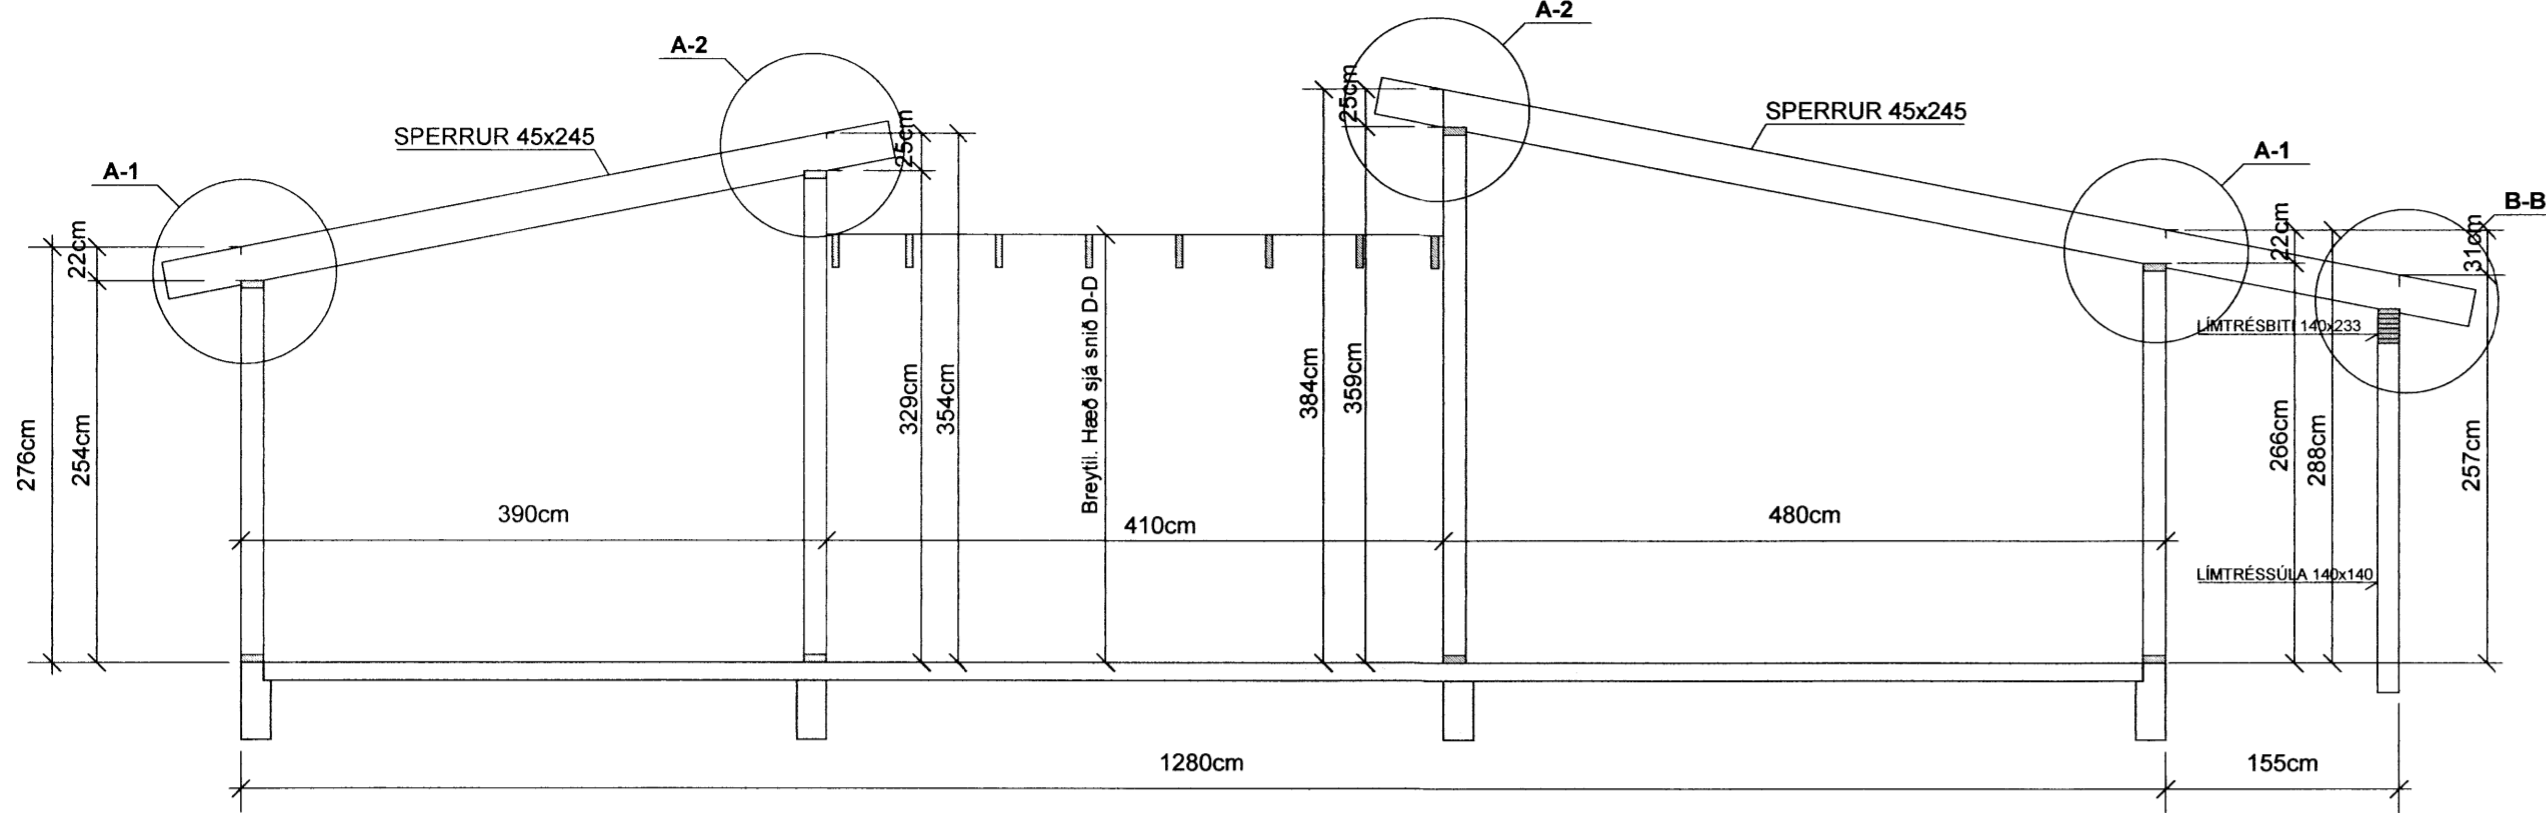

SNID B-B MKV. 1:10

BMF-GATAPLÖTUVINKLAR NR.12 (100x100x2,5x80) KOMI BEGGJA MEGIN VIÐ SPERRU HVER VINKILL NEGLIST MEÐ 6 STK BMF-40/40 KAMBSAUM Í SPERRU OG 6 STK BMF-40/60 KAMBSAUM Í LÍMTRÉ

FESTING VIÐ LÍMTRÉSBITA:
6 STK BMF-40/60 KAMBSAUMUR

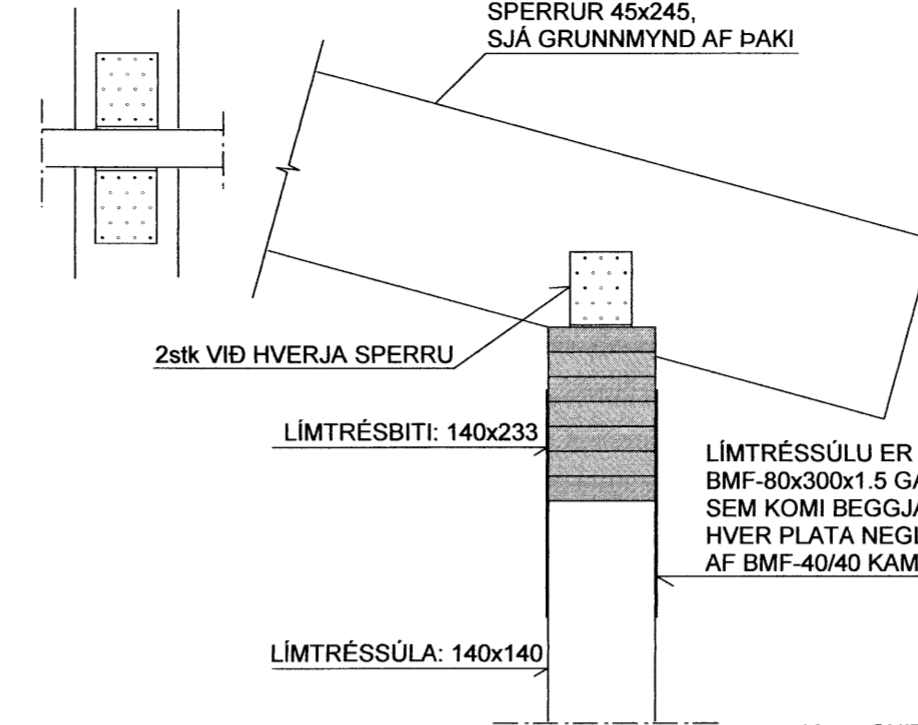

Handwritten signature


SNID A-1 MKV. 1:10

ÚTLOFTUN, EINANGRUN, RAKAVARNARLAG, VINDVÖRN OG FRÁGANGUR ÞAKBRÚNA OG ÚTVEGGJA SJÁ SÉRTEIKNINGAR ARKITEKTS.

SPERRUR ERU FESTAR VIÐ TIMBURGRIND MEÐ 2 STK BMF-GATAPLÖTUVINKLUM NR.12 (100x100x2,5x80) (KOMI BEGGJA MEGIN VIÐ HVERJA SPERRU) HVER VINKILL NEGLIST MEÐ 2x6 STK BMF-40/40 KAMBSAUM. STÖÐIR FESTAR VIÐ TOPPSTYKKI MEÐ 1 STK BMF-GATAPLÖTUVINKLI NR.12 (100x100x2,5x80) HVER VINKILL NEGLIST MEÐ 2x6 STK BMF-40/40 KAMBSAUM.


SNID A-2 MKV. 1:10

Festingar sbr. snið A-1

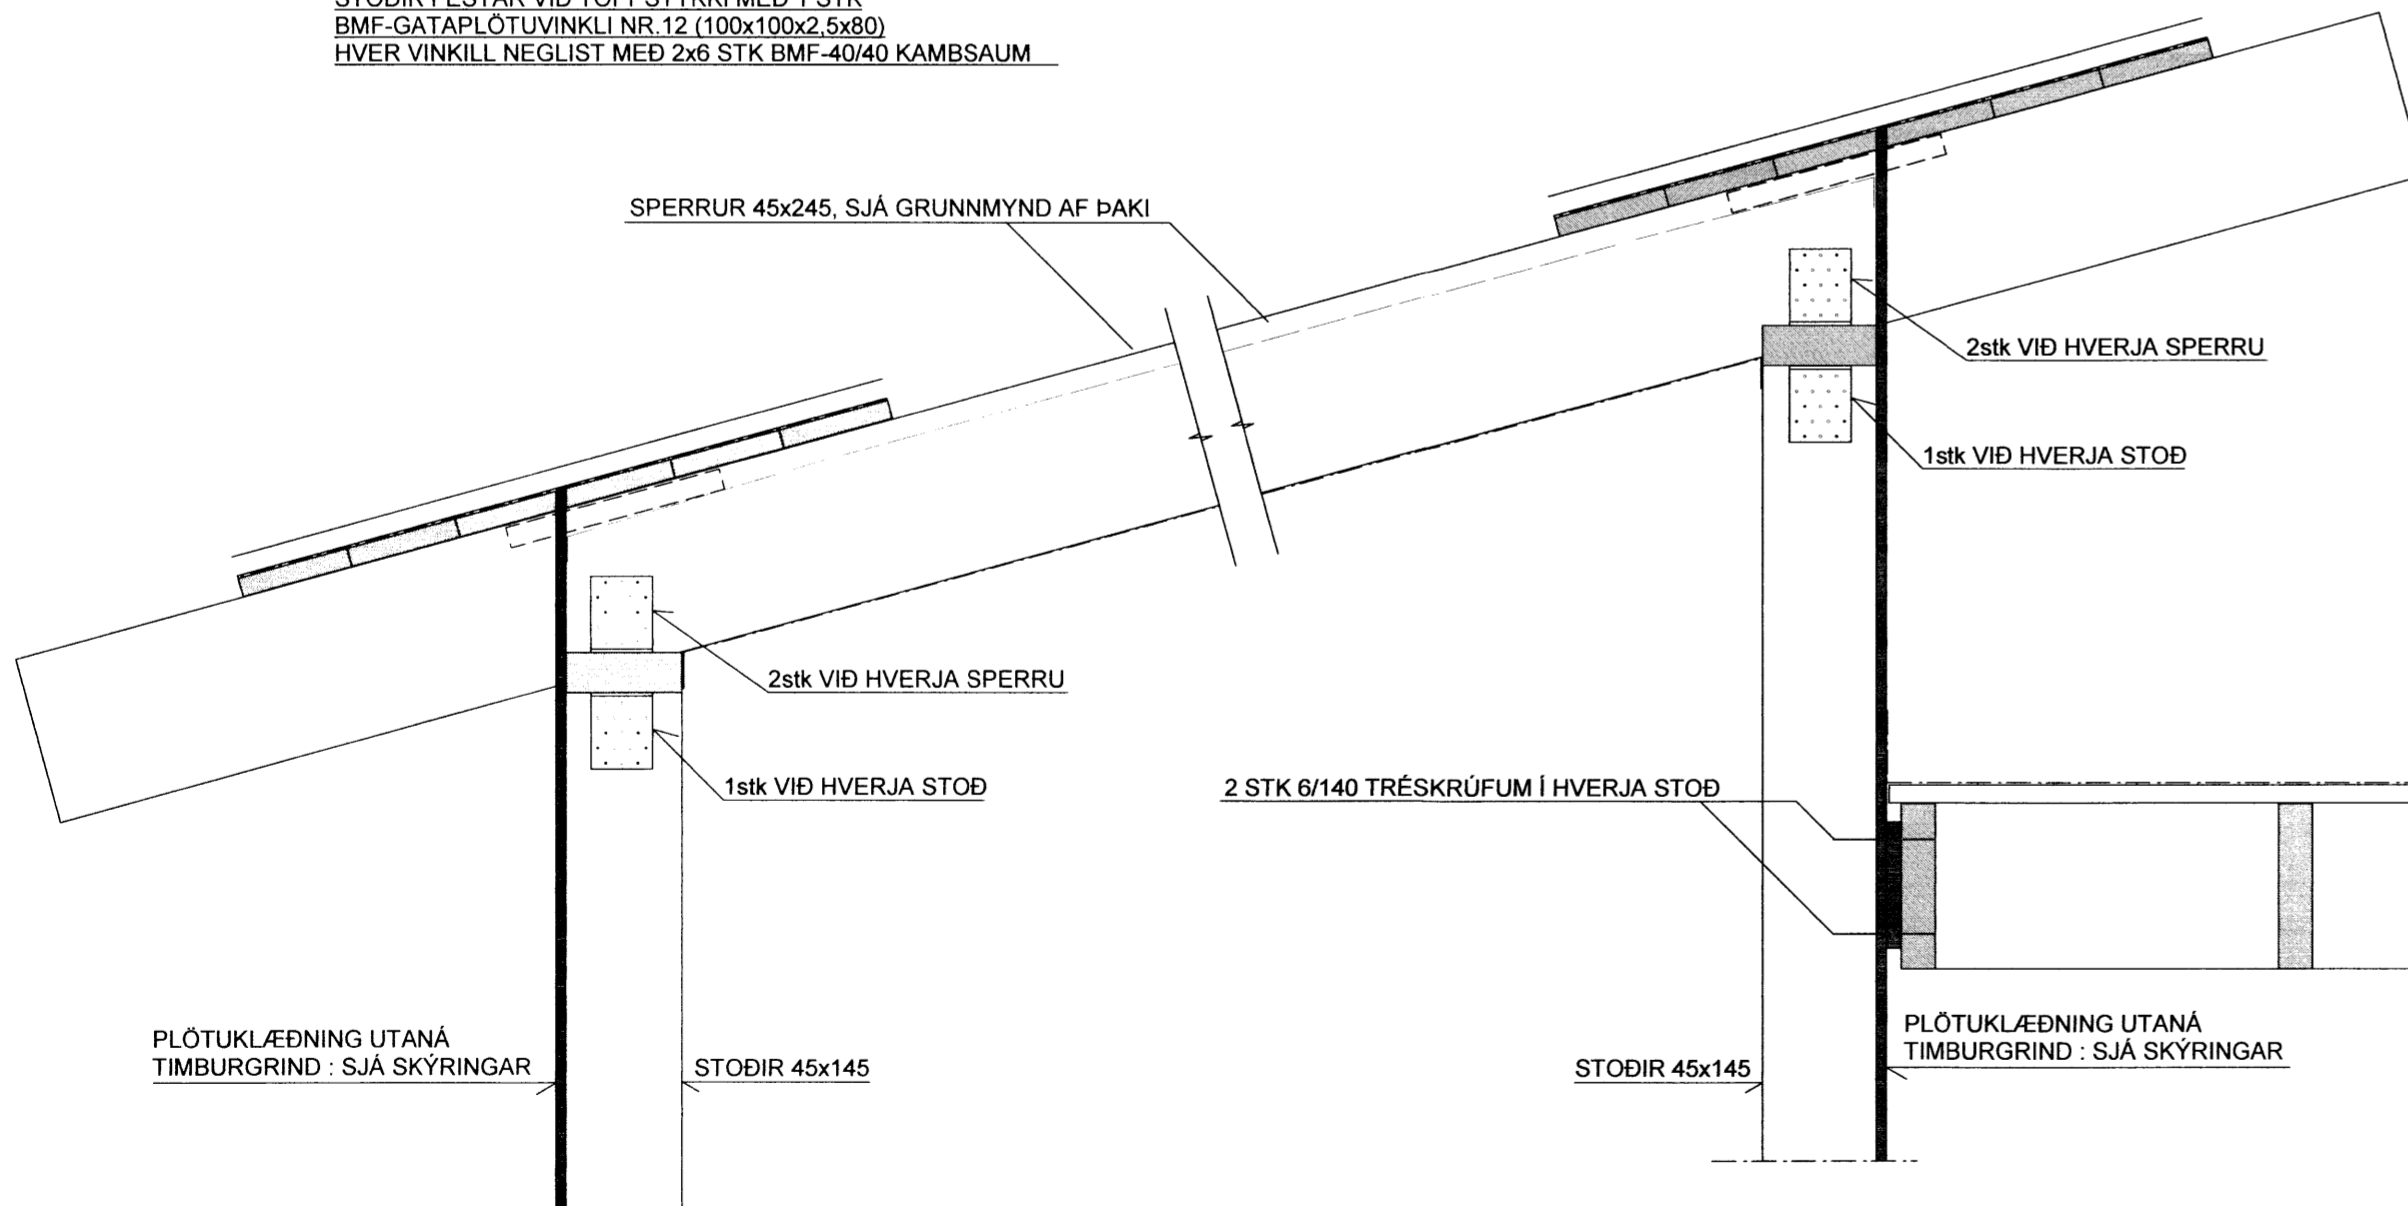


SNID C-C MKV. 1:10

16mm SNITTEINN GEGNUM MIÐJA SÚLU 13cm FRÁ SÚLUENDA 5x50x50mm SKINNUR KOMI UNDIR RÆR 48mm EINFALDAR GADDASKÍFUR (BULLDOG) KOMI UNDIR SKINNUR

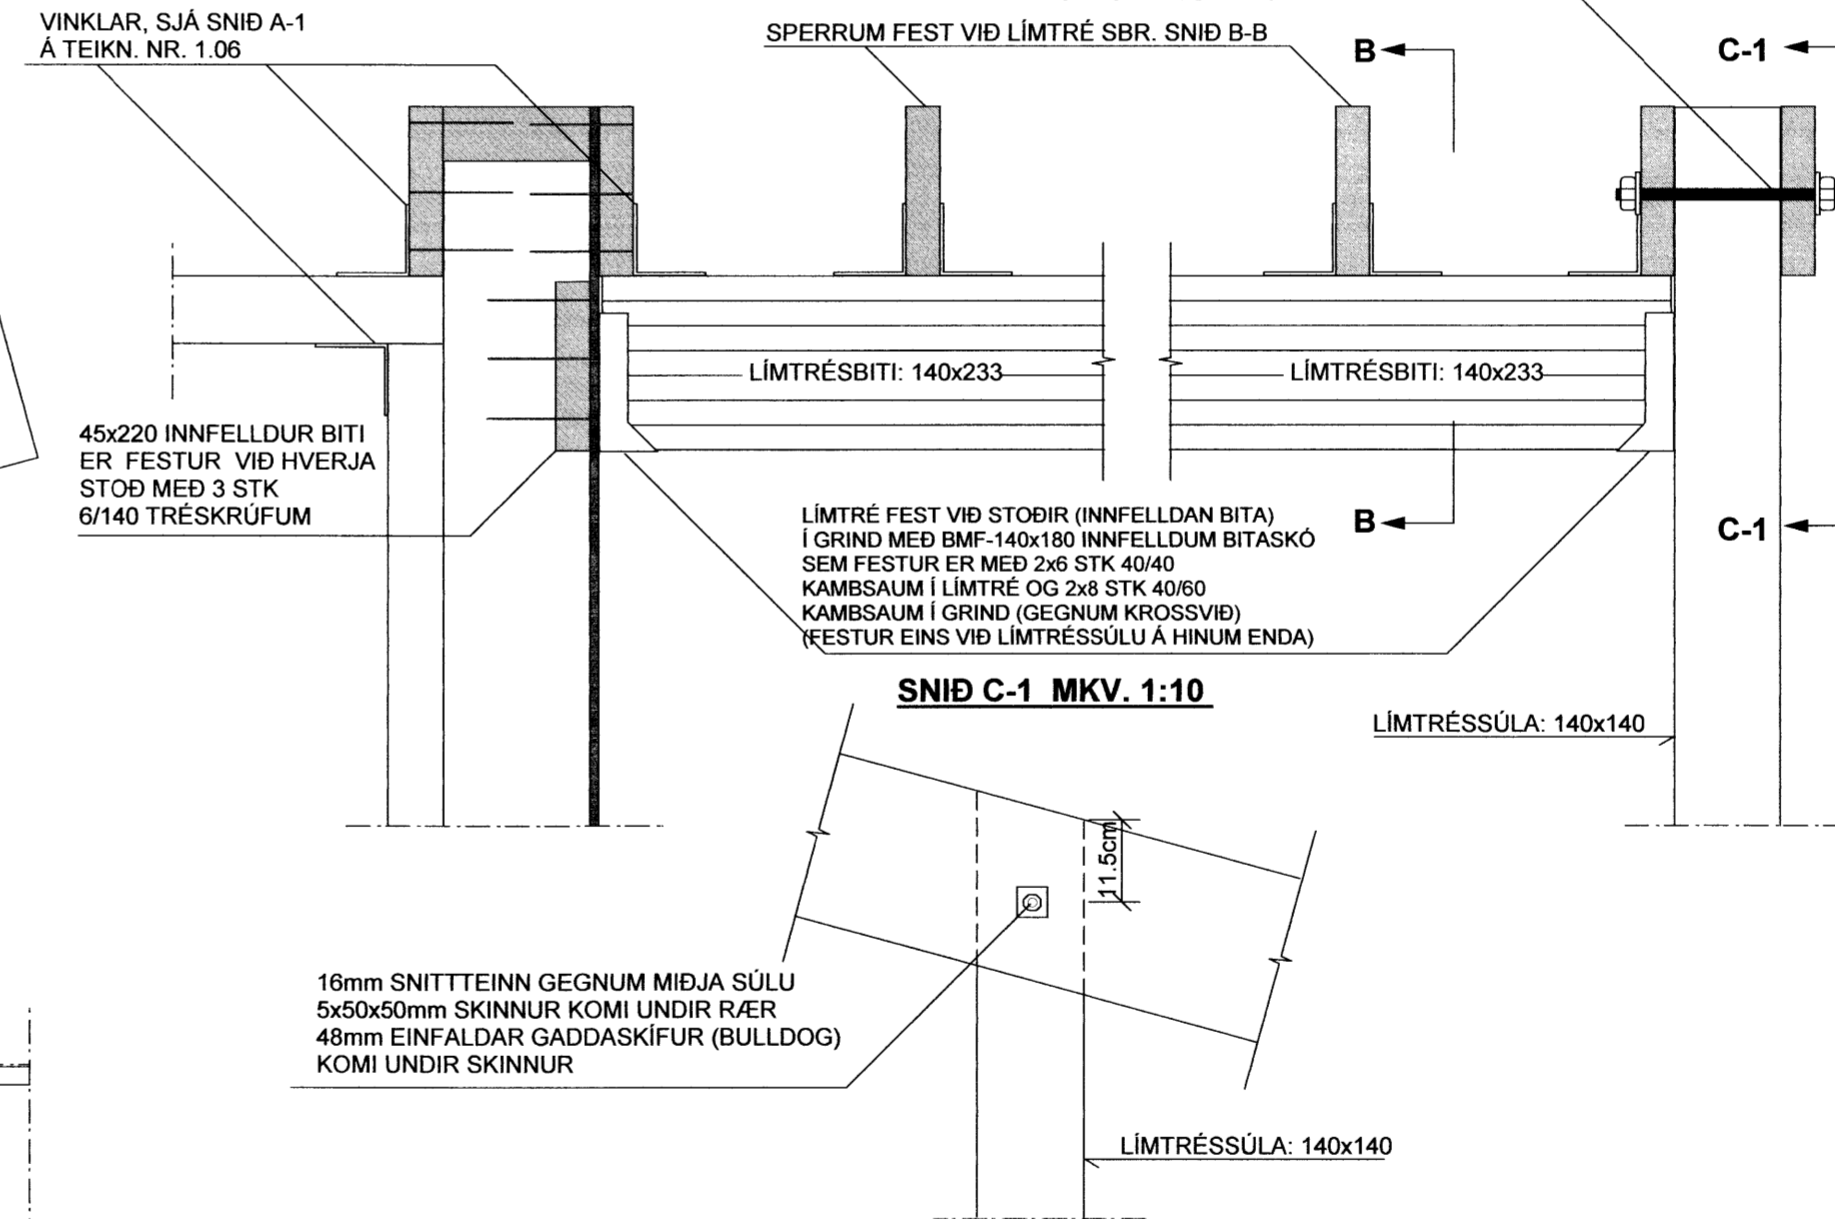

SNID C-1 MKV. 1:10

SJÁ SKÝRINGAR Á TEIKNINGUM NR. B103 og B106

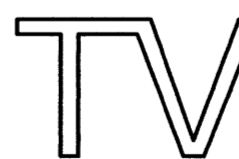TEIKN.NR. B107	 Tæknivangur ehf. KT.450586-1889 Kirkjustétt 26, 113 Reykjavík Sími:564 22 44, Netf. tv@vortex.is
KVARDI: 1:50, 1:10	
DAGS. Apríl 2016	
HANNAÐ: MG	VERKEFNI: MOSASKYGGNIR 23 - ÚTHLÍÐ, BLÁSKÓGARBYGGÐ
TEIKNAD: MG	BURÐARVIRKI: SNID A-A, B-B OG C-C
YFIRFARID: <i>Magnús Gylfason</i>	<i>Ólafur Gunnarsson</i>
Magnús Gylfason KT.201251-4199	Undirskrift Aðalhönnuðar

7918.