



# GRUNNMYND AF NEYSLUVATNSLÖGNUM, MKV. 1:50


NEYSLUVATNSLAGNIR ERU PEX-PLASTRÖR SEM LEGGIST RÖR Í RÖR  
LAGNIR AÐ TENGIKISTUM ERU AL-PEX PLASTRÖR Í FÖÐURRÖRUM

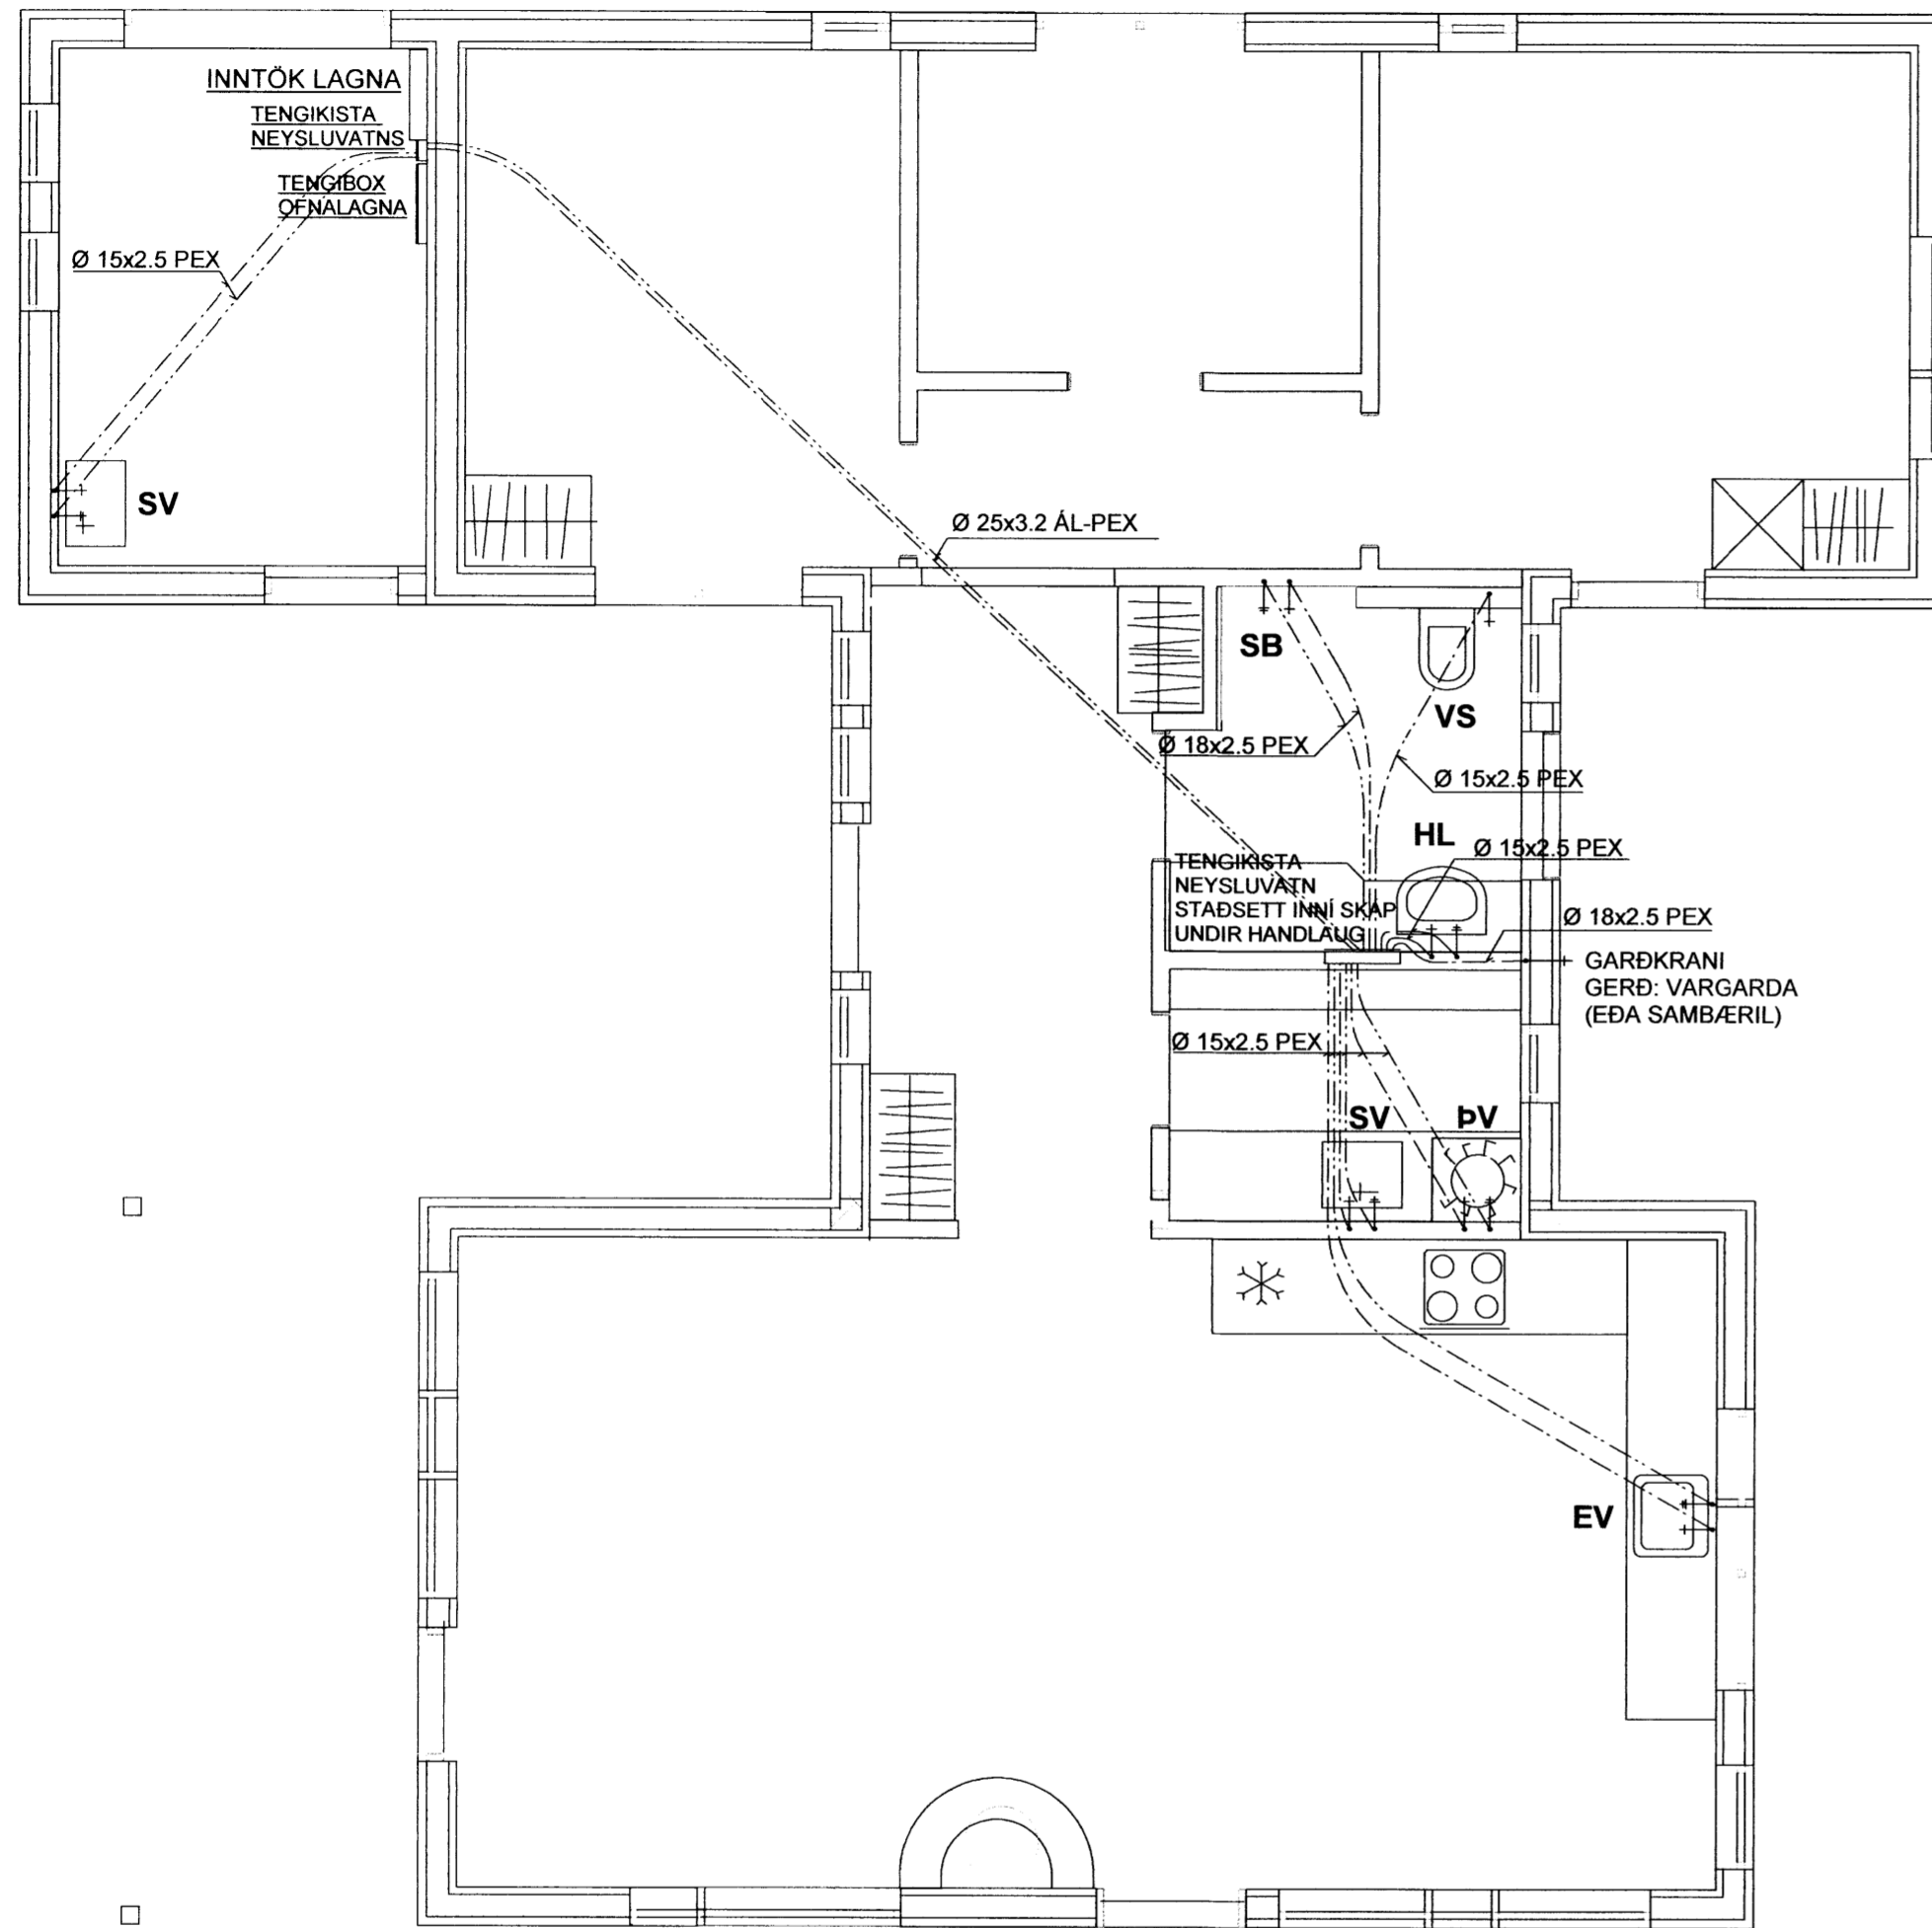

## SNIÐ Í PLÖTU MKV. 1:10

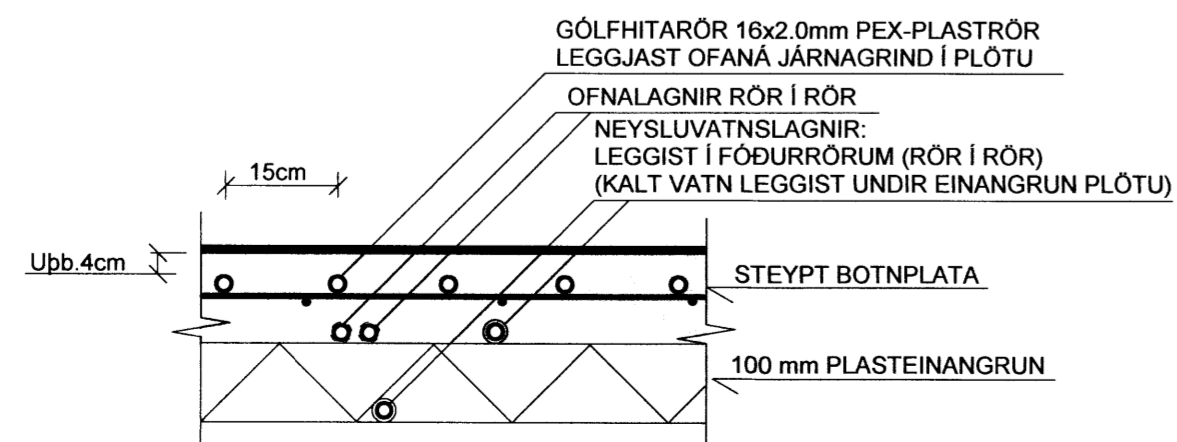

LAGNALEIÐ FRÁ INNTAKI AÐ POTTI  
Í ÍDRÁTTARRÖRI: SJÁ TEIKN. 201

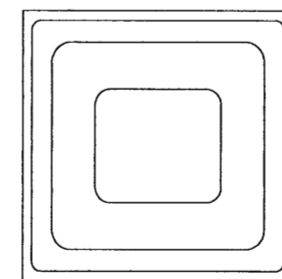

## SKÝRINGAR :

### HITAKERFI :

PIPUR Í HITALÖGN AÐ OFNUM  
ERU AF GERÐinni AL-PEX SAMKV. DIN 16883  
ÞAU LEGGJAST Í FÖÐURRÖRUM AF VIÐURKENNDRI GERÐ  
OFNAR ERU STÁLPLÖTUOFNAR AF VIÐURKENNDRI GERÐ  
OG SKULU ÞEIR FULLNÆGJA ÍSLENSKUM STAÐLI ÍST EN 442  
AÐ GERÐ OG AFKÖSTUM  
ALLAR TENGINGAR Í OFNA SKULU VERA 10mm

Í ANDDYRI OG Á BAÐHERBERGI SKAL LEGGJA GÓLFHITARÖR  
GÓLFHITARÖRIN ERU 16x2.0 mm PEX-PLASTRÖR AF VIÐURKENNDRI GERÐ  
OG ERU ÞÆR LAGÐAR OFANÁ JÄRNAGRIND Í STEYPTRI PLÖTU EINSOG SYNT ER Á SNIDI  
FARA SKAL EFTIR LEIÐBEININGUM FRAMLÉIÐANDA VARÐANDI MEÐHÖNDLUN RÖRANNA  
HVOR MÖTTA ER SJÁLSTÆÐUR HITAGJAFI OG SÉ HUN HEIL OG ÓSAMSETT  
GÓLFHITAKERFIÐ ER UPPBLÖNDUNARKERFI MEÐ HRINGRÁSARDÆLU OG HITASTYRÐUM LOKA  
VATNSHITASKYNJARI FYRIR LOKA ER STAÐSETTUR Í FRAMRÁS GÓLFHITAKERFIS OG TRYGGIR AÐ  
VATNIÐ FARI EKKI OF HEITT INNÁ SLAUFURNAR (STILLA SKAL LOKANN Á 40 GRÁÐUR C)  
RENNSLI INNÁ SLAUFURNAR ER STYRT MEÐ SJÁLFEVIRKUM HITANEMUM  
SETJA SKAL HLÍÐARHÖLKA UTANUM RÖR ÞARSEM ÞAU FARA Í GEGNUM VEGGI  
OG TENGJAST KISTUM

ALLT EFNÍ OG FRÁANGUR SÉ SAMKV. ÍST 67 OG GILDANDI REGLUGERÐUM  
ALLT EFNÍ HAFI LAGNAEFNISVOTTUN

### NEYSLUVATNSLAGNIR:

PIPUR Í NEYSLUVATNSLÖGN (FRÁ GRIND AÐ TENGIKISTU OG MILLI TENGIKISTA)  
ERU AF GERÐinni AL-PEX SAMKV. DIN 16883  
ÞAU LEGGJAST Í FÖÐURRÖRUM AF VIÐURKENNDRI GERÐ  
NEYSLUVATNSLAGNIR (FRÁ TENGIKISTUM AÐ TÆKJUM) ERU RÖR Í RÖR LAGNIR  
RÖR SÉU PEX-PLASTRÖR AF VIÐURKENNDRI GERÐ  
FÖÐURRÖR SÉU AF VIÐURKENNDRI GERÐ  
VATNSRÖRIN SKULU ÞOLA 70 GRÁÐUR C SAMFELT VIÐ 1MPA VINNUÞRÝSTING  
TENGIKYKKI SÉU ÚR AFSINNUNARÞOLNU MESSING  
SETJA SKAL HLÍÐARHÖLKA UTANUM RÖR ÞARSEM ÞAU FARA Í GEGNUM VEGGI  
OG TENGJAST KISTUM

ALLT EFNÍ OG FRÁANGUR SÉ SAMKV. ÍST 67 OG GILDANDI REGLUGERÐUM  
ALLT EFNÍ HAFI LAGNAEFNISVOTTUN

TENGIGRIND FYRIR NEYSLUVATN OG HITAKERFI SÉ AF STAÐLAÐRI GERÐ  
FYRIR LOKUÐ HITAKERFI T.D TERMIX VVX FRÁ DANFOSS EDA SAMBÆRIL

### FRÄRENNISLÖGN:

FRÄRENNISLAGNIR INNANHÚSS ERU PP-PLASTRÖR  
EINANGRA SKAL FRÄRENNISLÖGN MEÐ 25 mm STEINULL OG VEFJA MEÐ PLASTI

ALLT EFNÍ OG FRÁANGUR SÉ SAMKV. ÍST 65 OG ÍST 68 OG GILDANDI REGLUGERÐUM  
ALLT EFNÍ HAFI LAGNAEFNISVOTTUN

TEIKN.NR. 203  
KVARDI: 1:50, 1:10  
DAGS. APRÍL 2016

**TV** Tæknavangur ehf.  
KT.450586-1889  
Kirkjustétt 26, 113 Reykjavík  
Sími: 564 22 44, Netf. tv@vortex.is

HANNAÐ: MG

VERKEFNI: MOSASKYGGNIR 23, Í LANDI  
ÚTHLÍÐAR Í BLÁSKÓGARBYGGÐ

TEIKNAD: MG

LAGNIR: GRUNNMYND AF NEYSLUVATNSLÖGNUM, SNIÐ OG SKÝRINGAR

YFIRFARIÐ:

Magnús Gylfason  
Magnús Gylfason KT. 201251-4199

Undirskrift Aðalhönnuðar

17922