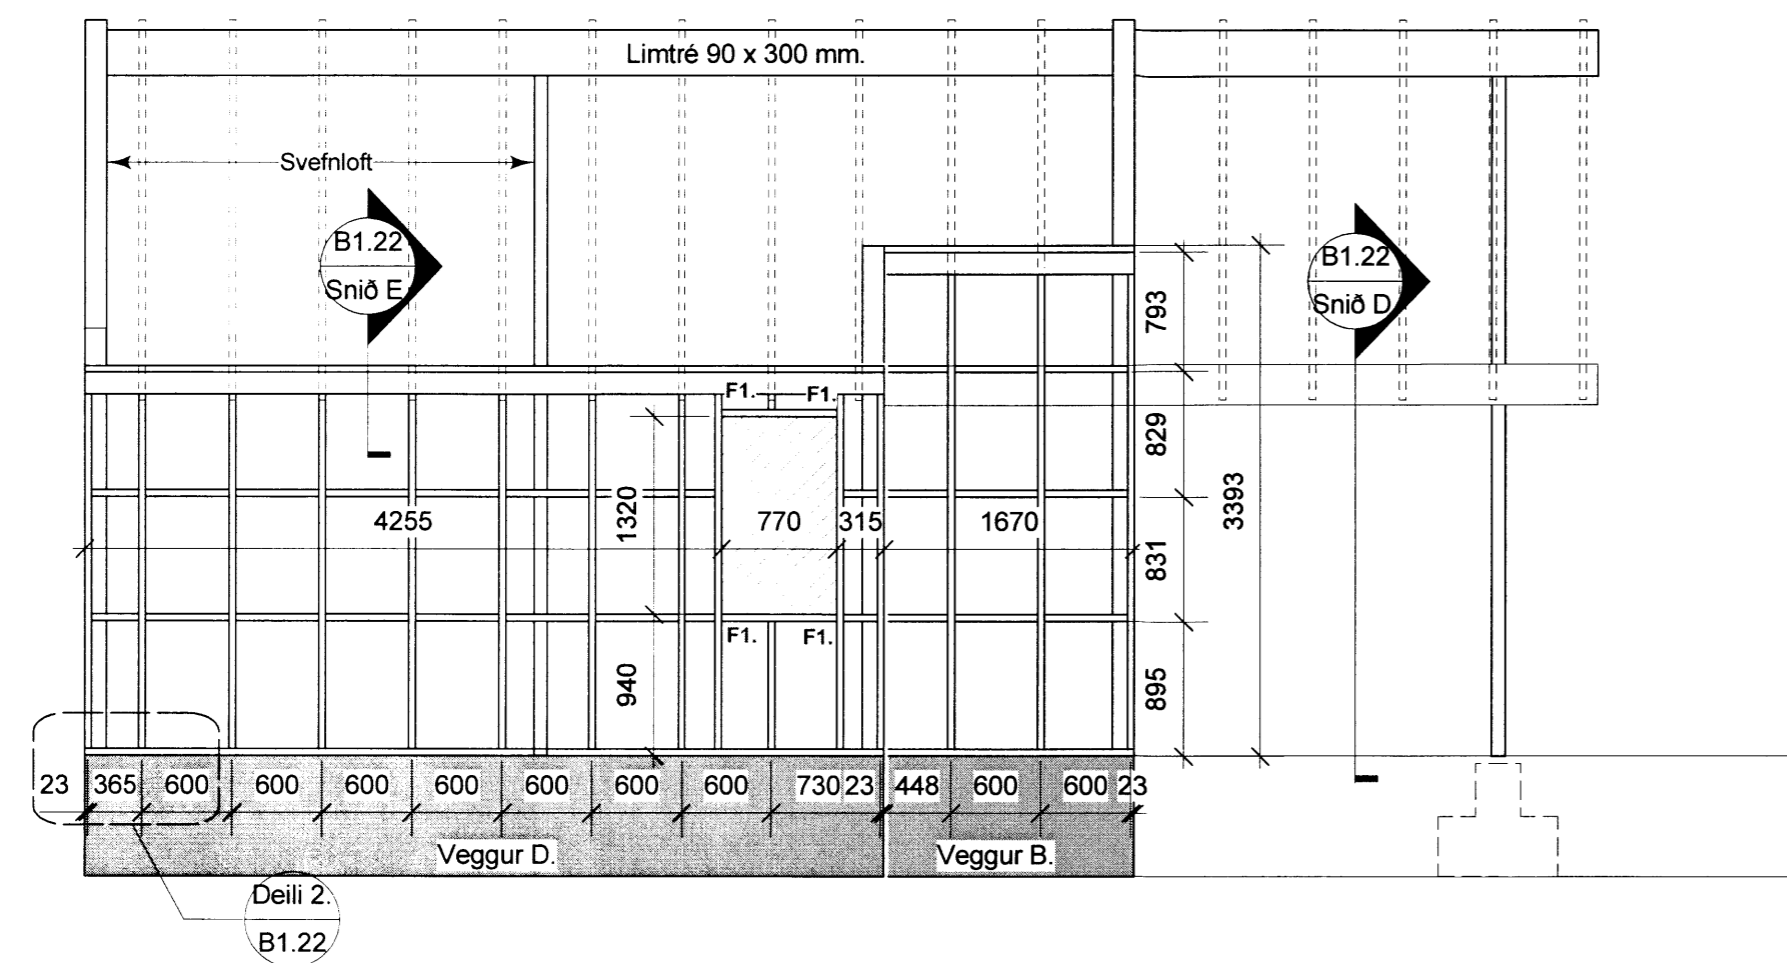
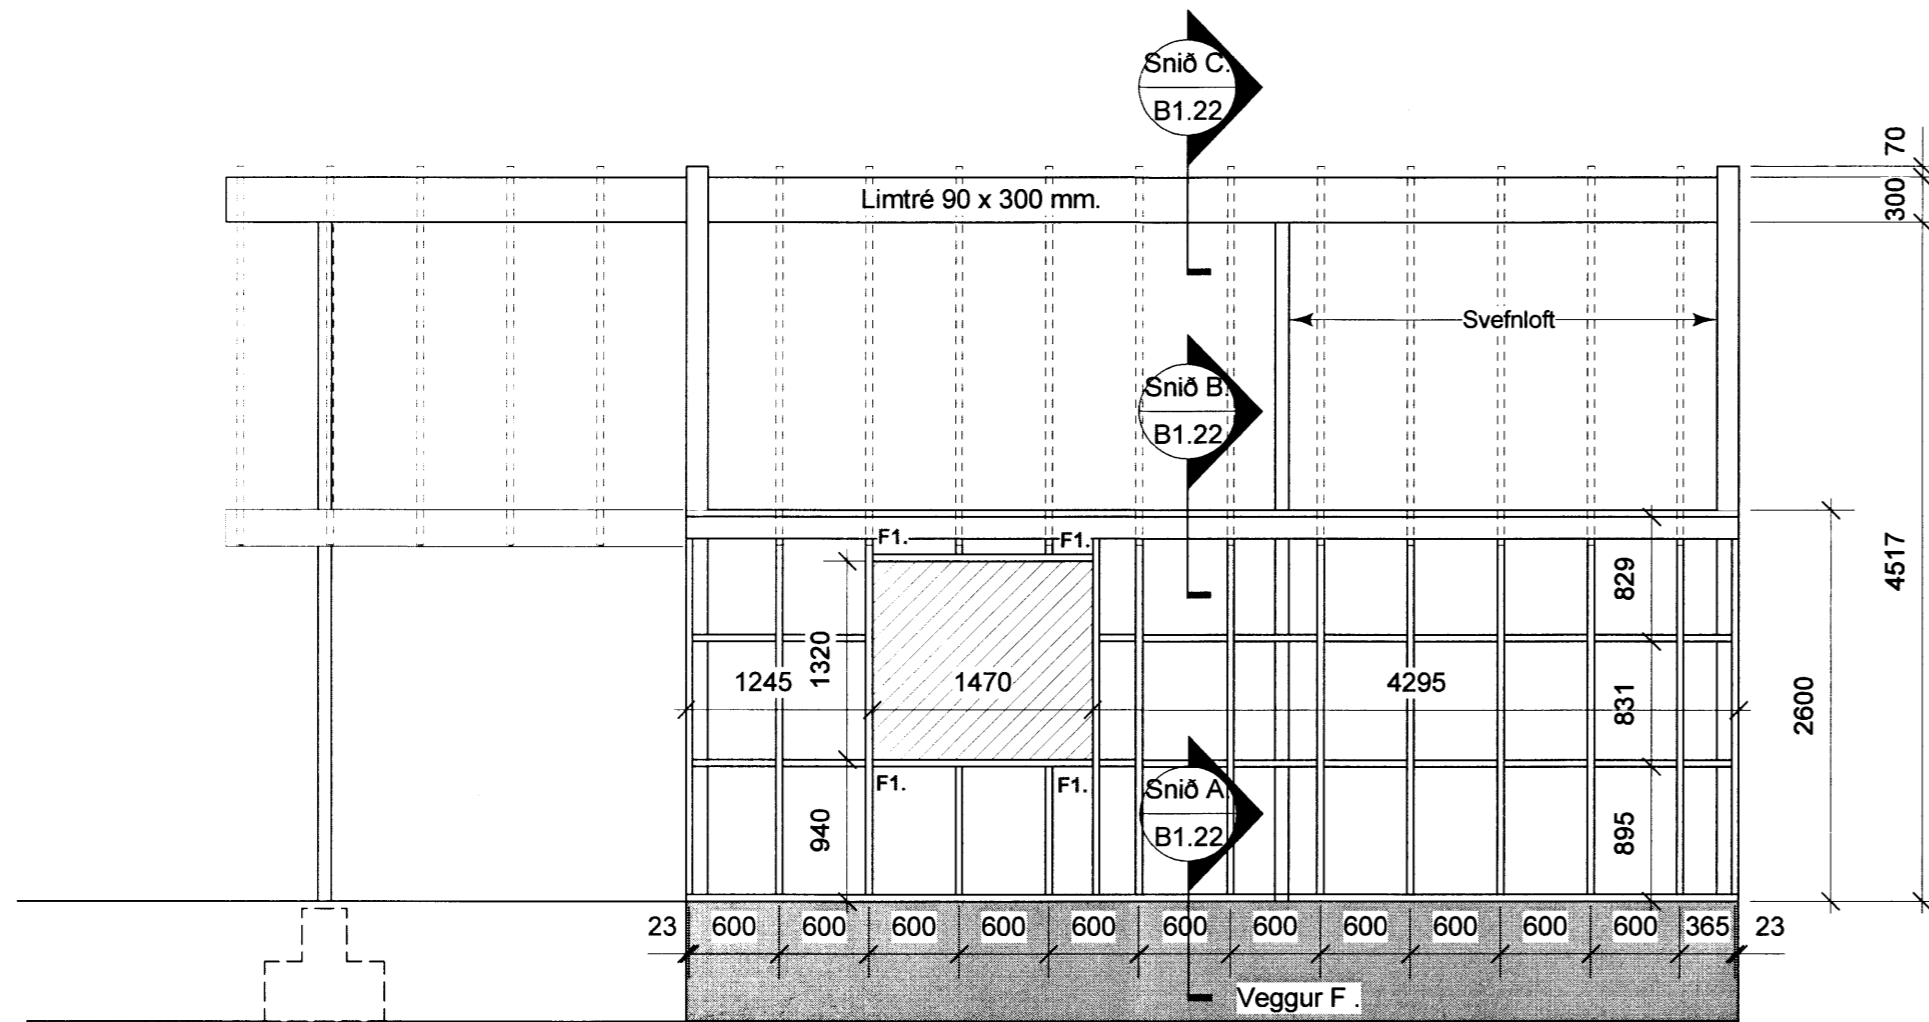

  
 Sigurbjartur Halldórsson  
 Byggingateknifræðingur



 Langhlið - vestur.  
 Mkv. 1:50

**SJÁ SKÝRINGAR TEIKN NR - B 1.01.**

**ÖLL MÁL ERU Í MM NEMA ANNAD SÉ TEKID FRAM Á TEIKNINGU**

**Sumarhús, lóð númer 10, í landi Þórisstaða í Grímsnesi, Árnessýslu**

Séruppdrættir.  
 Burðarþol - timburvirki  
 Veggjagrand - hliðar.

Mkv.	1:50	Teikn. nr.	B 1.02
Dags.	11. apríl 2016	Breytt dags.	
Teiknað.	SH.	Stærð teikn.	A2.

Sigurbjartur Halldórsson  
 byggingateknifræðingur  
 kt. 230656-3479

Laxakvísl 35, 110 Rok,

11. apríl 2016

Undirskrift burðarþolshönnuðar.

7925