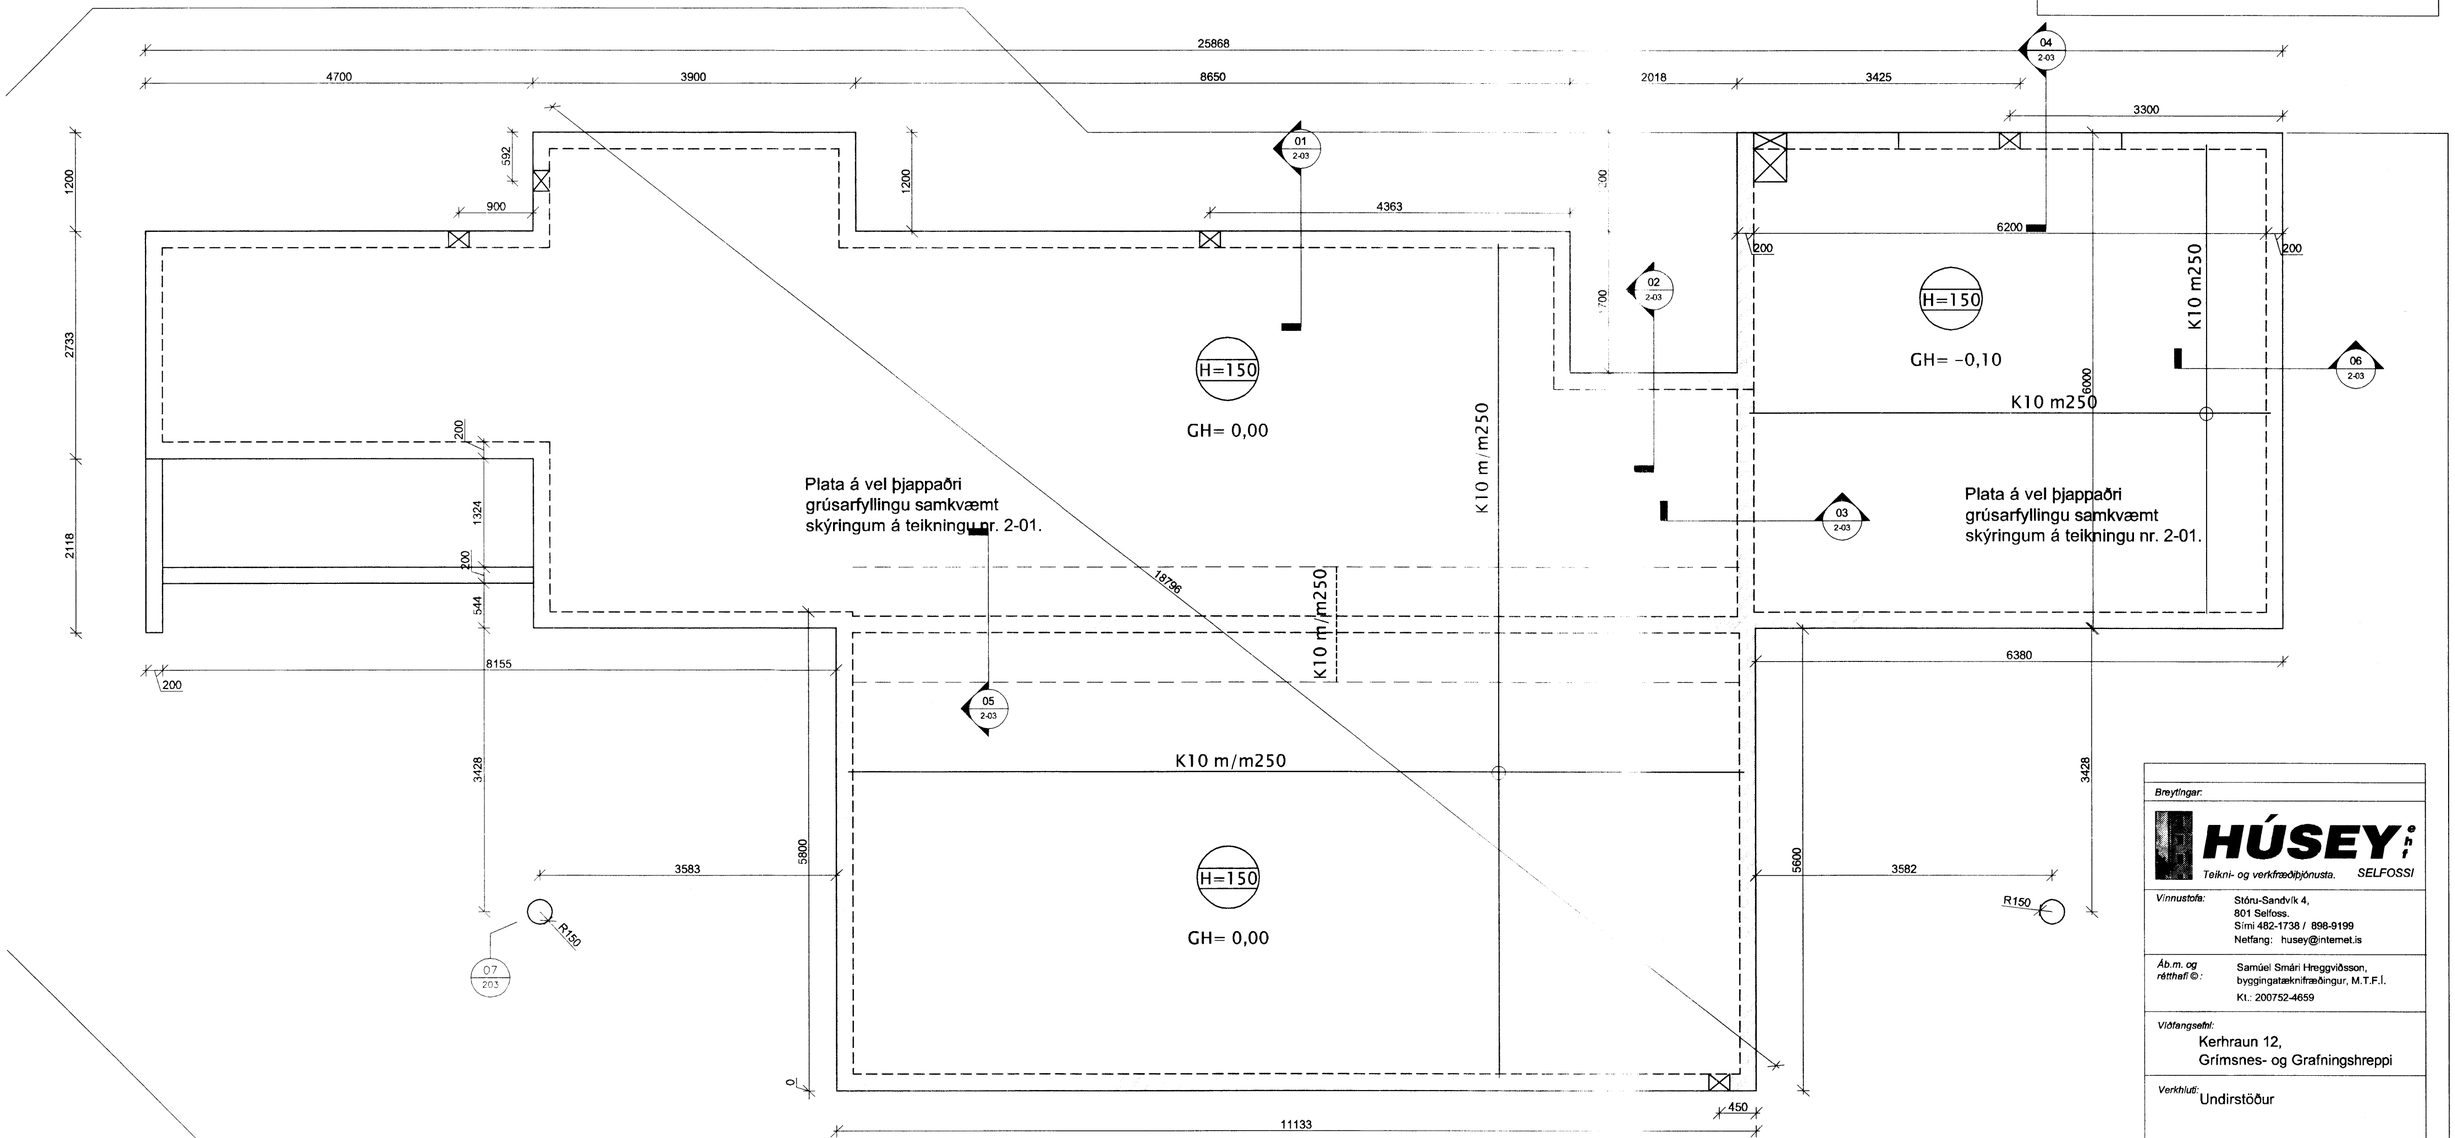

Breytingar:

HÚSEY ehf
Teikni- og verkfræðiþjónusta. SELFOSSI

Vinnustofa: Stóru-Sandvík 4, 801 Selfoss. Sími 482-1738 / 898-9199 Netfang: husey@internet.is

Áb.m. og rétthafi ©: Samúel Smári Hreggviðsson, byggingatæknifræðingur, M.T.F.Í. Kt.: 200752-4659

Viðfangsefni: Kerhraun 12, Grímsnes- og Grafningshreppi

Verkhluti: Undirstöður

Mælikvarði: 1:50

Teiknað/Reiknað: ssh

Dagsetning: Stóru-Sandvík 4, í nóvember 2015

Samþykkt: 1. apríl 2016

Verknúmer: 15-720

Teikn.nr.: 202

~~7909~~ ~~7909~~ 7909