

SKÝRINGAR

1. FRÁRENNSLI

ALLAR FRÁRENNISLAGNIR Í JÖRÐ SKULU VERA $\phi 100$ AÐ INNAMÁLI. LAGNIR SEM LIGGJA UTAN SÖKKULS SKULU GRAFNAR NIÐUR Á FROSTFRÍTT DÝPI (120 cm). SANDA SKAL UNDIR OG YFIR LAGNIR OG SKAL SANDLAGIÐ NÁ A.M.K. 10 cm ÞYKKT ALLT Í KRINGUM LAGNIR.

HEIMILT ER AÐ NOTA SAMSOÐIN PEH RÖR Í STAÐ PVC RÖRA. ALLAR FRÁRENNISLAGNIR INNAHÚSS SKULU LAGÐAR ÚR PP RÖRUM.

LÁGMARKSHALLI LAGNA ER

- 20 % FYRIR SKÓPLAGNIR
- 15 % FYRIR REGNVATNSLAGNIR
- HÁMARKSHALLI SKÓPLAGNA ER 300 %

4. ROTPRÓ

VIÐ FRÁGANG ROTPRÓAR SKAL GÆTA ÞESS AÐ ALLUR LÍFRÆNN JARÐVEGUR SÉ FJARLÆGÐUR ÚR ROTPRÓARSTÆÐINU OG SKAL ROTPRÓIN HVÍLA Á KLÖPP EÐA VEL ÞJÖPPUÐUM HRAUNPÚÐA EÐA GRÚSARFYLLINGU. SÉ NOTUÐ GRÚS SKAL ÞJAPPA HANA Í 20 -30 cm LÖGUM. ROTPRÓIN SKAL FYLLT AF VATNI ÁÐUR EN FYLLT ER AÐ HENNI. ÚTLOFTUN SKAL VERA FRÁ FREMSTA HÖLFI ROTPRÓAR.

5. SANDSIUN


FRÁRENNSLI FRÁ ROTPRÓ SKAL LEITT UM SITURLÖGN. LÖGNIN SKAL VERA 30 m LÖNG OG UPPBYGGÐ SKV. MEÐ FYLGJANDI ÞVERSNÍÐI. HALLI RÖRA Í SITURLÖGN SKAL VERA 5 ‰ OG SKULU RÖR VERA MEÐ ÚTLOFTUN Í RÖRAENDUM.

6. GRJÓTPÚKK



FRÁRENNSLI FRÁ HEITUM POTTI OG REGNVATN SKAL LEITT Í 2 - 3 m³ GRJÓTPÚKK. GRJÓTPÚKK SKAL GRAFA NIÐUR Á FAST JARÐLAG EÐA HRAUNPÚÐA. KLÆÐA SKAL UTAN UM GRJÓTPÚKK MEÐ FJÓRFÓLDUM 0,2 mm PE PLASTDÚK. AFRENNSLI FRÁ PÚKKI SKAL VERA Á FROSTFRÍU DÝPI. GRJÓT Í PÚKK SKAL VERA 15 - 20 cm Í ÞVERMÁL.

VIÐ FRÁGANG ROTPRÓAR OG SITURLAGNAR SKAL HAFT SAMRÁÐ VIÐ HEILBRIGÐISFULLTRÚA VIÐKOMANDI SVEITARFÉLAGS.

FRÁGANGUR ROTPRÓAR, MKV. 1:20

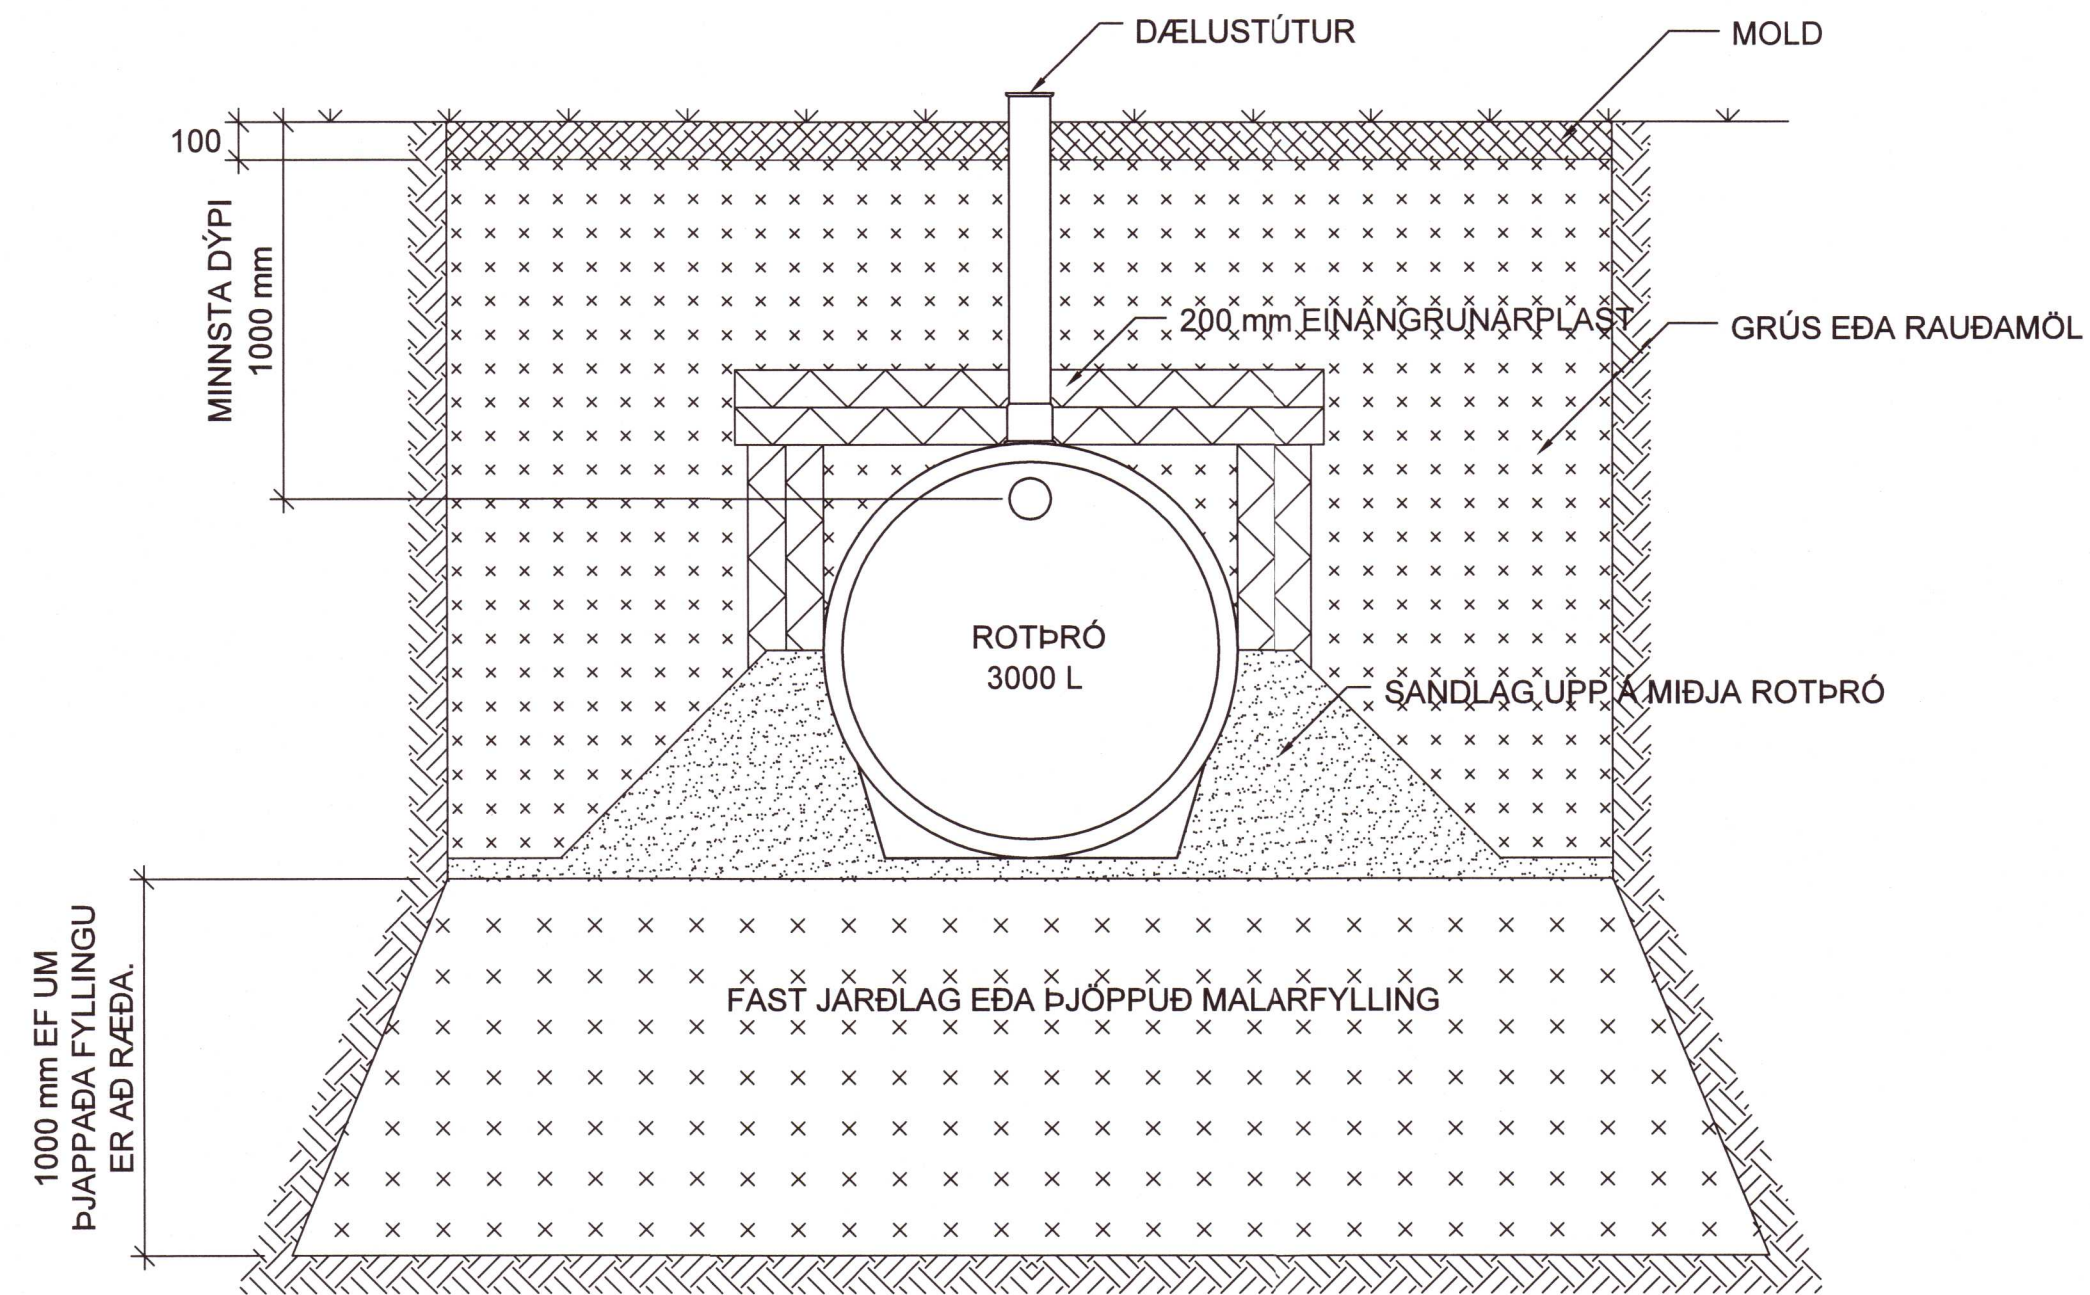


FRÁGANGUR SITUR OG REGNVATNSLAGNA, MKV. 1:20

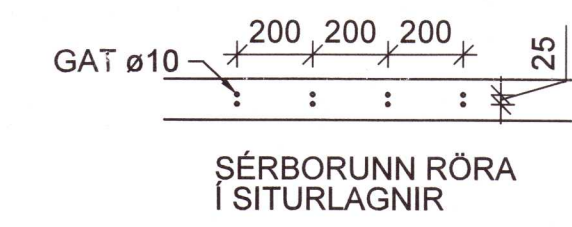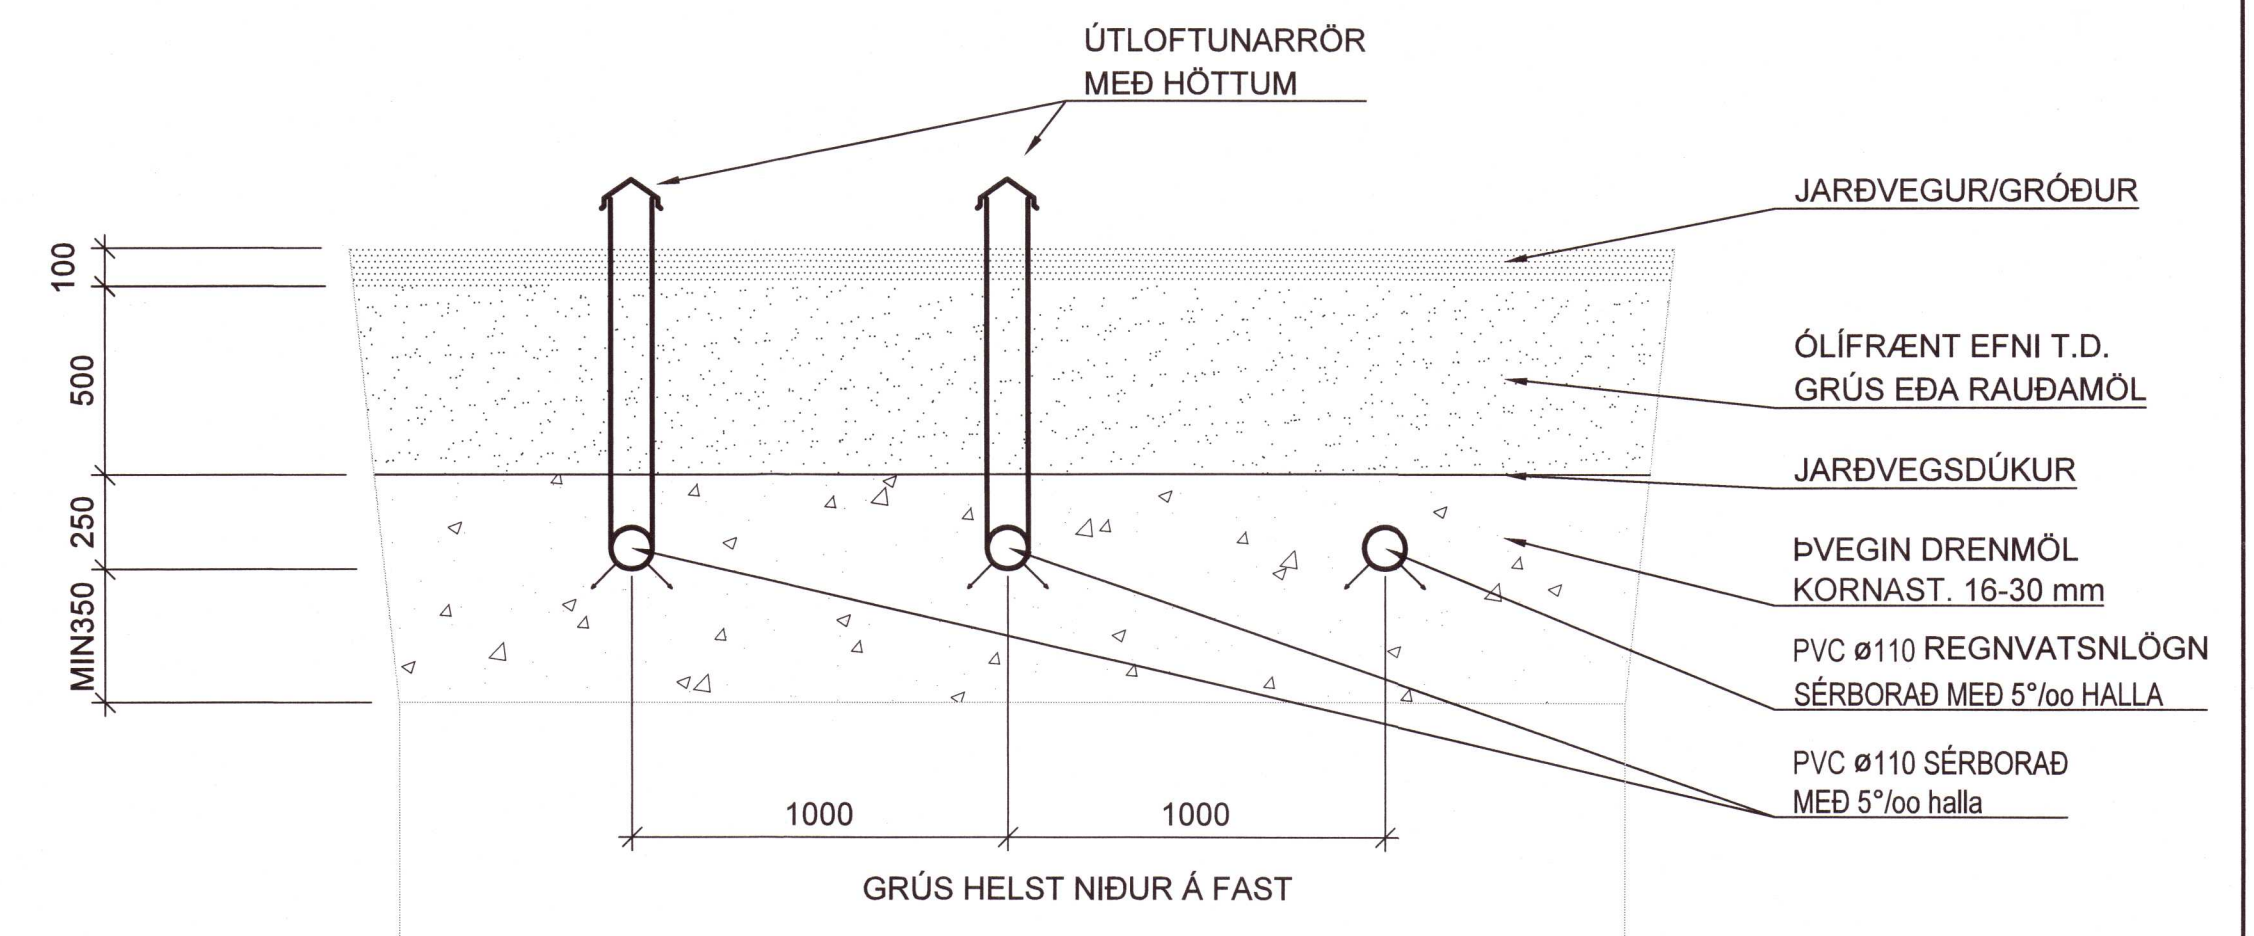


ROTPRÓ OG SITUR- OG REGNVATNSLÖGN 1:50

REGNVATNSLÖGN

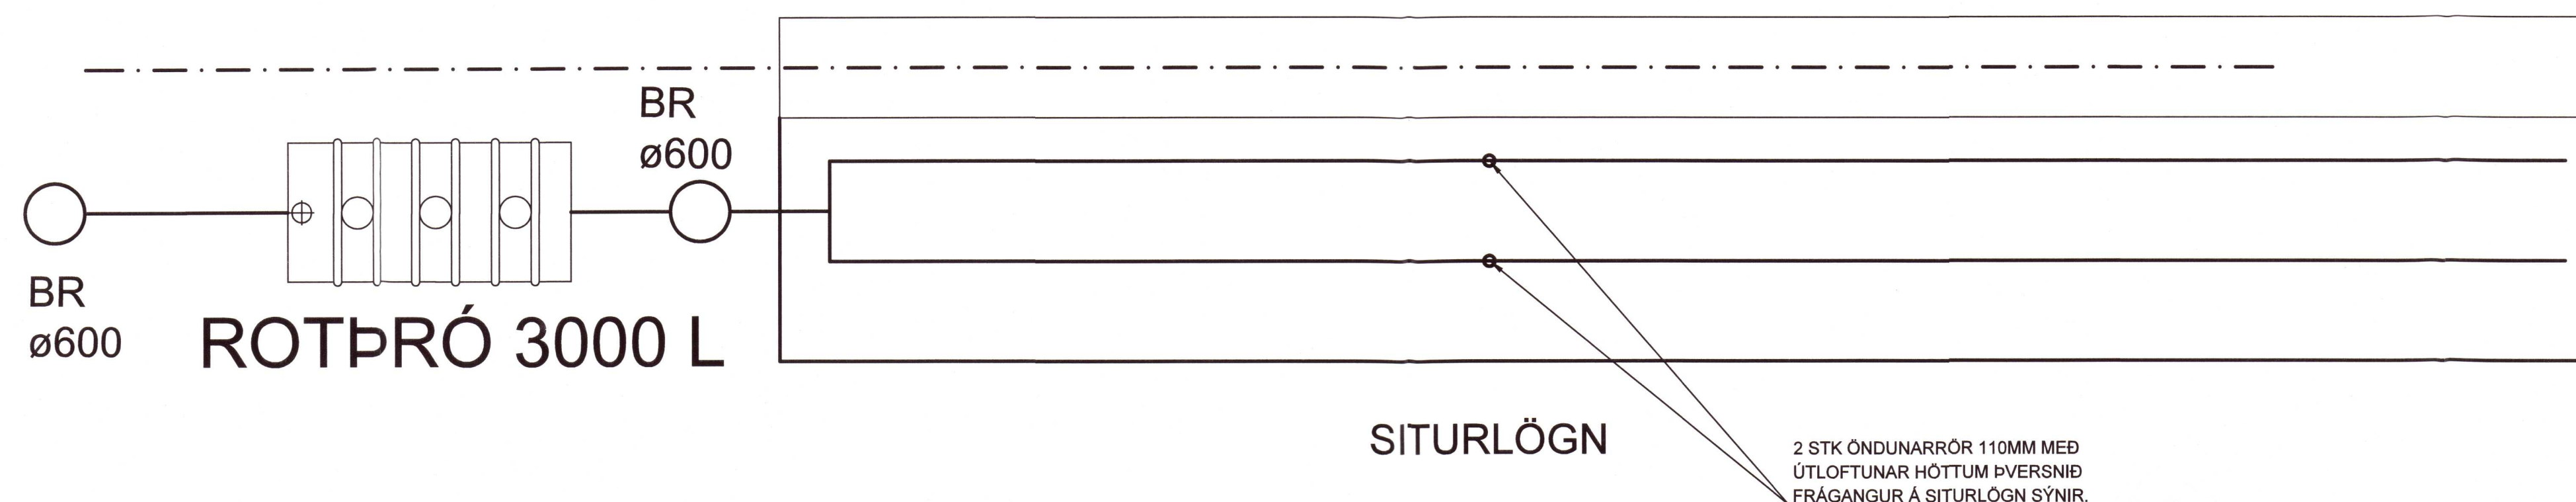

Lambhagi
HITA OG ÞRIFALAGNIR
SKÝRINGAR
SÉRTEIKNINGAR

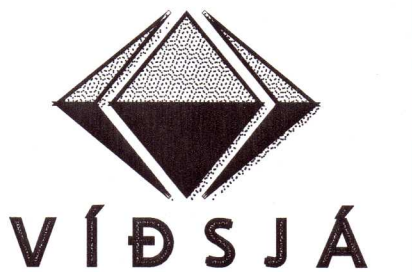

A	Br á regn, situr, púkki og lögn.	27.10.2015	JVN	HANNA	JVN	TEKNAÐ	JVN	MKV	1/20 - 1/50	VERKNR	V15-037
ÚTGAFA		DAGS	NAFN	Jón L. Sigurðsson	190556-3959	DAGS	19.06.2015	SKRÁ	LAGNIR	TEKNA. NR.	P 02A

VERKFRÆÐISTOFA FRV
TRYGGVAGATA 11, 101 REYKJAVÍK
SÍMI: 561 9040, NETFANG: vidsja@vidsja.is
www.vidsja.is

7946