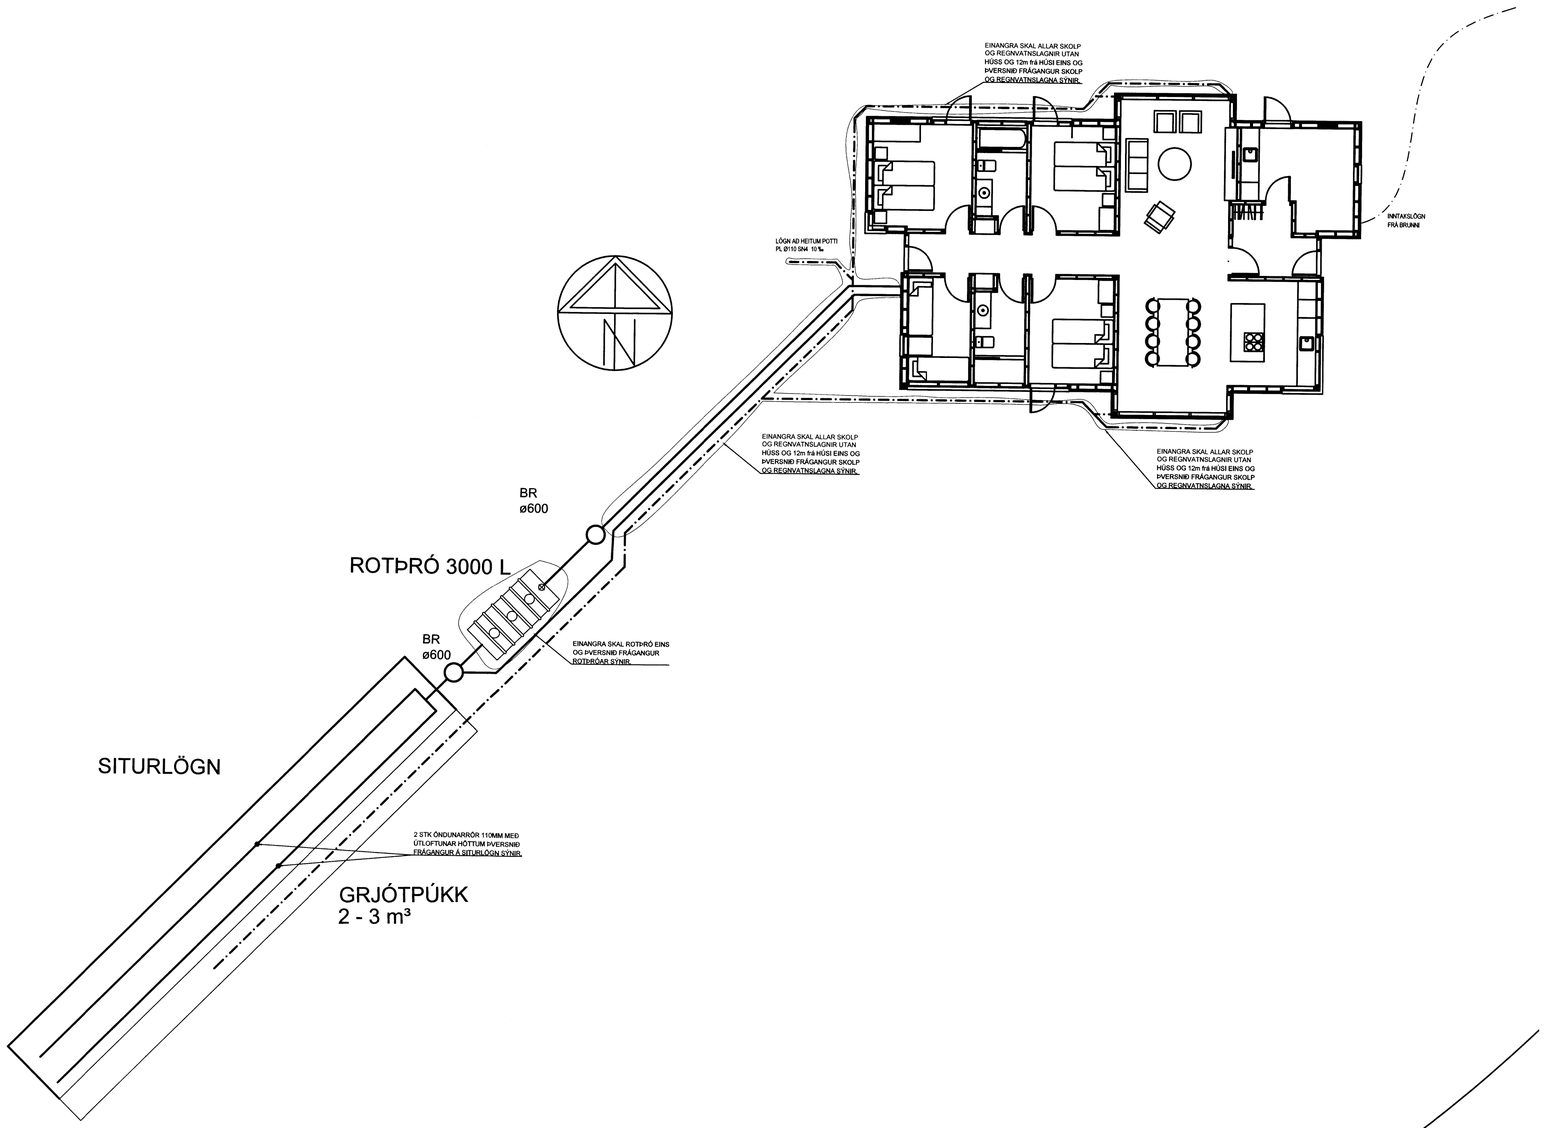

ÞVERSNIÐ GÓLF OG NEYSLUVATNSLAGNA, MKV.1:10

Þversnið plötu, öll mál í millimetrum

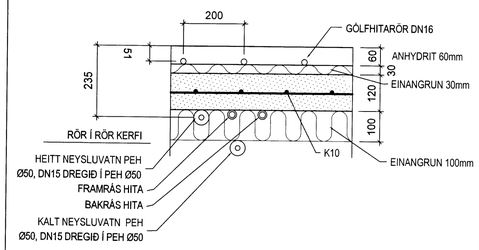

Þversnið plötu

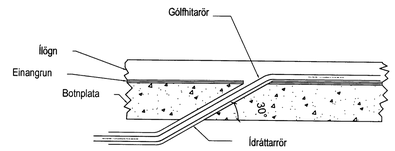

HÁMARKSHALLI Á ÍDRÁTTARRÖRI
ER 30° MIÐAÐ VIÐ LÁRÉTTAN FLÖT

FRÁGANGUR SKOLP OG REGNVATNSLAGNA, MKV. 1:20

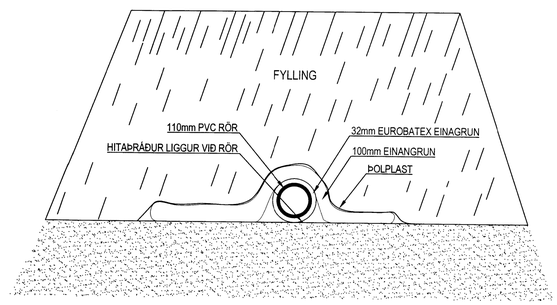

Lambhagi

Afstöðumynd
Þversnið plötu
Þversnið einangrun lagna

A	Br staðsettn á rotþr, siturlögn og púkki	17.08.2015	JVN
B	Br staðsettn á rotþr, sit, púkki og lögn.	24.08.2015	JVN
C	Br á regn, situr, púkki og lögn.	27.10.2015	JVN

HANNAÐ JVN	TEIKNAÐ JVN	MKV. 1:10, 1:20,1:100	VERKNR. V 15-037
SAMÞ.	SKRÁ LAGNIR	DAGS. 19.06.2015	TEIKN. NR. P-03C
KENNI: Jón L. Sigurðsson. 190556-3959			

VÍÐSJÁ
VERKFRÆÐISTOFA FRV
TRYGGVAGATA 11, 101 REYKJAVÍK
SÍMI: 561 9040, NETFANG: vidsja@vidsja.is
www.vidsja.is