



Samp. 28/11 2000
Hilmar Arnarsson

LÝSING: BREYTINGAR
UNDIRSTÖÐUR
UNDIRSTÖÐSÚLUR ERU STEYPTAR, 30 SM Í ÞVERMÁL ÞÆR STEYPTIST Á FASTAN JARÞVEG
GÓLF
LANGBITAR ERU ÚR 50X200 mm M/M 250 SM.
GÓLFBITAR ERU ÚR 50X125 mm M/M 60 SM.
ÓTIGEYMSLA
EINANGRÁÐ ER Á MILLI GÓLFBITA MEÐ 125 MM ÞÉTTULL UNDR HEINI ER 12 MM TJÖRUTEX OG MÓSAMET OFAN VÍÐ HANA ER RAKAVARNARDÓKUR OG 22 MM MÓTAKROSSVÍÐUR
VERÖND
VERÖND ER KLÆDD MEÐ 27X95 mm BÖRÐUM
ÓTVEGGIR
ÓTIGEYMSLA
ÓTVEGGJAGRIND ER ÚR 50X100mm M/M 60 SM. EINANGRUN ER 100 MM ÞÉTTULL UTAN Á GRINDinni ER 12 MM VATNSHELDUR KROSSVÍÐUR. UTAN Á PLOTURNAR KOMA LOFTUNARLISTAR OG RÁSADUR VATNSVARINN KROSSVÍÐUR.
INNAN Á GRINDinni ER RAKAVARNARDÓKUR, LAGNAGRIND OG INNAHÖSKLEÐNING
SKJÓLVEGGIR
BURDARGRIND ER ÚR 50X100 mm Á HANA ER KLETT MEÐ LÖÐRÉTTUM BÖRÐUM (VINDBROTSKLEÐNING).
ÞAK
ÓTIGEYMSLA
SPERRUR ERU ÚR 50x125mm M/M 60 SM. EINANGRUN ER 100 MM ÞÉTTULL MEÐ VINDPAPPA. MILLI SPERRA
OFAN Á SPERRURNAR ER ÞÉTKLETT MEÐ 25x150 mm BÖRÐUM ÞAR OFAN Á ER ÞAKPAPPI OG BÄRJAÐ. NEDAN Á SPERRUM ER RAKAVARNARDÓKUR OG INNAHÖSKLEÐNING
ALLT TIMBUR UTANHÖSS SKAL FÓVAARIÐ
ORLOFSHÚSIÐ ER KLETT UTAN MEÐ RÁSUDUM KROSSVÍÐI

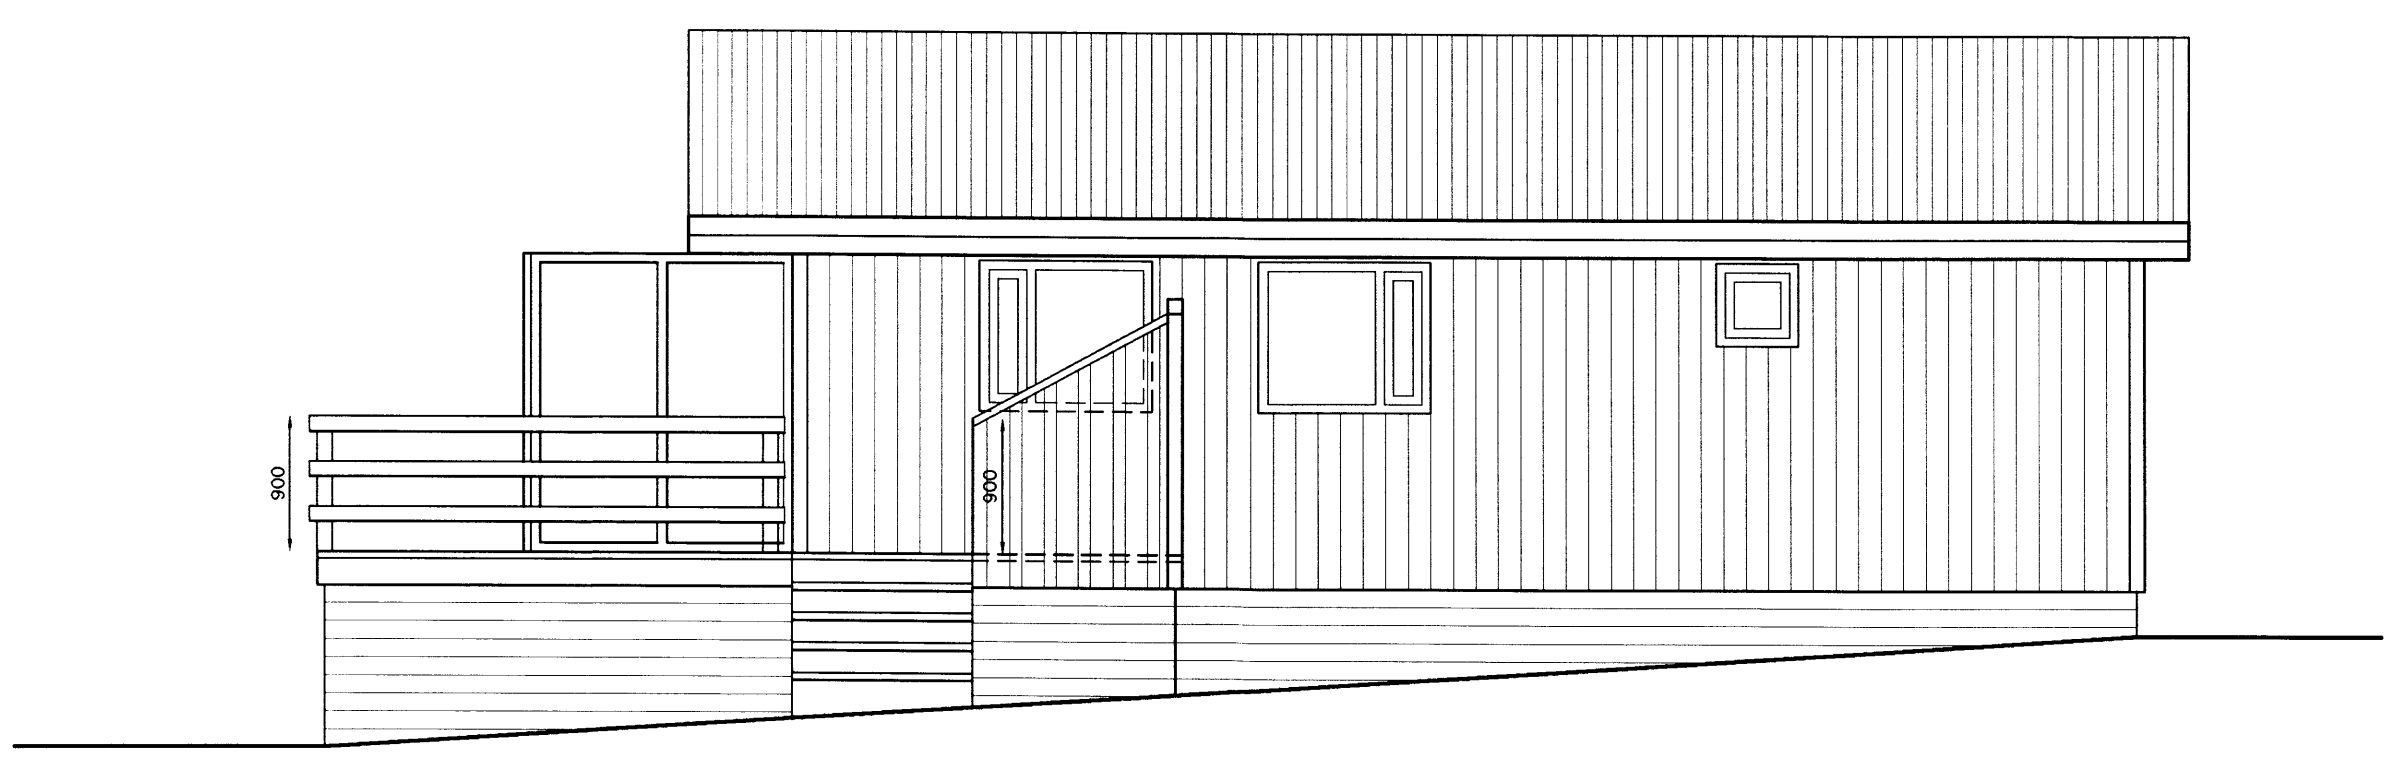


SUÐ-AUSTUR

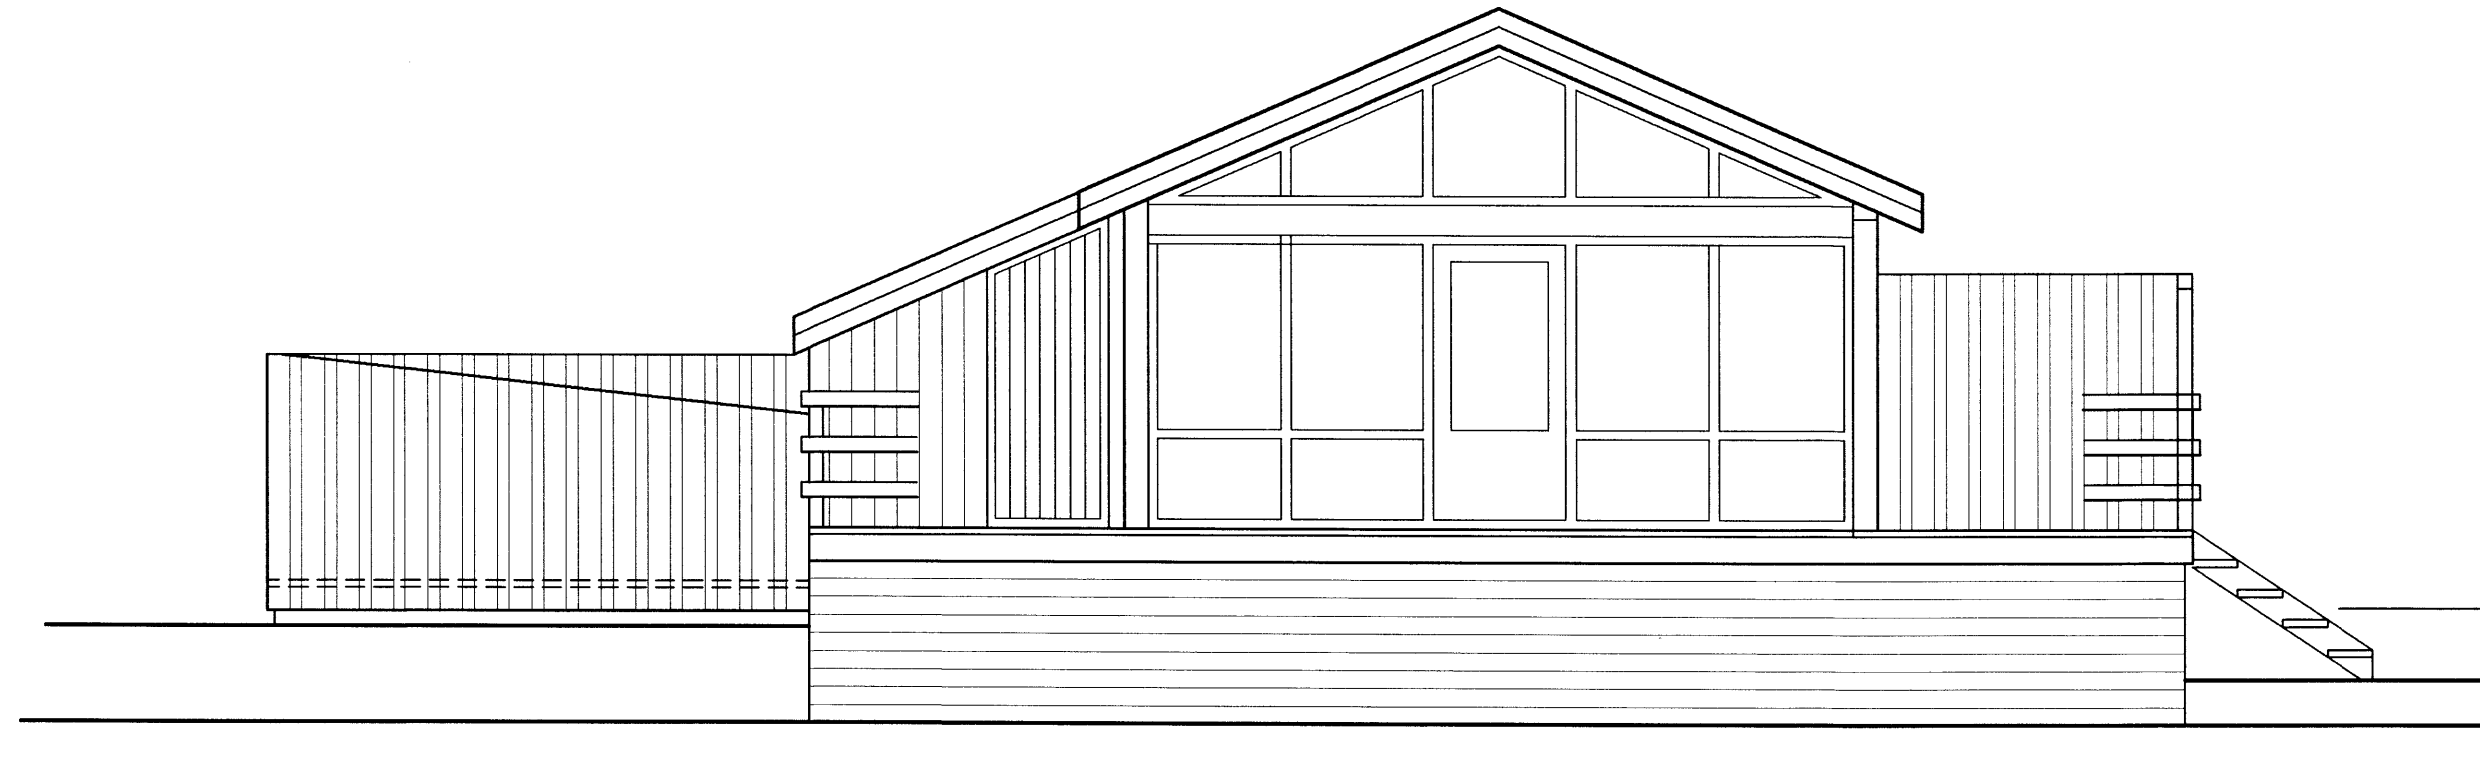


SUÐ-VESTUR



BO= BJÖRGUNAROP
R = REYKSKYNJARI
S = SLÖKKVITÆKI

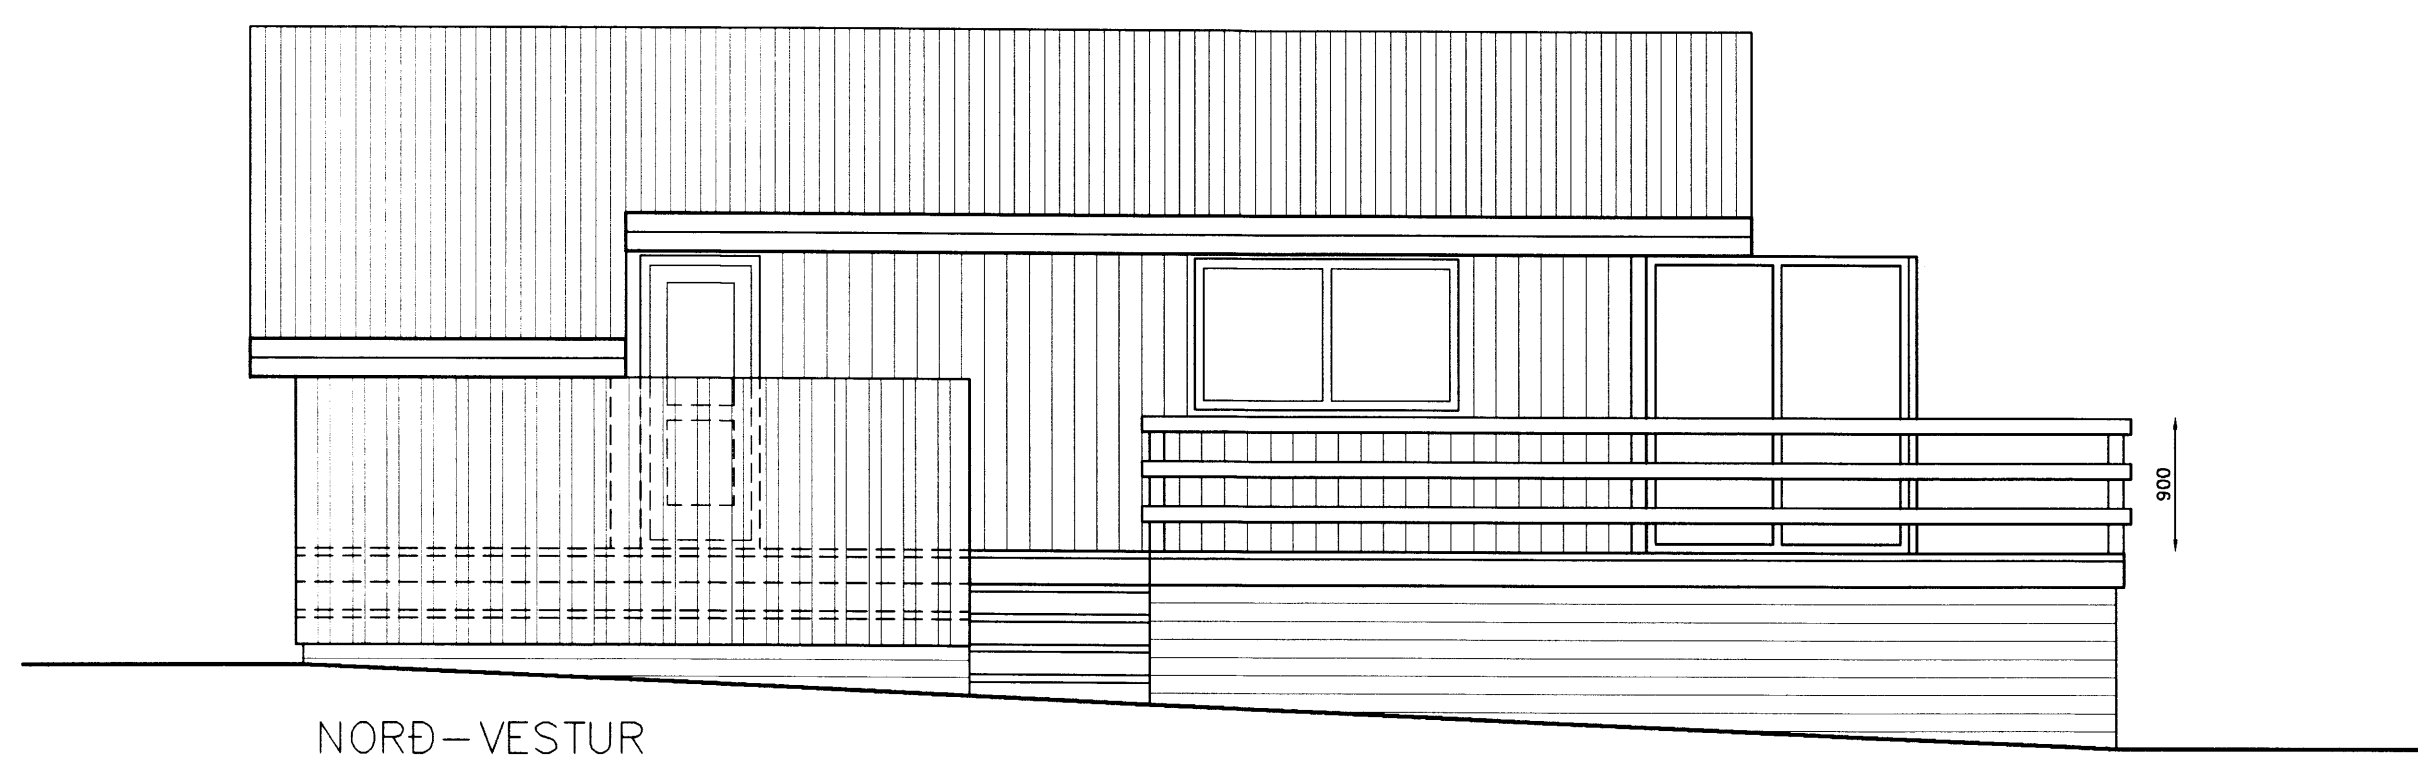

NORÐ-VESTUR

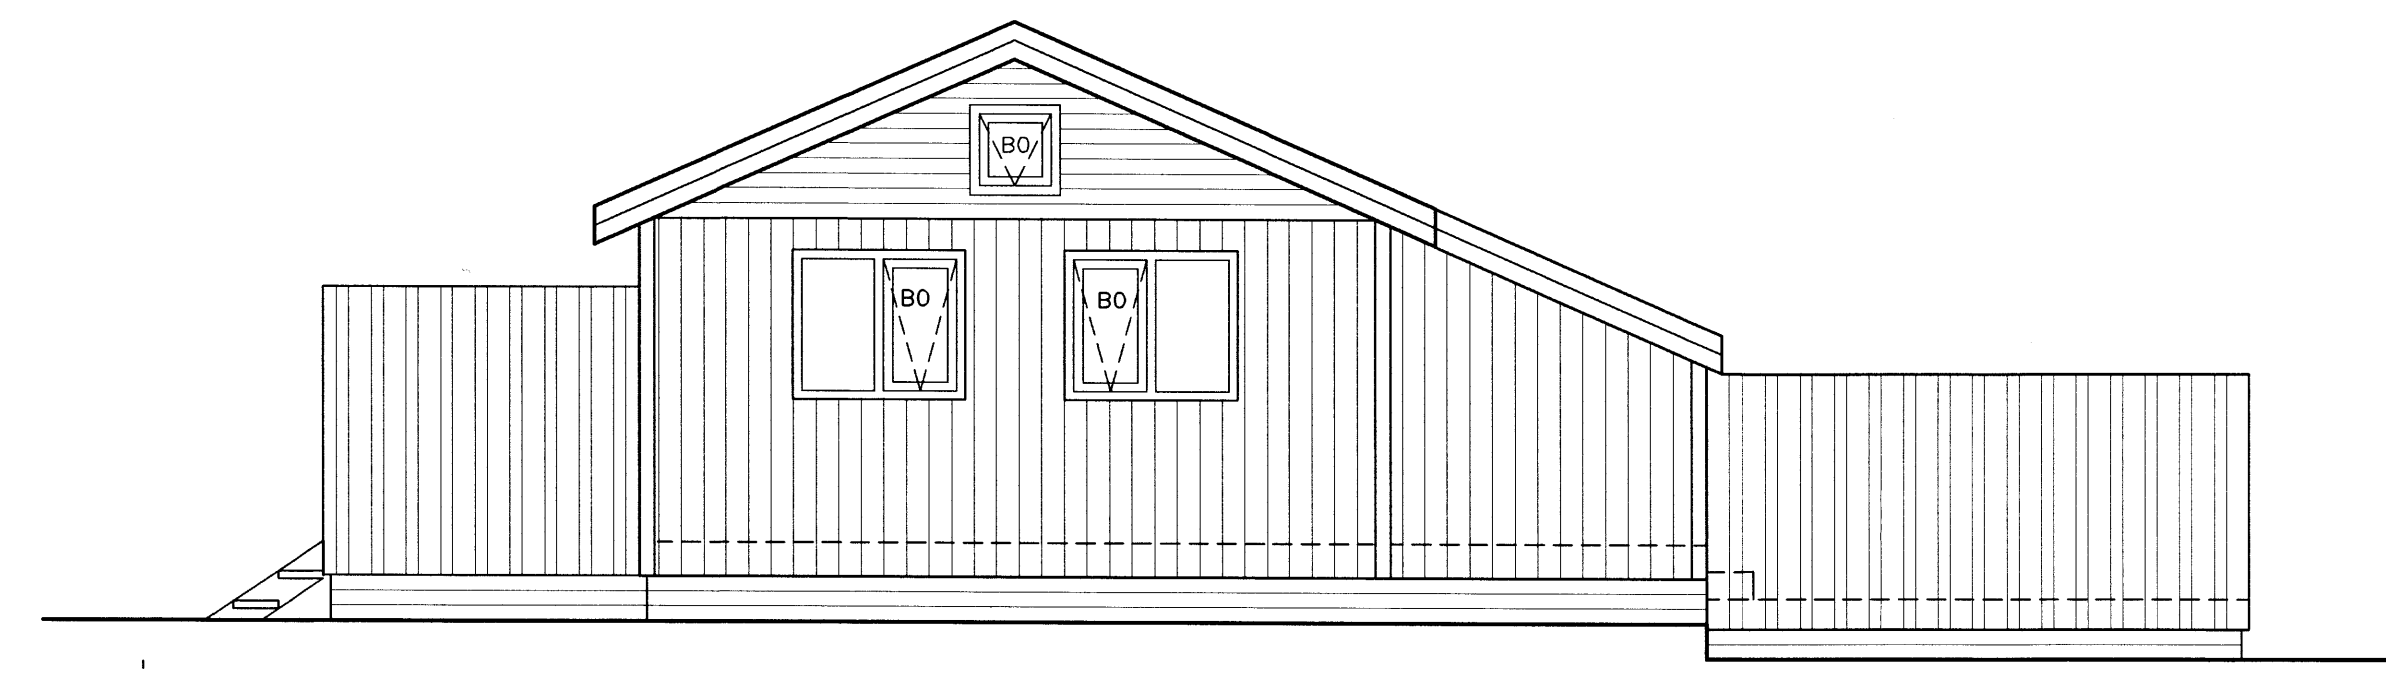


NORÐ-AUSTUR

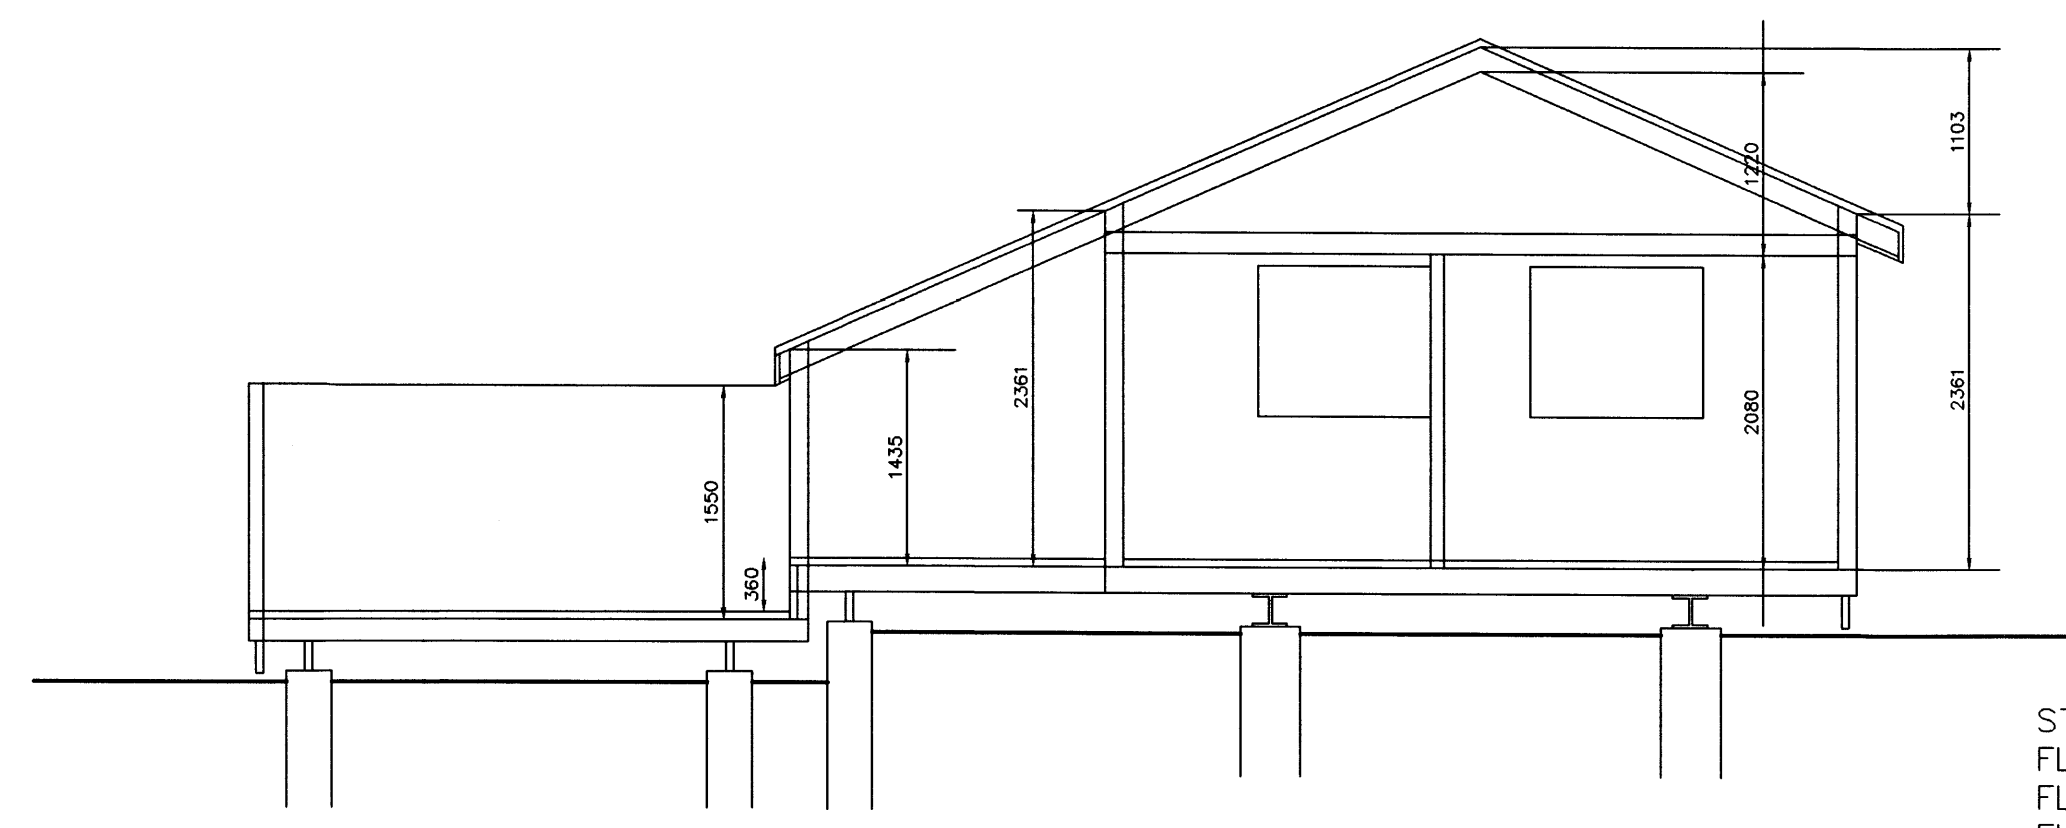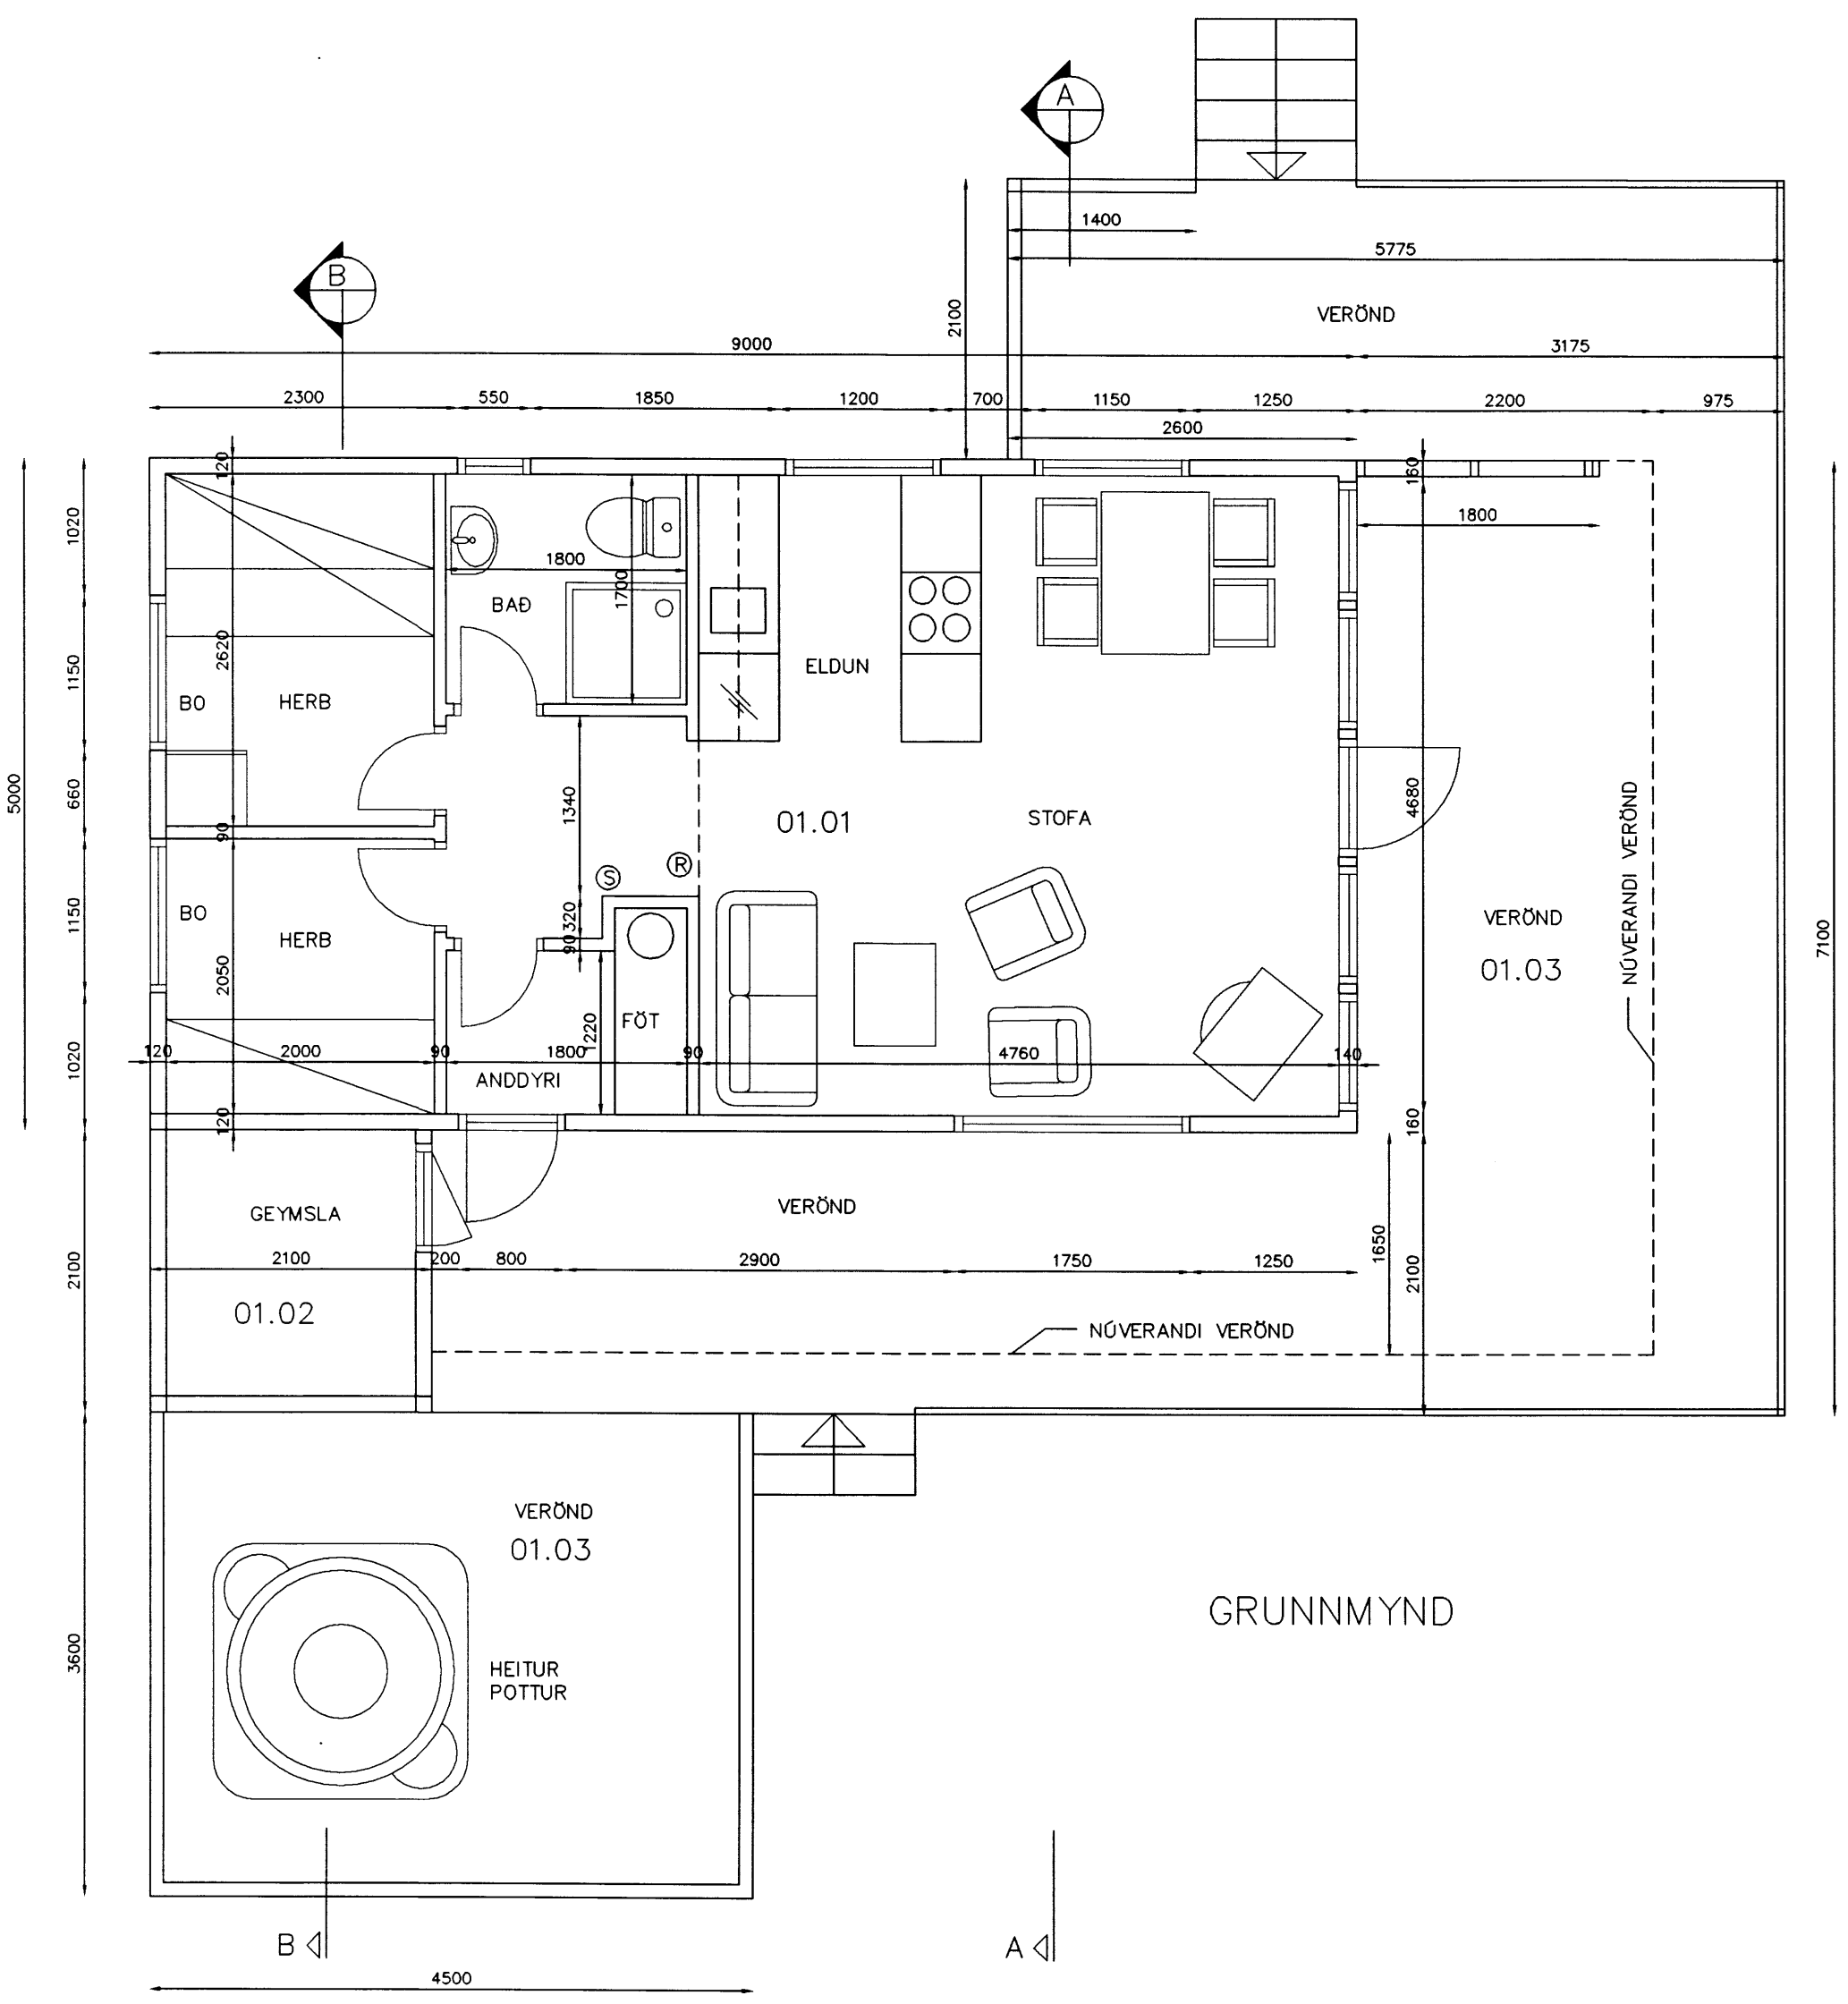

SNID B-B

STÆRÐIR
FLATARMÁL HÚS 45,0 m²
FLATARMÁL GEYMSLA 4,4 m²
FLATARMÁL VERÖND 64,3 m²

RÚMMÁL HÚS 133,3 m³
RÚMMÁL GEYMSLA 8,6 m³

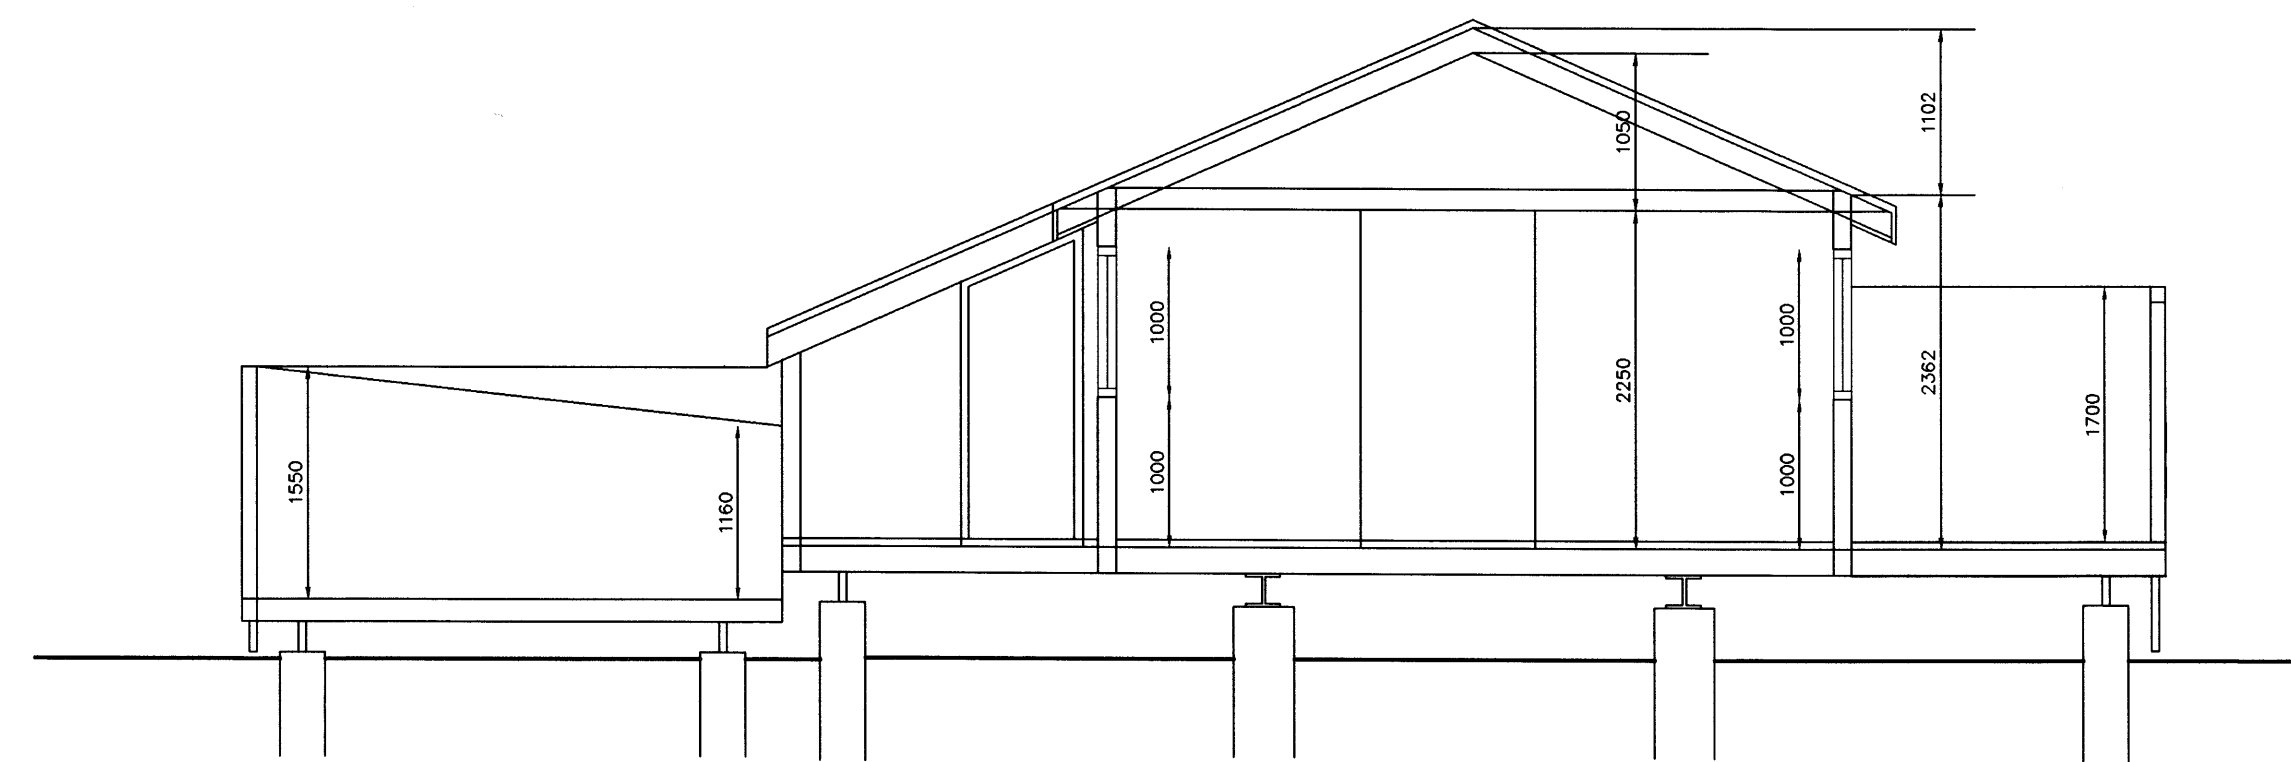

SNID A-A

BR.	HVERJU BREYTT	DAGS.
X REF.		
X REF.		
X REF.		
X REF.		
X REF.	78AM1901	

MÁL ERU Í MILLIMETURM, NEMA ANNARS SÉ GETIÐ EF MISRÉMI EÐA MÁLVILLUR FINNST Á TEIKNINUM ÞER AD TILKYNNNA ÞAÐ TIL ARKFORM AN TAFAR.
ÞESSI TEIKNING FELLUR UNDR HÖFUÐARÉTTARLÖG

LYKLÝND
LANDNÖMER 167216
STAÐGREINIR 2500-0070

REYNDARTEIKNING AF ORLOFSHÚSI
BREYTING Á ÓTIGEYMSLU,
OG STÆKKUN Á VERÖND.

Arkform
Teiknistofa
SÍMI RVK: 552 1116
SÍMI HELLU: 487 5116
FAX: 552 1140
NETF: arkform@pyramid.is

SKÚLAGATA 63 105 REYKJAVÍK	SUÐURLANDSVEGI 1 850 HELLA
VERKHEITI:	MIDBRAUT 7 BREKKUSKÓGI
VERKNÖMER:	0078
ATRIÐI:	GRUNNMÝND ÚTLIT OG SNID
HANNAÐ:	TEIKNAD
SKRÁ NR. 78AP1901.DWG	YFIRFARID
MKV. 1:50	VERK NR.
DAGS. NÖV. 2000	DAGS. ABALT. 21.11.2000
TEIKN.NR.	RÁÐNR. ENDURSK.
19-01	00 0

Magnús Ingi Ingvarsson
Byggingaráðgjafi BFI
Kf. 290734-2159
Guðjón Magnússon
Arkitekt FÁI FSSA
Kf. 250456-4339