



| | |
|--------------------------|------------------------|
| BÁSAR M.F. SUMARRÚS | DAGS: 13.04.83 |
| GRUNNMYND, SNID OG ÚTLIT | MKV: 1:20 |
| | TEIKNAD: B. Þ. Jónsson |
| | SAMP: |
| | ÖLL MÁL ERU Í SM. |

UNDIR HUSINU ER STÁLGRIND, SEM SITUR Á STÉYPTUM STÖPLUM. GRINDINN ERU LANGBITAR ÚR IPE 22, SEM TENGJAST MED 4STK UNP 16 OG 2 STA BÖNDUM ÚR L 60-60-6. Á LANGBITANA FESTAST, MED ASÓÐNUM EYRUM, GOLFBITAR 2"x7" % 57. ENDAR GOLFBITANNA TENGJAST MED 2"x7" FEST MED VINKLUM BMF 90 OG KAMBSAUMI. 22 MM HARÐPRESSADAR SPÖNAÞÓTUR NEGLAST OFAN Á GOLFGRIND.


LANGVEGGIR OG ANNAR GARLINN ERU GERDIR ÚR 2"x4" STÖÐUM % 57. FESTAR AÐ NEDAN MED VINKLUM BMF 90 OG KAMBSAUMI VÍÐ LIGGJANDI 2"x4", SEM NEGLIST Í GOLFGRIND MED 7" NÖGLUM % 285. TIL FREKARI STYRKINGAR NEGLIST KRÖSSVÍÐAR KLÆÐNING VÍÐ GOLFGRINDINA MED 3" NÖGLUM % 10. OFAN Á STÖÐIR LANGVEGGJA KEMUR 2"x4" FEST MED BMF 90. GLUGGAVEGGUR Í DAGSTOFU ER GERÐUR ÚR 3"x6". SPERRUR ERU 2"x5" % 57 FESTAR Á VEGGI MED BMF 90 OG SKREYTTAR SAMAN Í TOPPI MED 12MM KRÖSSVÍÐI. TOGBÖND ÚR 2"x6" BOLTAST VÍÐ HVERJA SPERUR YFIR HERBERGJUM. EN VÍÐ AÐRA HVORA YFIR DAGSTOFU. STYRKINGAR FYRIR VINDALAGI ERU SKÁBÖND Í LANGVEGGJUM OG ÖÐRUM GARLI, SVÖ OG Í BÖÐ VEGGJUM MILLI DAGSTOFU OG HERBERGJUM.

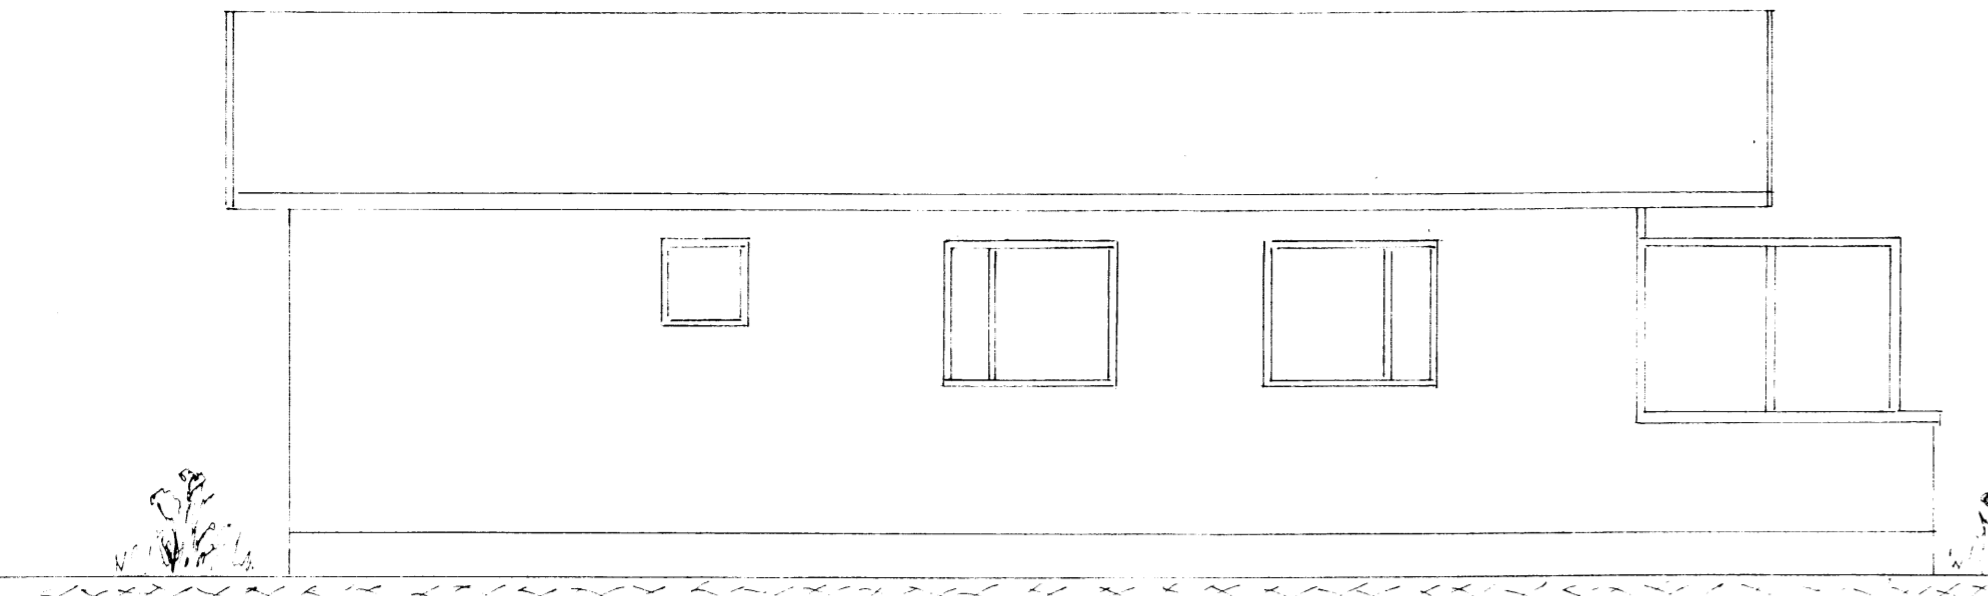


NORÐUR

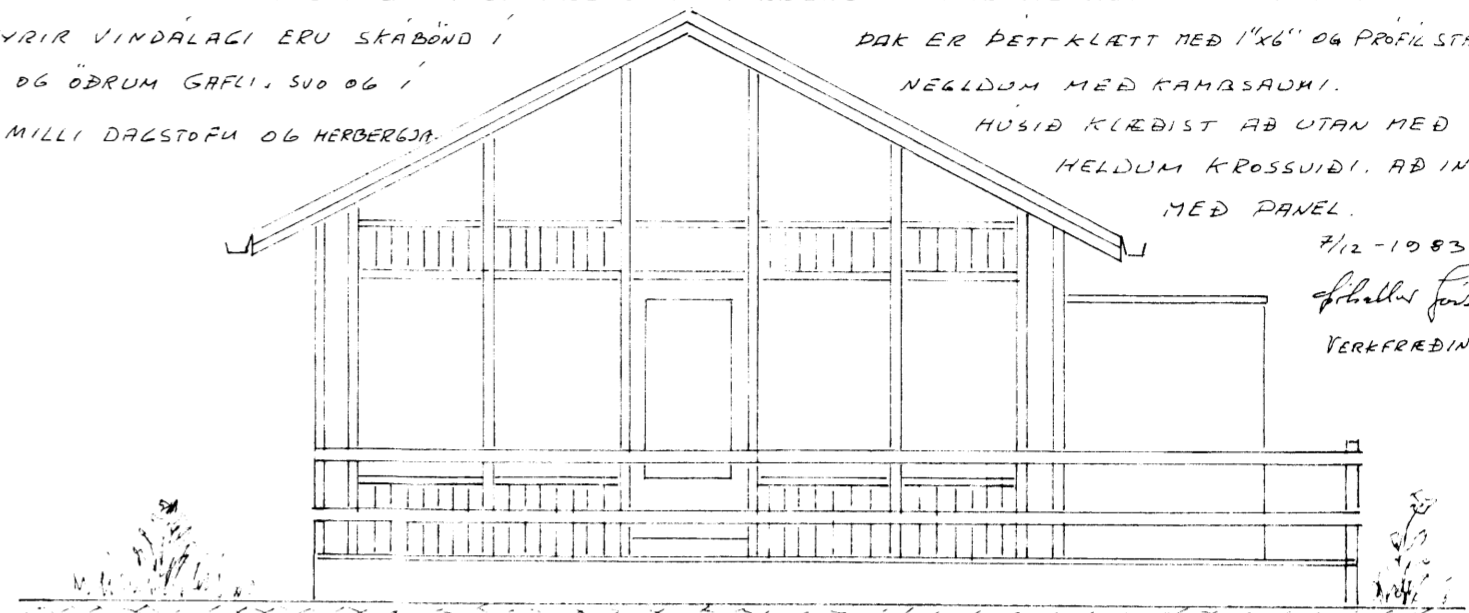



VESTUR

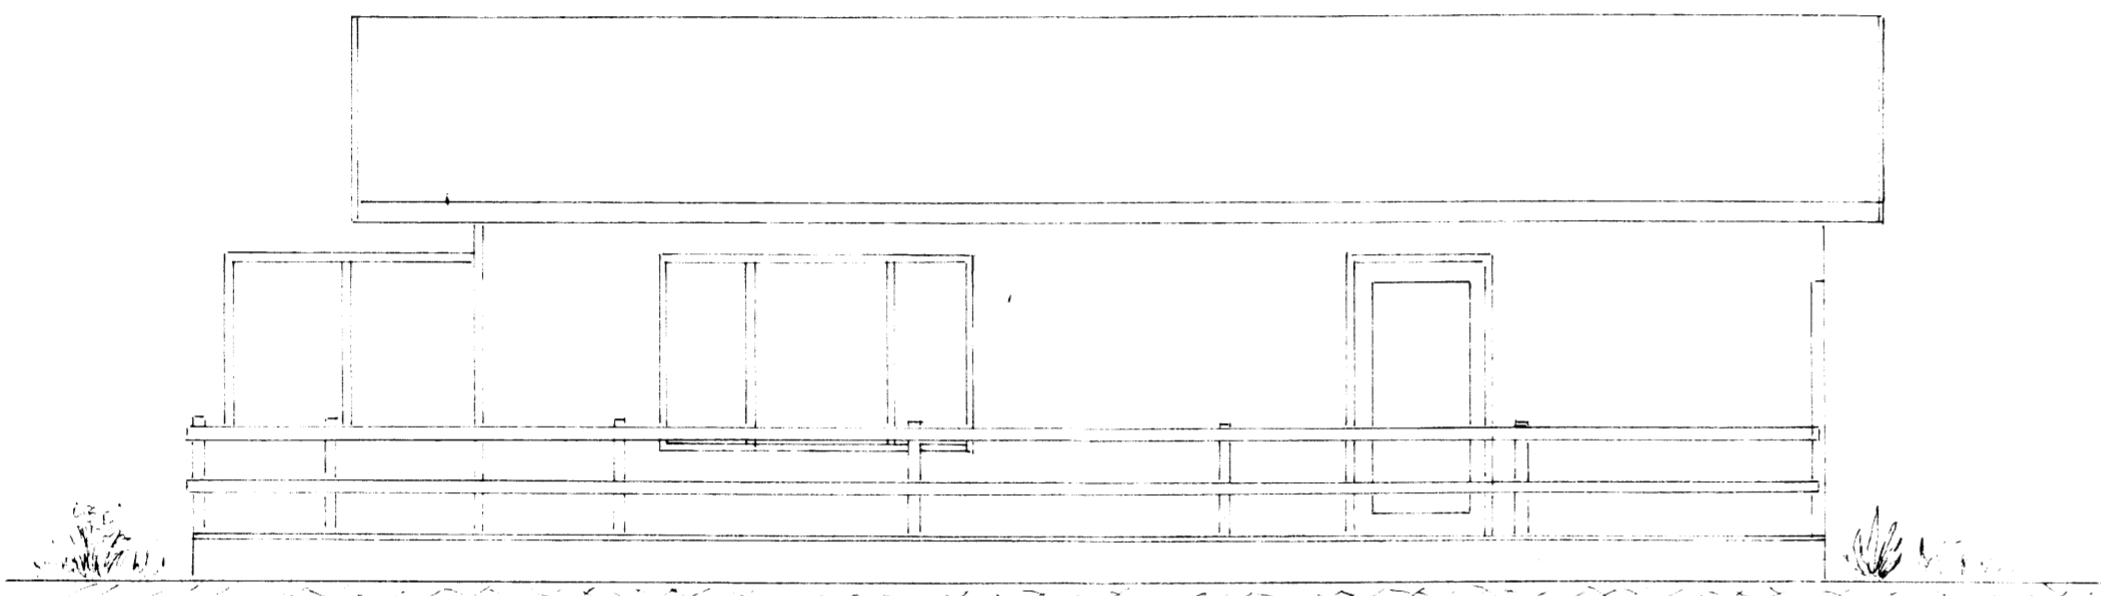

SÚÐUR

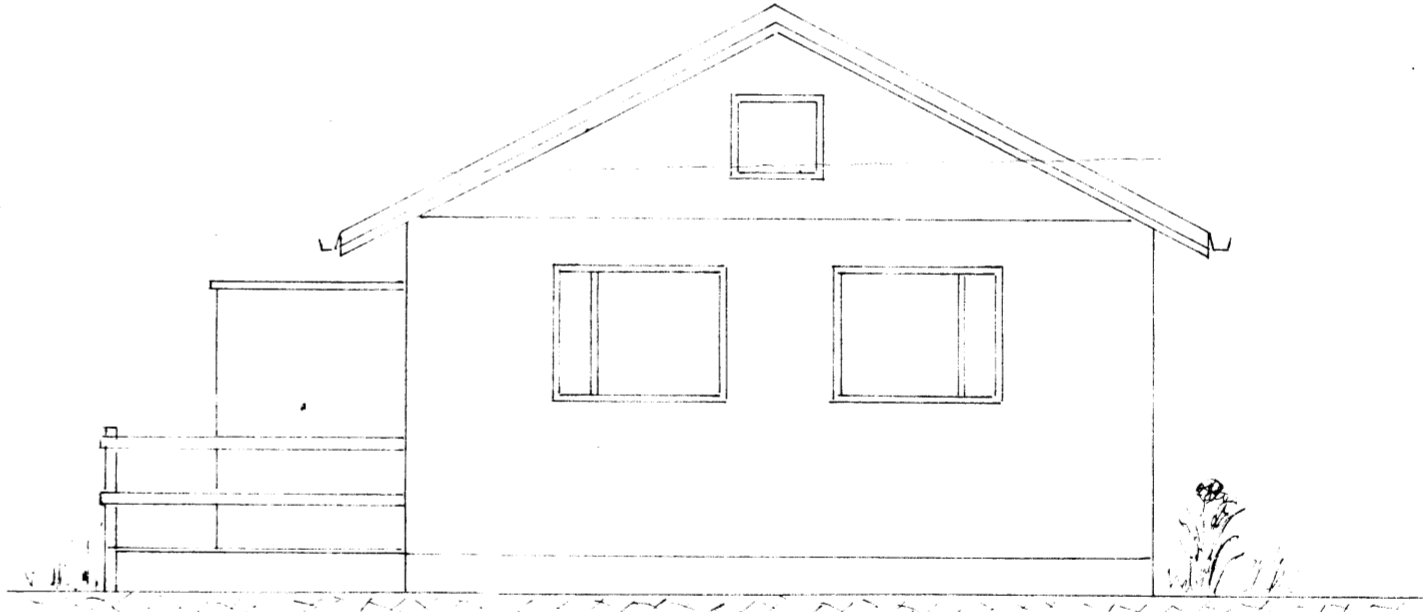

AÐOSTUR

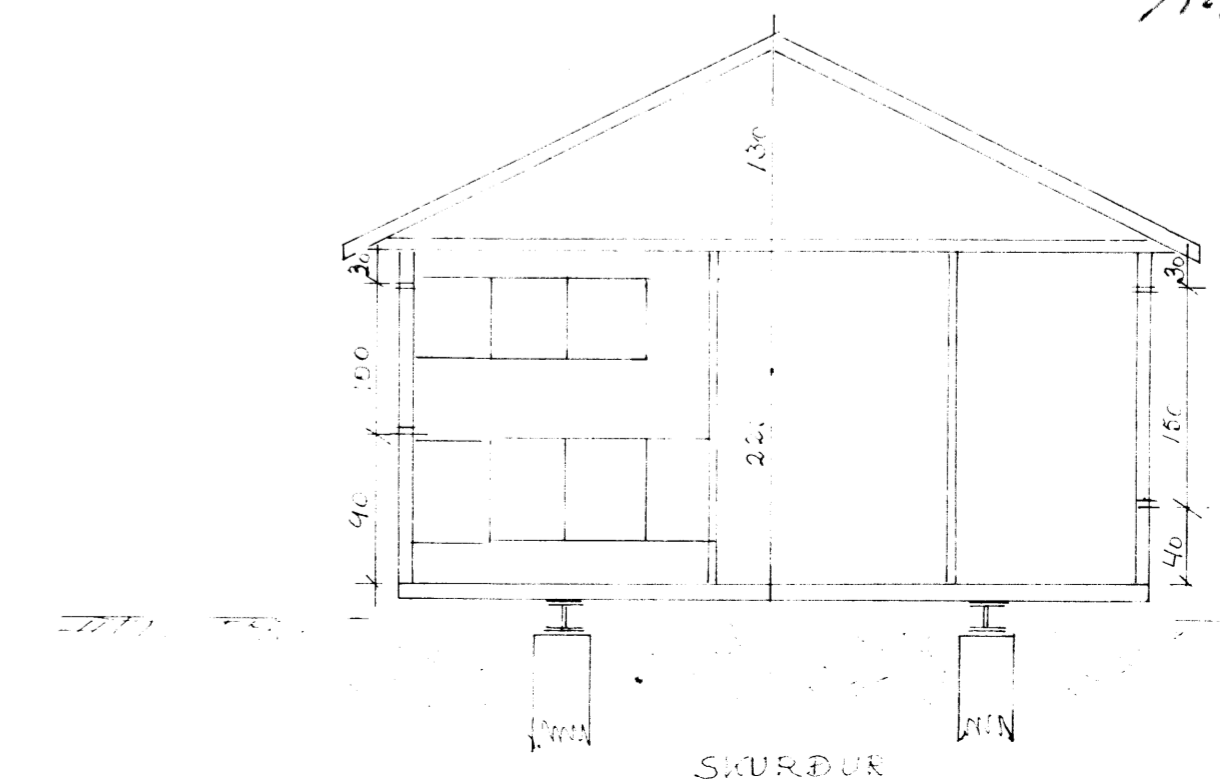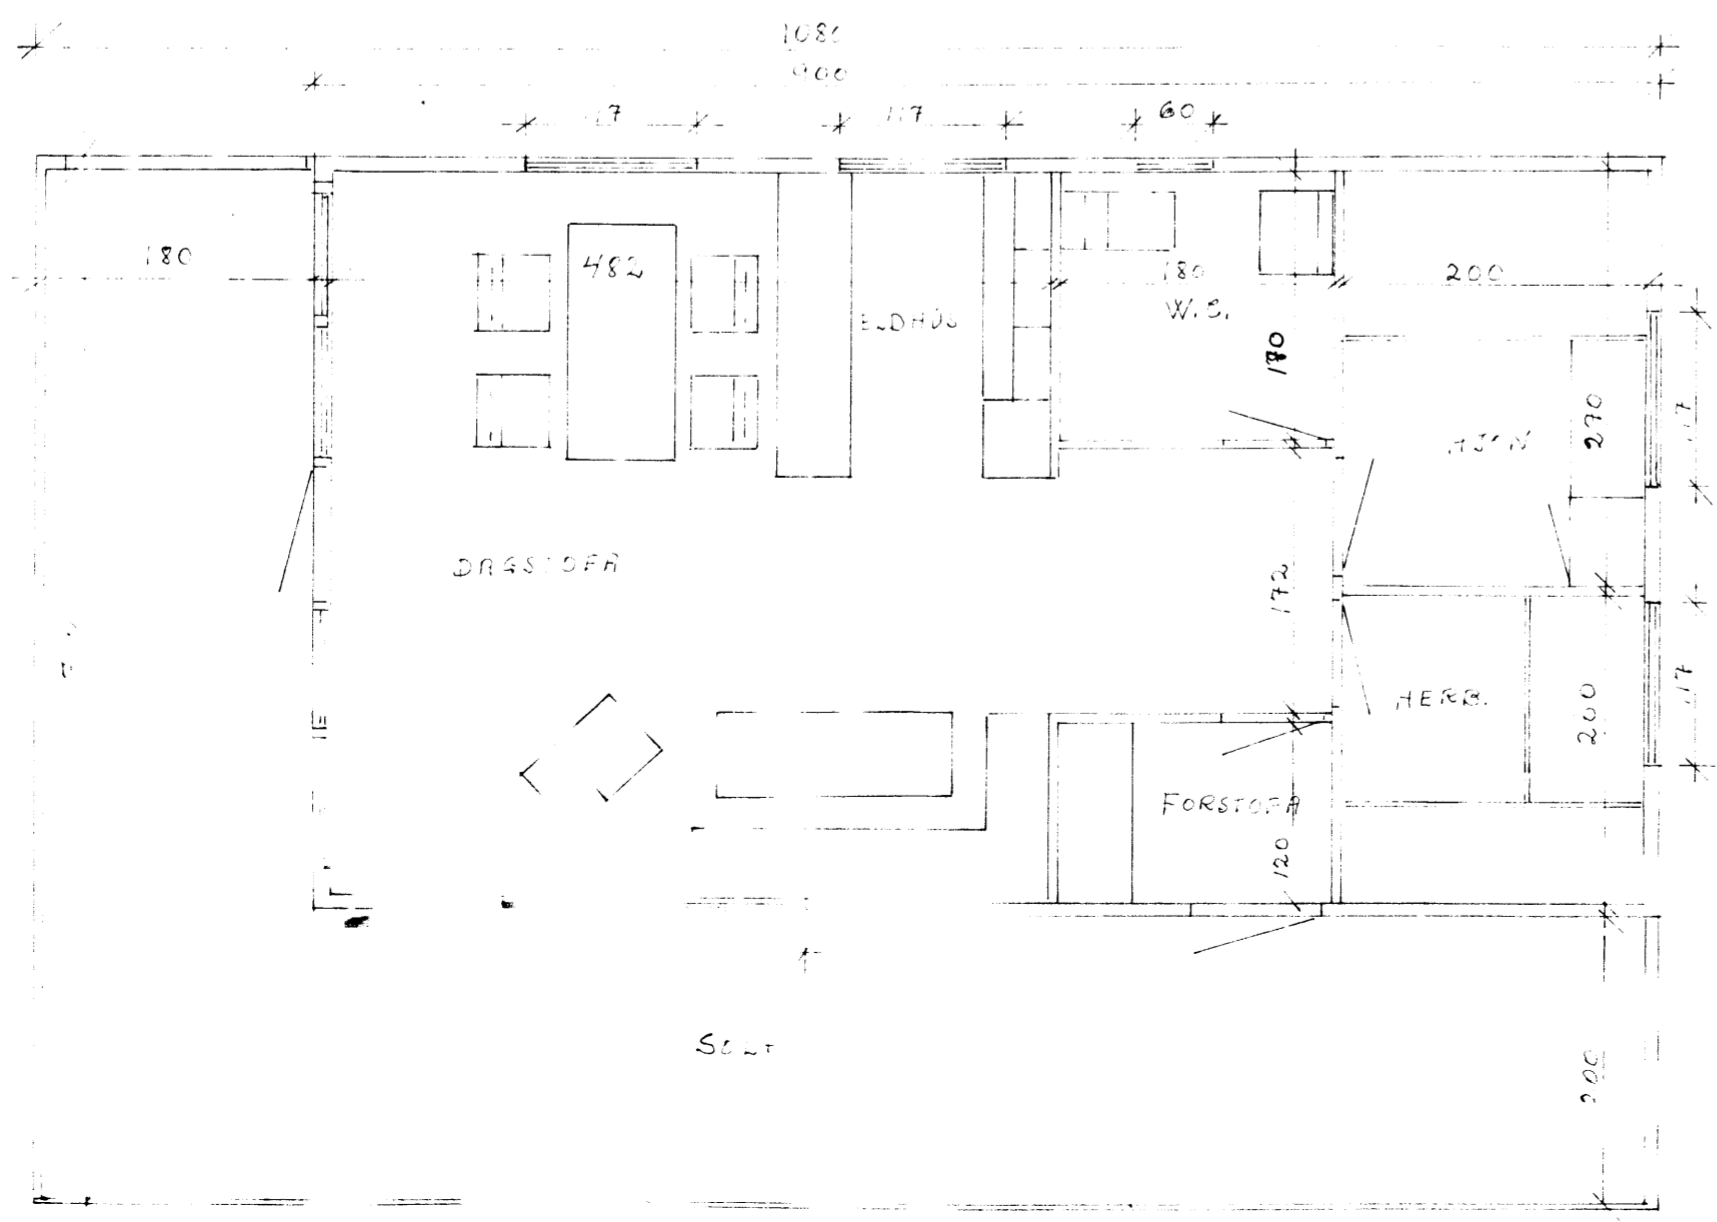

SKURÐUR

Samp. 13.83
 Hólmur Þinnarson