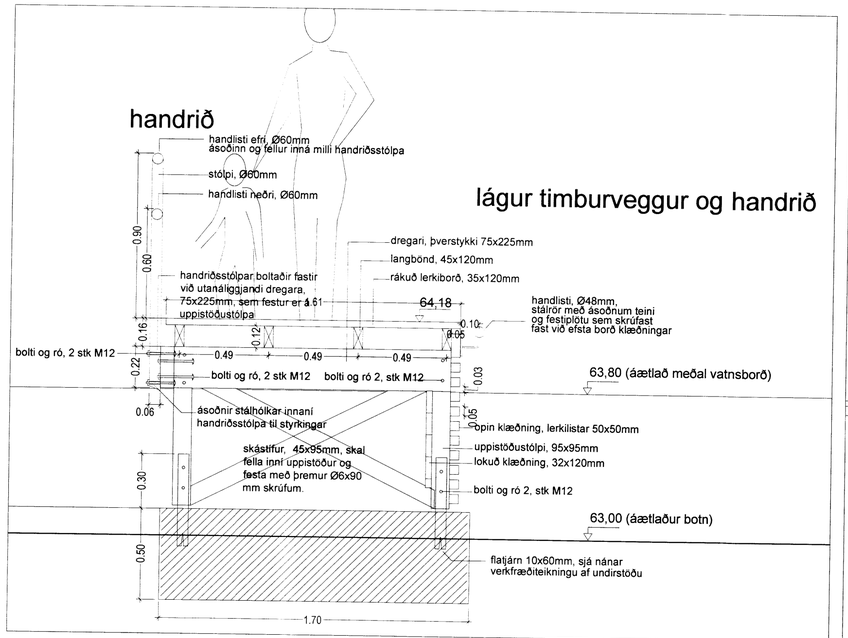

Snið E1 - E2, mkv. 1:20

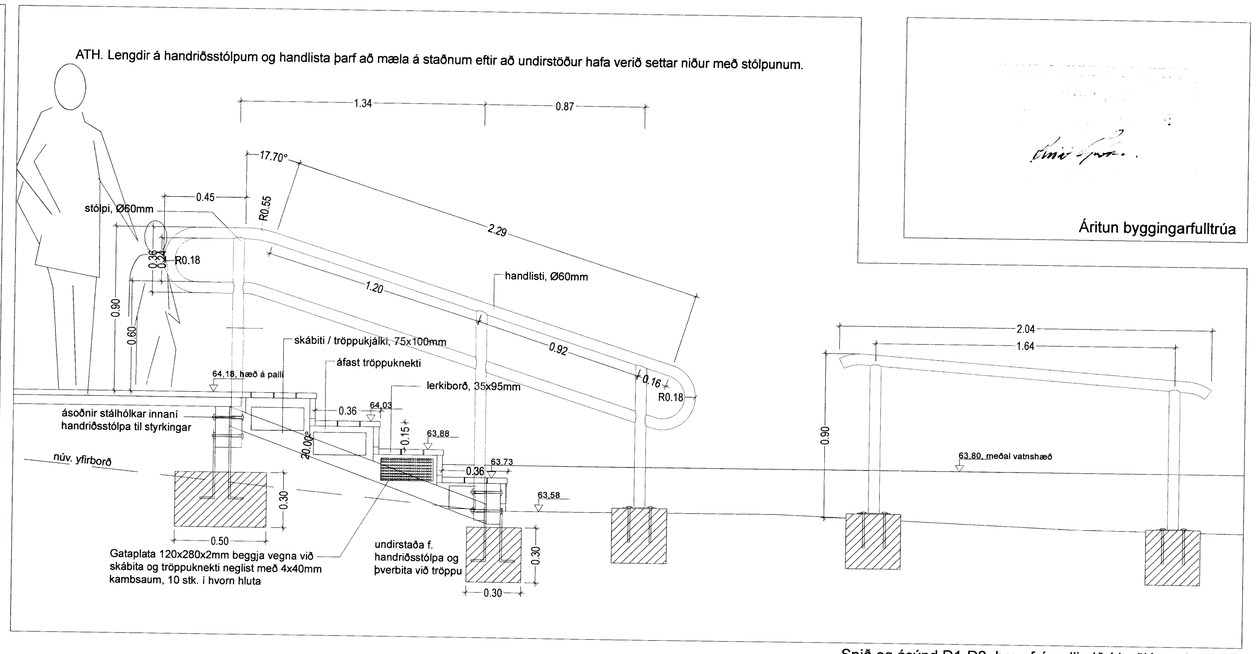

Snið og ásýnd D1-D2, þrep frá palli niðri baðlón, mkv. 1:20

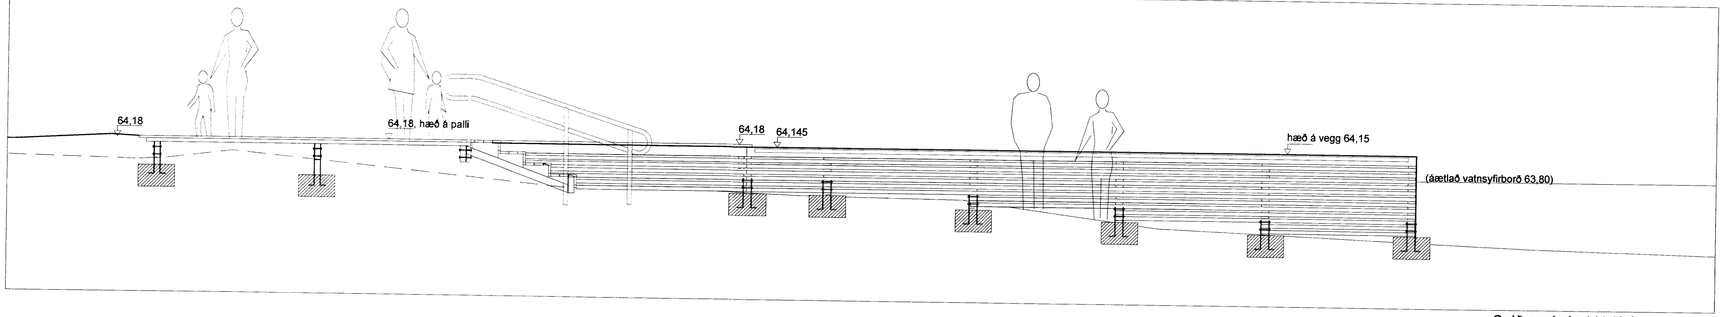

Snið og ásýnd I1-I2 í mkv. 1:50

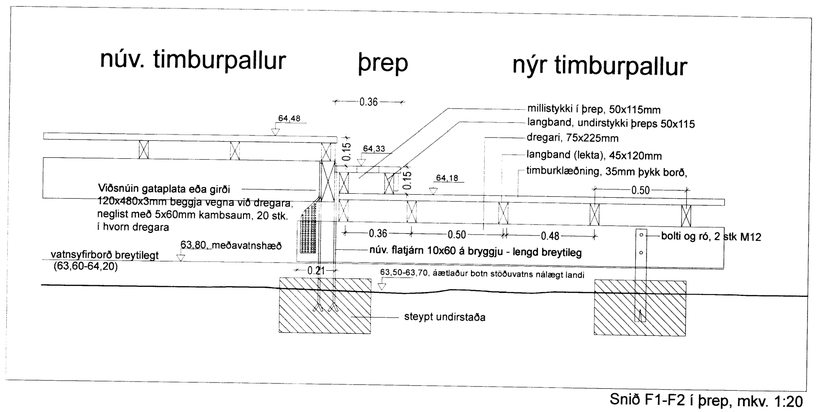

Snið F1-F2 í þrep, mkv. 1:20

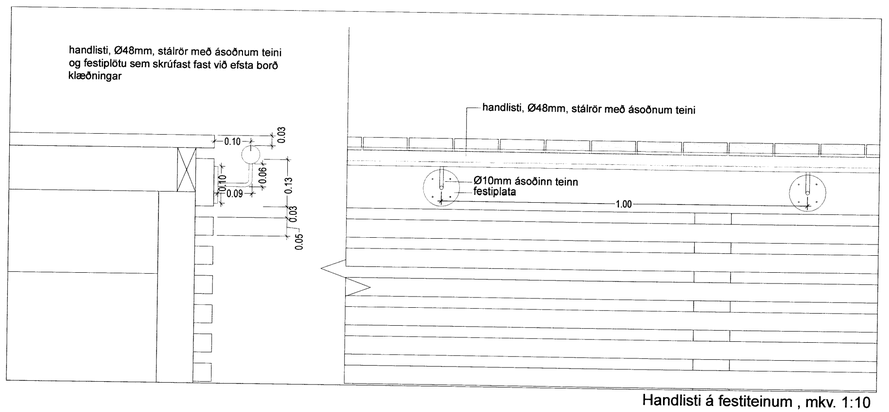

Handlisti á festiteinum , mkv. 1:10

VINNUTEIKNING

Steypuvirki og burðarþol yfirfarið af EFLA VERKFRÆÐISTOFA

Áritun byggingarfulltrúa

Nr.	Dags.	Breyting
B.		
C.		
D.		
E.		
F.		

HEITI VERKS:

GUFA ehf.
FONTANA Á LAUGARVATNI

HEITI TEIKNINGAR:

SÉRUPPDRÁTTUR AF LÓÐ
TIMBURPALLUR, VEGGIR OG BRYGGJA

VERKNR:	MKV:	TEIKNING NR:
203-016	1:50/20/10 í A2	08-02-A
TEIKNAÐ AF:	HANNAÐ AF:	DAGS. TEIKN:
gh/sg	OH	22. apríl 2016
YFIRL. / UNDIRSKRIFT:		TEIKN. BREYTT:

LANDFORM ehf
LANDSLAGSARKITEKTAR FÍLA
AUSTURVEGI 6 800 SELFOSS sími: 482 4090 faxnr: 482 3542
netfang: landform@landform.is veffang: www.landform.is

7459