




Snið H1-H2 timburveggur með timburstokk sem er utanum gataða hitavatnslögn og núv. grjót við yfirfall á heitu vatni frá gufubaði, mkv. 1:20

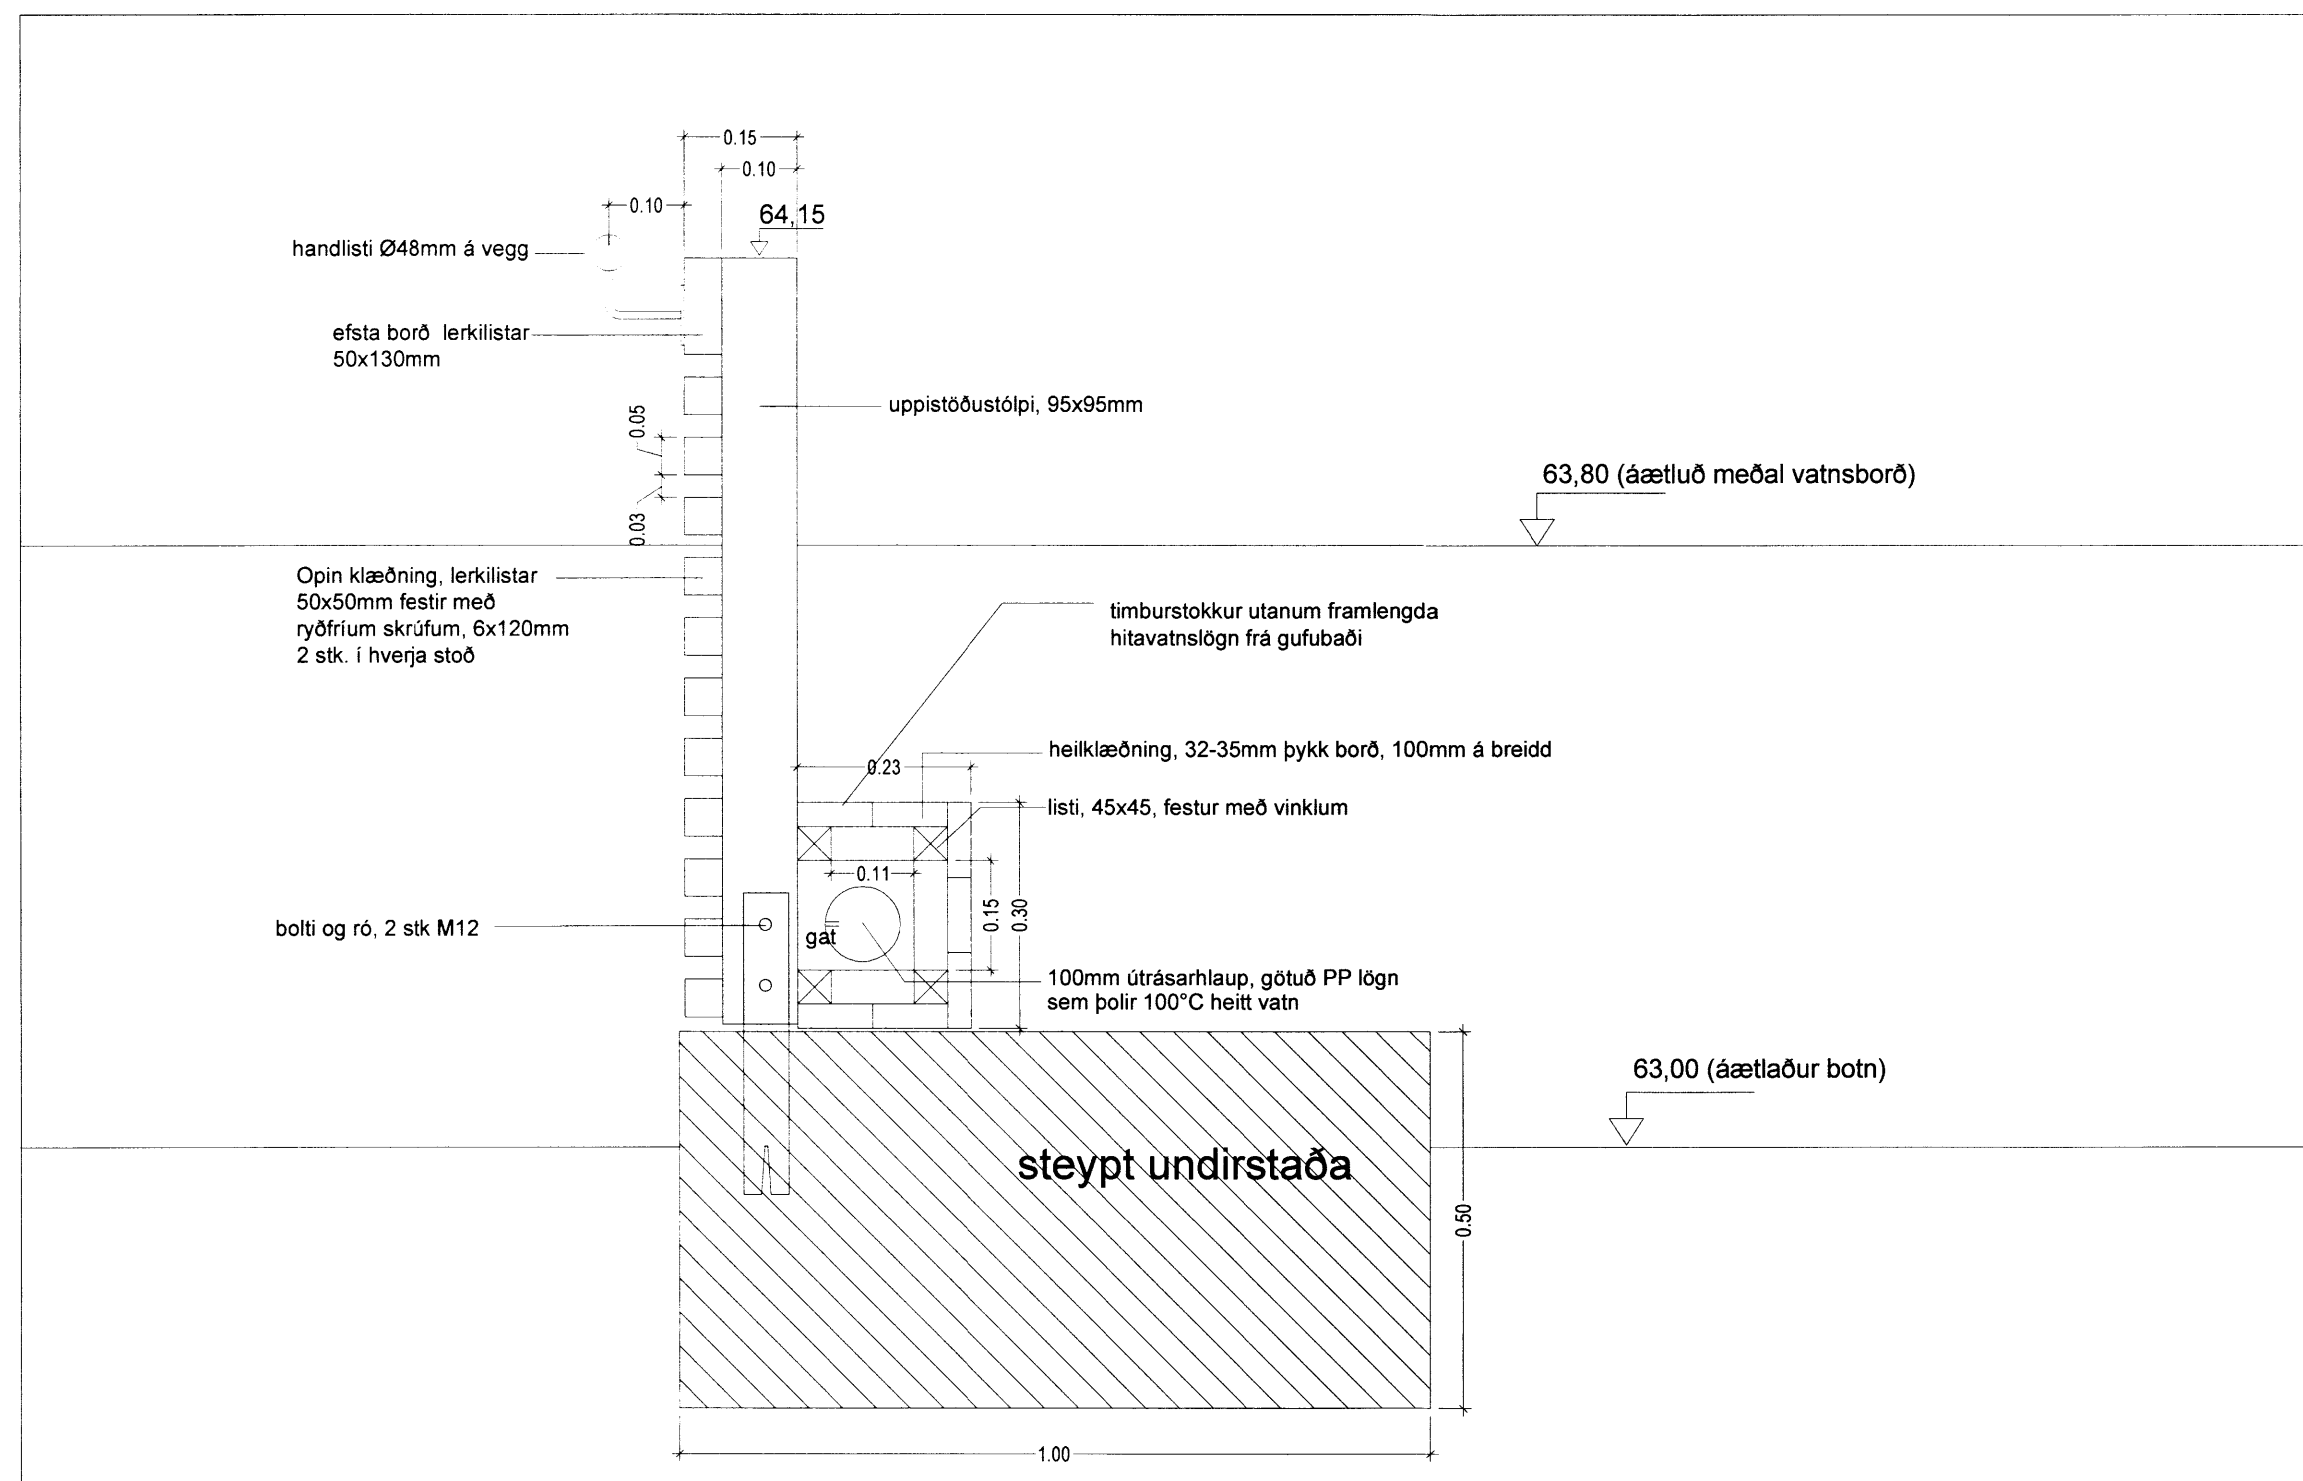


Snið G1-G2 timburveggur með timburstokk, mkv. 1:10

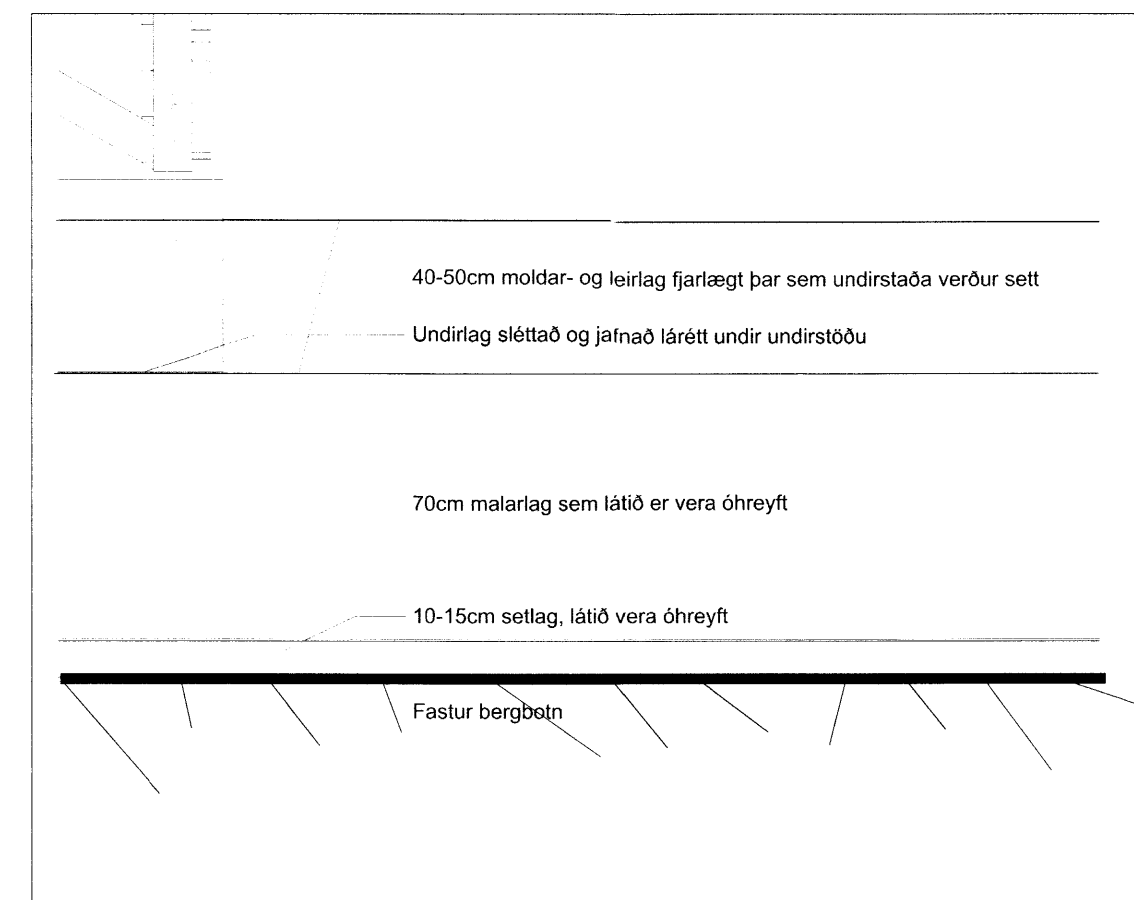


Dæmigert snið í botn Laugarvatns - teikn ekki í kvarða

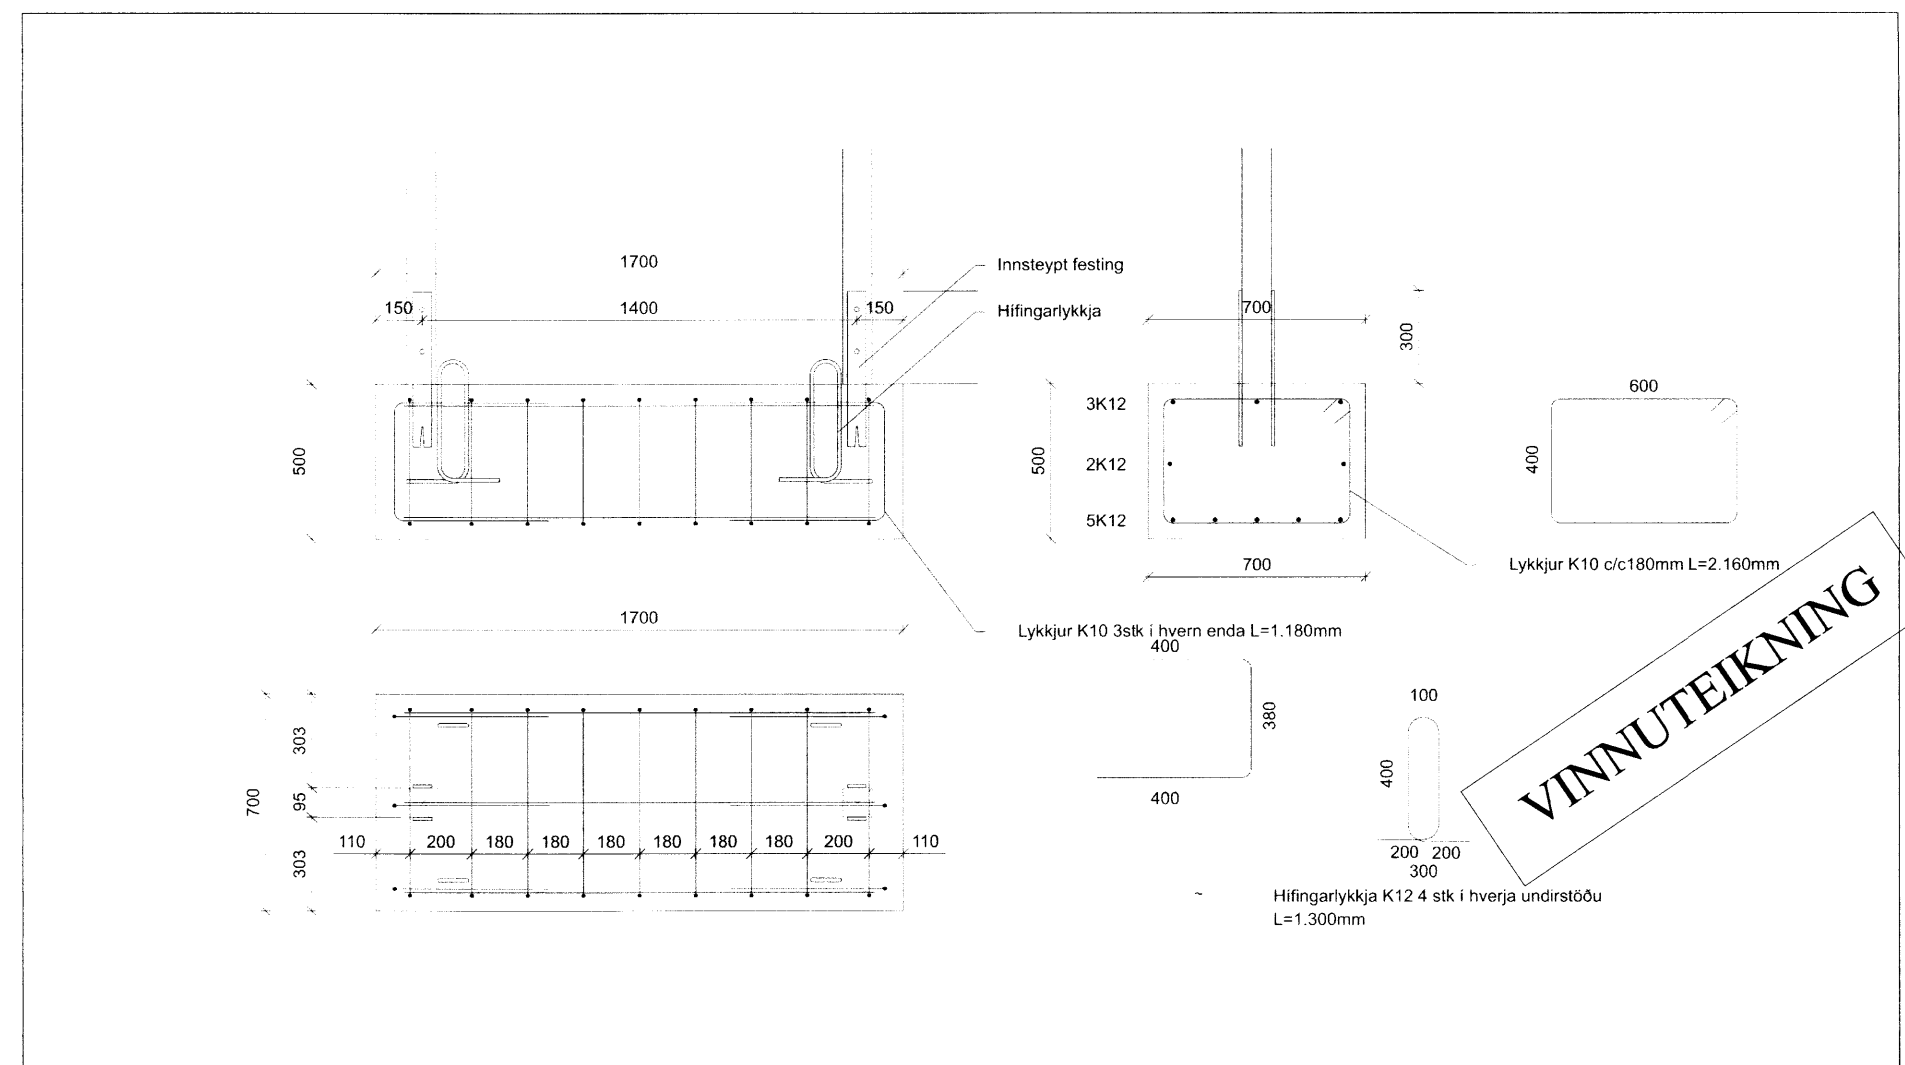


Grunnmynd og snið í steiptar undirstöður, mkv. 1:20

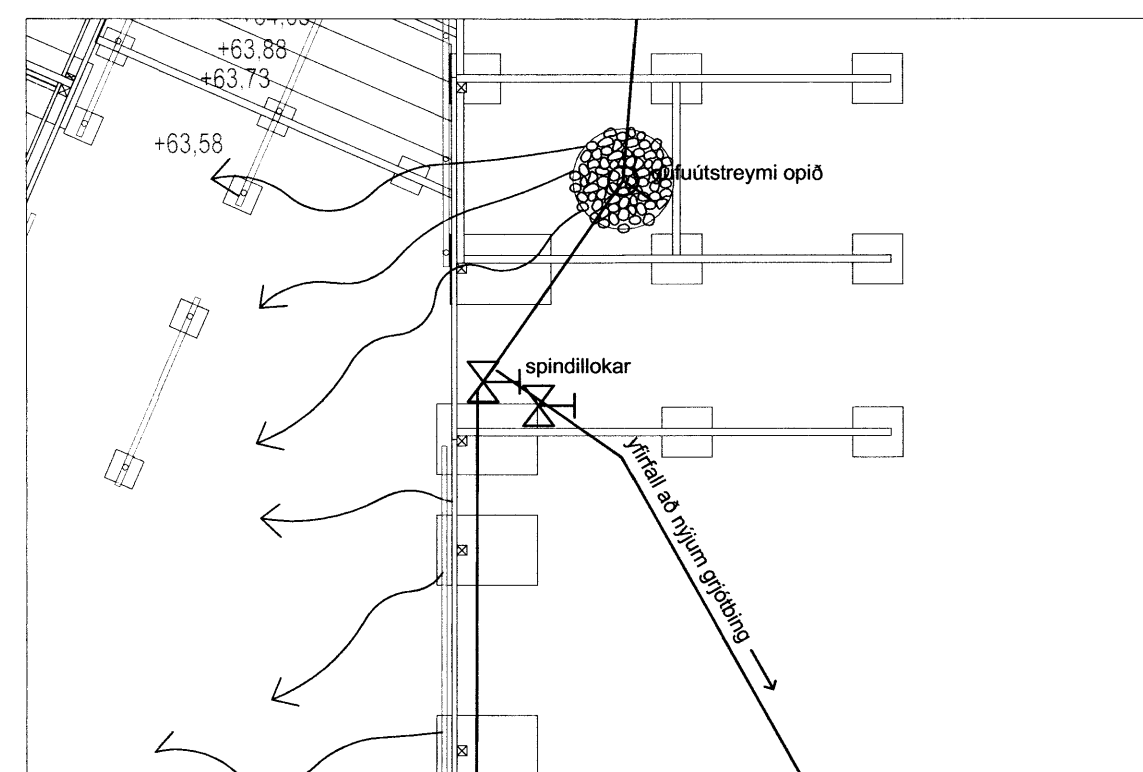

Yfirfall yfir hitavatnslagnir, mkv. 1:75

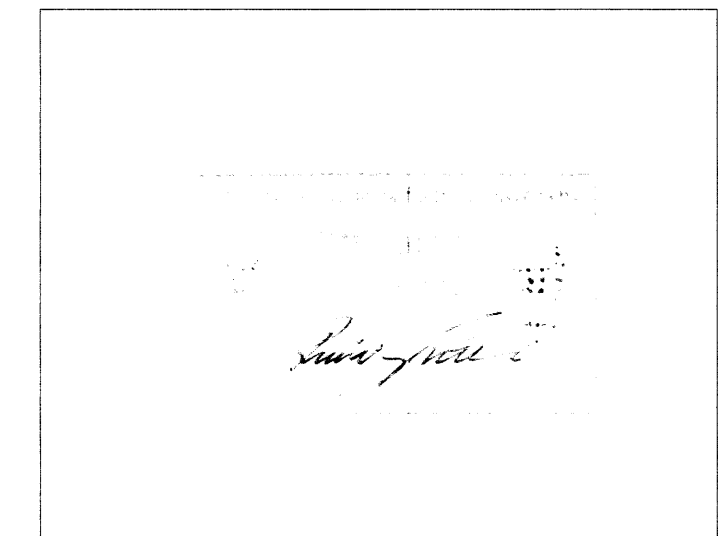

Aritun byggingarfulltrúa

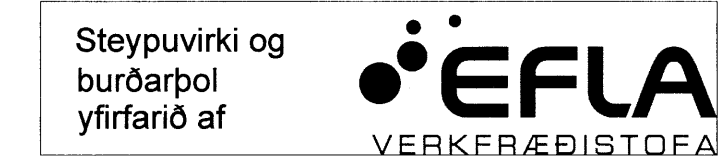

Steypuvirki og burðarþol yfirfarið af

Nr. Dags.	Breyting
B.	
C.	
D.	
E.	
F.	

HEITI VERKS:
GUFU ehf.
FONTANA Á LAUGARVATNI

HEITI TEIKNINGAR:
SÉRUPPDRÁTTUR AF LÓÐ
TIMBURPALLUR, VEGGIR OG BRYGGJA

VERKNR: 203-016 MKV: 1:50/20/10 í A2 TEIKNING NR: 08-03-A

TEIKNAD AF: ph/sg HANNAÐ AF: OH DAGS. TEIKN: 22. apríl 2016

YFIRL. UNDIRSKRIFT: [Signature]

LANDFORM LANDSLAGSARKITEKTAR FÉLAG
AUSTURVEGI 8 800 SELFOSS sími: 482 4090 faxnr: 482 3542
netfang: landform@landform.is veffang: www.landform.is

7952