




3 Suður
1 : 100

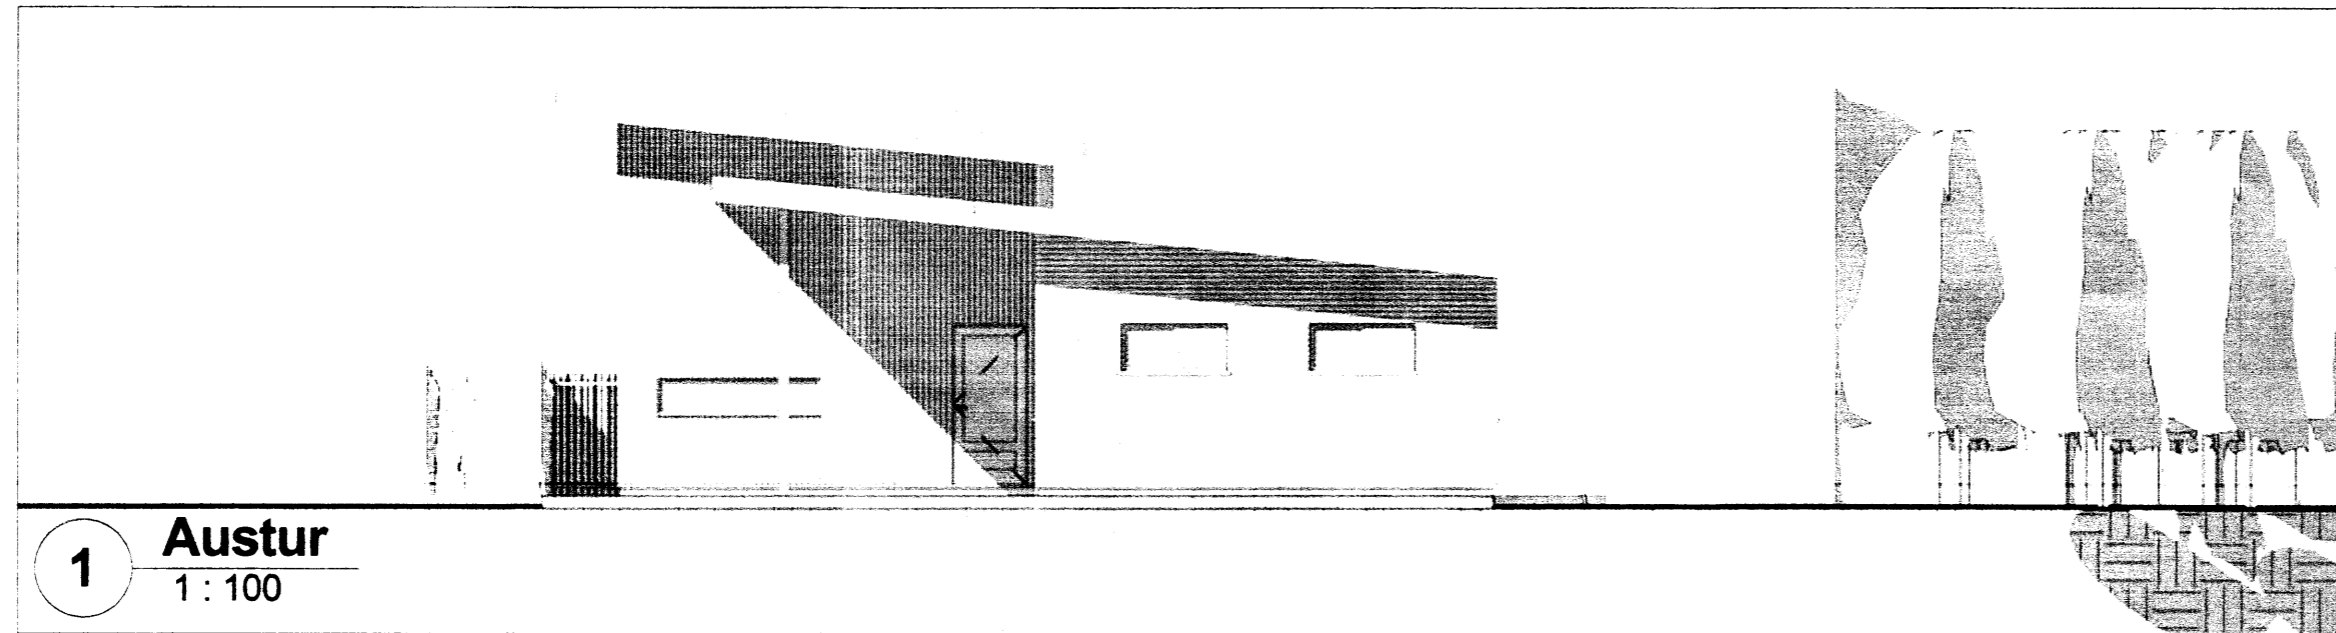

1 Austur
1 : 100

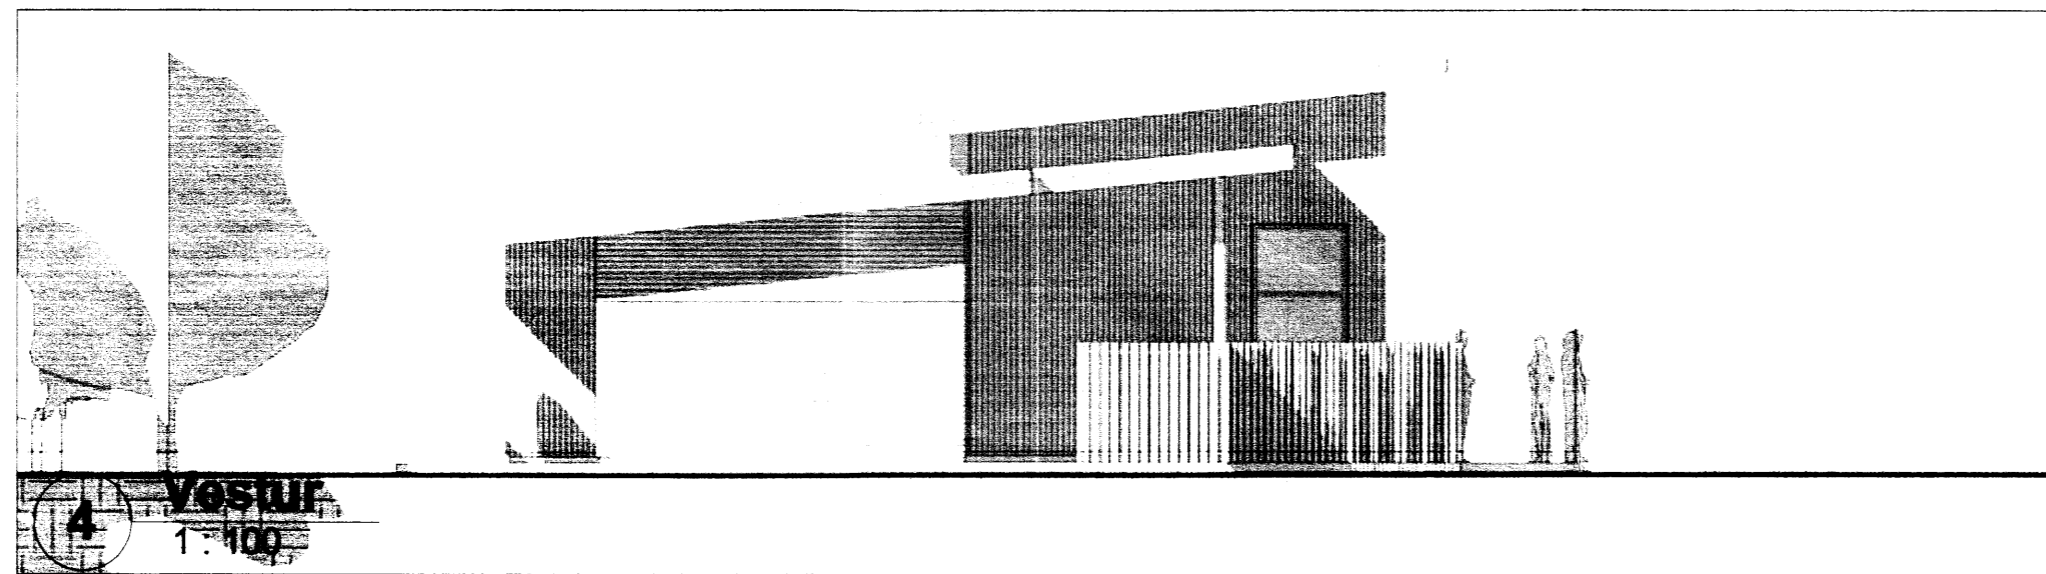

4 Vestur
1 : 100

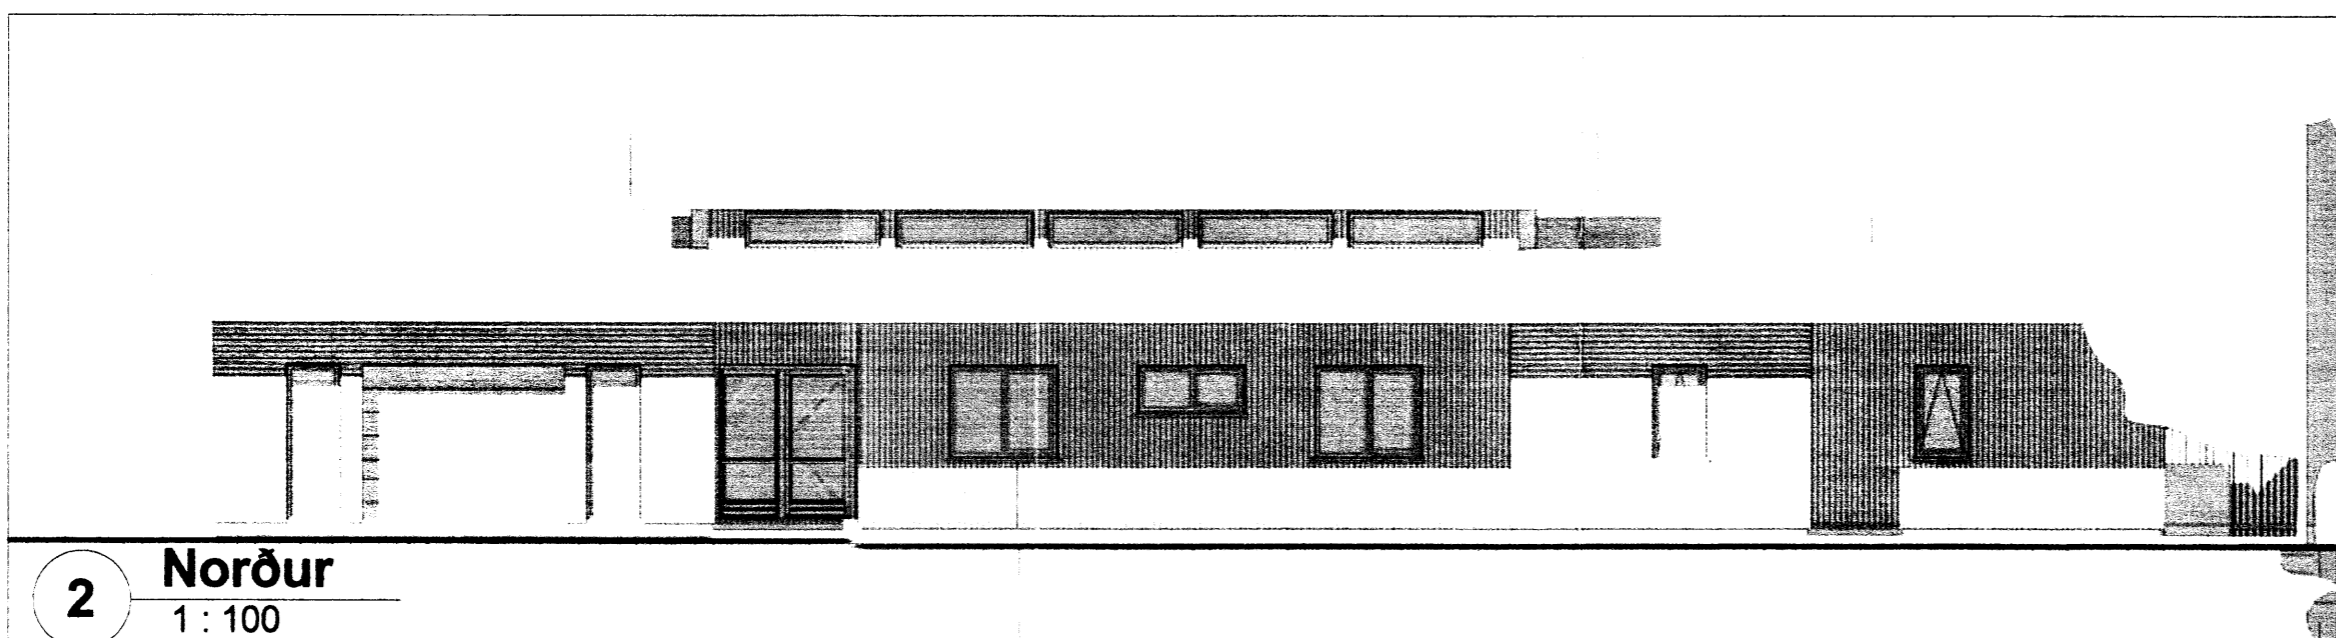

2 Norður
1 : 100

Skjalgerð og hönnun
Samþykkt
 02.02.2016
Samuel Smári Hreggviðsson
 Byggingarráðgjafi

Útg.	Dags.	Skýring	Br.af.
------	-------	---------	--------

Verkefni:
Kerhraun 12,

Sveitarfélag:
Grímsnes- og Grafningshreppi

Verktegund:
Sumarbústaður

Landnúmer: 180112 Staðgreinir: 8719-01 46300120
1

Útlit

Hannað af: ssh	Matshluti: 01
Teiknað af: ssh	Mælikvarði: 1 : 100
Yfirfarló af: ssh	Dagsetning: 05.02.2016

Samþykkt: *Samuel Smári Hreggviðsson* Ábyrgðarmaður og réttshafi:
 Samúel Smári Hreggviðsson, kt.: 2007524659

HUSEY ehf.
 Stóru-Sandvík 4, 801 Selfoss
 Sími: 482-1738 / 898-9199
 Kt.: 590385-0699
 Netfang: husey@internet.is

79.57

15-720	-	1	-	1	-	A	02
Verknúmer		Svæði		Áfangi		Ábyrgð	Númer
							Útgáfa

HÖNNUNUR ÁSKILLUR SÉR ALLAN RÉTT Á TEKNINGUM - FJÓLFÖLDUN ER HÁB SKRIFLEGU SAMÞYKKT

