
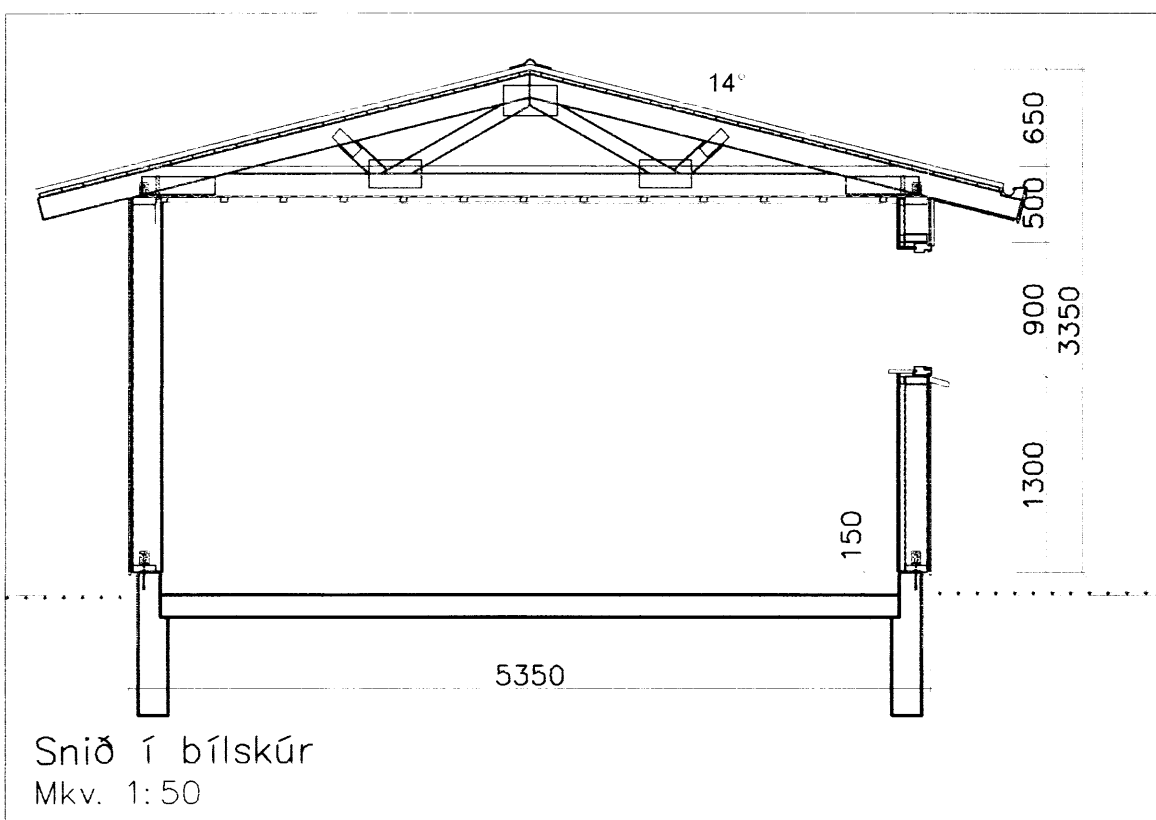
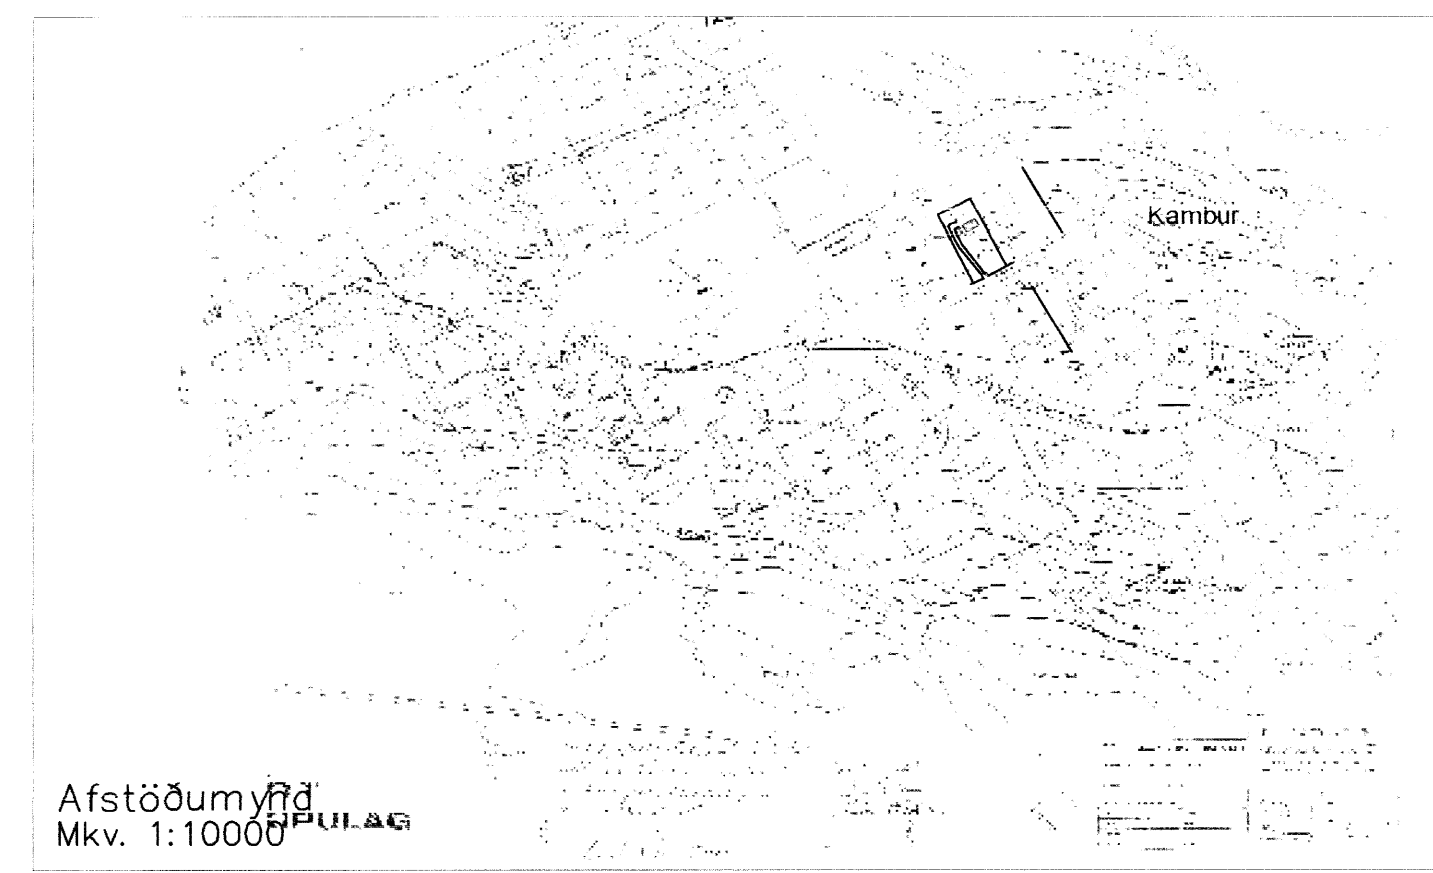
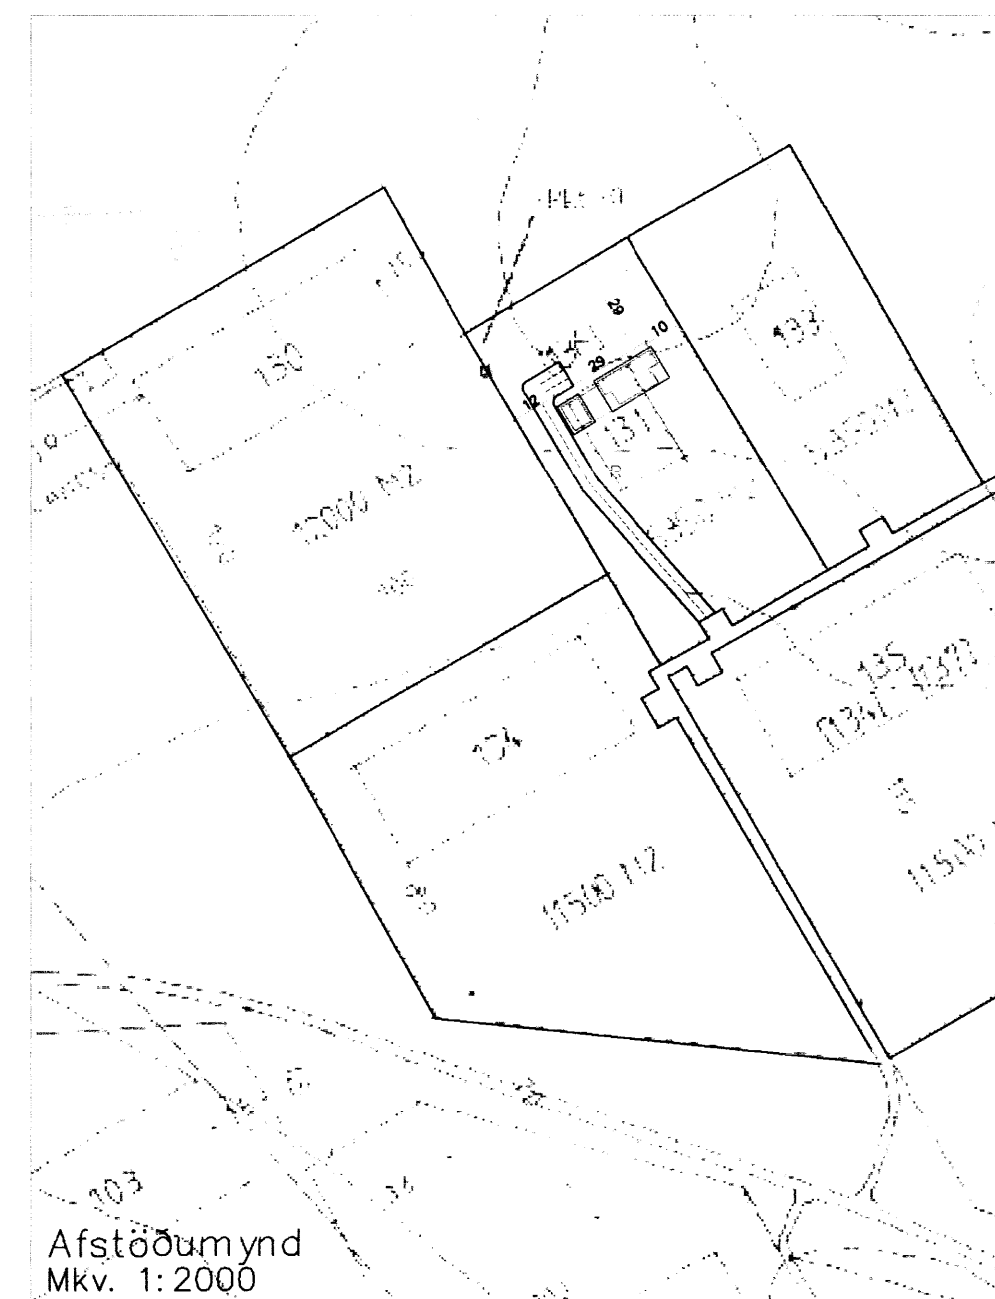
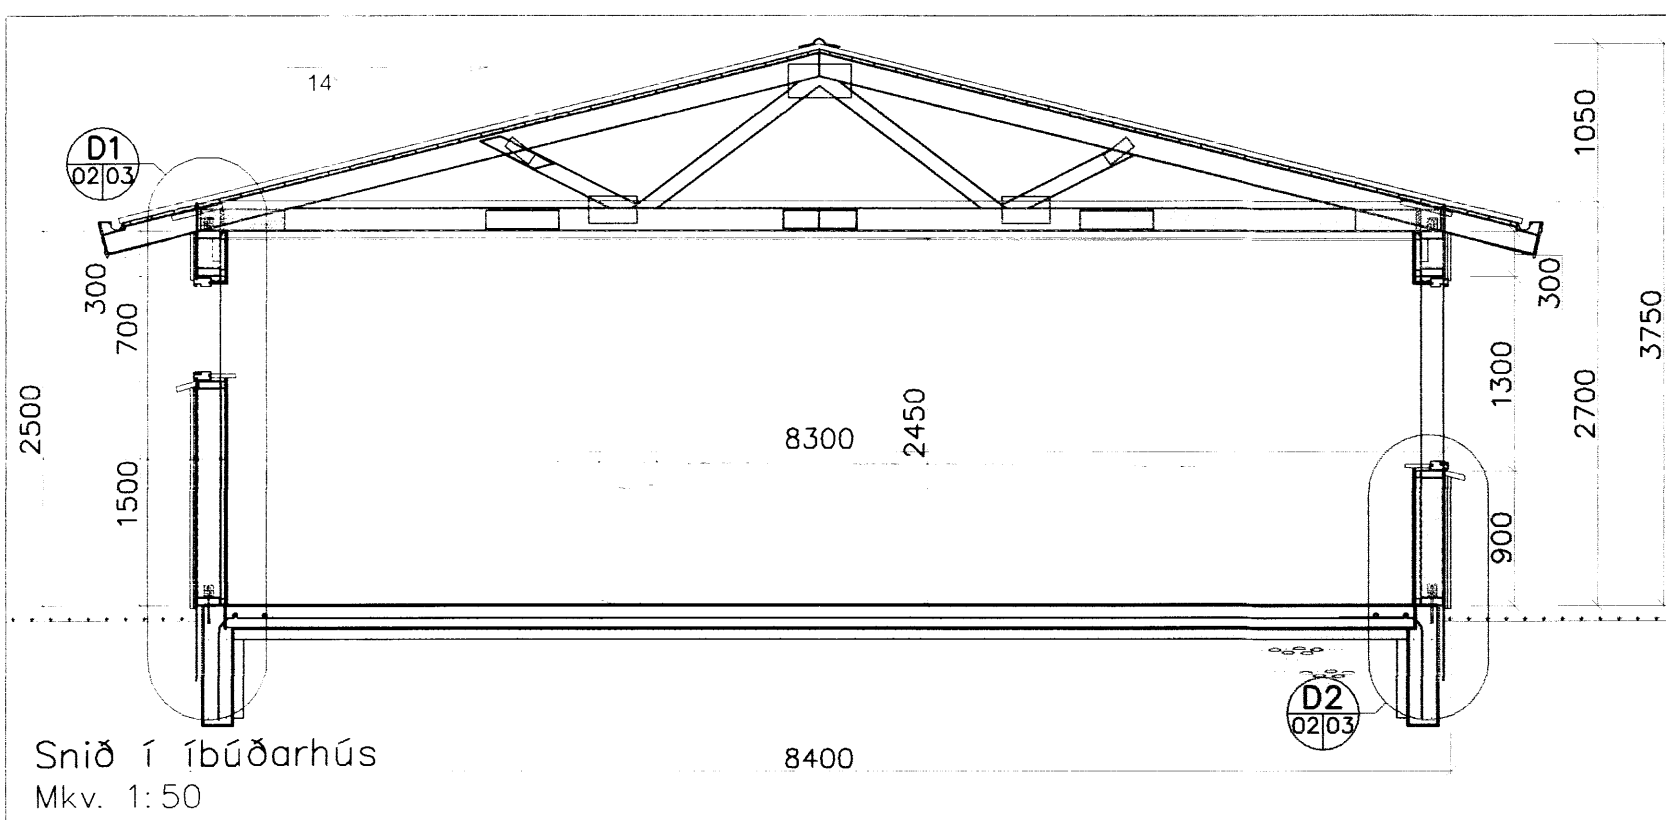
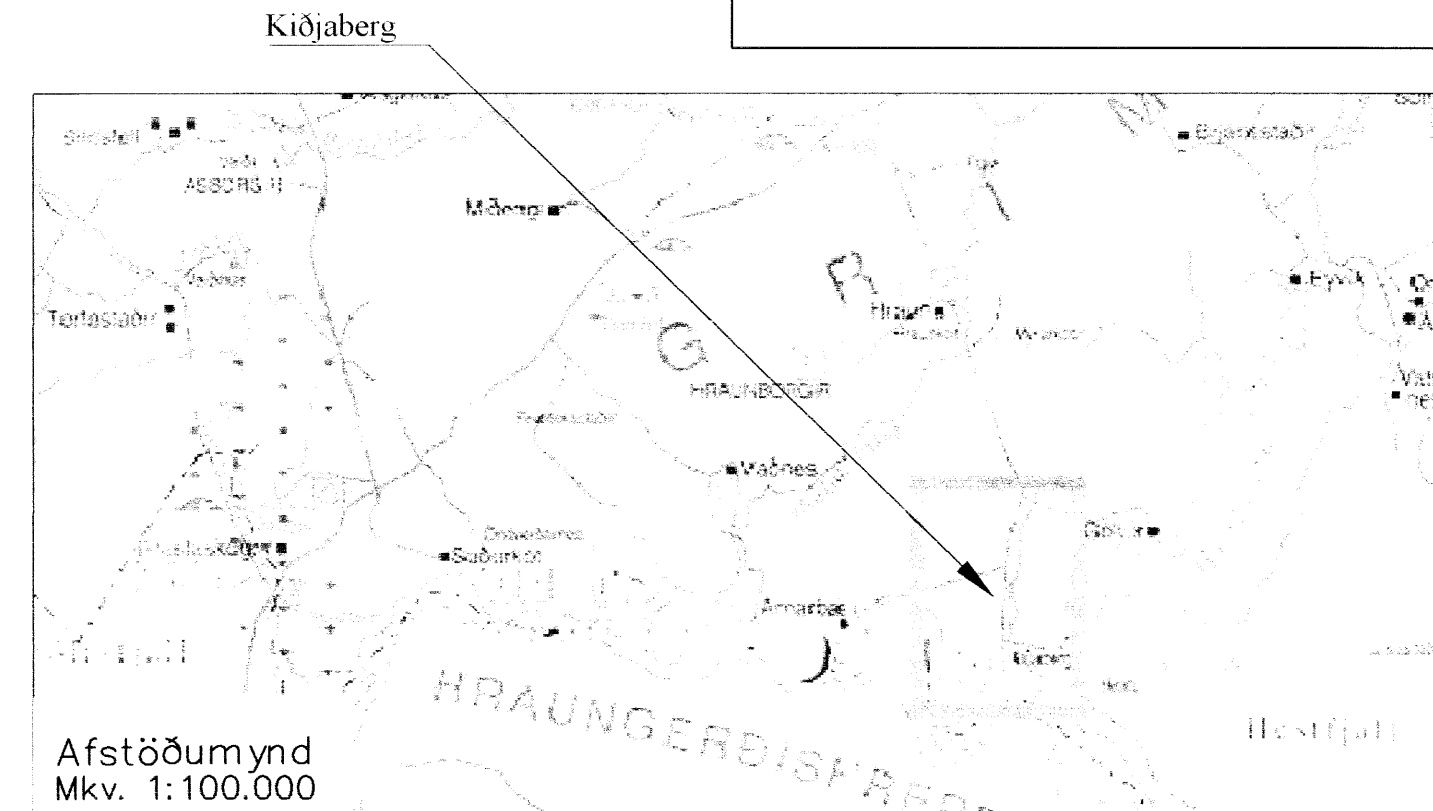


Samþykkt

25 JUNI 2007

Hilmar Gunnarsson
Byggingarfulltrúi uppsveita Amessýslu

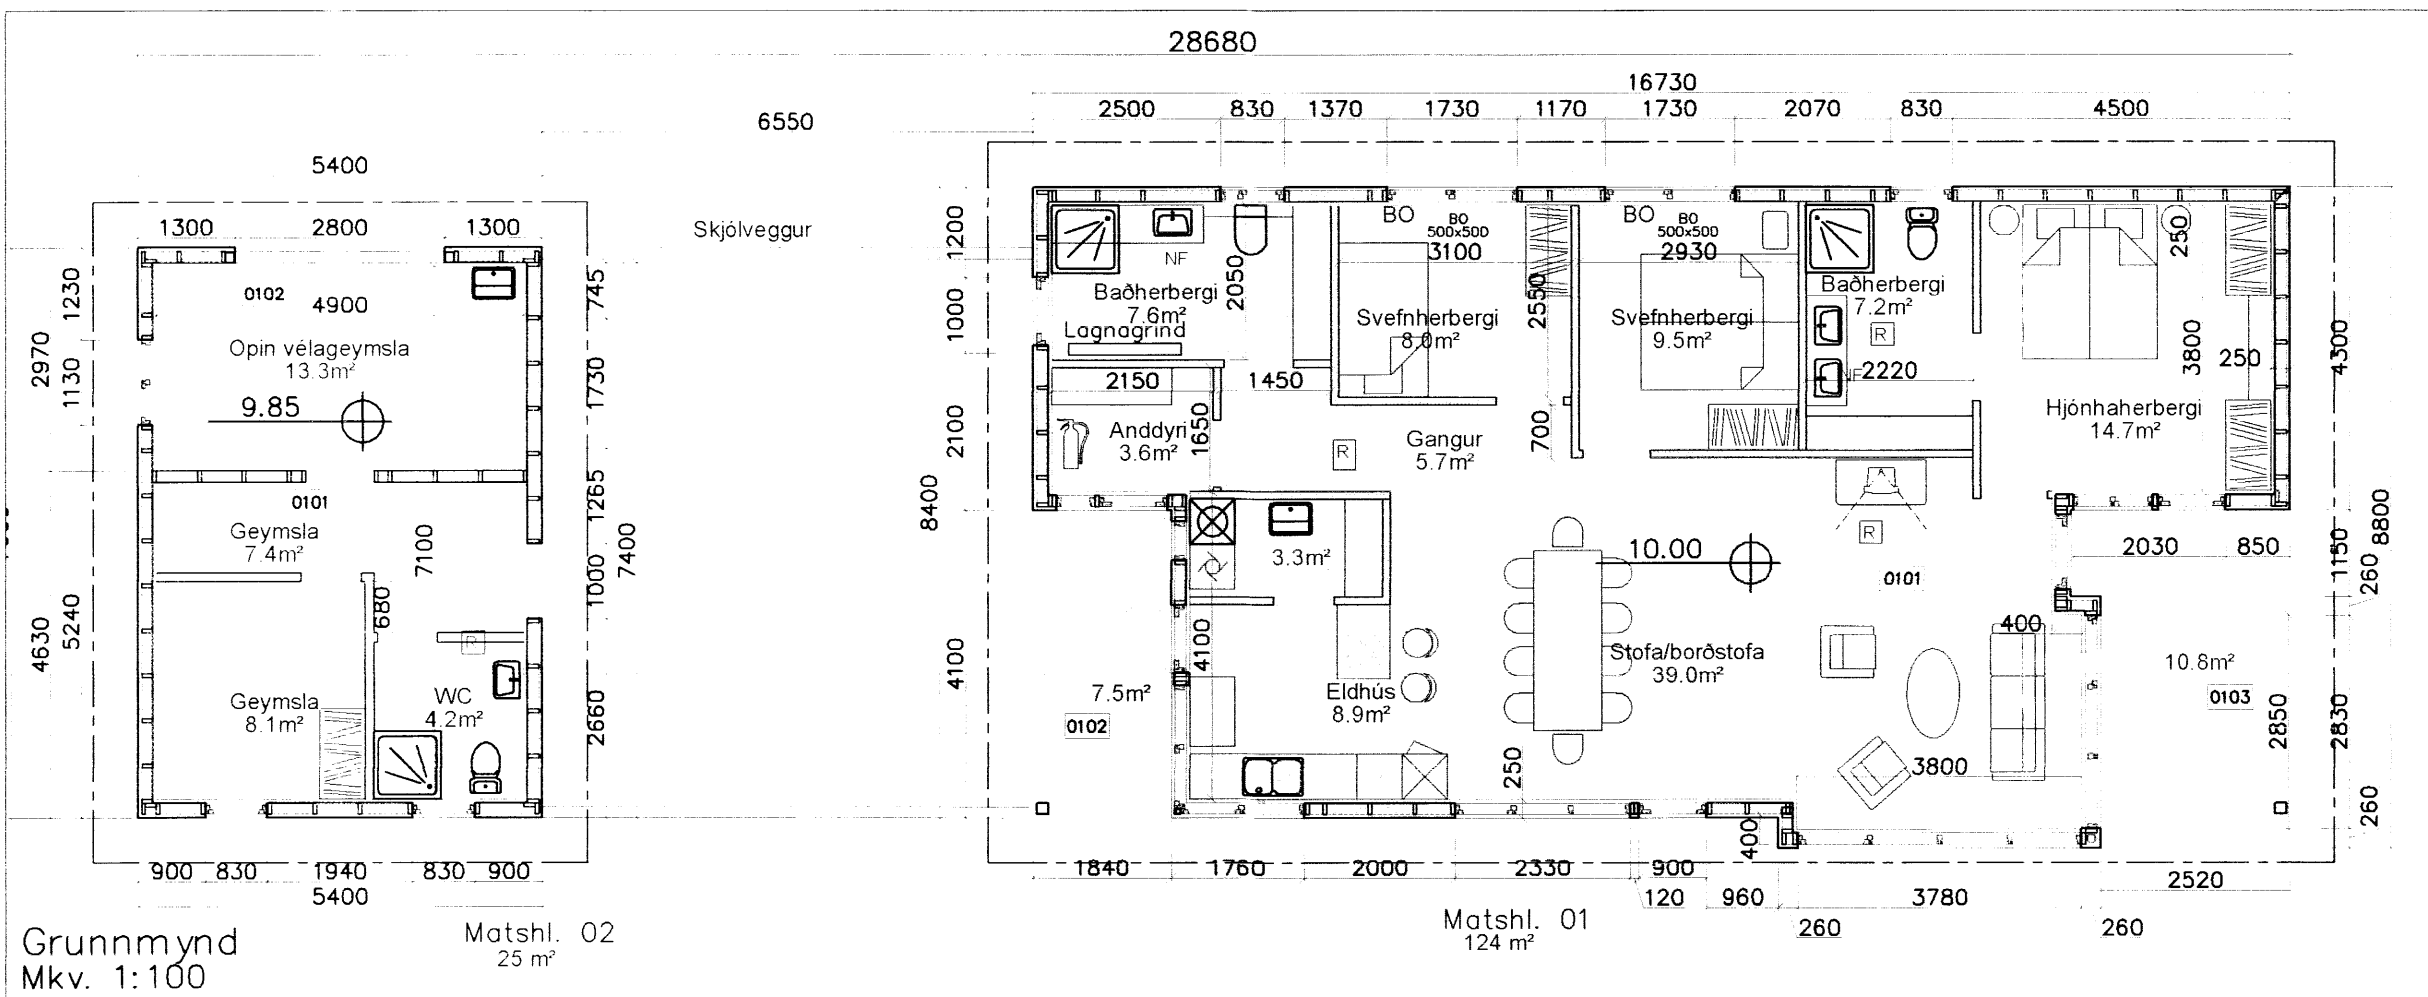

SKÝRINGAR

- SL **SLÖKKVITÆKI**
- RS **REYKSKYNJARI**
- HS **HITASKYNJARI**
- LR **LOFTRÆSING**
- BO **BJÖRGUNAROP**
- NF **GÓLF NIÐURFALL**

Sótt er um að byggja íbúðarhús sem er 123.9 m² að flatarmáli og 414.6 m³ að rúmmáli auk geymslu/gesthúss sem er 25.0 m² og 86.3 m³ með áfastri opinni vélageymslu. Húsin verður gert úr timburgrind á steypan sökkul og botnplötu. Útveggir verða klæddir með standandi viðarklæðningu og liggjandi álltaðri málmklæðningu. Þakið verður með stölluðu stáli, koksgrau að lit. Þakhalli verður 14°, mænissstefna kemur fram á afstöðumynd. Hús verða hæðarsett og staðsett nánar í samráði við byggingarfulltrúa. Staðsetning rotþroar kemur fram á afstöðumynd. Kólnunartölur byggingarhluta fullgilda kröfum byggingarreglugerðar. gler verður K-gler. Húsin verða hituð með hitapípum í gólfi.

Svarar M. Sigurjónsson Byggingartekniþróðingur kt. 180867-3419	
Verk:	Kiðjabeig lóð 131 – Grímsnesi
	Aðal- og brunavarnaruppráttur
	Grunnmynd og snið
	Afstöðumynd
Hannað:	S.M.S. Teiknað: S.M.S. Yfirfarið: Dags: 31.05.2007 Verknr: 07-11 Teikn.nr: A-01a
Samþykkt:	Svarar M. Sigurjónsson

Eðli breytingar	Af.	Sp.	Dags.	Br.
Auka hús gert að sérrými og minnkað	SMS		14.06.2007	A

I:\Verk\2007\10-Kiðjabeig-131\06-Teikningar\Vinutekningar\A-01-Kiðjabeig 31.dwg

7968