
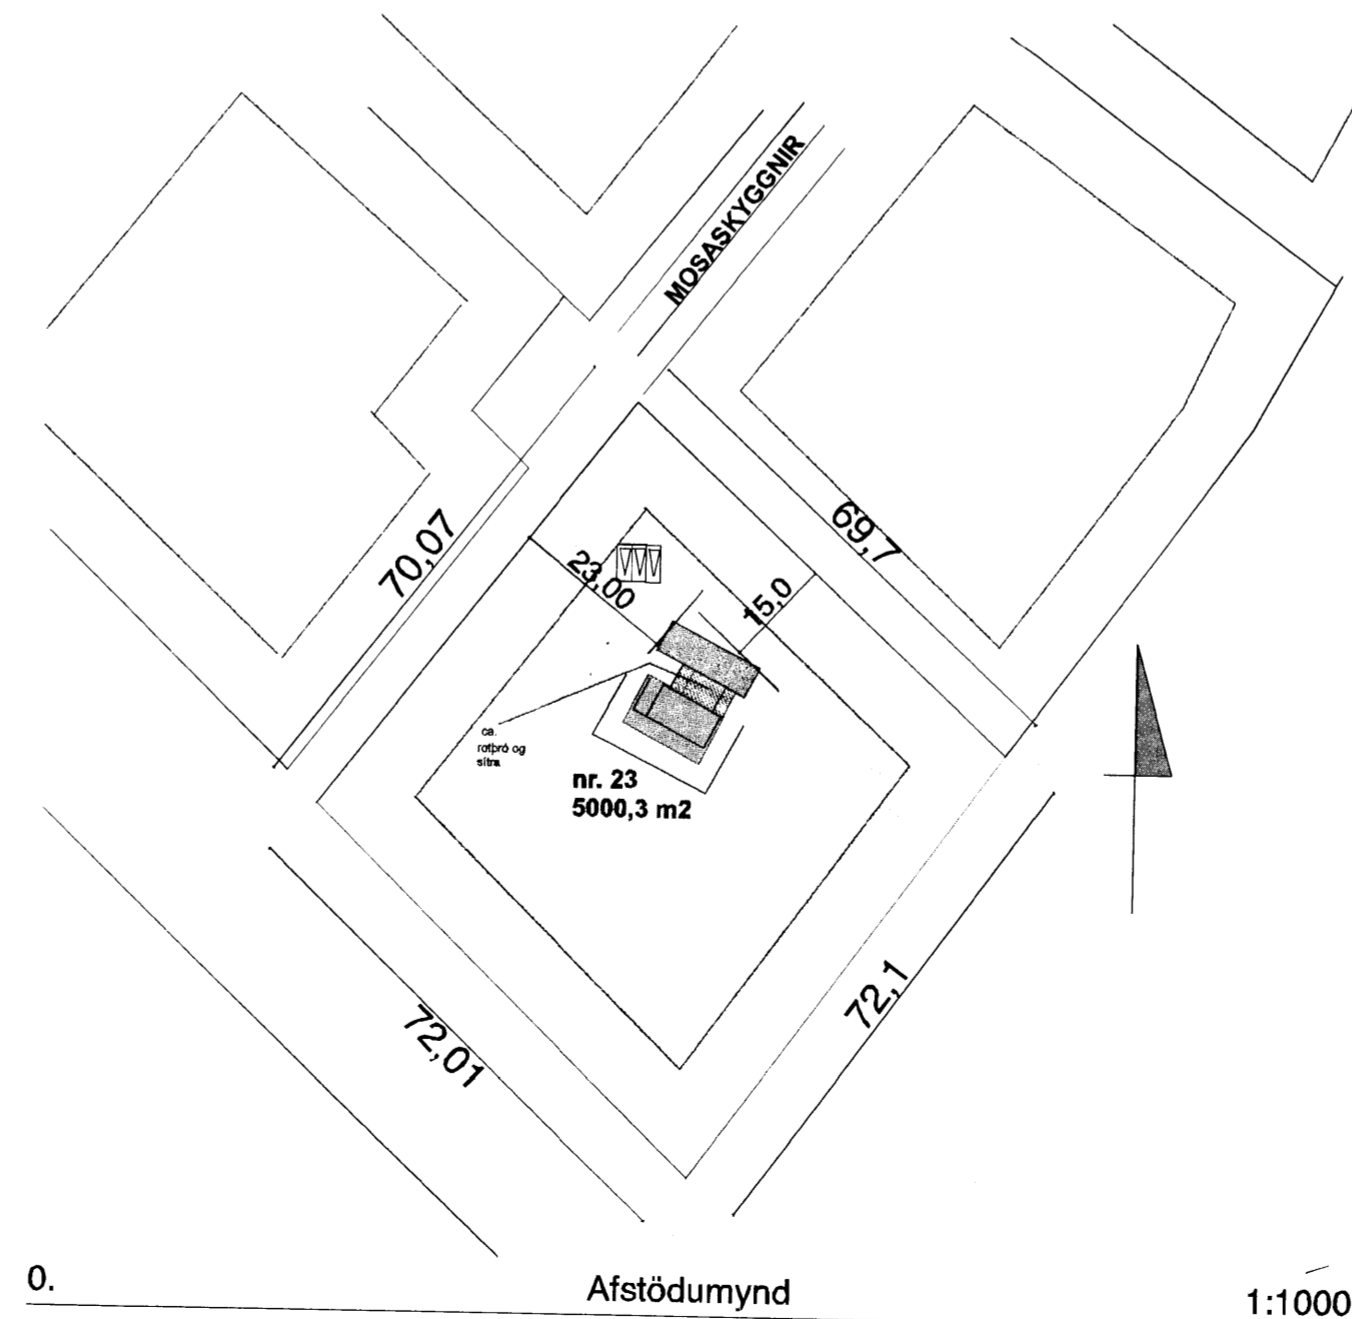
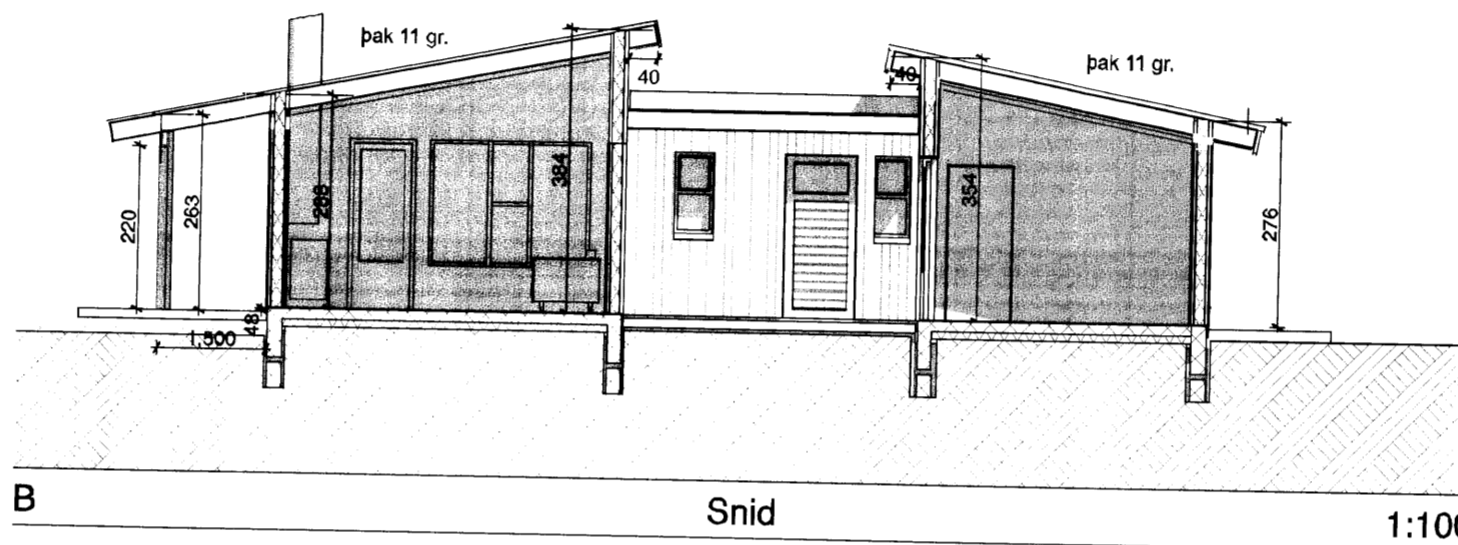


1. Grunnmynd 1:100

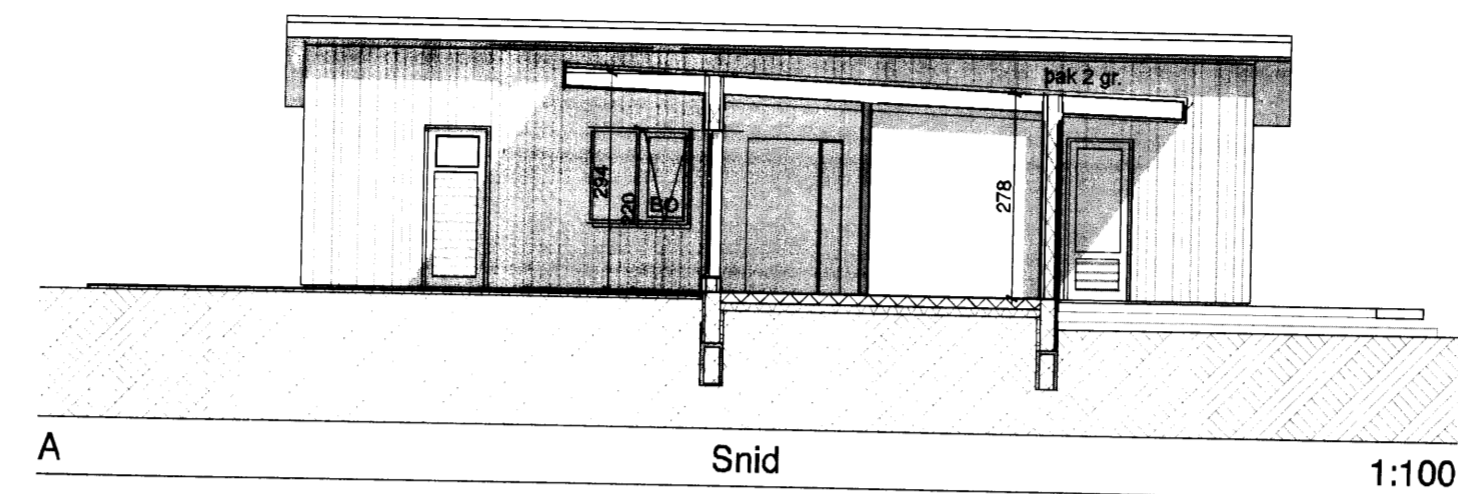

0. Afstöðumynd 1:1000

Skjallegur afritunargættur af byggingarplönum.
 Samhykkitt
 18 MARS 2016
 Gísli G. Gunnarsson
 Kvardi

Byggingarlýsing:

Bústaðurinn er byggður úr timburgrind, útvæggir 45 x 145 mm. Að innan þolplast, lagnagrind og klæðning í fl. 2. Að utan er grind klædd með krossvið-loftrými og lóðrétt bandsöguð klæðning, pannell eða ein á tveimur óhefluð 1" x 6". Undirstöður og gólfplata bústaðs er staðsteypt á frosfría þjappaða fyllingu, undir plötu er 4" plasteinangrun og 2" innan á sökklum 50 cm niður. Sperrur eru 45 x x 245 mm einangrun 220 mm steinull. Þakið er klætt með 1" x 6", pappa og báraðri-málmklæðningu, sem er lagt á lektur 34 x 70 mm, 12 mm vatnheldur krossvið búr undir lektur. Milli þak er lagt tvöföldum pappa af víðukenndri gerð. Tré pallar úti hvíla á steinsteyptum sívalningum sem aftur hvíla á frost fríri þjappaðri fyllingu. Allt gler er K-gler. Hiti er hefðbundin ofnakerfi. Í anddyri og á baðherbergi er hiti í gólf. Neyslulagnir eru í rör í rör kerfi. Gluggar eru úr gegnum fúgavardri furu, opnanleg fóg og hurðir eru úr origonpine. Með viðhaldsfriðum undirristum, fiberlistum m. einangrun. Reykskynjarar á völdum stöðum. Slökkvitæki í eldhúsi. Rofbró 3500 lítra frá víðukenndum framleiðenda, staðsett ca 15 m frá bústað, samkv. Heibrigðisreglugerð. Grunnflötur húss bruttó 115,7 m², þar af vagnageymsla 11,5 m²

Hámarks gildi Kólnunartalna:
 Útvæggir, 5" steinull 0,3 W/m² gr. C
 Gluggar, vegið meðaltal 2,0 - "-
 Hurðir 3,0 - "-
 Þak 220 mm steinullar einangrun 0,2 - "-
 Gólf a.m.k. 100 plasteinangrun 0,3 - "-

Undirritaður er aðalhönnuður og jafnframt hönnunarstjóri skv. gr. nr. :24 í lögum nr. 160 frá 2010

→	Flötaleið
BO	Björgunarpopp og stærð þess
g.n.f.	Gólfniðurfali
R	Reykskynjari
01-01	Númer rýma í skráningartöflu
h.s.t.	Handslökkvitæki

BREYTT 7. MARS 2016
 Frekari frágangur.

TEIKNISTOFAN Verkefni
FRÍSTUNARHÚS Á LÓÐINA
MÓSKYGGNIR 23 Í LANDI
ÚTHLÍÐAR BLÁSKÓGARBYGGD
 Heiti **GRUNNMYND, SNID**
AFSTÖÐUMYND
SKÝRINGAR

kvarði	1:100 og 1:1000	verk. nr	2016-04
dags.	23. FEB. 2016	dags br.	7. MARS 2016
hönnun	G. G.	teikn. nr	A-1
teikn	G. G.		

Hringbraut 17 220 Hafnarfirði
 s. 555-2020 FAX 555-2021
 Gísli G. Gunnarsson BPF kt. 020648-2409
 kvardi@kvardi.is

7973