




NORUR Útlit 1:100

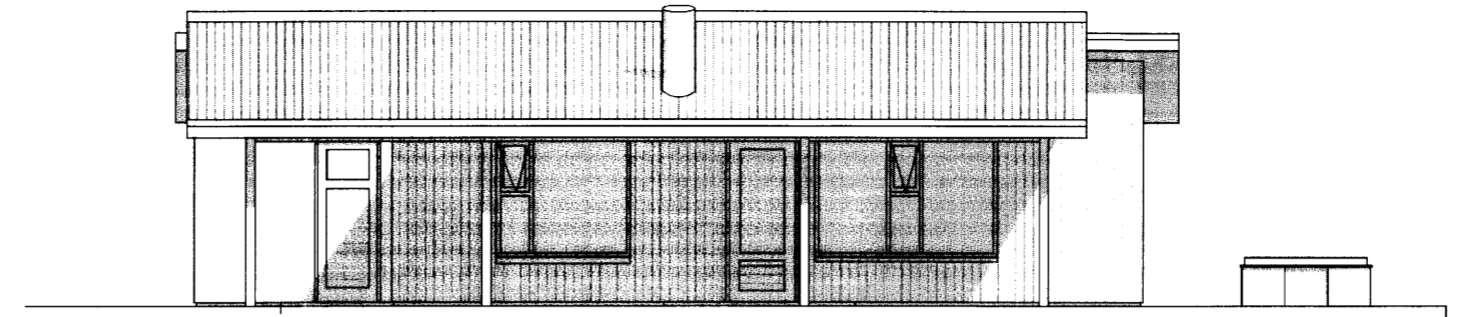


SUDUR Útlit 1:100

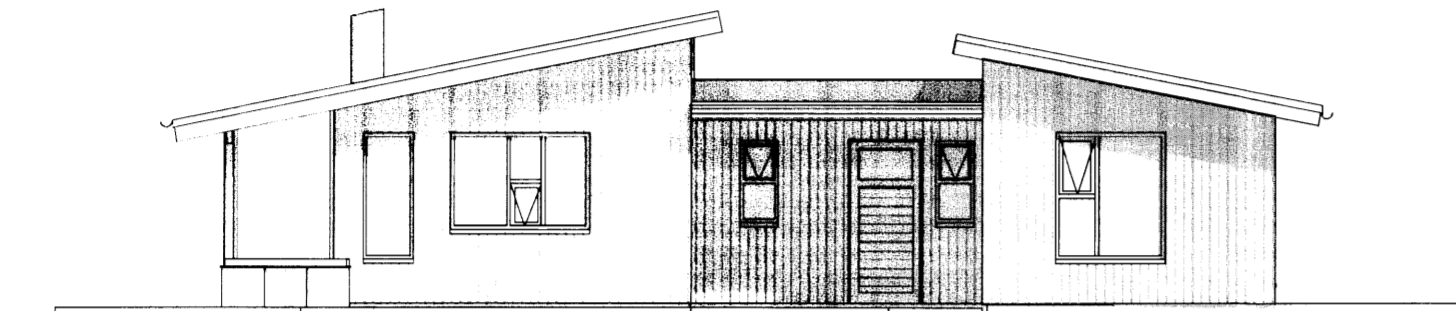

AUSTUR Útlit 1:100

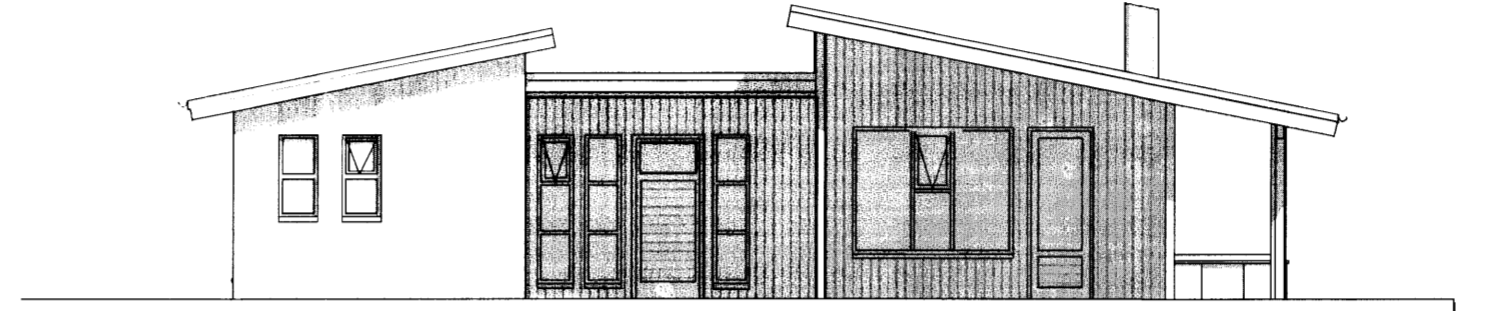

VESTUR Útlit 1:100

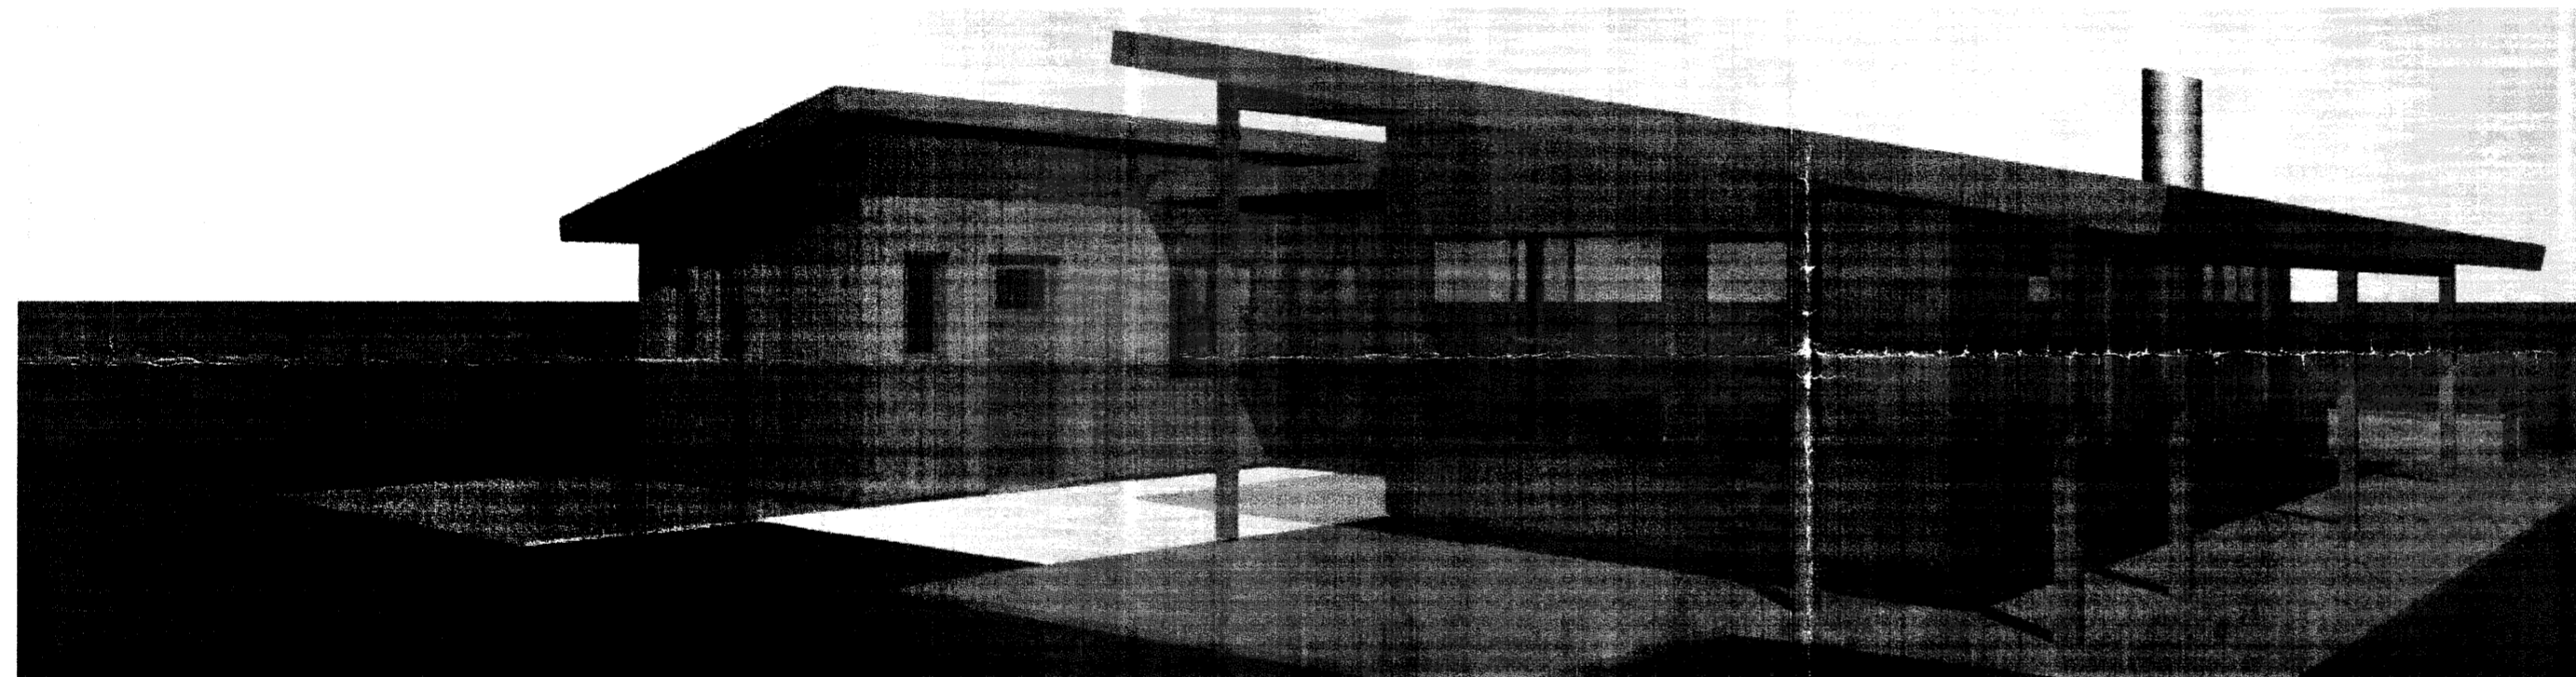

Skjalagæðing og höfðingisráðgjafi
 Samþykkt
 16 MARS 2016
 Gísli G. Gunnarsson
 Búvagn 7, Landi

	A	B	C	D	E	F	G	H	I	J	K	L	M	N	O	P	Q	R		
1	Skráningartafla: Mosaskyggjnr 23, Úthlíð Bláskógabyggð					Skrásetjari: Armann Óskar Sigurðsson														
2	Landnúmer: 223929					Kennitala: 140761-2069														
3	Matshlutanúmer: 01					Útgáfa: 4.01b					Dags: 23/02/16									
4	Uppskipting og lýsing					Stærðir														
5	D0	D1	D2	D3	D4	D5	D5M	D6	D7	D8	D9	D10a	D10b	D11	D12	D16	D17			
6	Lokun	Rým. hæð-röð	Nokun texti	Höfuð- *okkur	Eignar- hald	Bolttölur m²	Millitölur m²	Stigar m²	Op m²	Brúttótölur m²	Brúttótölur sh < 1,8	Salarhæð min	Salarhæð max	Brúttó rúmmál m³	Nettótölur m²	Birt fatarmál m²	Reiknitala skiptarúmmáls	Skipta- rúmmál m³		
7						115,7	0,0	0,0	0,0	115,7	0,0				391,1	93,0	115,7		295,740	
8	Matshluti																			
9																				
10	Botn														23,1					
11																				
12		01	1. hæð			115,7	0,0	0,0	0,0	115,7	0,0			368,0	93,0	115,7				
13	A	0101	Fristundahús	N	0101	115,7				115,7		2,76	3,84	368,0	93,0	115,7	3,18	295,740		
14																				
15																				
16	Athugasemdir																			
17																				
18	Sameignir sumra																			
19																				
20																				
21	Eignarhald																			
22																				
23																				
24																				
25		0101	Fristundahús			115,7				295,740									295,740	
26																				
27	Alls					115,7				295,740									295,740	
28																				

BREYTT 7. MARS 2016
 Frekari frágangur.

TEIKNISTOFAN Verkefni
FRÍSTUNARHÚS Á LÓÐINA
MOSASKYGGJNR 23 Í LANDI
ÚTHLÍÐAR BLÁSKÓGARBYGGÐ
 Heiti **ÚTLITSMYNDIR**
SKRÁNINGARTAFLA,
3D MYNDIR

kvarði _____ verk. nr 2016- 04
 dags. 23. FEB. 2016 dags br. 7. MARS 2016
 hönnun G. G. teikn. nr **A-2**
 teikn G. G.

Hringbraut 17 220 Hafnarfirdi
 s. 555-2020 FAX 555-2021
 Gísli G. Gunnarsson BFI kt. 020649-2409
 kvardi@kvardi.is