




**1 Austur**  
1 : 100

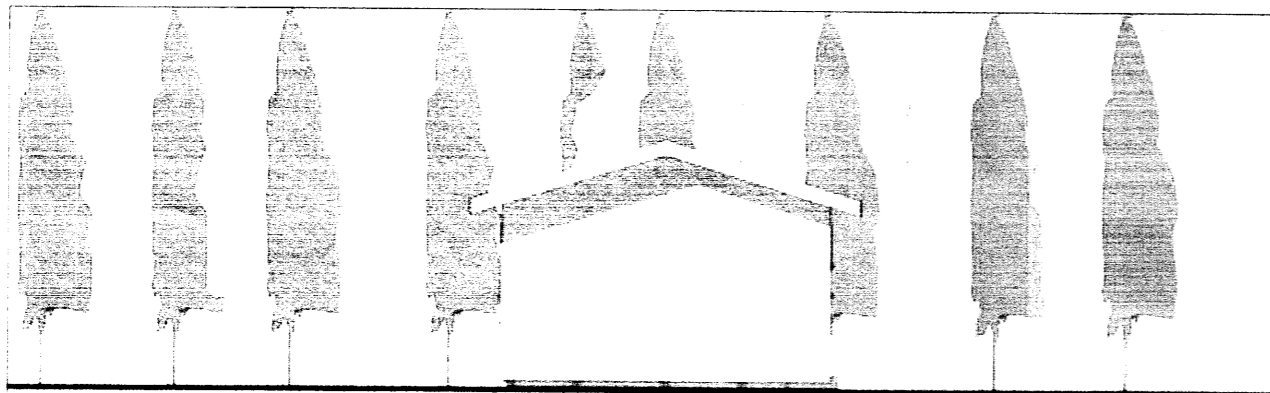



**2 Norður**  
1 : 100

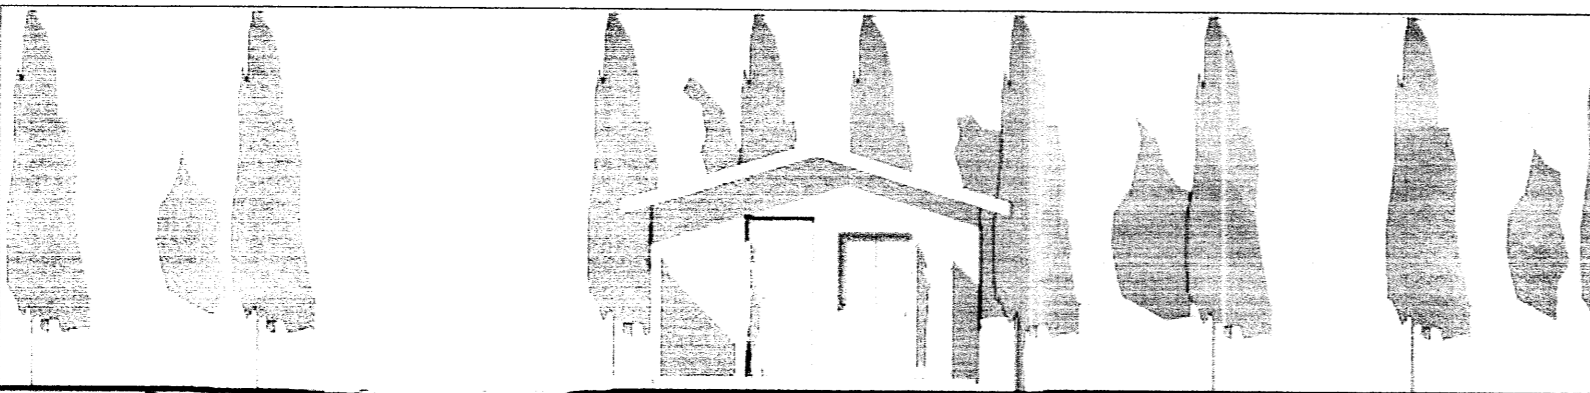



**3 Suður**  
1 : 100

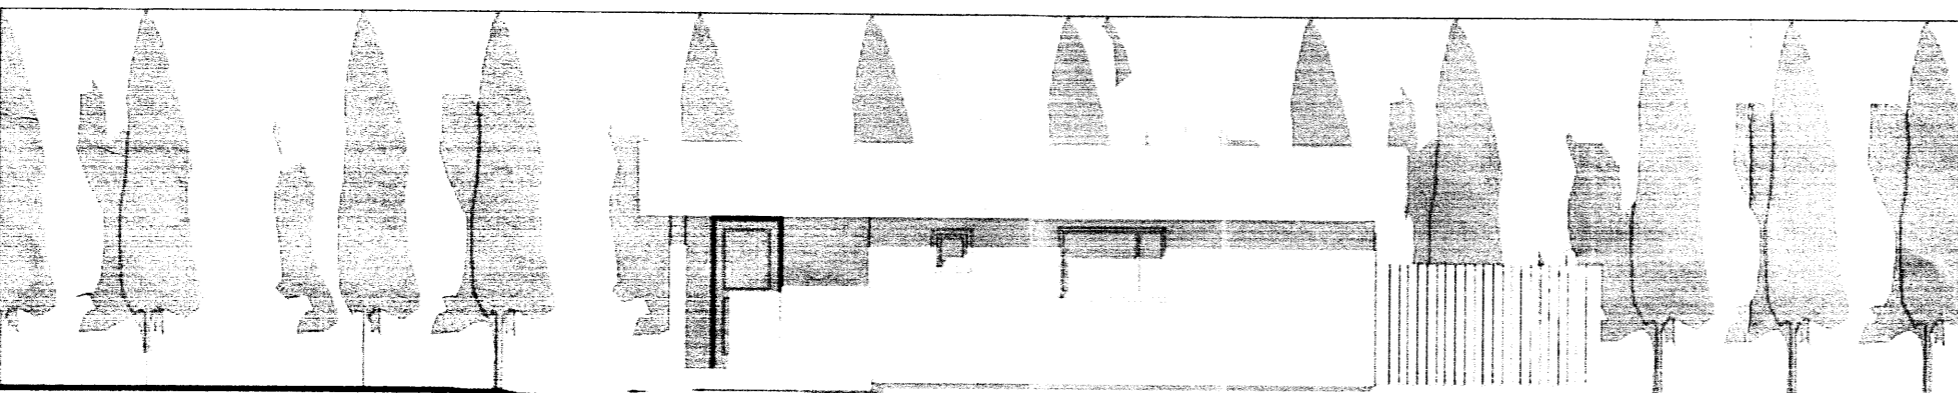

**4 Vestur**  
1 : 100

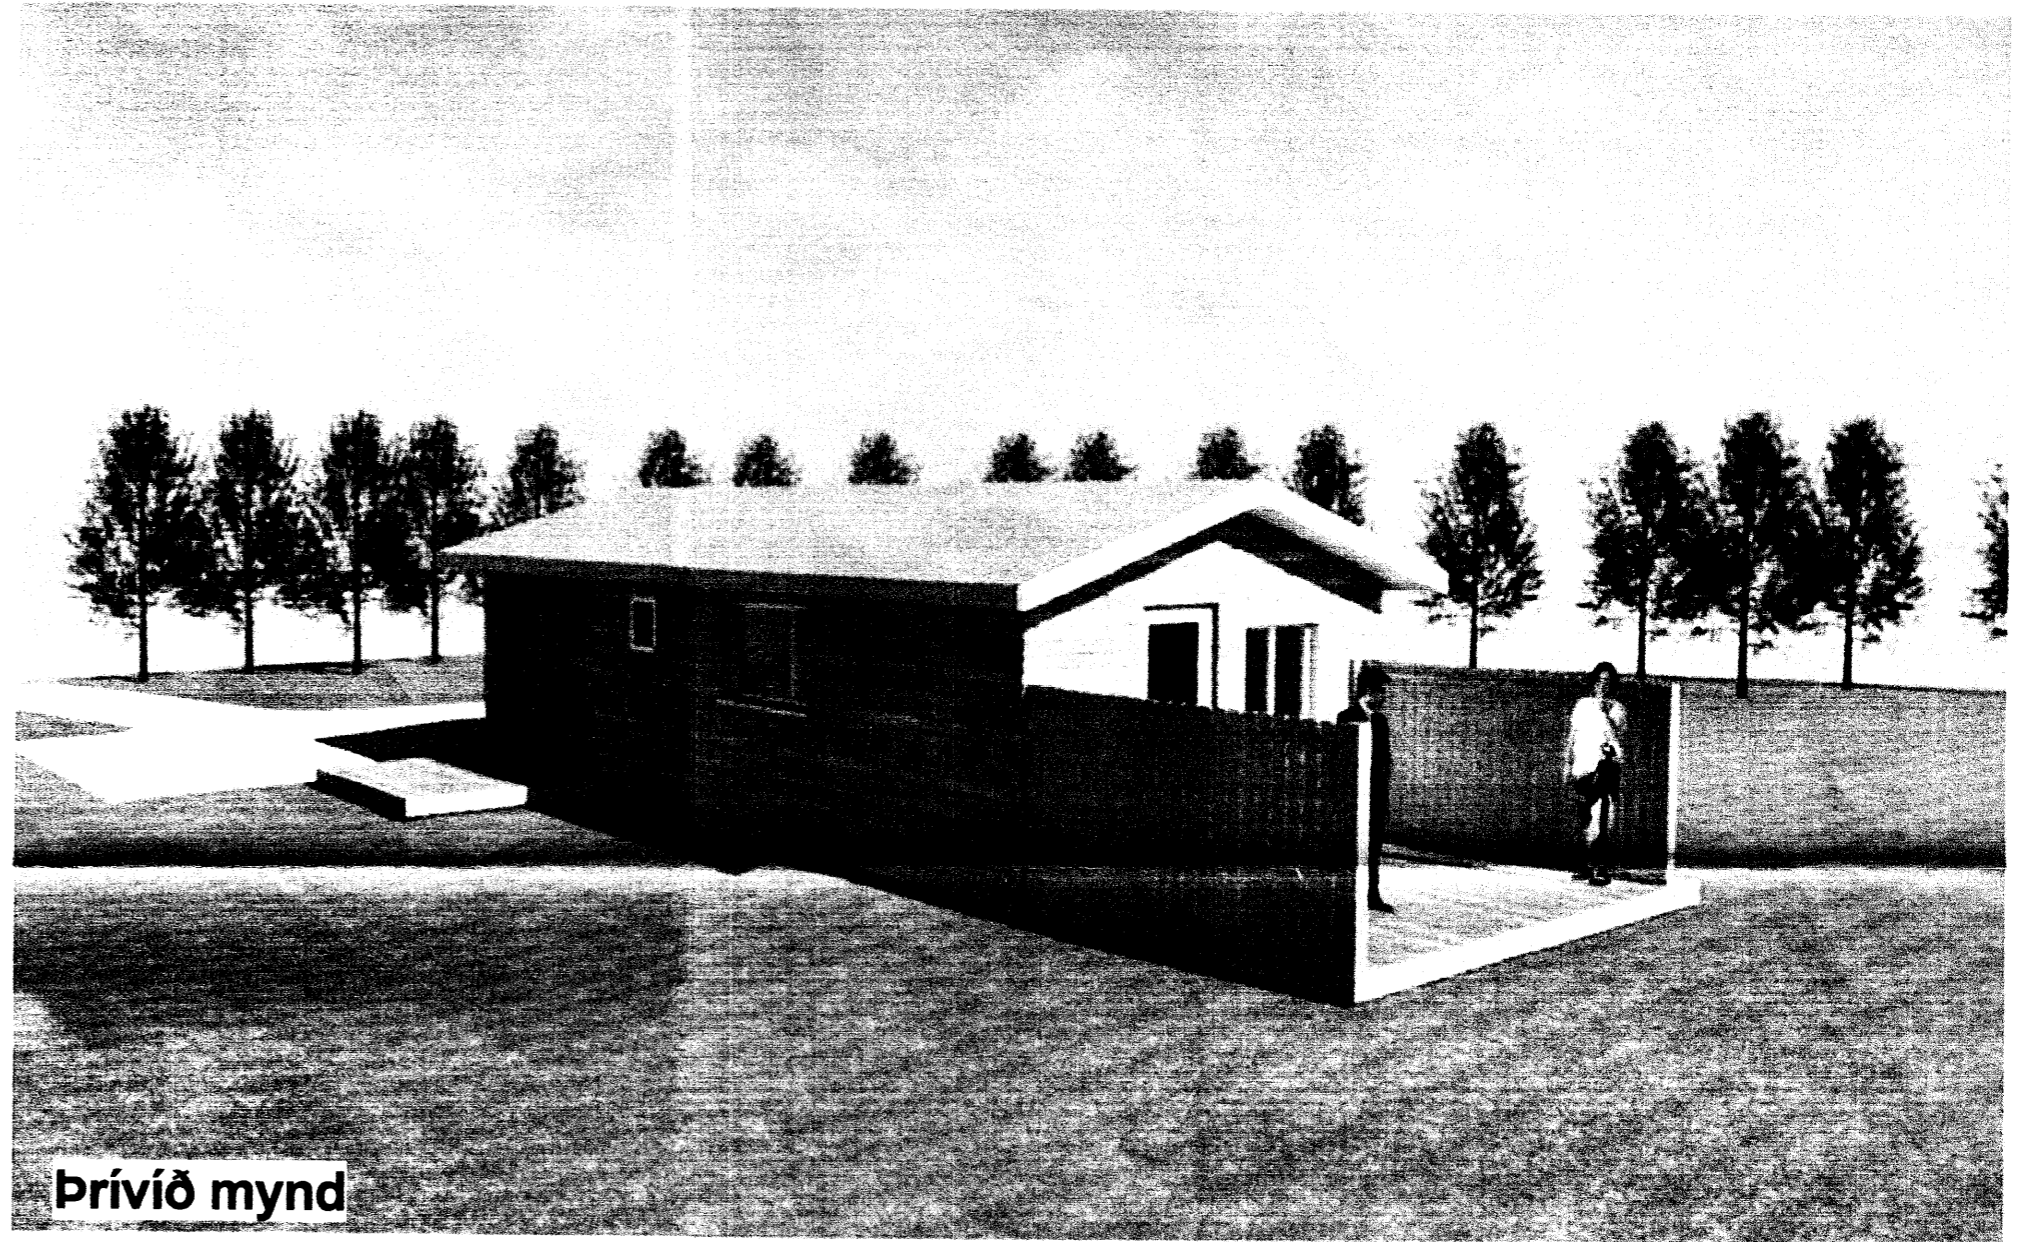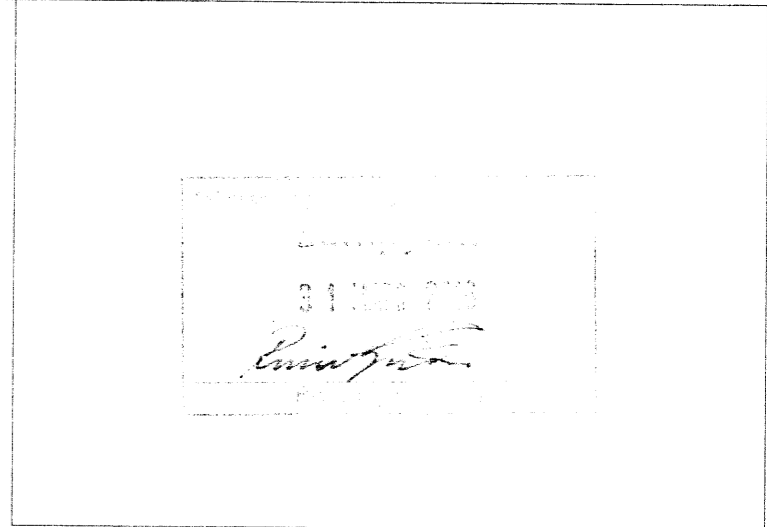

Þrívíð mynd
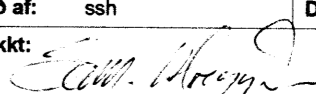
| Útg.   | Dags.   | Skýring      | Br.af.            |
|--|---|--------------|-------------------|
| Verkefni:<br><b>Lindargata 6</b>   |   |              |                   |
| Sveitarfélag:<br>Biskupstungum, Bláskógabyggð  |   |              |                   |
| Verkefngund:<br>Sumarbústaður / Frístundahús   |   |              |                   |
| Landnúmer:   | 186574  | Staðgreinir: | 8721-01 7725-0060 |
| <b>01</b>  |   |              |                   |
| <b>Útlit</b>   |   |              |                   |
| Hannað af:   | ssh   | Matshluti:   | 01                |
| Teiknað af:  | ssh   | Mælikvarði:  | 1 : 100           |
| Yfirarið af:   | ssh   | Dagsetning:  | 07.03.2016        |
| Samþykkt:  | <br>Ábyrgðarmaður og réttthafi:<br>Samuel Smári Hreggviðsson,<br>kt.: 2007524659 |              |                   |
|  <b>HÚSEY ehf.</b><br>Stóru-Sandvík 4, 801 Selfoss<br>Sími: 482-1738 / 898-9199<br>Kt.: 590385-0699<br>Netfang: husey@internet.is |   |              |                   |
| <b>14-683</b>  | — — — A   |              | <b>02</b>         |
| Verknúmer  | Svæði   | Áfangi       | Ábyrgð            |
| Númer  | Útgáfa  |              | Útgáfa            |
| <small>HÖNNUÐUR ÁSKILUR SÉR ALLAN RÉTT Á TEIKNINGUM - FJÓLFOLDUN ER HÁÐ SKRIFLEGU SAMÞYKKI</small>   |   |              |                   |

