

**3 Sniðmynd**  
1 : 100

**BYGGINGALÝSING:**  
Byggingin er fristundahús (sumarbústaður) á einni hæð með lágu risi.

**ÚTVEGGIR:**  
Útveggir eru upphaflega byggðir úr bjálkabítum en hefur verið eingrað og klætt að utanverðu með liggjandi Canexelklæðningu. Útveggurinn er einangaður, með 100 mm. steinull (pétull). U-gildi er 0,25 W/m<sup>2</sup>K.

**GLUGGAR OG HURÐIR:**  
Gluggar og hurðir eru úr timbri, tvöfalt einangrunargler er í gluggum. Gler er Top N+ einangrunargler, eða sambærilegt, með U-gildi 1,9 W/m<sup>2</sup>K. Vegið meðaltal U-gildis glugga er 1,81 W/m<sup>2</sup>K. Vegið meðaltal U-gildis hurða er 2,63 W/m<sup>2</sup>K.

Vegið meðaltal U-gildis útveggja að teknu tilliti til glugga og hurða er 0,81 W/m<sup>2</sup>K.  
Heildarleiðnitap er 1,55 W/m<sup>2</sup>K, miðað við gólfplatarmál.

**UNDIRSTÖÐUR OG BOTNPLATA:**  
Undirstöður eru úr steinsteypu en gólf er úr timbri. Einangað er með 150 mm. steinull(pétull) á milli gólfbita. U-gildi er 0,20 W/m<sup>2</sup>K.

**ÞAKVIRKI:**  
Þak er borð uppi af timbursperrum og einangað á milli sperra með 150 mm. steinull (þakull), U-gildi er 0,20 W/m<sup>2</sup>K.

Heildarorkubörf hússins er 35.300 kWst.

**INNVEGGIR:**  
Léttir innveggir eru timburbjálkar.


**LAGNIR:**  
Neysluvatnslagnir eru rör í rör og koma í gólf og milli veggi. Rafagnir eru lagðar á hefðbundinn hátt í veggjum og í lofti.

**VATNSÖFLUN OG SORPHIRÐA:**  
Vatnsveita og sorphirða er á kostnað og ábyrgð húseignenda.


**FRÁVEITA:**  
Fráveita tengist í a.m.k. 2800 l. rotþró. Hafa ber samráð við byggingarfulltrúa og heilbrigðiseftirlit um staðsetningu rotþróarinnar.

**BRUNAMÁL:**  
Björgunarop eru út um útihurðir og út um oppanlega glugga.

**STÆRDIR:**  
Sumarbústaðurinn, mhl.01, er að grunnfleti samtals 39,6 m<sup>2</sup>. Heildarummál byggingarinnar er 113,3 m<sup>2</sup>. (Sjá skráningartöflu)

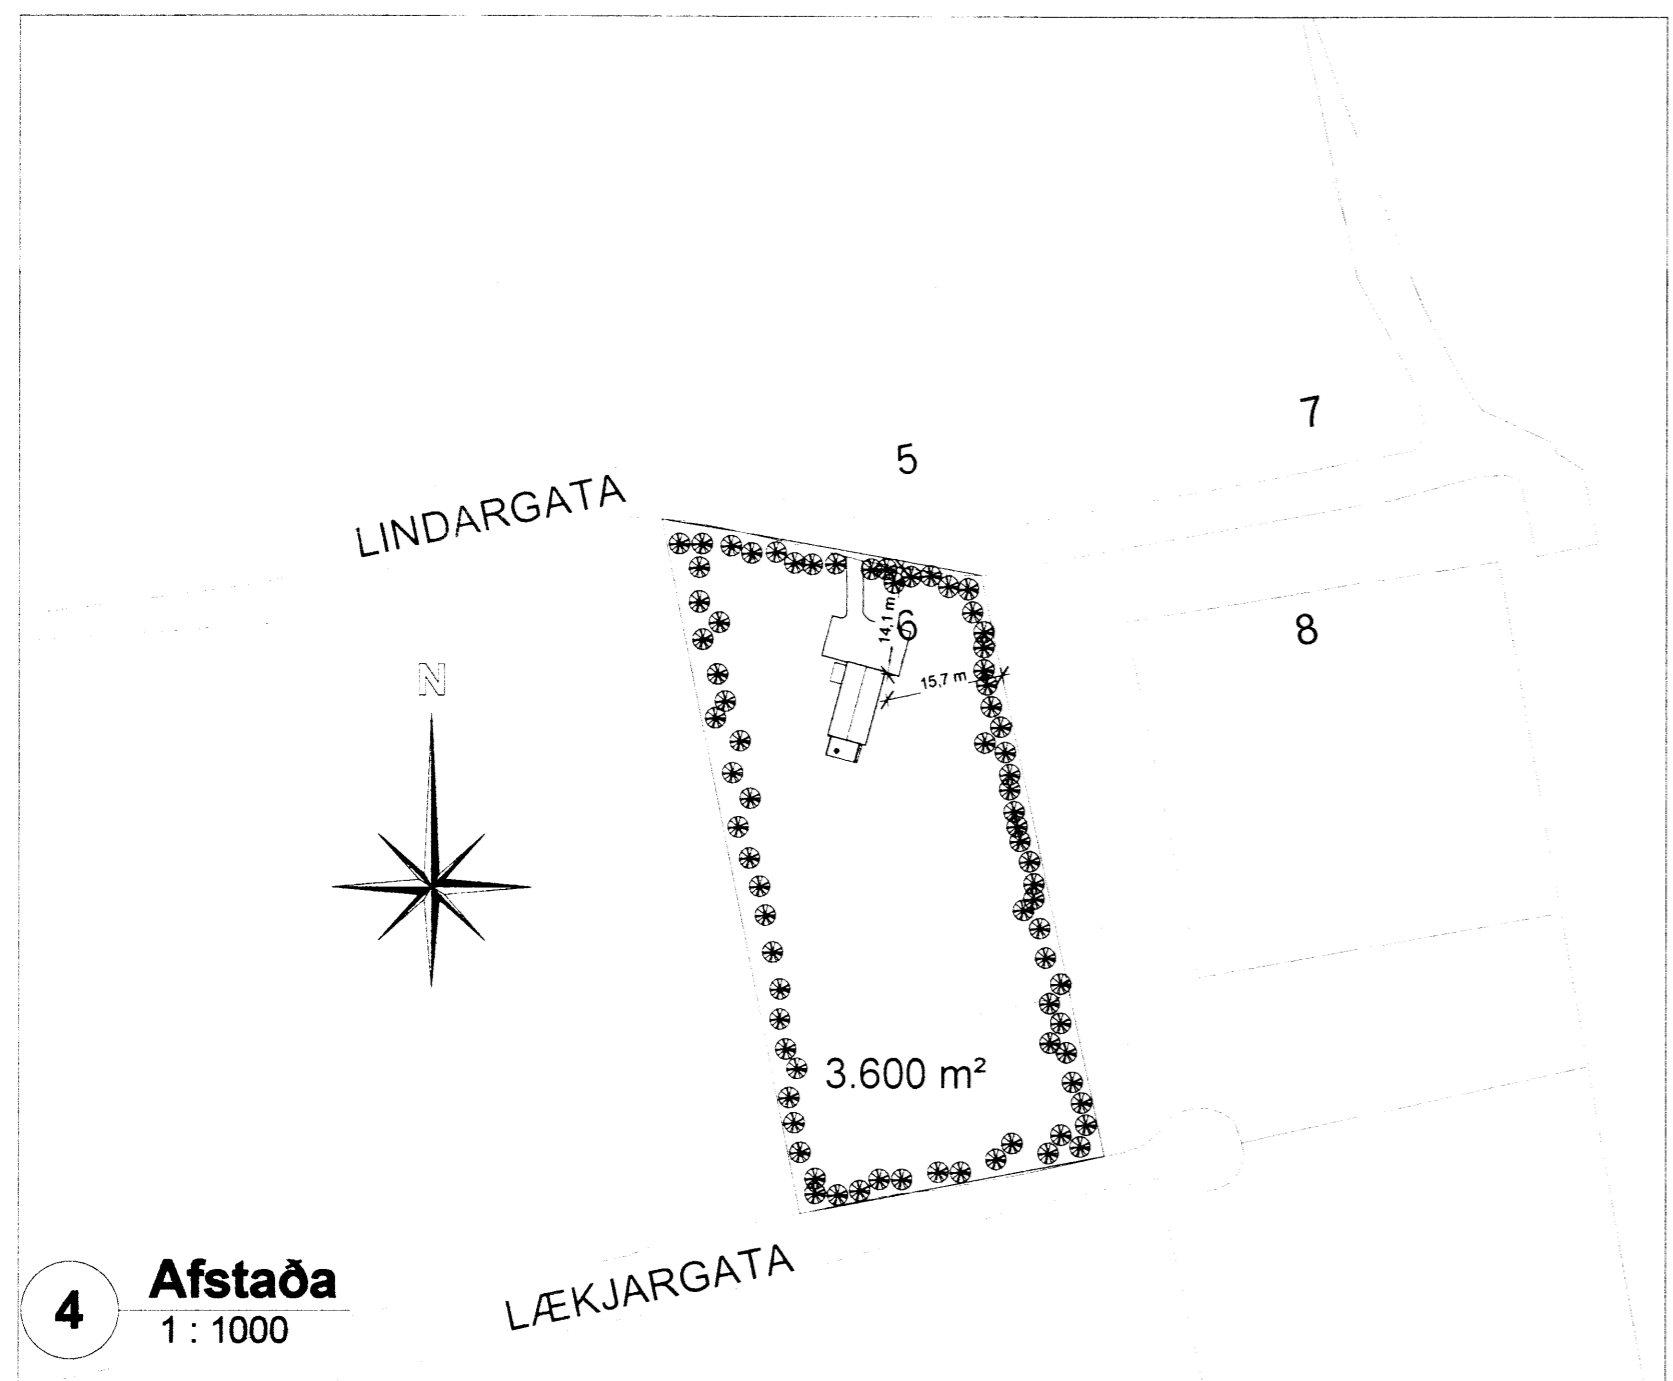

**4 Afstaða**  
1 : 1000

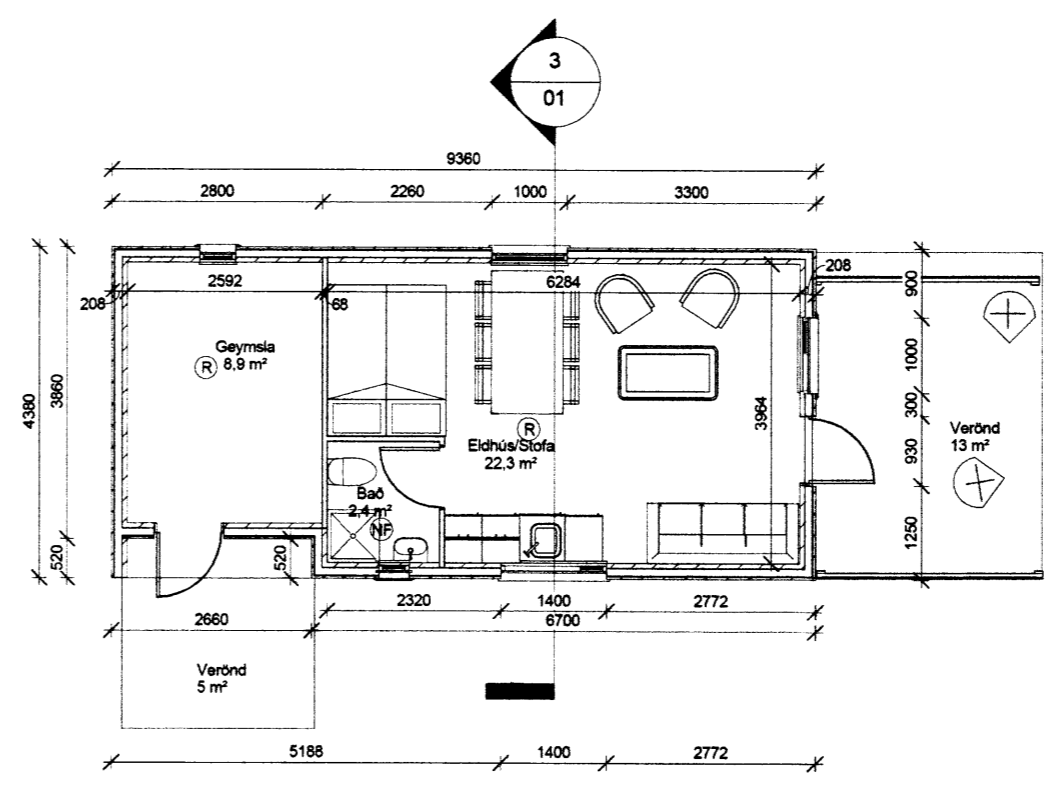


**1 Hæð 1, Grunnmynd**  
1 : 100

Útg.	Dags.	Skýring	Br.af.
Verkheiti: <b>Lindargata 6</b>			
Sveitarfélag: <b>Biskupstungum, Bláskógabyggð</b>			
Verktegund: <b>Sumarbústaður / Fristundahús</b>			
Landnúmer:	186574	Staðgreinir:	8721-01 7725-0060
<b>1</b>			
<b>Grunnmyndir</b>			
Hannað af:	ssh	Matshluti:	01
Teiknað af:	ssh	Mælikvarði:	As indicated
Yfirfarið af:	ssh	Dagsetning:	07.03.2016
Samþykkt:	<i>Samuel Smári Hreggviðsson</i>	Ábyrgðarmaður og réttihafi:	Samuel Smári Hreggviðsson, kt.: 2007524659

**HÚSEY ehf.**  
Stóru-Sandvík 4, 801 Selfoss  
Sími: 482-1738 / 898-9199  
Kt.: 590385-0699  
Netfang: husey@internet.is

<b>14-683</b>	-	1	-	1	-	<b>A</b>	<b>01</b>	Útgáfa
Verknúmer	Svæði	Áfangi	Ábyrgð	Númer	Útgáfa			

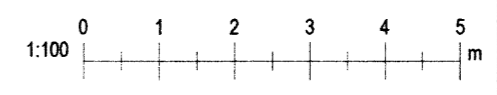

Útprintun: 11/01/14  
Vísistöð: 7.3.2016 14:35:57

Bláskógabyggð: A2