



Skráningartafla: Amarahólsbraut 4, 801 Grímsnes og Grafningshreppi.					Skrásetjari: Grétar H. Jónsson.													
Landnúmer: XXXXXX					Kennitala: 170347-4479													
Matshlutanúmer: 01					Útgáfa: 4.01t Dags: 5.10.2010													
Uppskipting og lýsing					Stærðir													
D0	D1	D2	D3	D4	D5	D5M	D6	D7	D8	D9	D10a	D10b	D11	D12	D16	Reiknitala	D17	
Lokun	Rými hæð-röð	Notkun texti	Höfuð-flokkun	Eignar-hald	Botnflötur m²	Milliflötur m²	Stiggar m²	Op m²	Brúttóflötur m²	Brúttóflötur sh < 1,8	Salarhæð mín	Salarhæð max	Brúttó rúmmál m³	Nettóflötur m²	Birt flatarmál m²	Reiknitala skiptarúmmáls	Skiptarúmmál m³	
Matshluti					136,4	0,0	1,4	1,4	129,8	21,3				396,4	114,1	108,5		332,342
Botn													17,8					
A	01	1. hæð	N	0101	89,2	0,0	1,4	0,0	89,2	0,0			274,3	75,9	89,2		233,772	
C	0101	Íbúð	S	0101	89,2		1,4		89,2		2,55	4,54	274,3	75,9	89,2	3,08	233,772	
		Sólpallur			124,2				124,2							0,00	0,000	
A	02	2. hæð	N	0101	47,2	0,0	0,0	1,4	40,6	21,3			104,3	38,2	19,3		89,770	
A	0201	Svefni loft	V	0101	42,0			1,4	40,6	21,3			98,8	38,2	19,3	2,35	89,770	
A	0202	Afgangsrými	S	0101	5,2						0,25	1,53	5,5					
B	0203	Svalir			8,8				8,8							1,00	8,800	
Athugasemdir																		
Sameignir sumra																		
Eignarhald																		
Eignar-hald	Notkun texti	Birt flatarmál m²	Skiptarúmmál Séreign m³	Séreign og sameign m³														
0101	Íbúð	108,5	332,342	332,342														
	Alls	108,5	332,342	332,342														

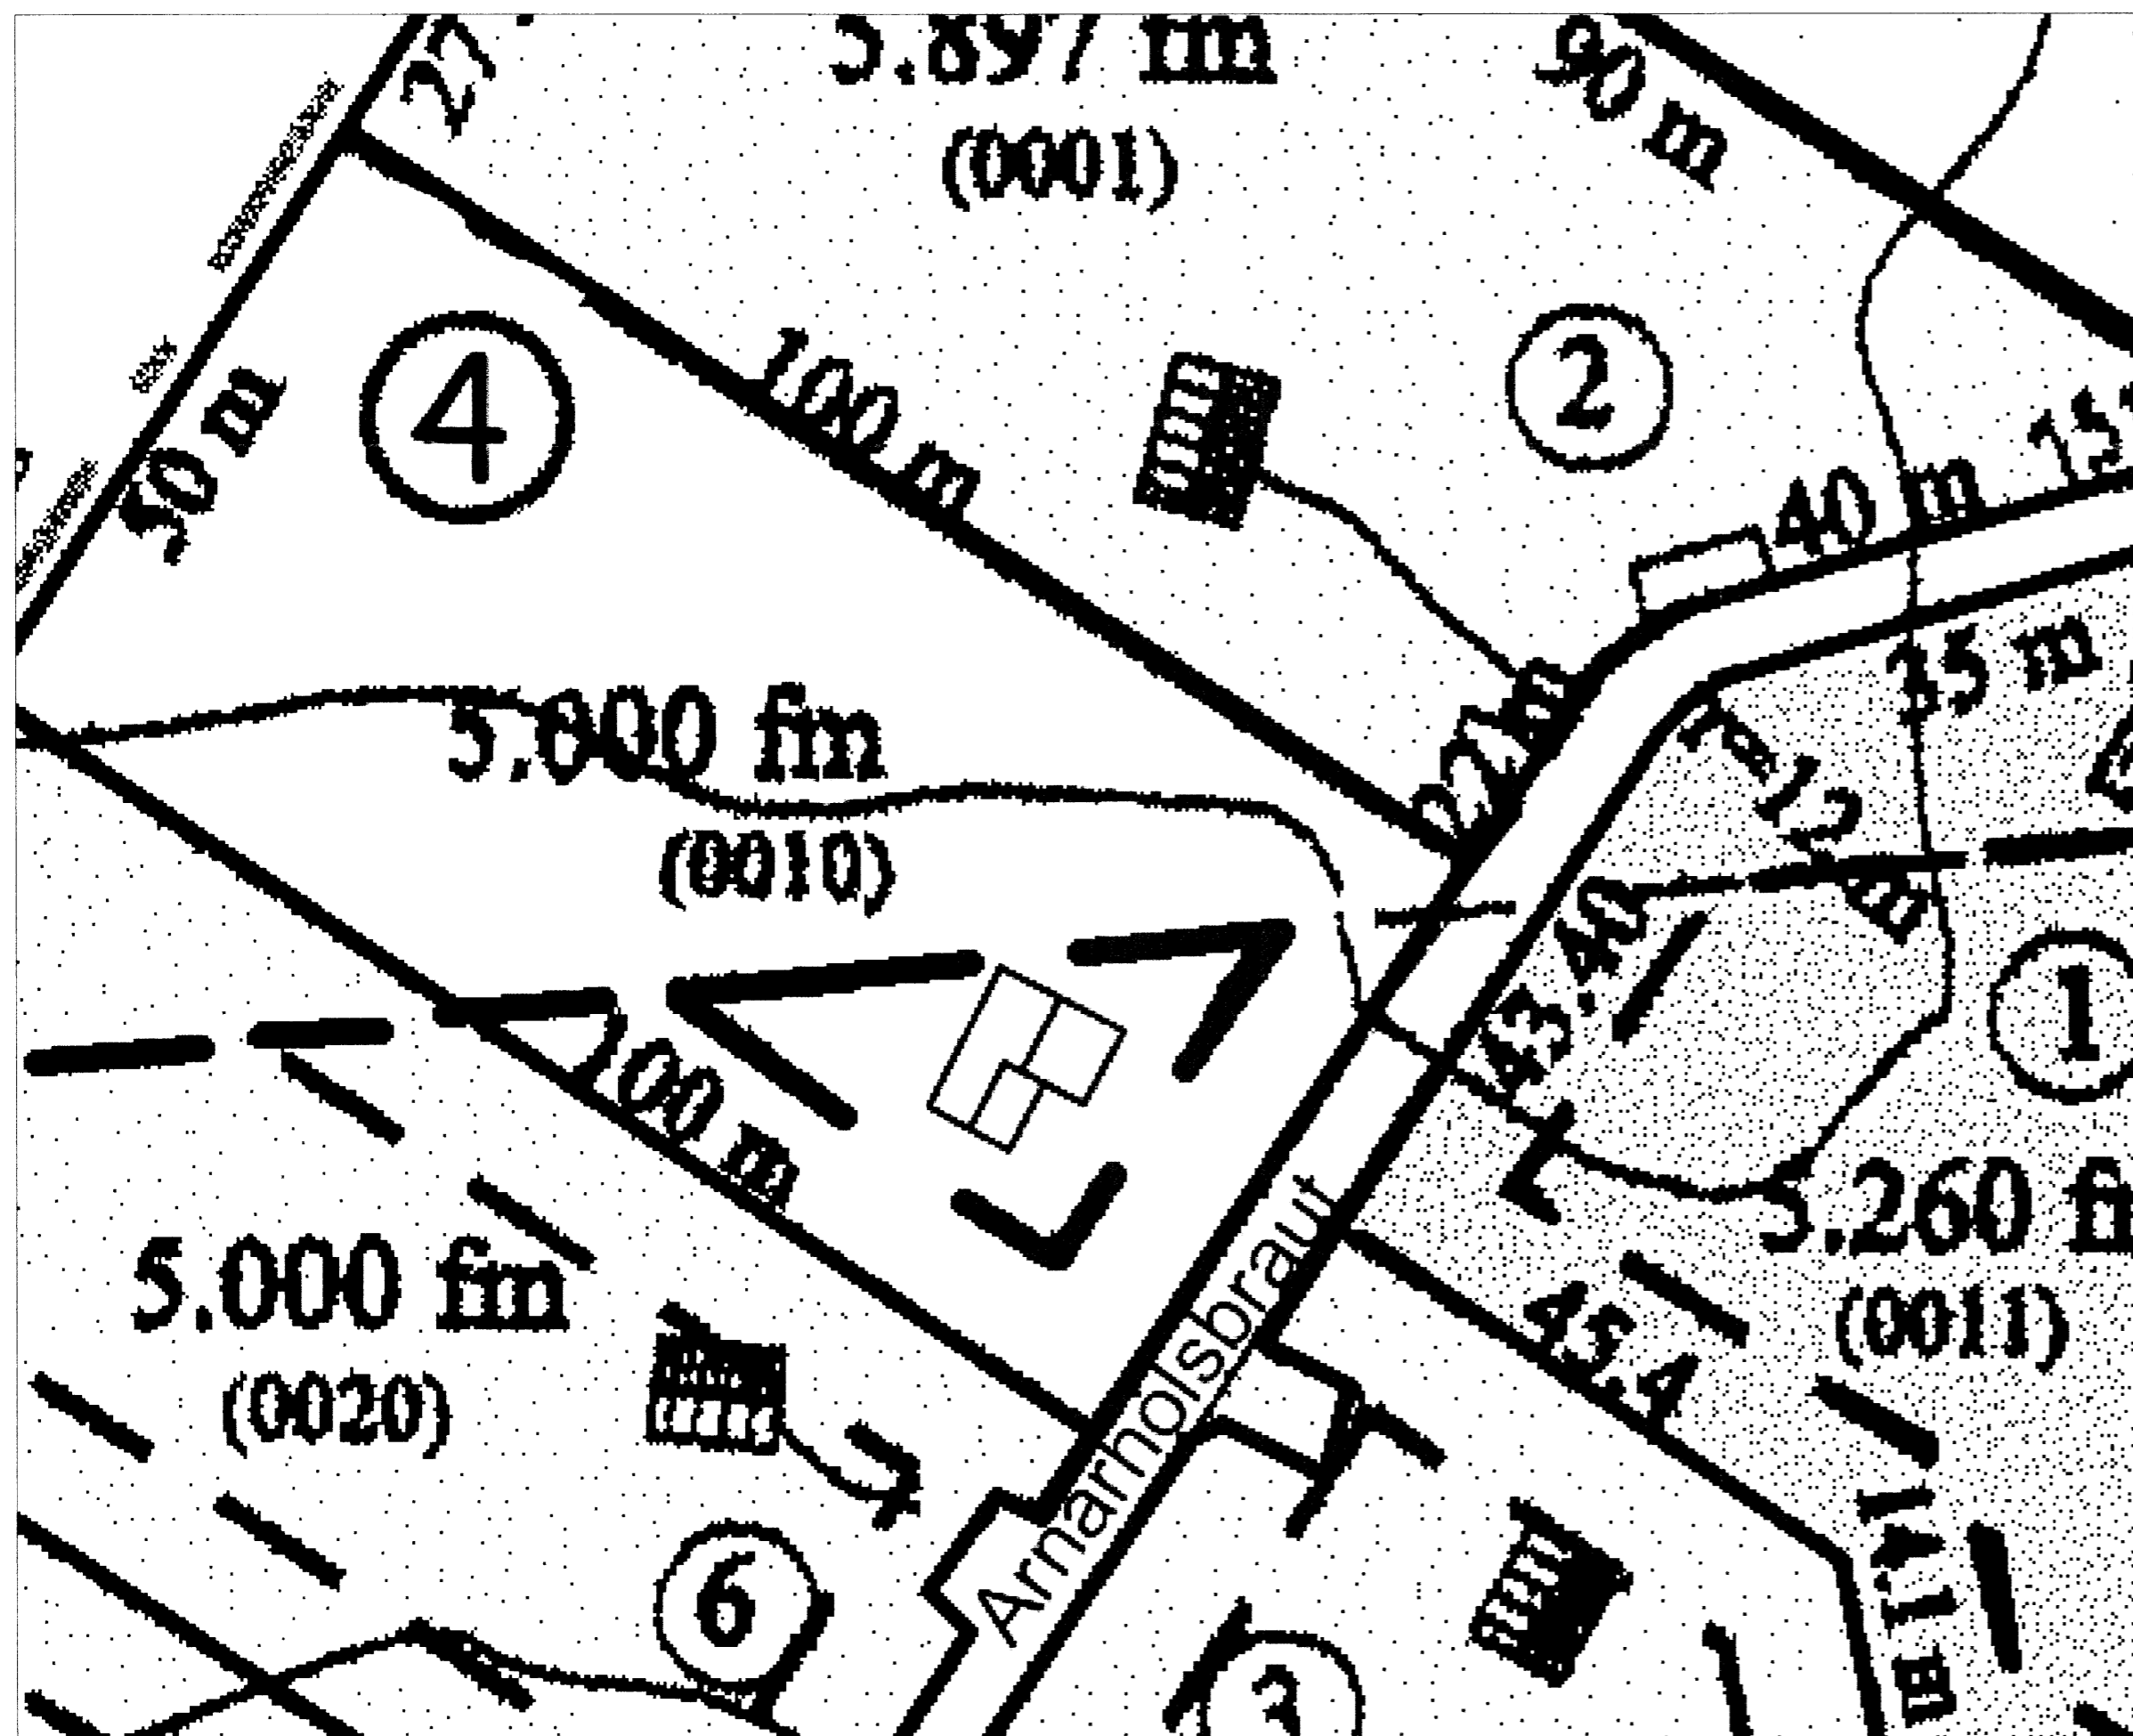

Afstöðumynd mkv. 1:500

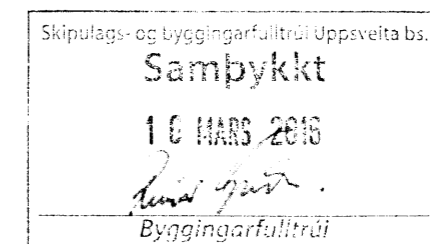

ALMENNAR SKÝRINGAR:

Efni og gerð:
Sökkull er steypir bitar á þjappaðri frostfríri grús. Þak er timburþak, klætt með borðum og þar á kemur báruð málmklæðning. Veggir eru gerðir úr timbri klæddir að utan með lágrétrí timburklæðningu. Lagnir eru lagðar í vegg og gólf.

Við val og staðsetningu á handsökkvitækjum má leita ráðgjafar hjá slökkviliðsstjóra og hafa ber hliðsjón af leiðbeiningum og reglum Brunamálastofnunar ríkisins og Vinnueftirlit ríkisins. Handsökkvitæki skulu vera í samræmi við ÍST-EN3.

Allar úthurðir (hurðarflakar) eru 900 mm að breidd, einnig hurð inn úr anddyri, aðrar hurðir eru 800 mm.

ANNAD:

Einstakir byggingahlutar skulu uppfylla eftirfarandi U-gildi:

Byggingarhluti W/m² K

- Útveggir..... 0,40 (150 mm steinull)
- Þak..... 0,20 (180 mm steinull)
- Gólf..... 0,30 (150 mm steinull)
- Gluggar (k-gler)..... 2,00 (Tvöfalt k-gler)
- Hurðir..... 3,00 (35 mm gegnheill viður)

Öll mál eru í mm, nema annað sé tekið fram.

Br. nr.	Dags.	Af.	Breyting
(A)	2010-07	JHG	Svölum bætt við
(B)	2010-09	JHG	Kvisti bætt við
(C)			
(D)			
(E)			

Arnarhólsbraut 4 801 Grímsnes og Grafningsshr.	Teikn nr: 102
Aðalteikningar Afstöðumynd, skráningartafla	Frumstærð: A2
Dags: 2010-09 Mkv: 1:500	Hann: GPS
Samp: <i>[Signature]</i> 020162-3099 V.nr: 10-024	Teikn: JHG

VGS 7993
VERKFRÆÐISTOFA
GUÐJÓNS P. SIGFÚSSONAR EHF.
AUSTURVEGI 42, 2. HÆÐ,
800 SELFOSSI
S: 482 2805, F: 482 3818
NETFANG: VGS@VGS.IS