

#### Breytingalýsing:

##### Breytingar Innanhúss:

Herbergjaskipan er breytt, með þeim hælti að þau nýta númerandi geymslu og steckka því í samhengi við það. Áðal-svefnherbergi er fært til og verður hið staekkáða herbergi. Miðherbergið verður áfram kójuherbergi, en gert ráð fyrir tvíum fullorðnum gestum í hvori hina herbergjánum. Gert er ráð fyrir allt að sex gestum í hvert hús.

Hurðir að herbergjunum eru færðar. Einnig er nú gert ráð fyrir björgunaropni á hin breyttu herbergi á galli hússins (sjá útliti).

Gólfnefni er tvennslags, annarsvegar dökkr flissar-líki (dúkur), sem ganga í gegn um húsið mitt og inn á baðherbergi. Hinsvegar er um parket-líki að ræða (dúkur), í herbergjum og stofum og sem einnig gengur inn í eldhúsrýmið.

Gert er ráð fyrir að klæða alla innveggi í hvíttubum A-gæða Spón. Stærð eininganna er 2.400 x 600mm, en sú neðsta hátt á hæð.

Loftu skulu málud hvít, en bitar í litatón.

Gert er ráð fyrir því að endurnýja eldhúsinnréttingu að hluta. Sjá Mylgiskjal um gerð og möguleika innréttингa. Skoðað verður með breytingar á tækjakosti eldhúss og hvort sum verði frekar innbyggð.

Baðherbergi verður eins og það er, nema hvað göllleini verður breytt. Í það sama og gengur eftir miðu húsinu.

Sjónvarpsstáðsetningu verður breytt, til að verða í miðju húsinu. Um verður á ræða flatskjá á snúanlegri festingu, sem þá er haegt að snú hvort heldur að stofu eða borðstofu. Búnaður til fjarskipta, sem og fyrir sjónvarp verður komið fyrir í lítilli hillu, sem mun ganga út úr sama vegg. Ath. að opna þarf veginn fyrir nýjar tengingar.

Innréttigar í Stofu: "Bókahilla" og "Hlutaahilla" eru sbr. fylgiskjal.

##### Breytingar Utanhúss:

Gert er ráð fyrir að málá húsin tvílit. Klæðningar í einum lit, en glugga umgjörð og þakskegg og burð í öðrum.

Gluggasetningu í húsumum afianverðum verður breytt, til að koma fyrir björgunaropnum á breytta svefnáðstöðu. Opnanlegum gluggum einnig breytt og háir gluggar undir þakskeggi lokað af og klætt yfir. Hurð inn í geymslu er lokað.

Ath.




Gert er ráð fyrir að færa Hilagrind og Heita-polts búnað úr númerandi geymslum (þar sem það á við) og gera líttinn "skúr" umgjörð utan um bann búnað, sem nýttist þá einnig til að geymslu úthúsgagna. Þau hússana sem eru með þennan búnað í kjallara hússanna þarf ekki að færa búnaðinn, en stækkun herbergjánum verður hin sama.

**VADNES - SFR - TRÖNUHRAUN**  
Skiðingar á verkefni: Breytingar Innanhúss, Breyting á Glugga


**BYGGINGARNEFDARSETT**

**FASTEIGN:** #1 Fastanúmer: 220 - 8333

| teikning: nr.  | GRUNNMYND  |
|--|--|
| mkv.   | 1:2.000/1:100                                      |
| teiknað  | IÖG / KSÁ  |
| dags.  | 21.08.'15  |
| breyt..  | 13.04.'16  |
| verkkaupi:   | SFR  |
| Thorvaldsensstræti 6<br>101 Reykjavík<br>Sími: 5511-065<br>nexus@2beis.is  | Ivar Órn Guðmundsson arkitekt fai. kl. 130865 3489 |
| Einkundunarskrift: NEDUS arkitektur, Tækning, 3602 maður um með-reiknum hæðir, 10% hæðir óinnskrift með 10% hæðir. | 8010 EXCELSIOR ARKITEKTAR                          |

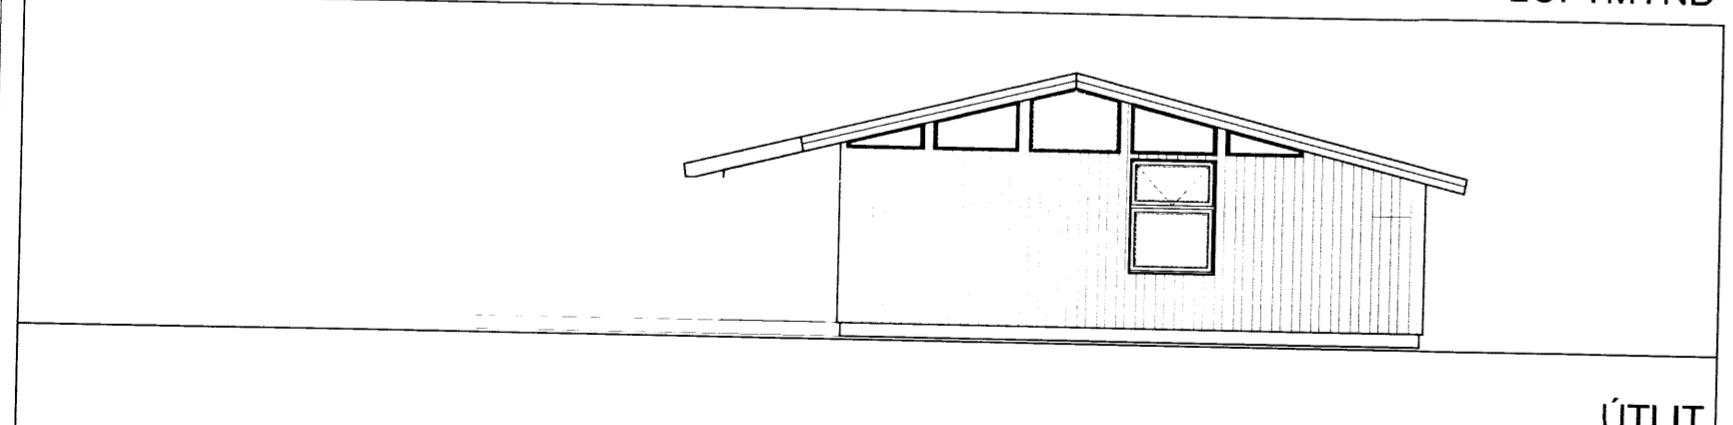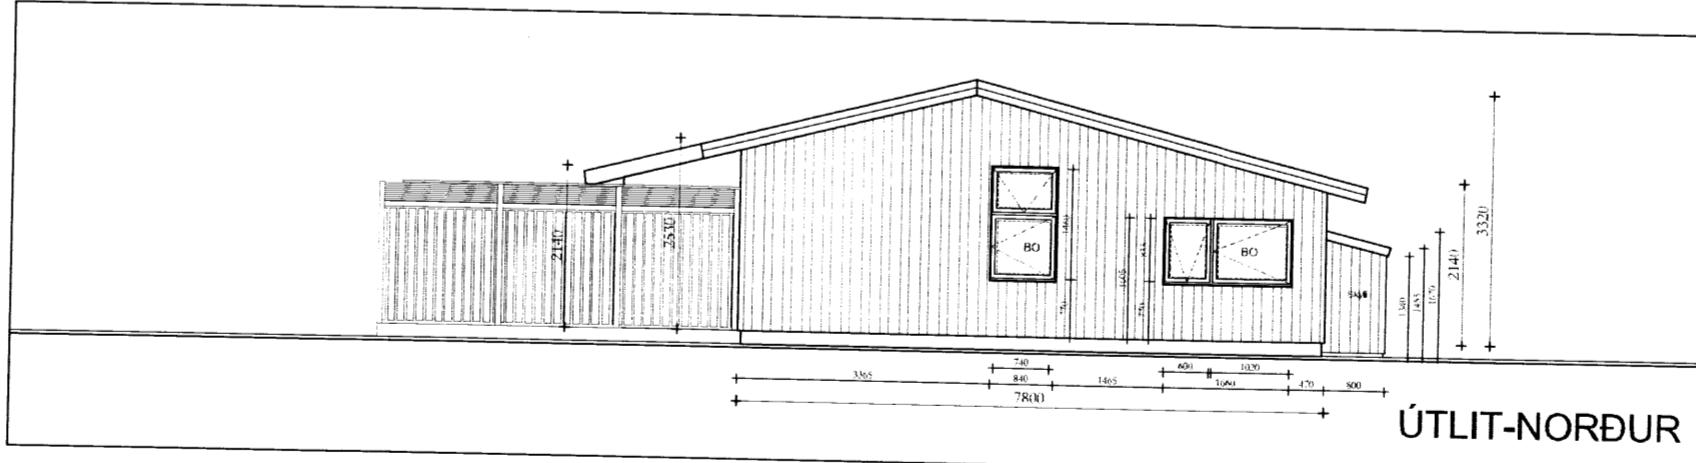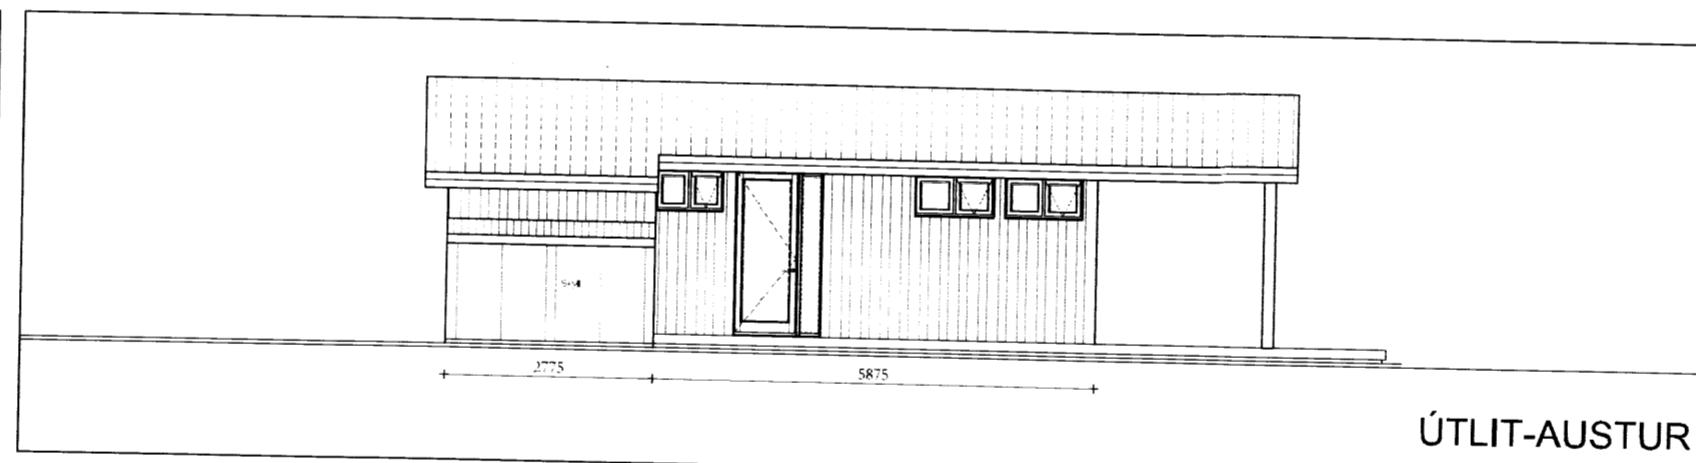

**FYRIR-BREYTINGAR**

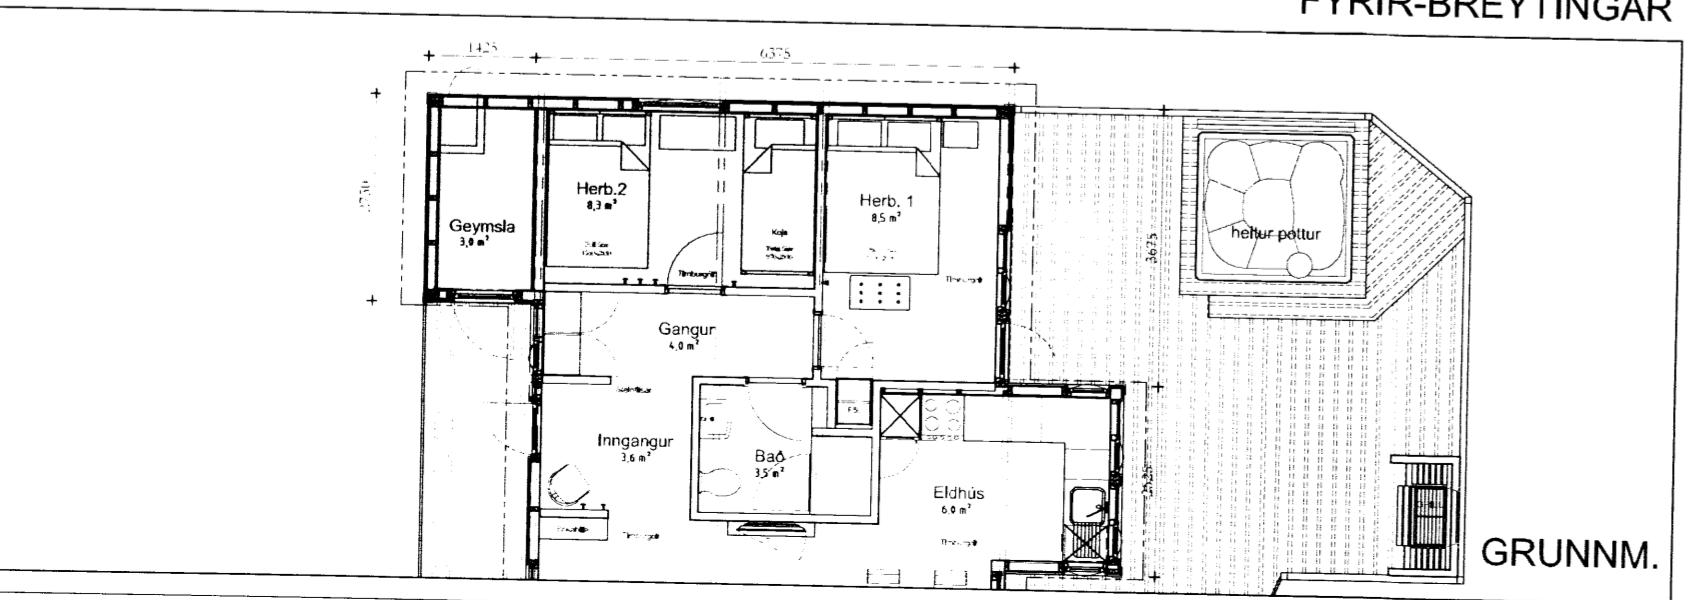

#### Breytingin:

Um er að ræða breytingu á skipulagi hússanna 8 að innan. Stærðir breytast ekki og önnur útlit ekki heldur. Útlit eru sýnd í samhengi við það til gerðar breytingar á Gluggasetningu bakhliðar hússins. Lítill skápur fyrir inntök er settur utan á sum hússanna, þar sem lagnir hafa verið færðar úr kjallarárými.