


UNDIRRITUN HÖNNUNARSTJÓRA

Paulína Lörðin

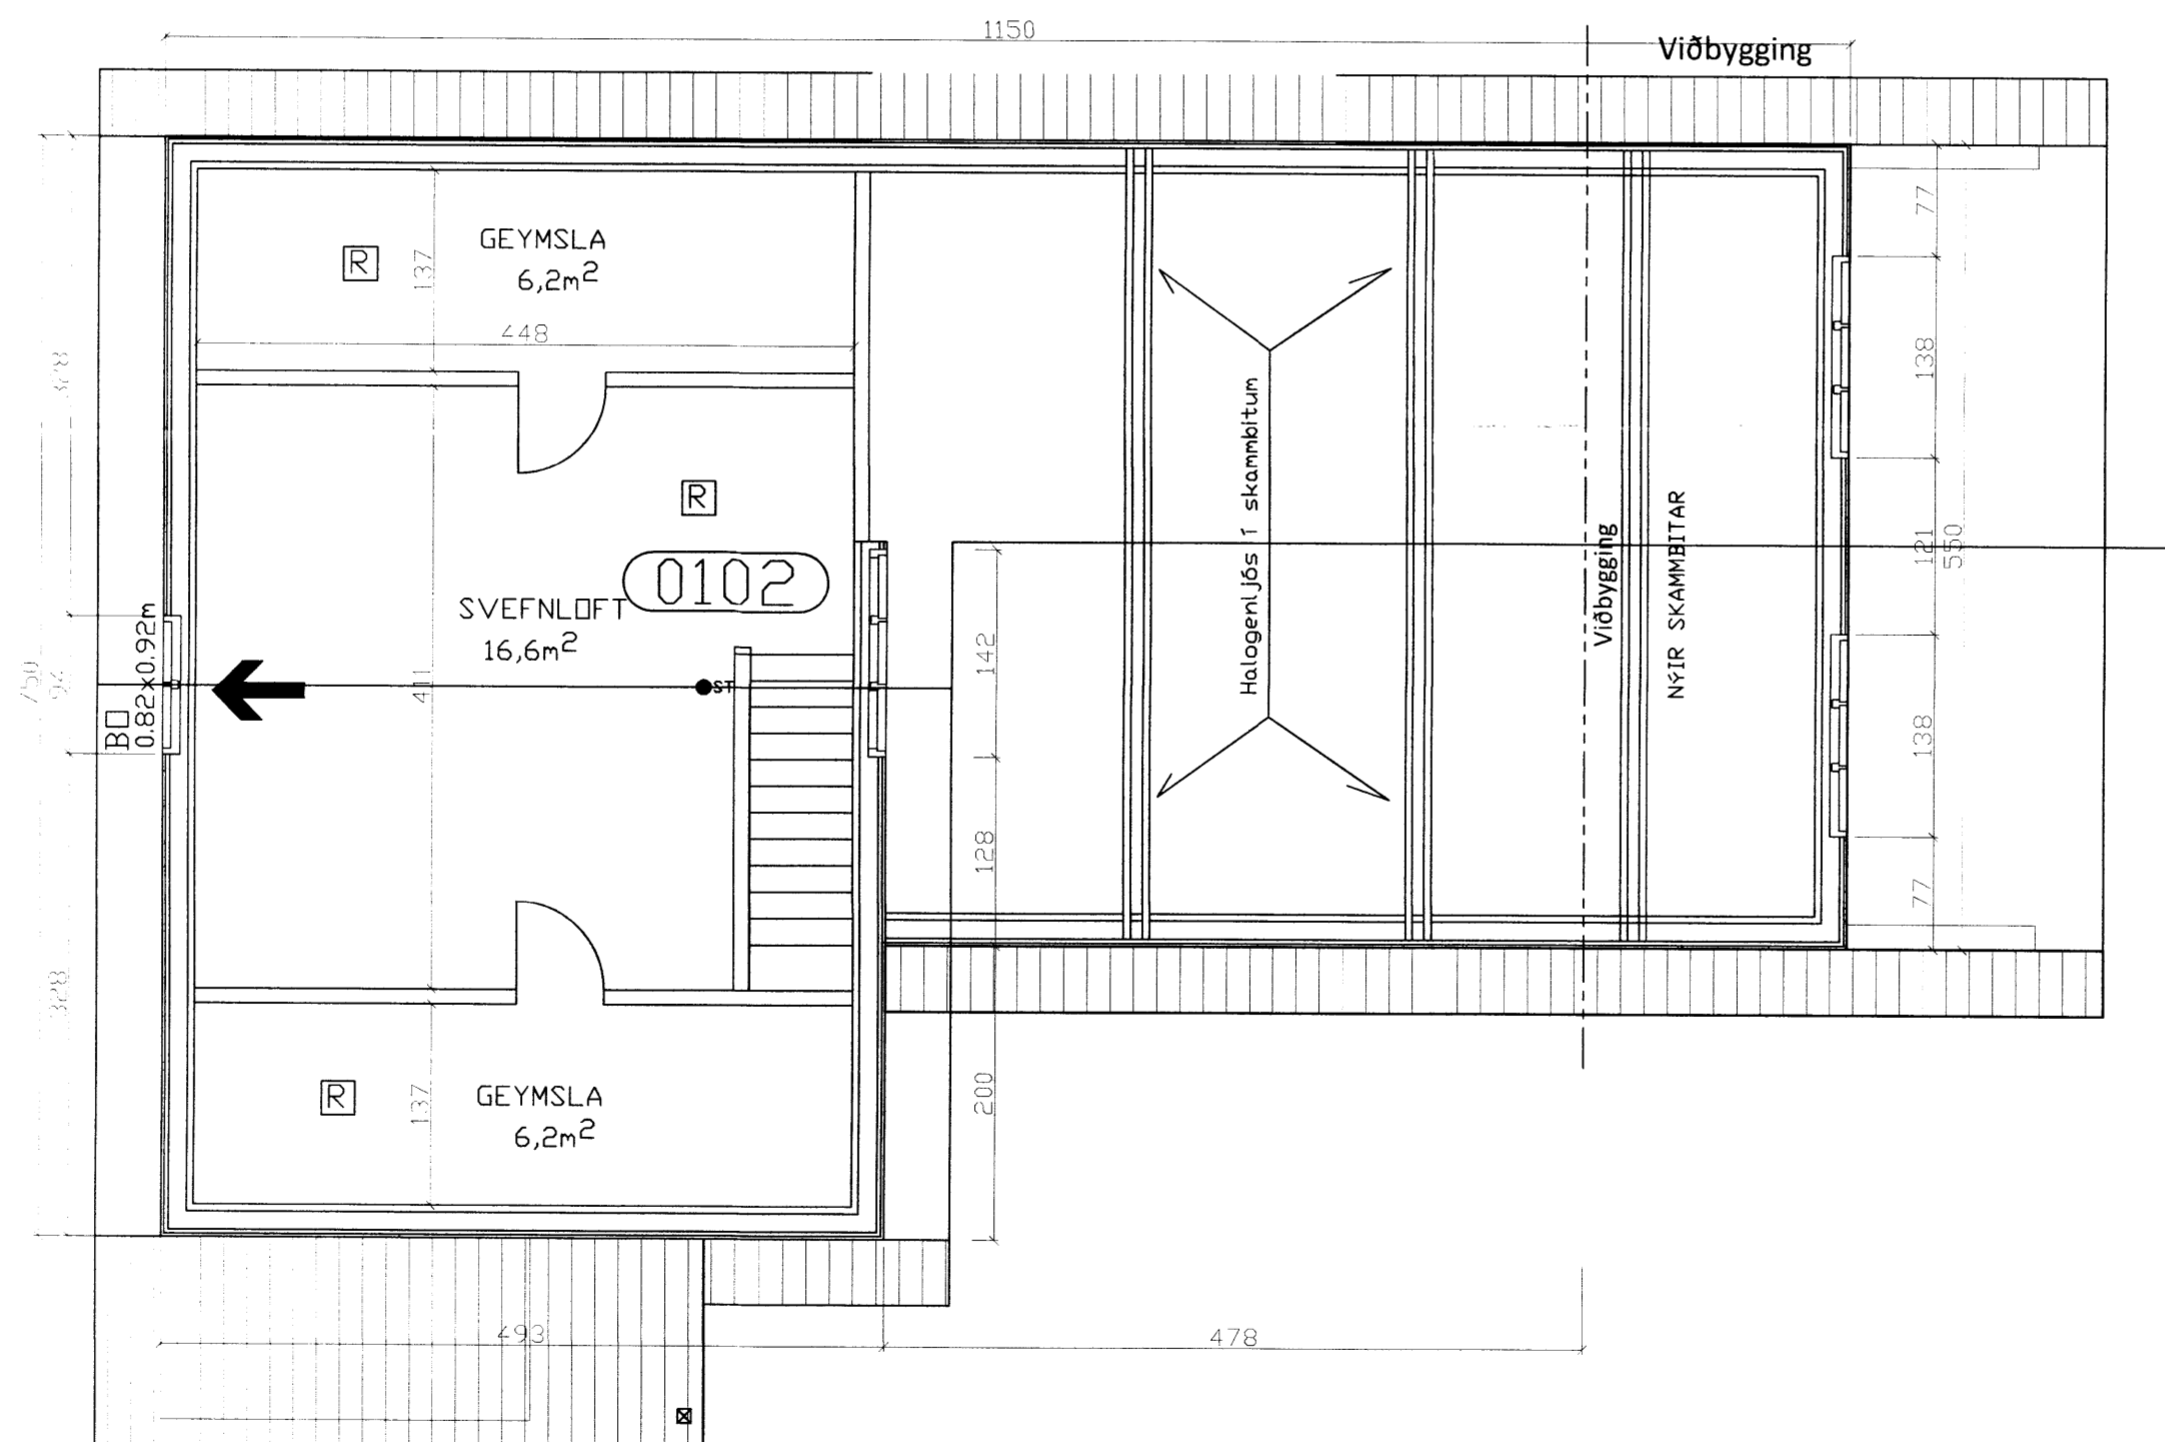

GRUNNMYND 2. HÆÐ

ÚTG. DAGS SKÝRINGAR TEIK. HANN RÝNT SAMP.



Kirkjuvegi 23 900
Vestmannaeyjum
Sími 481-2711
tpz@teiknistofa.is
www.teiknistofa.is

ÚTG. DAGS	HANNAÐ	MÆLIKVARÐI
MARS16	PZ	
YFIRFARIÐ	TEIKNAÐ	1:100 (A2)
BB	PZ	1:200 (A4)

SAMÞYKKT: *Paulína Lörðin*

BERGSSTAÐIR LÓÐ 4
BLÁSKÓGABYGGÐ
GRUNNMYND 2. HÆÐ

VERKFANG 1617 TEIKNING 103