


UNDIRRITUN HÖNNUNARSTJÓRA

Páll Zerk



Viðbygging **AUSTLÆG HLIÐ**

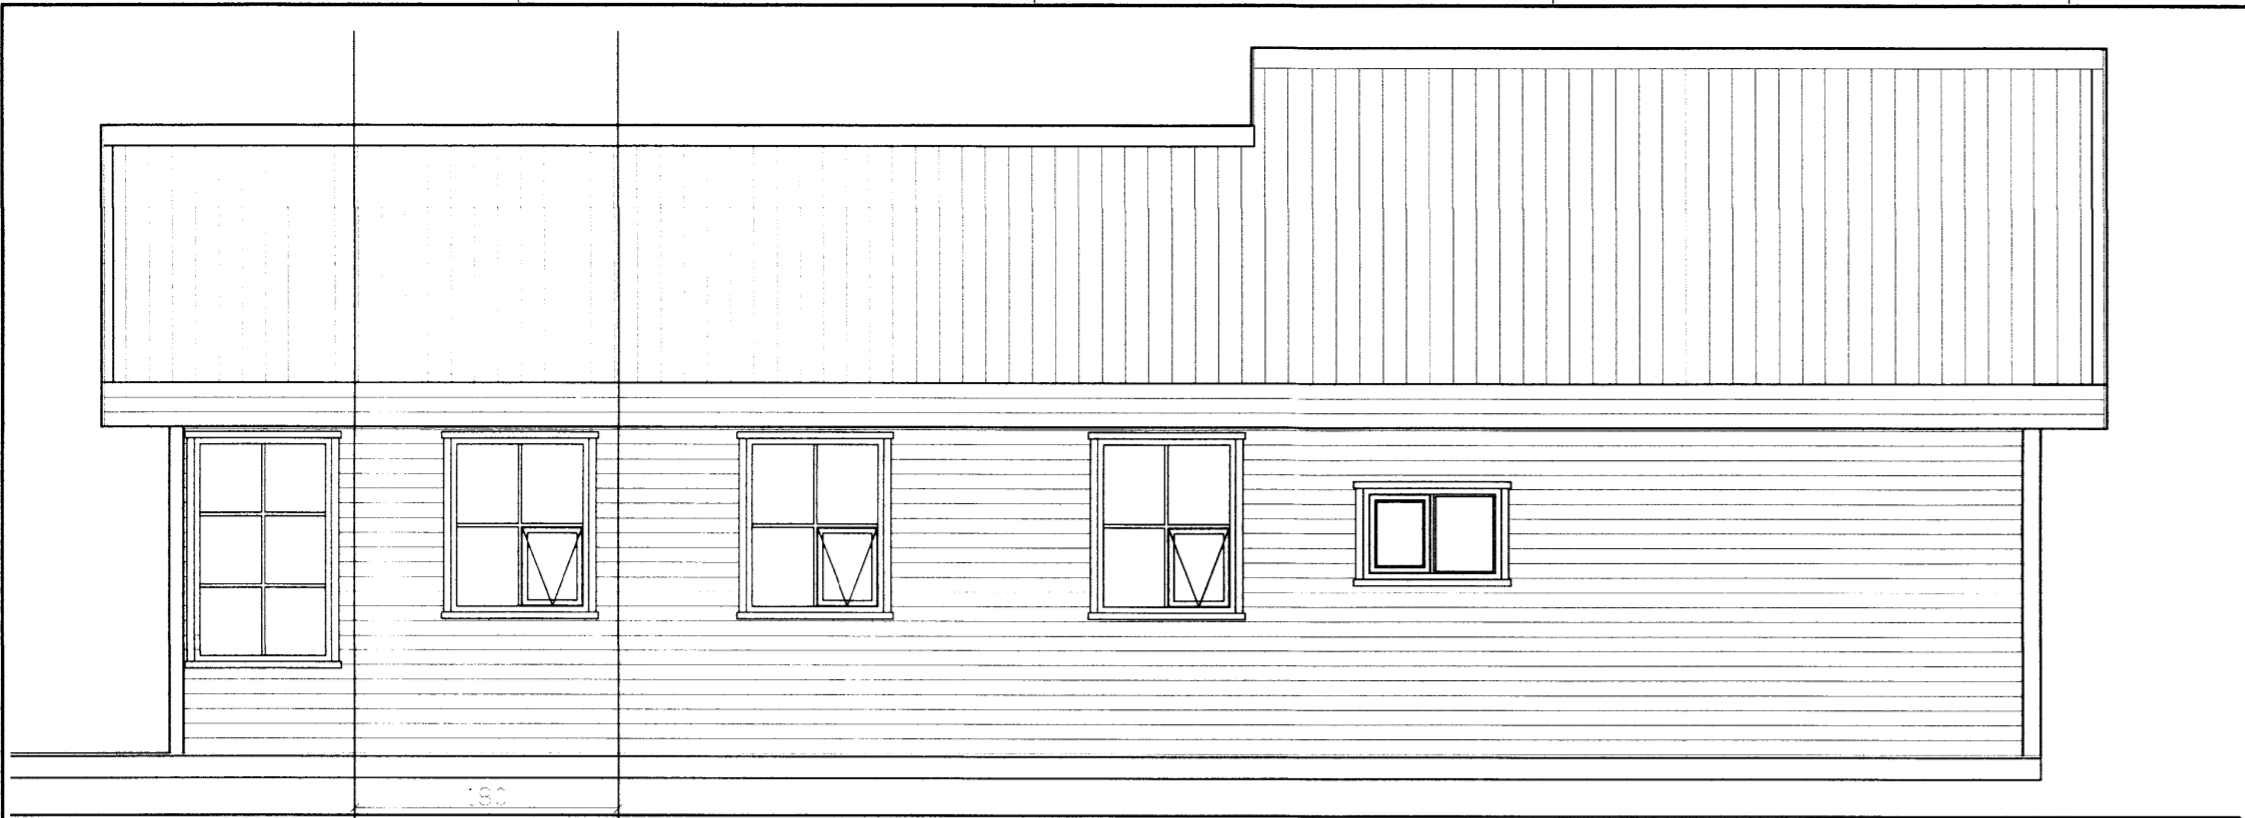

NORÐLÆG HLIÐ Viðbygging



Viðbygging **SUÐLÆG HLIÐ**



Viðbygging **VESTLÆG HLIÐ** Viðbygging

ÚTG. DAGS SKÝRINGAR TEIK HANN RÝNT SAMP

tpz Kirkjuvegi 23 900 Vestmannaeyjum Sími 481-2711 tpz@teiknistofa.is www.teiknistofa.is

teiknistofa

ÚTG. DAGS	HANNAÐ	MÆLIKVARÐI
MARS16	PZ	
YFIRFARID	TEIKNAÐ	1:100 (A2)
BB	PZ	1:200 (A4)

SAMPYKKT: *Páll Zerk*

BERGSSTAÐIR LÓÐ 4
BLÁSKÓGABYGGÐ
ÚILLI

VERKFANG 1617 TEIKNING 104

8013