



UNDIRRITUN HÖNNUNARSTJÓRA

*Páll Lörkvi*

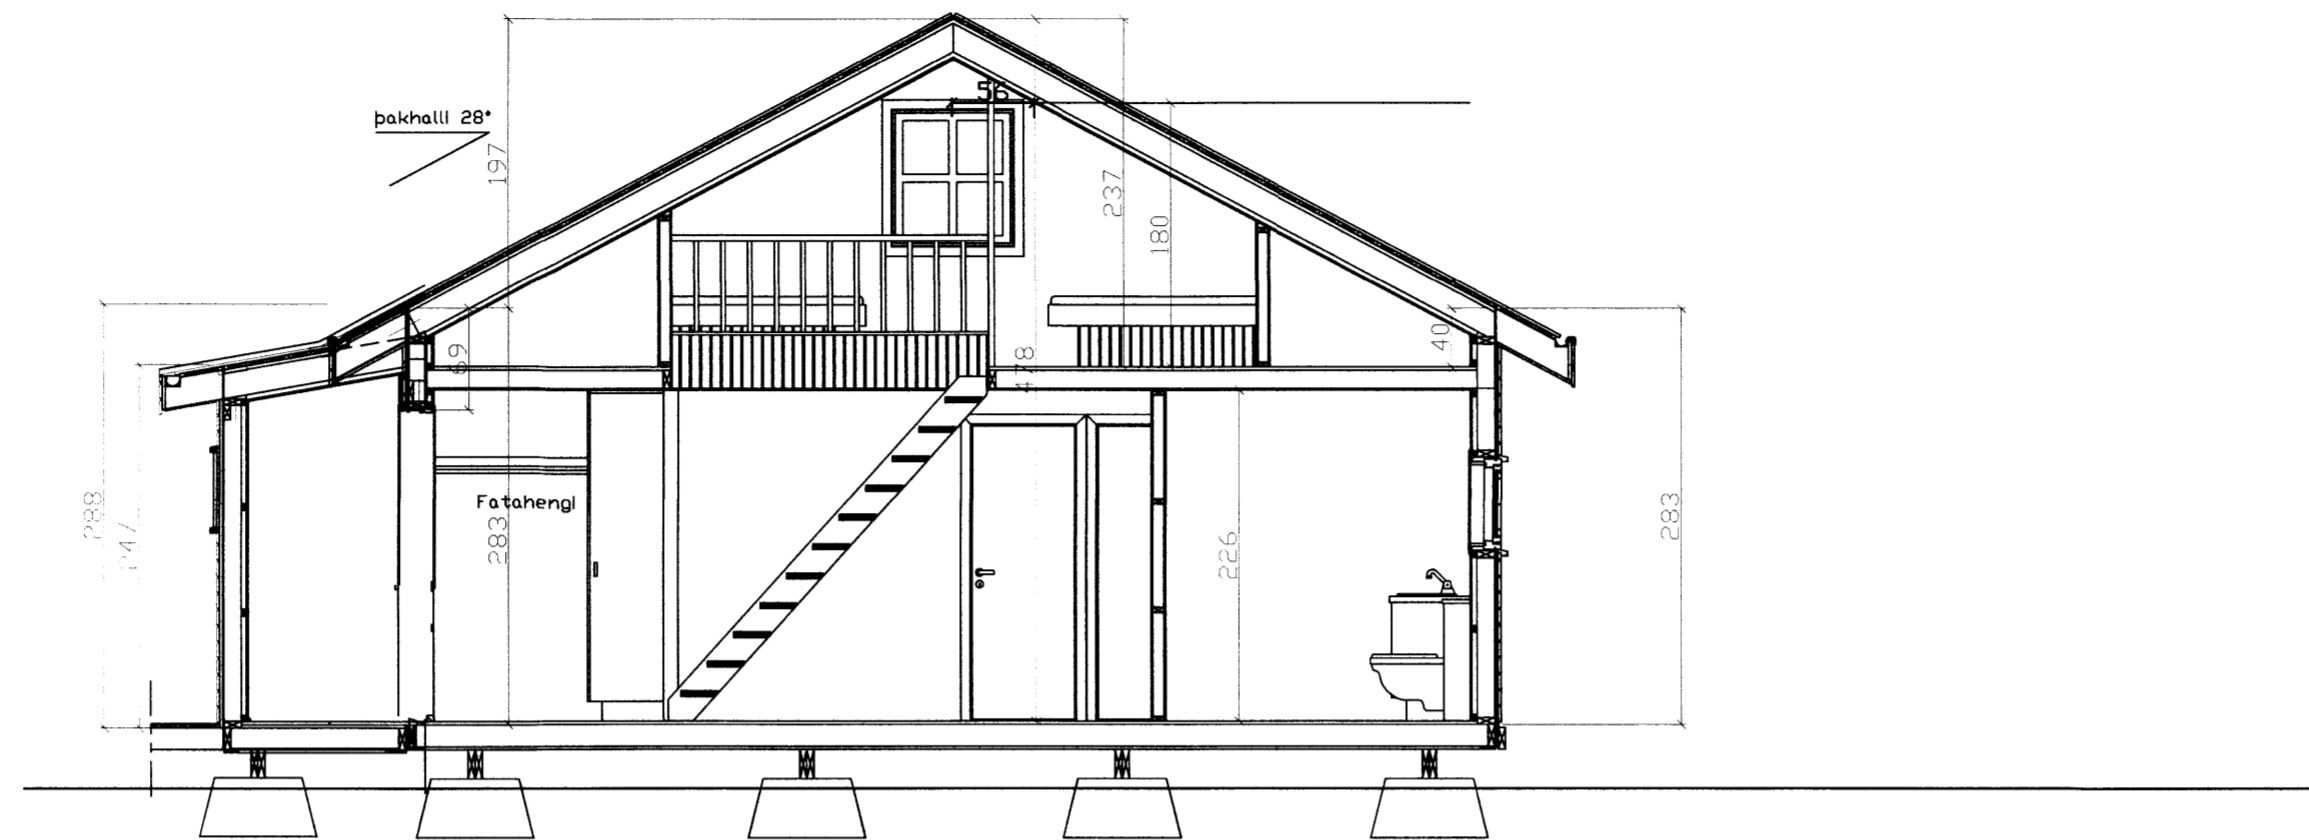

SNID B-B

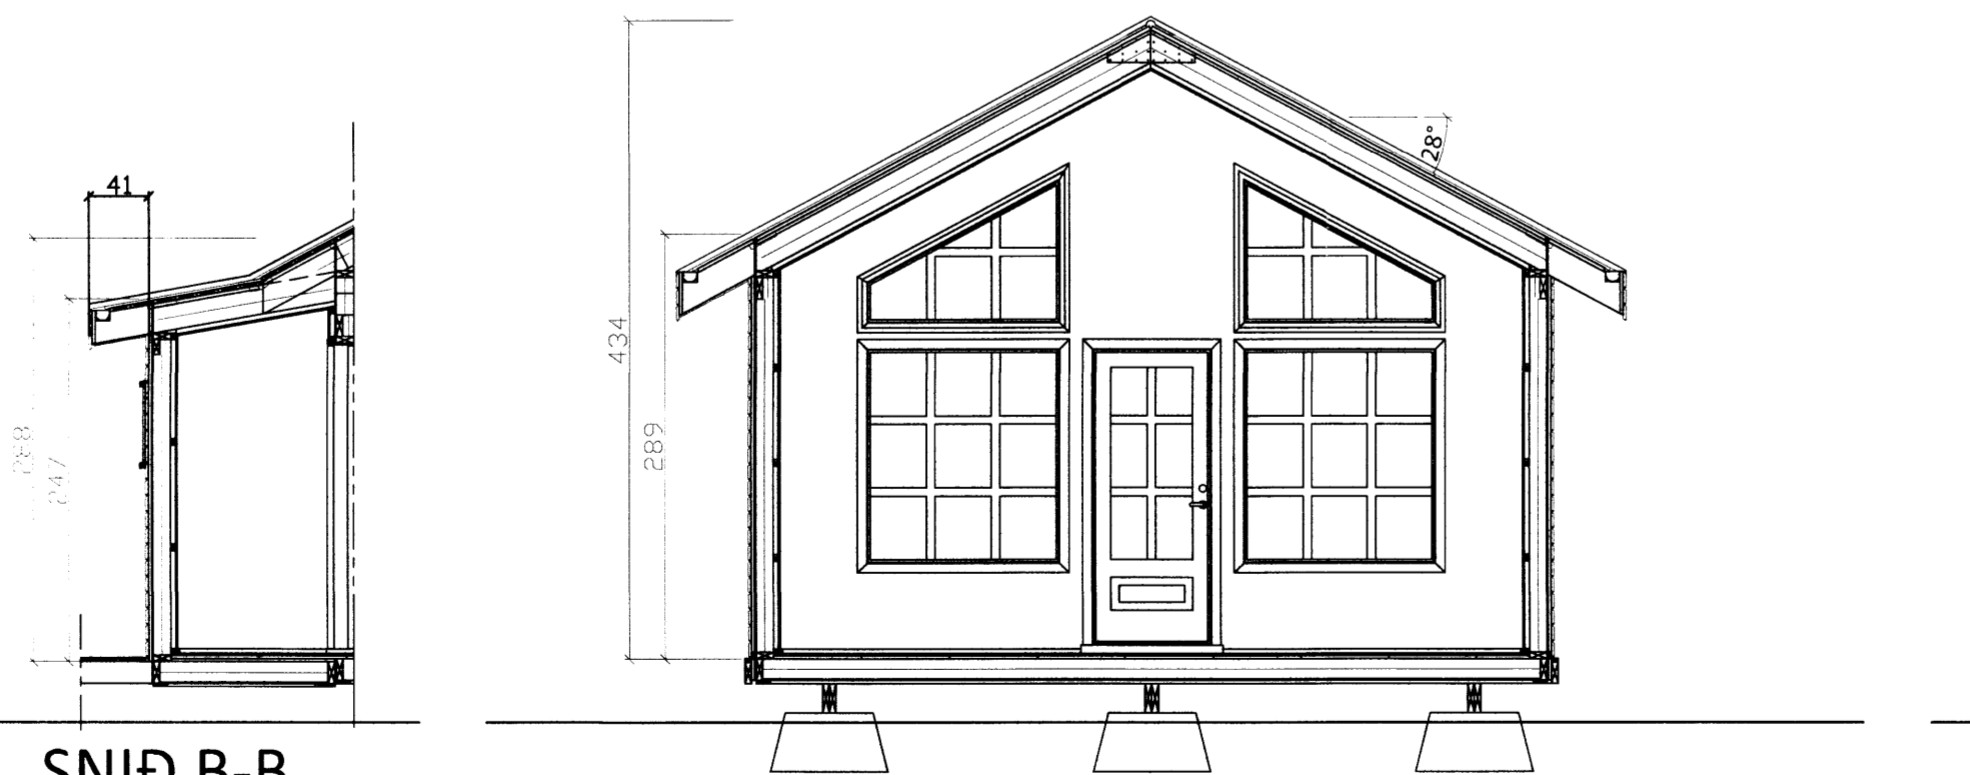

SNID B-B

SNID A-A

ÚTG. DAGS SKÝRINGAR TEIK. HANN RÝNT SAMP.

**tpz** Kirkjuvegi 23 900 Vestmannaeyjum Sími 481-2711 tpz@teiknistofa.is www.teiknistofa.is  
**teiknistofa**

ÚTG. DAGS	HANNAÐ	MÆLIKVARÐI
MARS16	PZ	
YFIRFARIÐ	TEIKNAD	1:100 (A2)
BB	PZ	1:200 (A4)

SAMPYKKT: *Páll Lörkvi*

BERGSSTAÐIR LÓÐ 4  
BLÁSKÓGABYGGÐ  
SNID A-A OG SNID B-B

VERKFANG 1617 TEIKNING 103