


UNDIRRITUN HÖNNUNARSTJÓRA

*Paul Zenker*

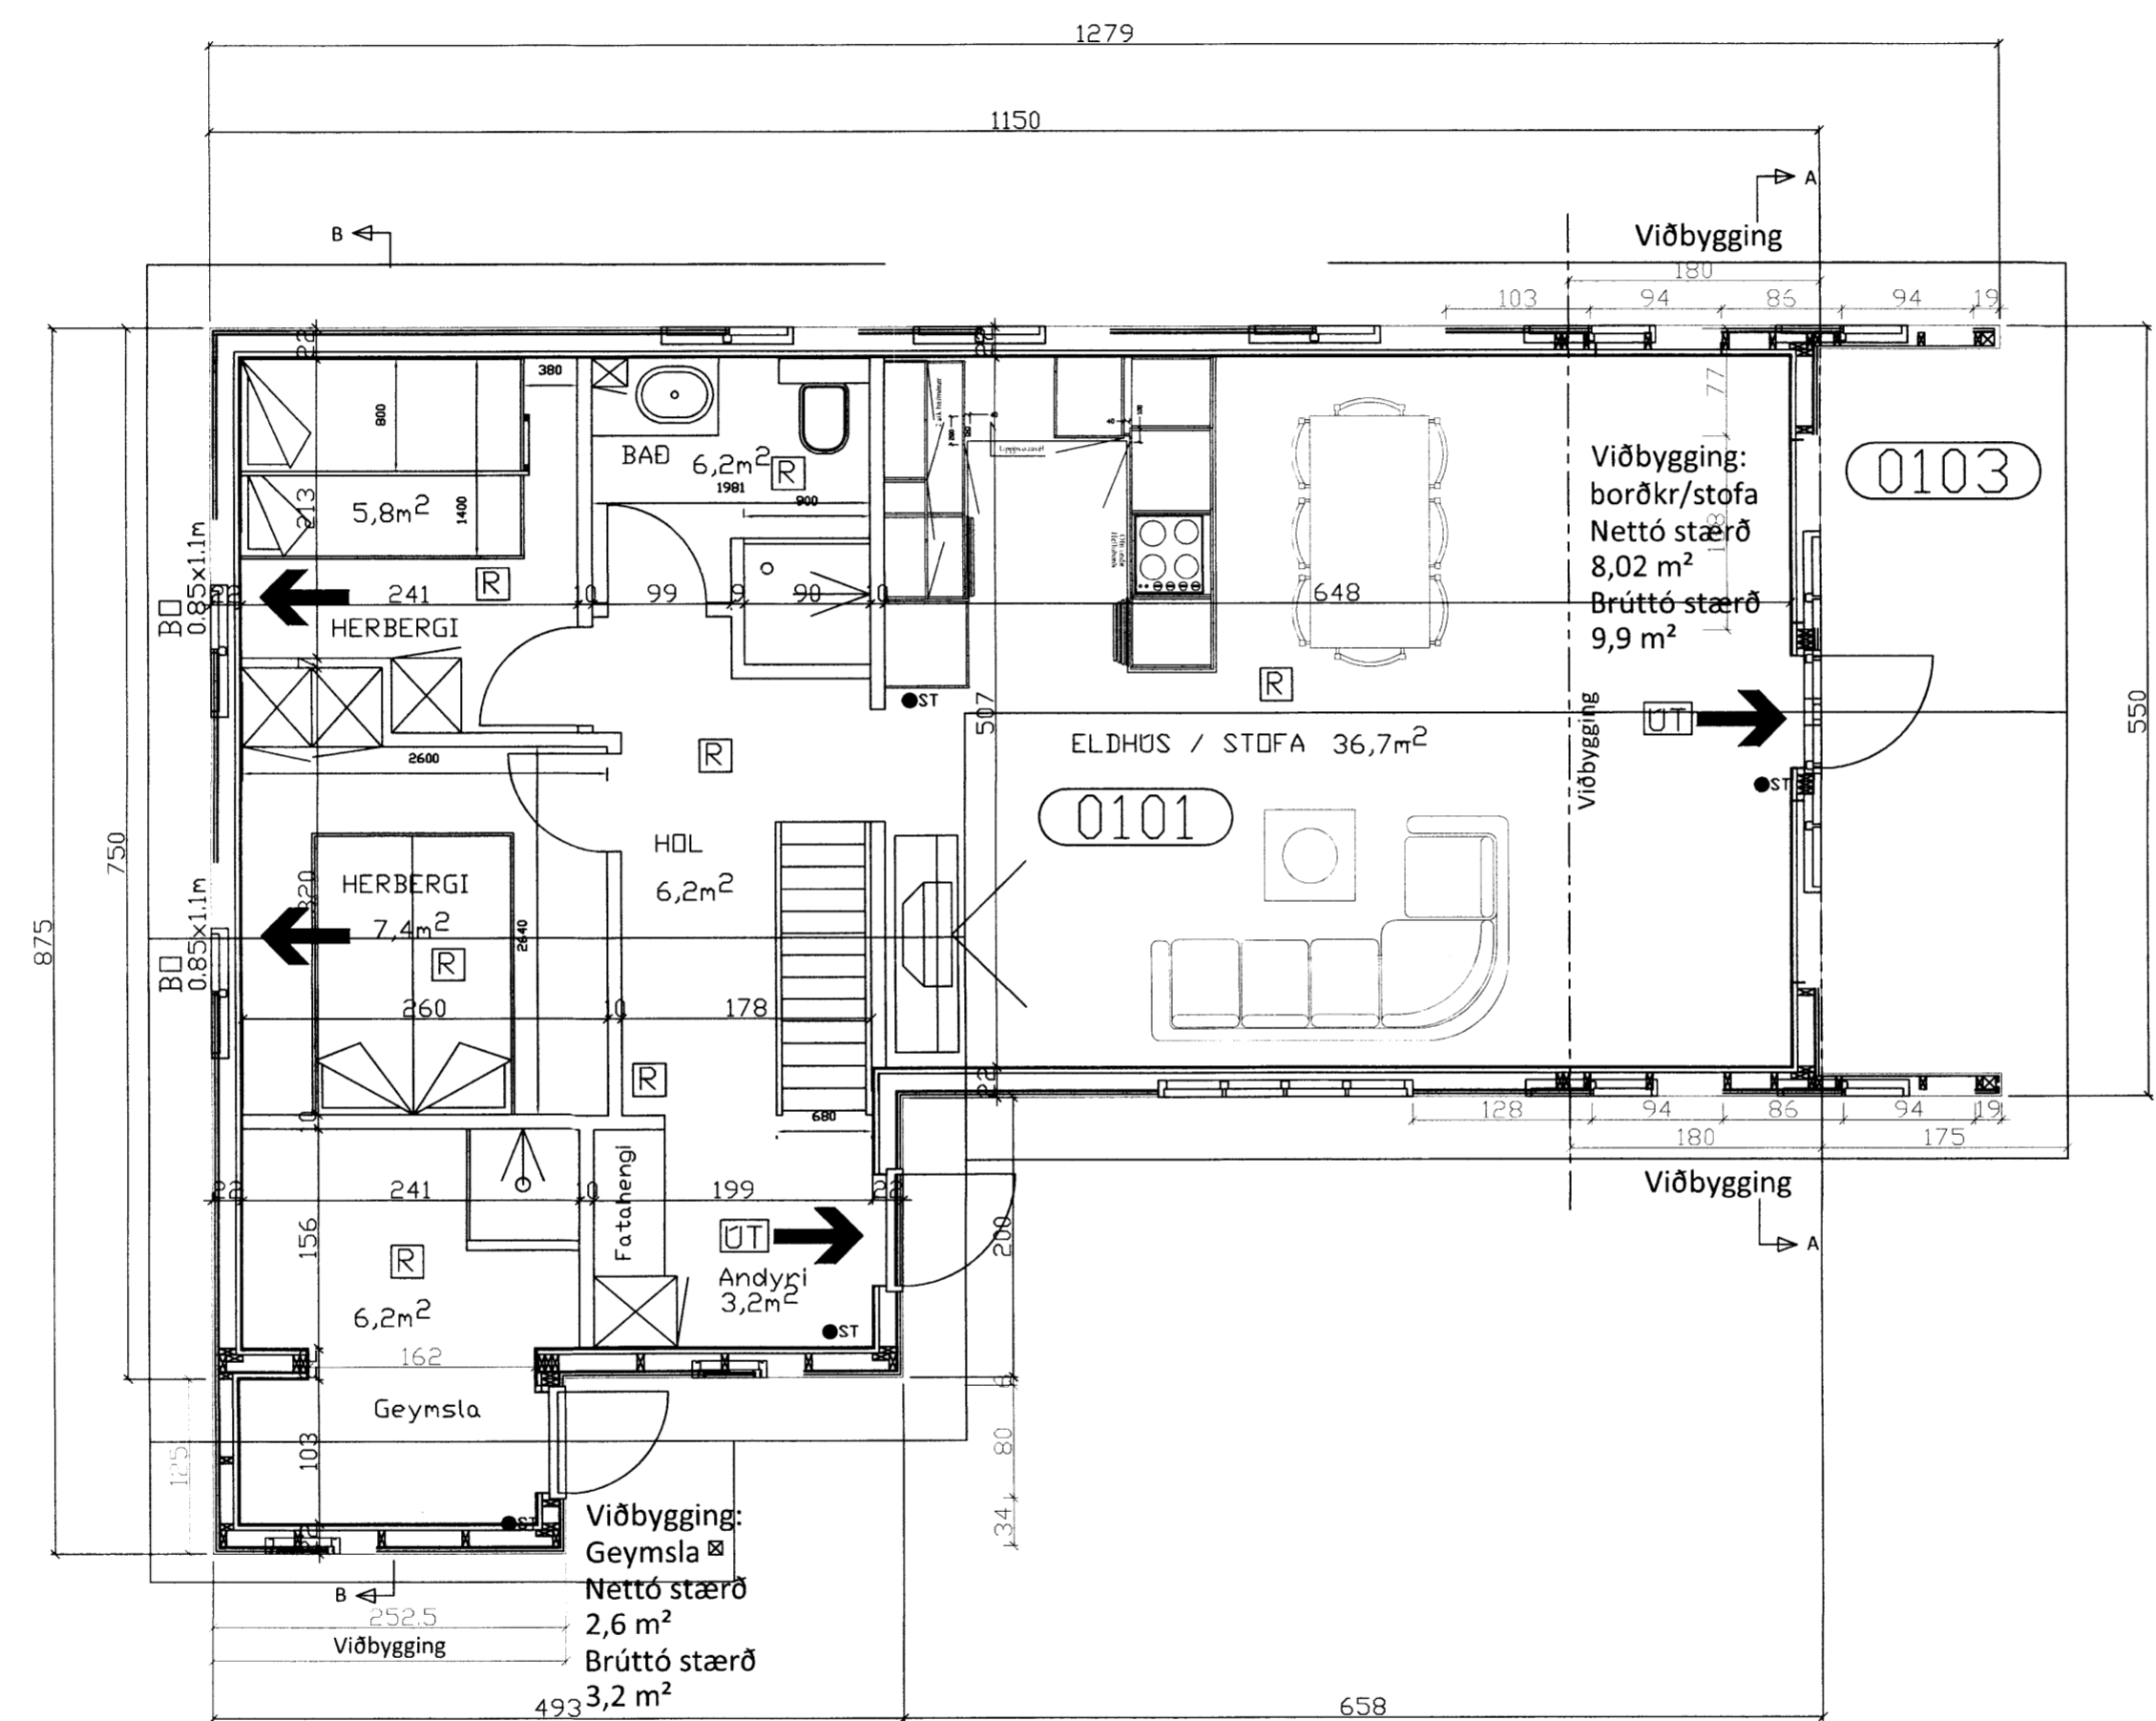

GRUNNMYND 1. HÆÐ

\_\_\_\_\_

\_\_\_\_\_

\_\_\_\_\_

\_\_\_\_\_

\_\_\_\_\_

\_\_\_\_\_

ÚTG. DAGS SKÝRINGAR TEIK. HANN RÝNT SAMP.

**tpz** Kirkjuvegi 23 900 Vestmannaeyjum Sími 481-2711 tpz@teiknistofa.is www.teiknistofa.is

**teiknistofa**

ÚTG. DAGS	HANNAÐ	MÆLIKVARÐI
MARS16	PZ	
YFIRFARIÐ	TEIKNAÐ	1:100 (A2)
BB	PZ	1:200 (A4)

SAMPYKKT: *Paul Zenker*

BERGSSTAÐIR LÓÐ 4  
BLÁSKÓGABYGGÐ  
GRUNNMYND 1. HÆÐ

VERKFANG 1617 TEIKNING 102

8015.