


**SKÝRINGAR VIÐ FRÁGANG INNVEGGJA:**

Yfirstykki á milliveggjum skal skrúfa í skambbita og setja 1 stk. 90-vinkil á stoðarenda með neglingu sem er 4 stk. K<sup>40</sup> í hvorn flangs.

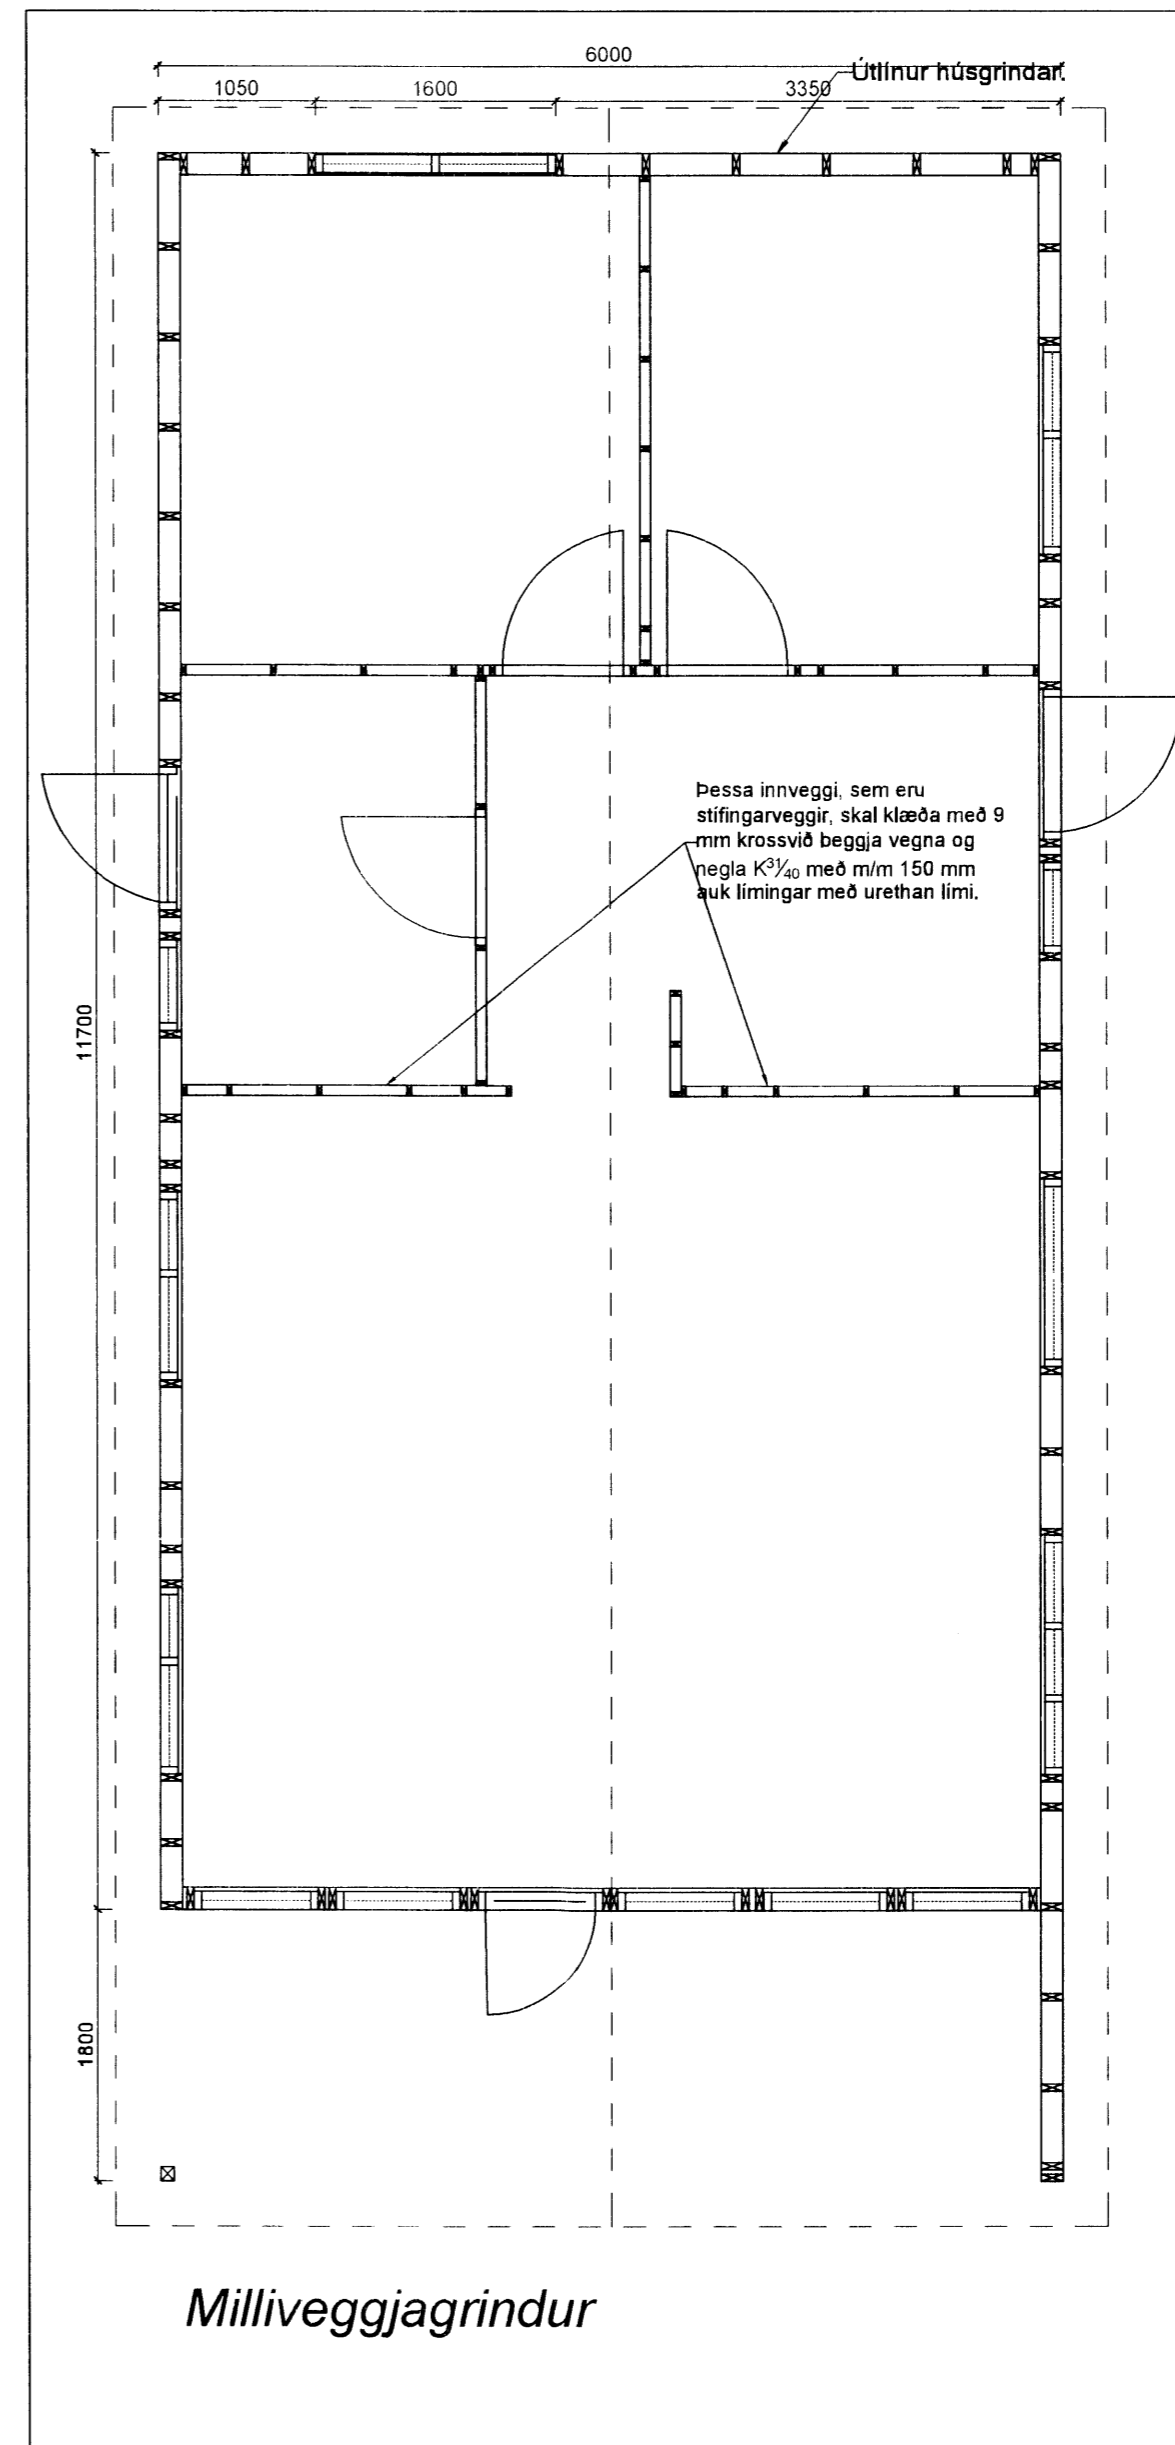

**SKÝRINGAR VIÐ UPPBYGGINGU ÚTVEGGJA OG PAKS:**

Útveggir hússins eru byggðir upp úr 45x148 mm timburstoðum með mesta millibili stoða m/m 600. Utan á útveggi komi 9 mm rakapólin krossviður sem neglist með S31/50 m/m 150, krossviðurinn nái niður fyrir gólfbita og hjálpi með því móti að tengja saman gólf og vegg, síðan komi 9 mm loftbil undir timburvatnslæðningu.

Allt timbur í burðarveggjum og sperrum skal vera styrkleikaflokkað í K18 a.m.k.

Ofan á sperrur kemur heilklæðning úr 25x150mm borðviði, þar ofaná kemur þakpappi og síðan aluzink bárujárn, sinus 18.

Þakjárn er neglt með þaksaum í aðra hverja hábaru með 600 mm millibili en við þakbrún skal neglt í hverja hábaru með 14 stk þaksaum eða skrúfum 4,2/60.

*Samuel Smári*

Breytingar:

**HÚSEY**  
Teikni- og verkfræðipjónusta SELFOSSI

Vinnustofa: Stóru-Sandvík 4,  
801 Selfoss.  
Sími 482-1738 / 898-9199  
Netfang: samsh@simnet.is

Áb.m og réttihafi ©: Samúel Smári Hreggviðsson,  
byggingateknifræðingur, M.T.F.I.  
Kt.: 200752-4659

Viðfangsefni:  
**HÆLL 1,  
Skeiða- og Gnúpverjahreppi.**

Verkhúti:  
**SPERRUR, MILLIGÓLF,  
SNÍÐ OG SKÝRINGAR**

Mælikvarði: Teiknað/Reiknað  
1:50 og 1:20 ssh

Dagsetning:  
Stóru-Sandvík 4, í nóvember 2015

Útgáfudagur:  
14.01.2016

Verknúmer:  
**15-718**

Teikn.númer:  
**2-03**

8027