




Samuel Smári

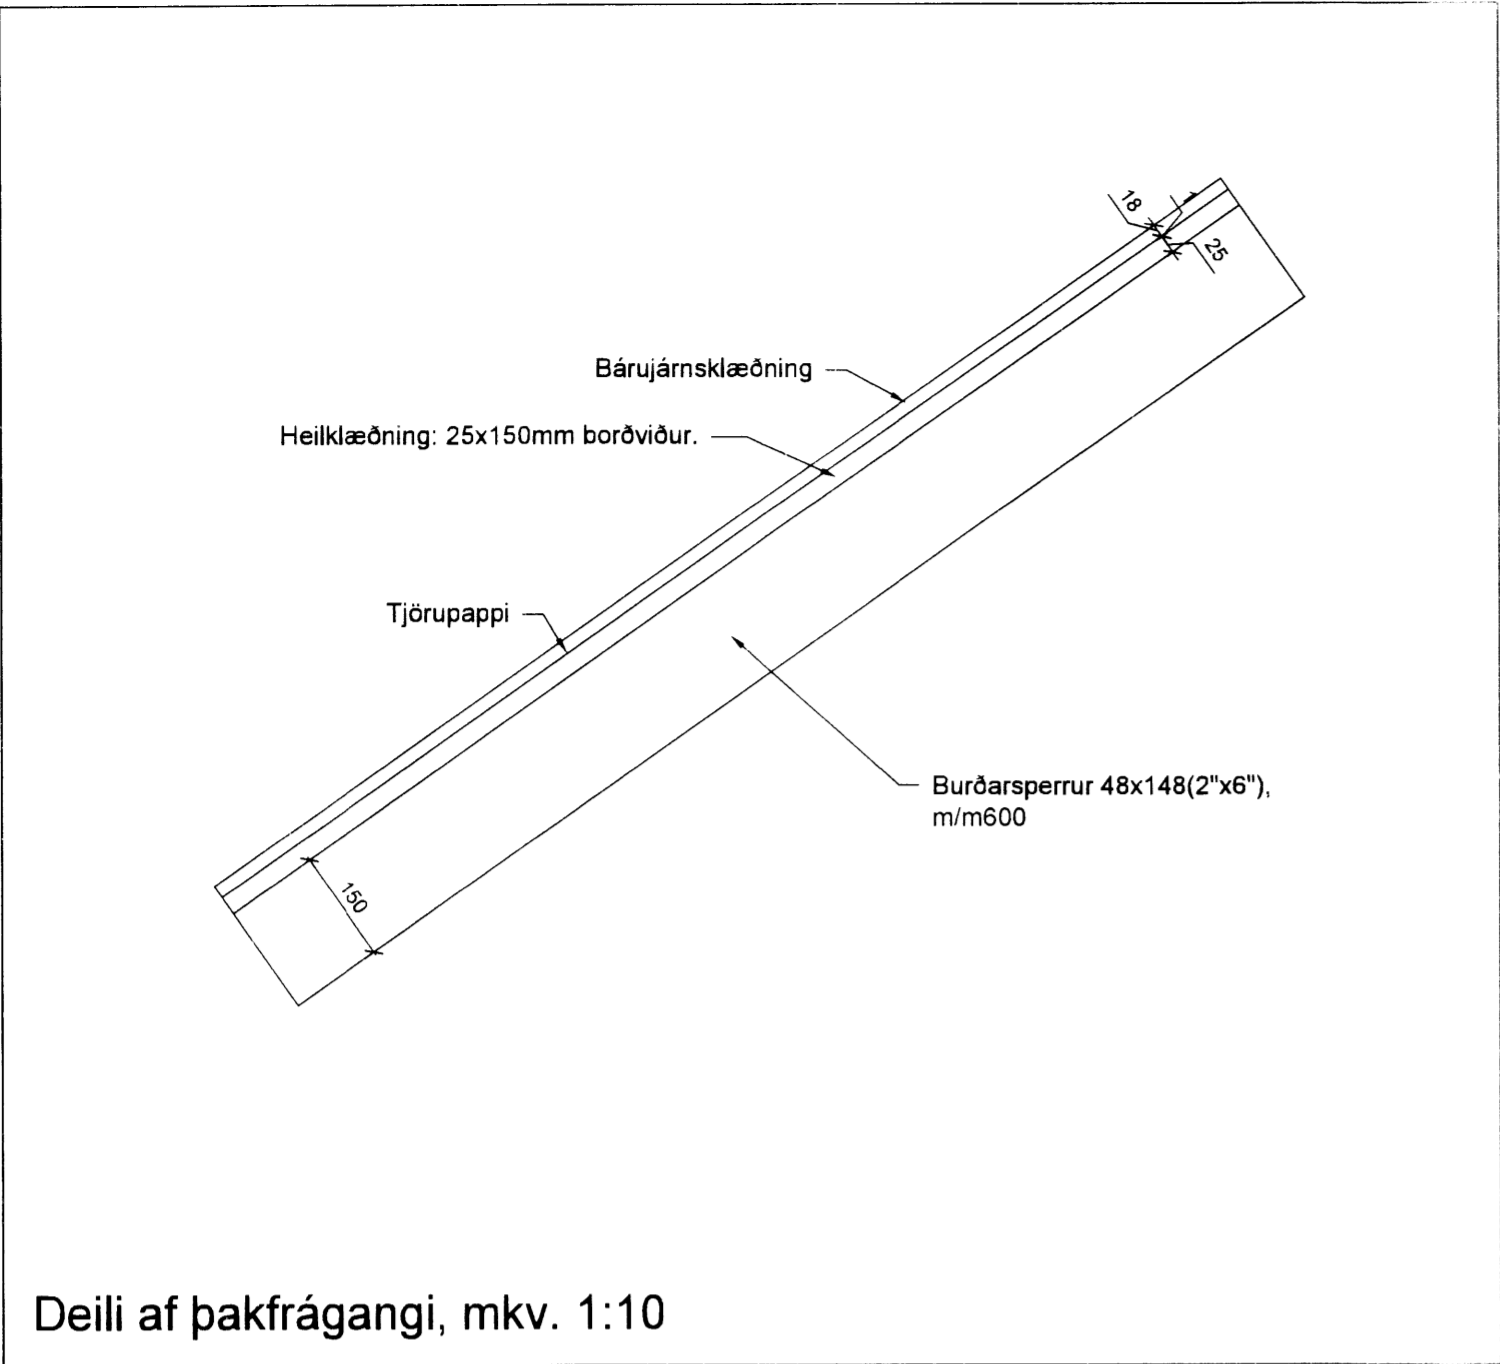


Deili af þakfrágangi, mkv. 1:10

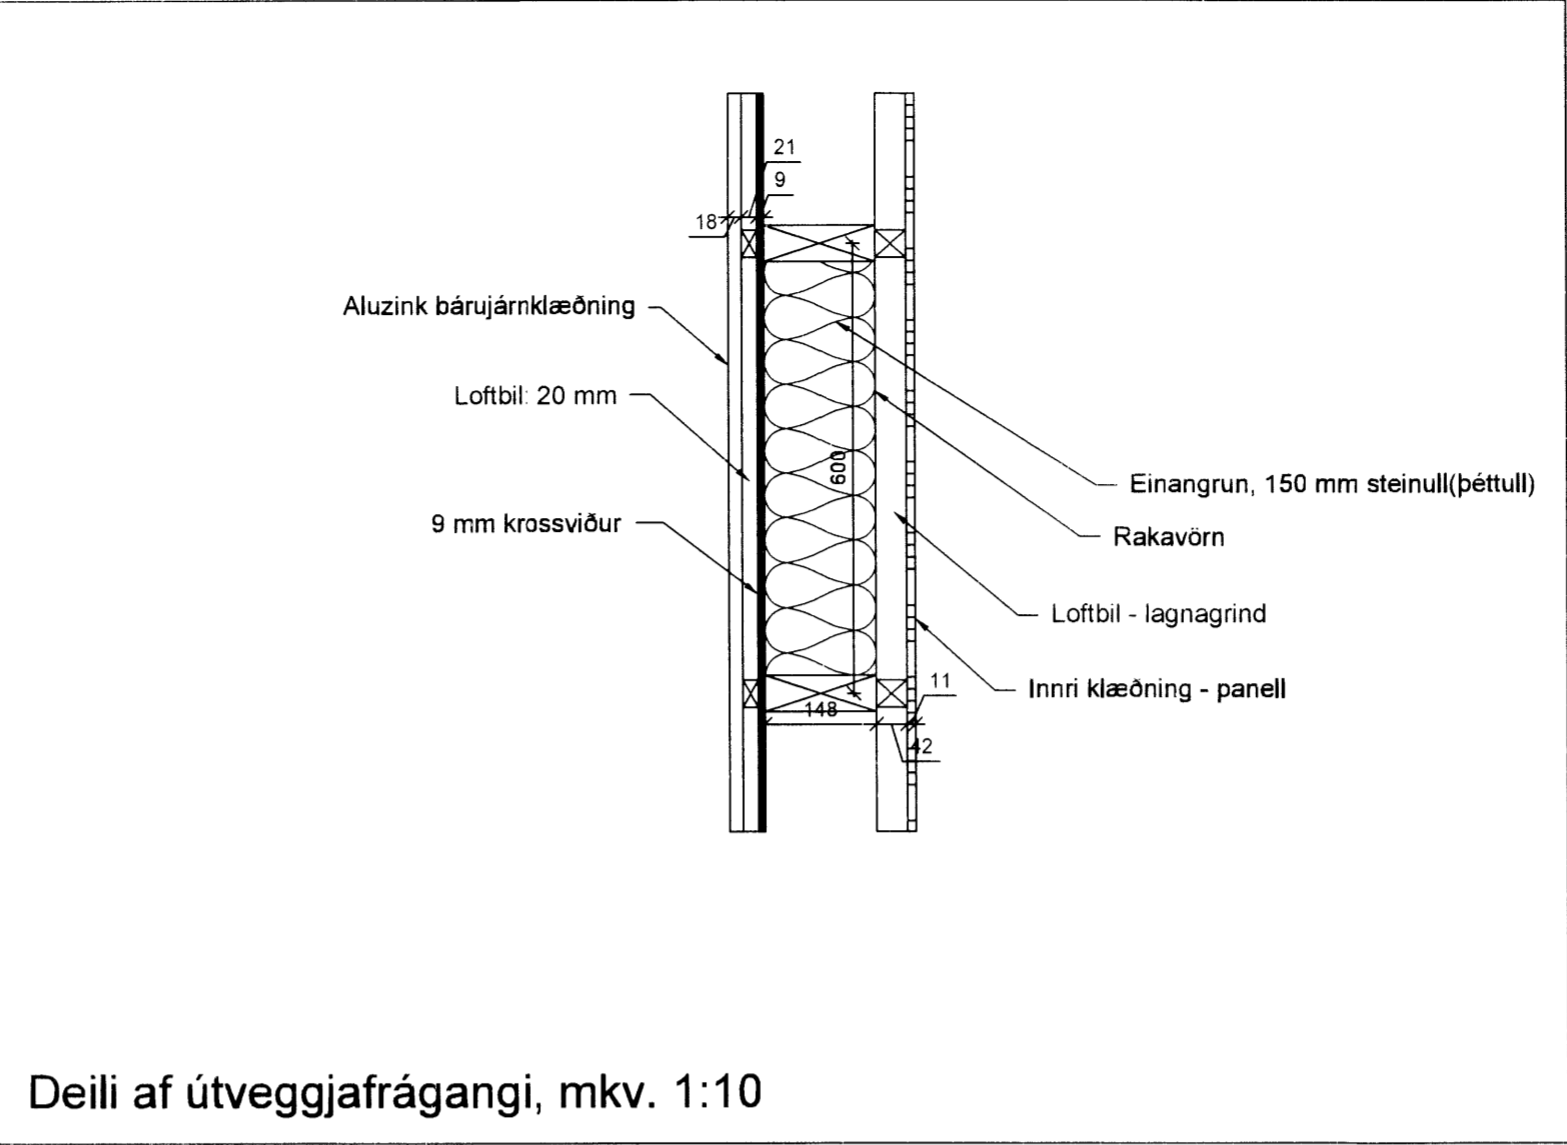

Deili af útveggjafrágangi, mkv. 1:10

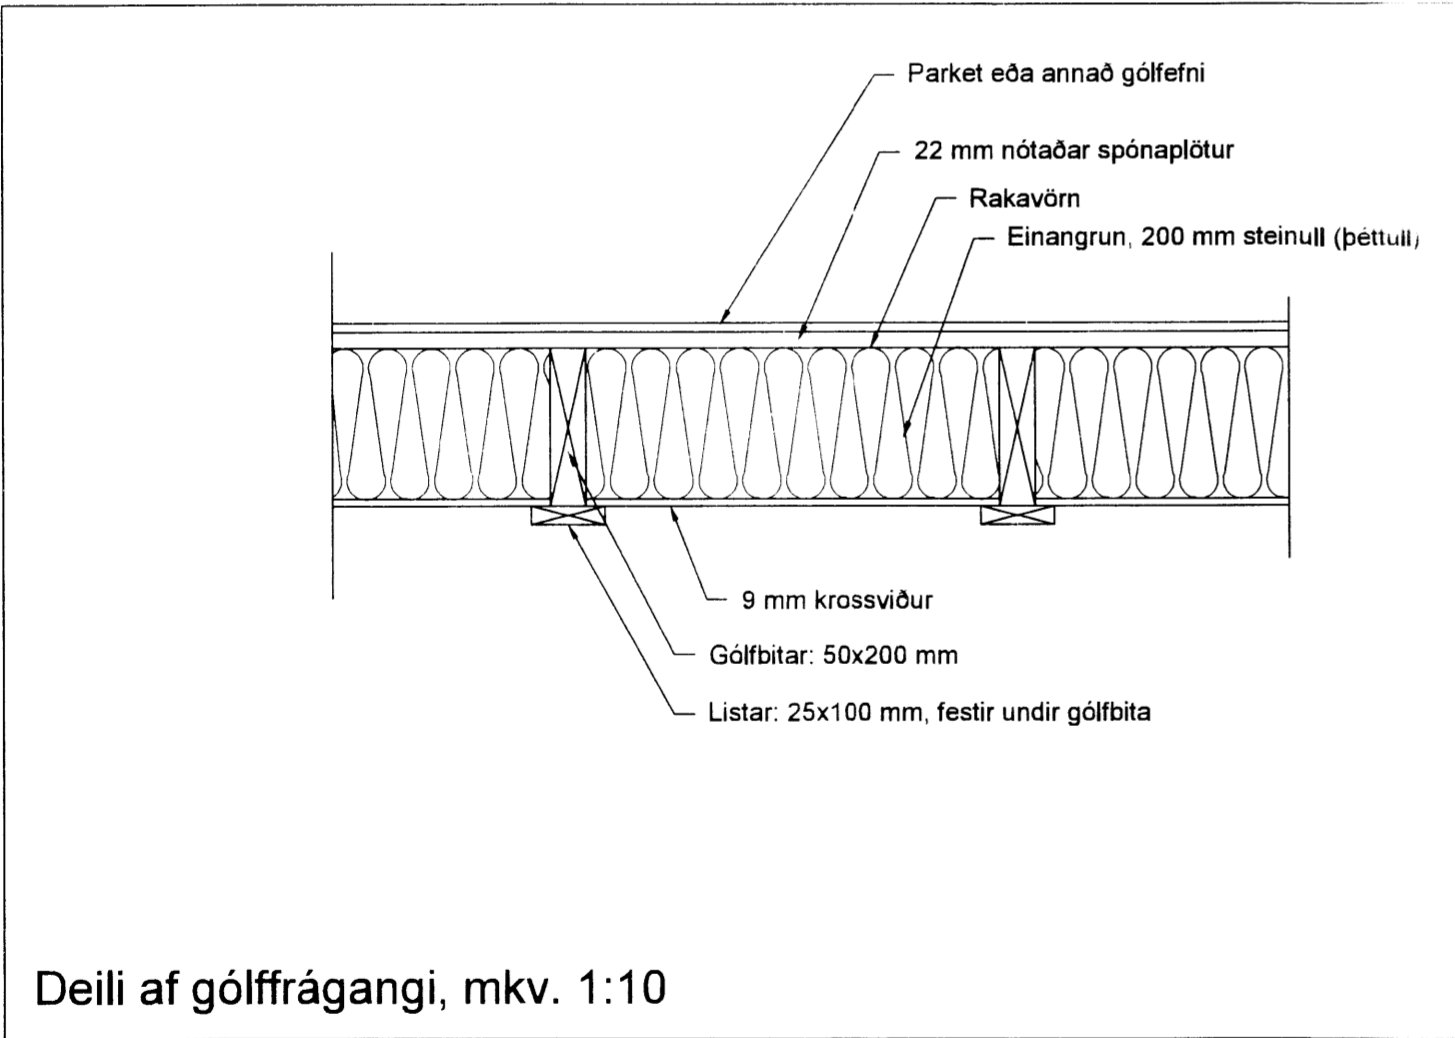

Deili af gólffrágangi, mkv. 1:10

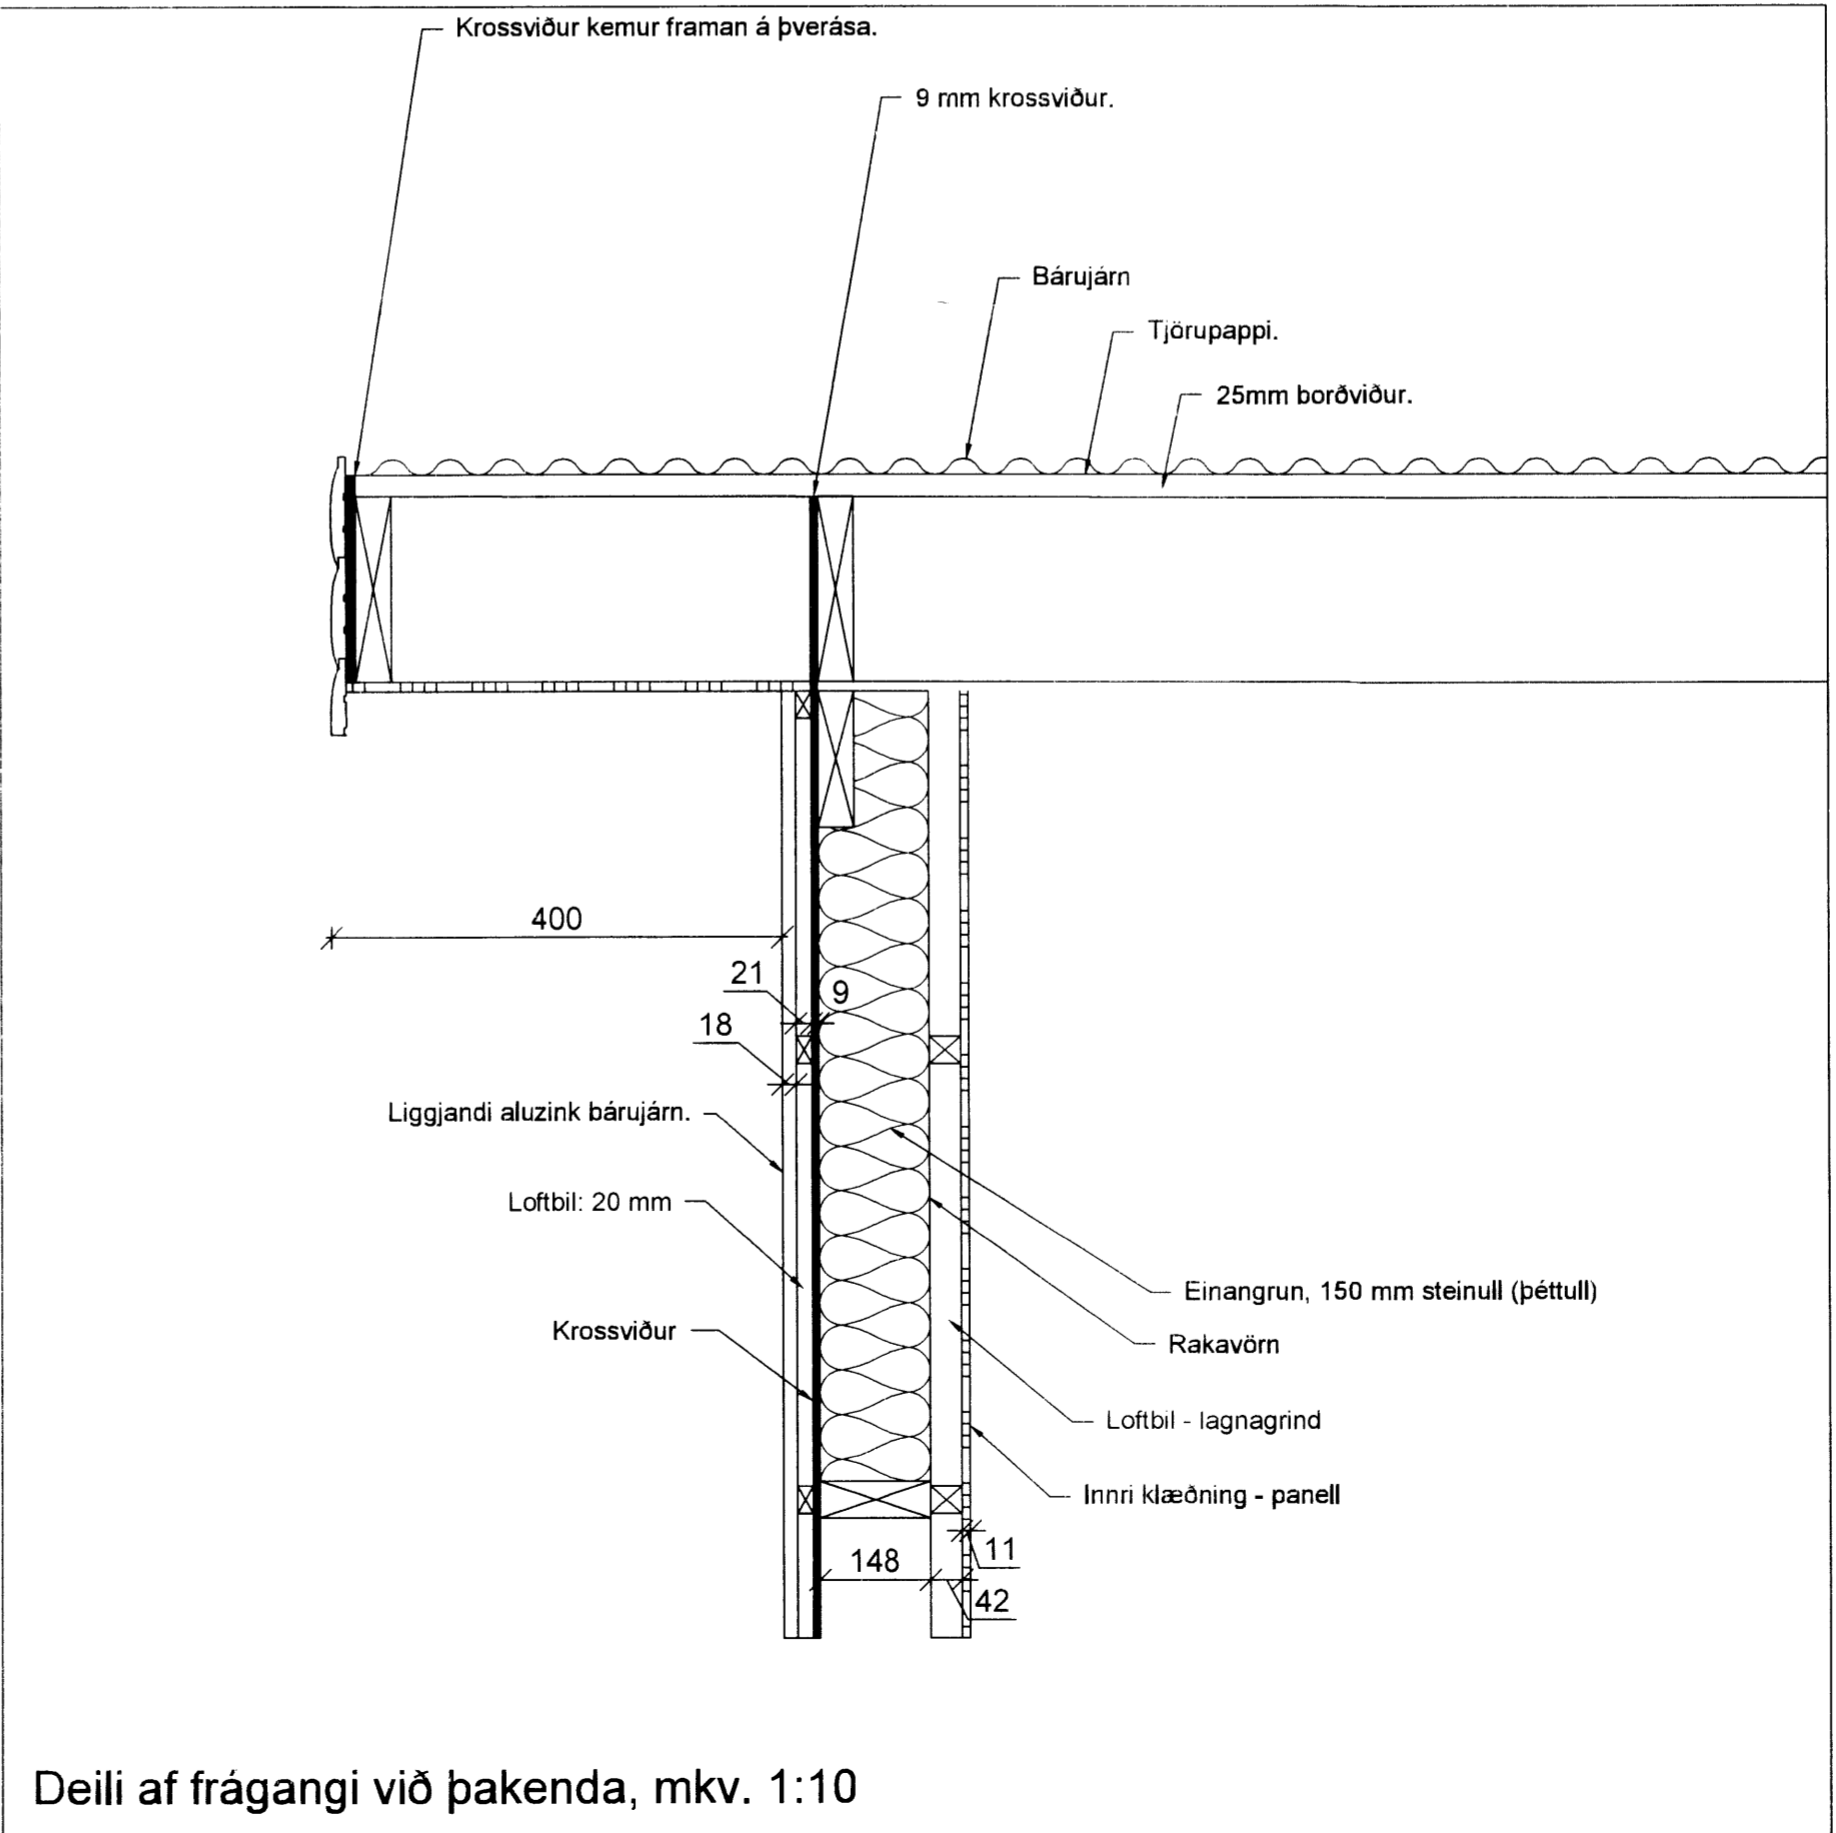

Deili af frágangi við þakenda, mkv. 1:10

Breytingar:	
HÚSEY Teikni- og verkfræðijónusta SELFOSSI	
Vinnustofa:	Stóru-Sandvík 4, 801 Selfoss. Sími 482-1738 / 898-9199 Netfang: samsh@simnet.is
Áb m og reitihafi #:	Samúel Smári Hreggviðsson, byggingateknifræðingur, M.T.F.I. Kr.: 200752-4659
Viðfangsefni:	HÆLL 1, Skeiða- og Gnúpverjahreppi
Verkhliut:	DEILITEIKNINGAR AF GÓLFI ÚTVEGG OG ÞAKI.
Mælikvarði:	Teiknað/Reiknað 1:10 ssh
Dagsetning:	Stóru-Sandvík 4, í nóvember 2015
Útgáfudagur:	14.01.2016 <i>Samsh</i>
Verknúmer:	15-718
Teikna nr.:	2-06

8030