



Deili af frágangi við glugga, lóðrétt snið, mkv. 1:10

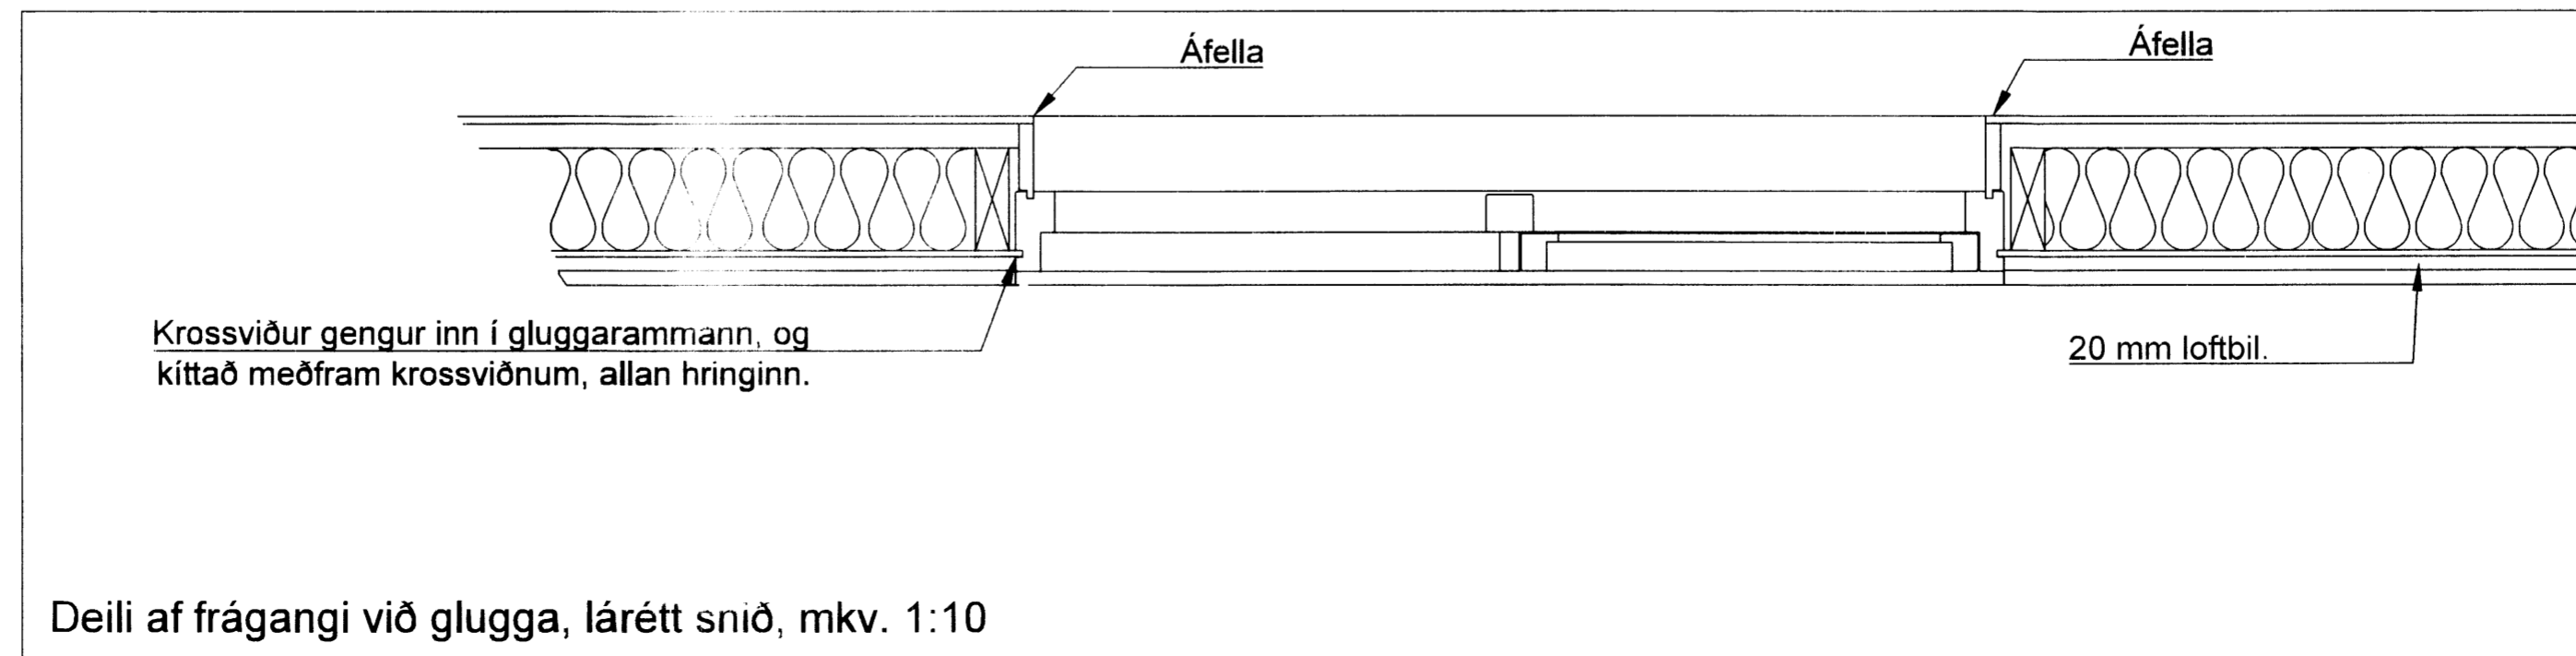

Deili af frágangi við glugga, lárétt snið, mkv. 1:10

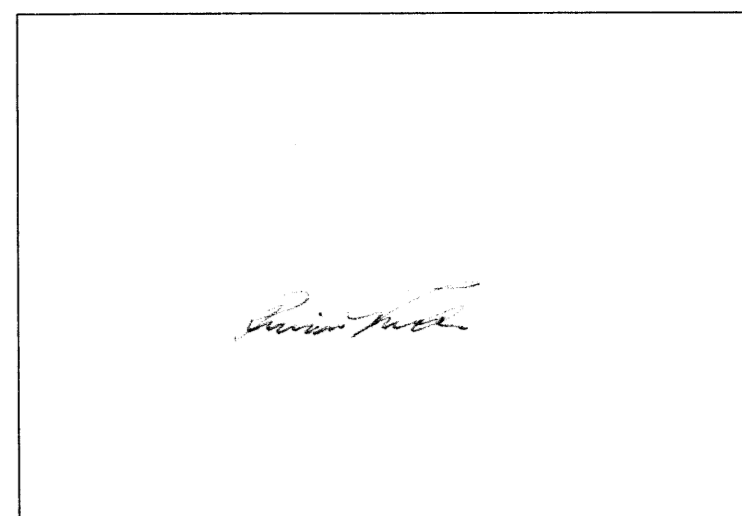

Breytingar:	
	Teikni- og verkfræðijónusta SELFOSSI
Vinnustofa:	Stóru-Sandvík 4, 801 Selfoss, Sími 482-1738 / 898-9199 Netfang: samsh@simnet.is
Áb m og reitihafi ©:	Samúel Smári Hreggviðsson, byggingateknifræðingur, M.T.F.I. Kt.: 200752-4659
Vidfangsefni:	HÆLL 1, Skeiða- og Gnúpverjahreppi
Verkhliut:	DEILITEIKNINGAR AF GÓLFI UMHVERFIS GLUGGA:
Mælikvarði:	Teiknað/Reiknað 1:10 ssh
Dagsetning:	Stóru-Sandvík 4, í nóvember 2015
Dagsetning:	14.01.2016 
Verknúmer:	15-718
Teikn nr.:	2-07

8031.