


Samuel Smári

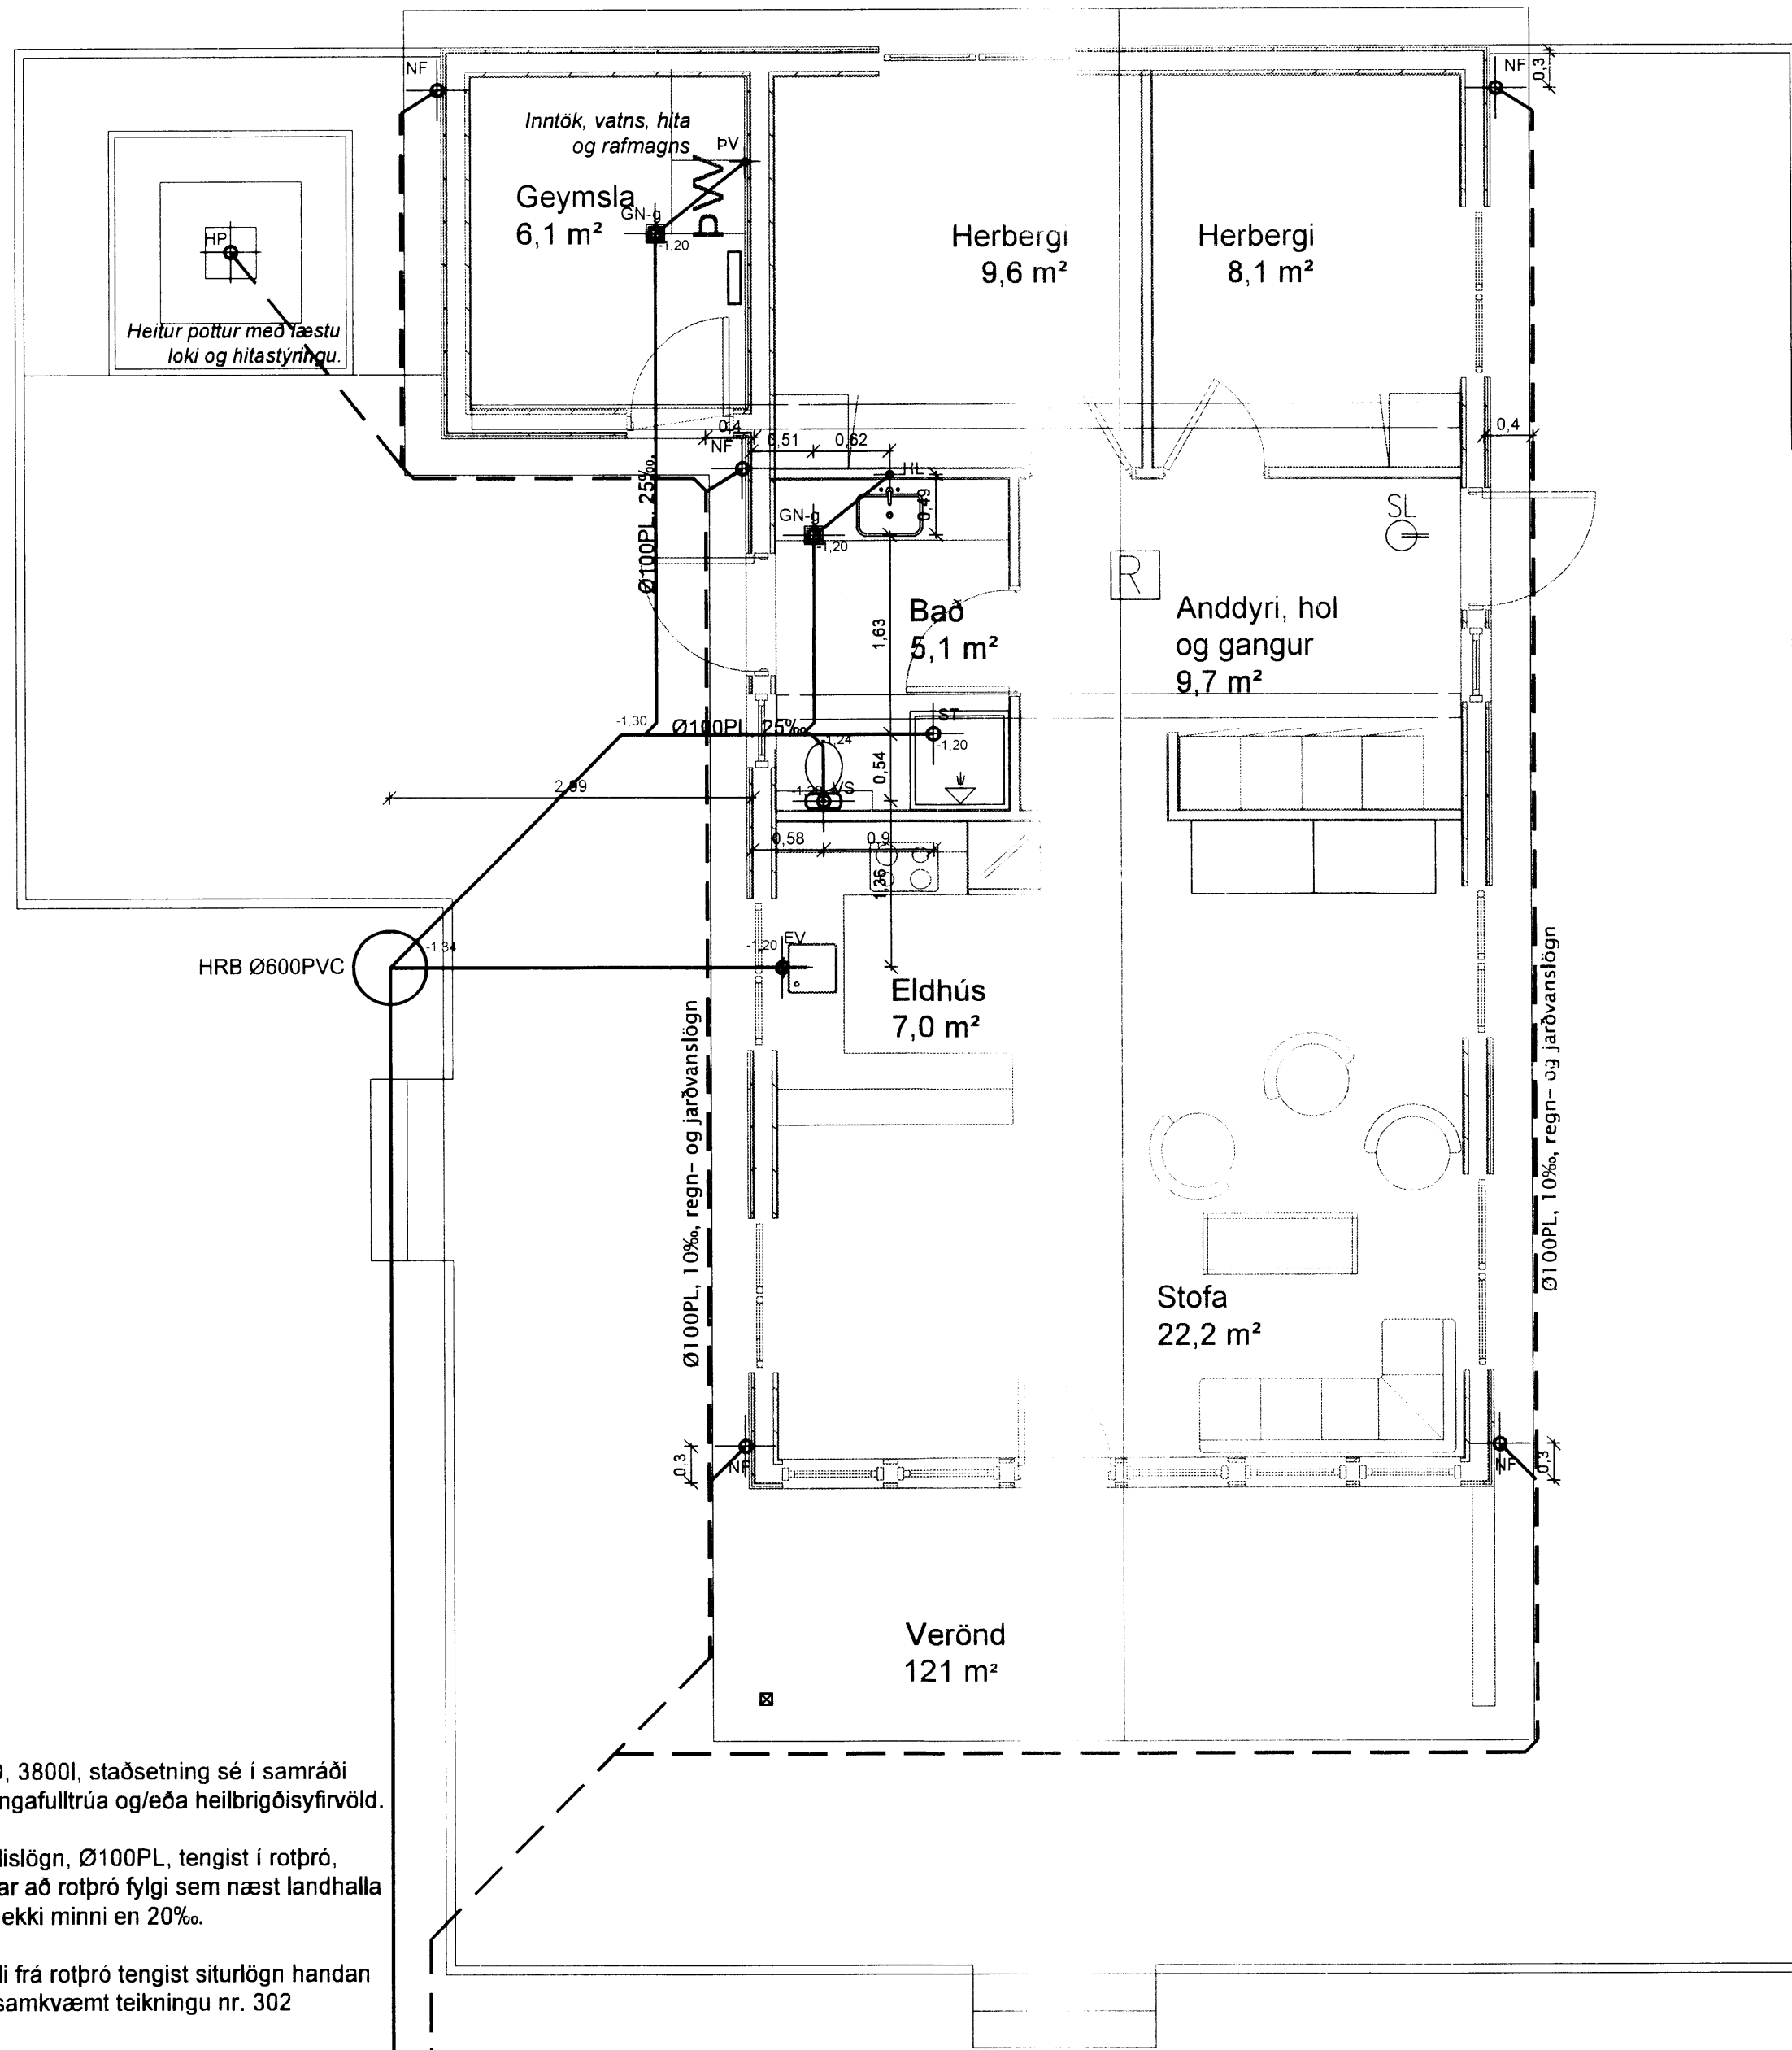

ROTÞRÓ, 3800l, staðsetning sé í samráði við byggingafulltrúa og/eða heilbrigðisyfirvöld.

Frárennslögn, Ø100PL, tengist í rotþró, halli lagnar að rotþró fylgi sem næst landhalla en sé þó ekki minni en 20%.

Frárennslí frá rotþró tengist siturlögn handan rotþróar samkvæmt teikningu nr. 302

Regnvatnsslögn, Ø100PL, er lögd í grjóthrip/siturlögn handan við rotþró, halli lagnar fylgi sem næst landhalla en sé þó ekki minni en 4%.

Fráveitulagnir, grunnmynd 1:50

Breytingar:	
HÚSEY Teikni- og verkfræðijónusta SELFOSSI	
Vinnustofa:	Stóru-Sandvík 4, 801 Selfoss. Sími 482-1738 / 898-9199 Netfang: samsh@simnet.is
Áb m og réttihafi:	Samúel Smári Hreggviðsson, byggingateknifræðingur, M.T.F.I. Kt.: 200752-4659
Vidfangsefni:	HÆLL 1, Skeiða- og Gnúpverjahreppi
Verkhlu:	FRÁVEITULAGNIR
Mælikvæði:	Teiknað/Reiknað 1:50 ssh
Dagsetning:	Stóru-Sandvík 4, í janúar 2016
Dagsetning:	14.01.2016 <i>Sam. S.</i>
Verknúmer:	15-718
Teikn nr.:	2-11

8033