



**GRUNNMYND**

1:50

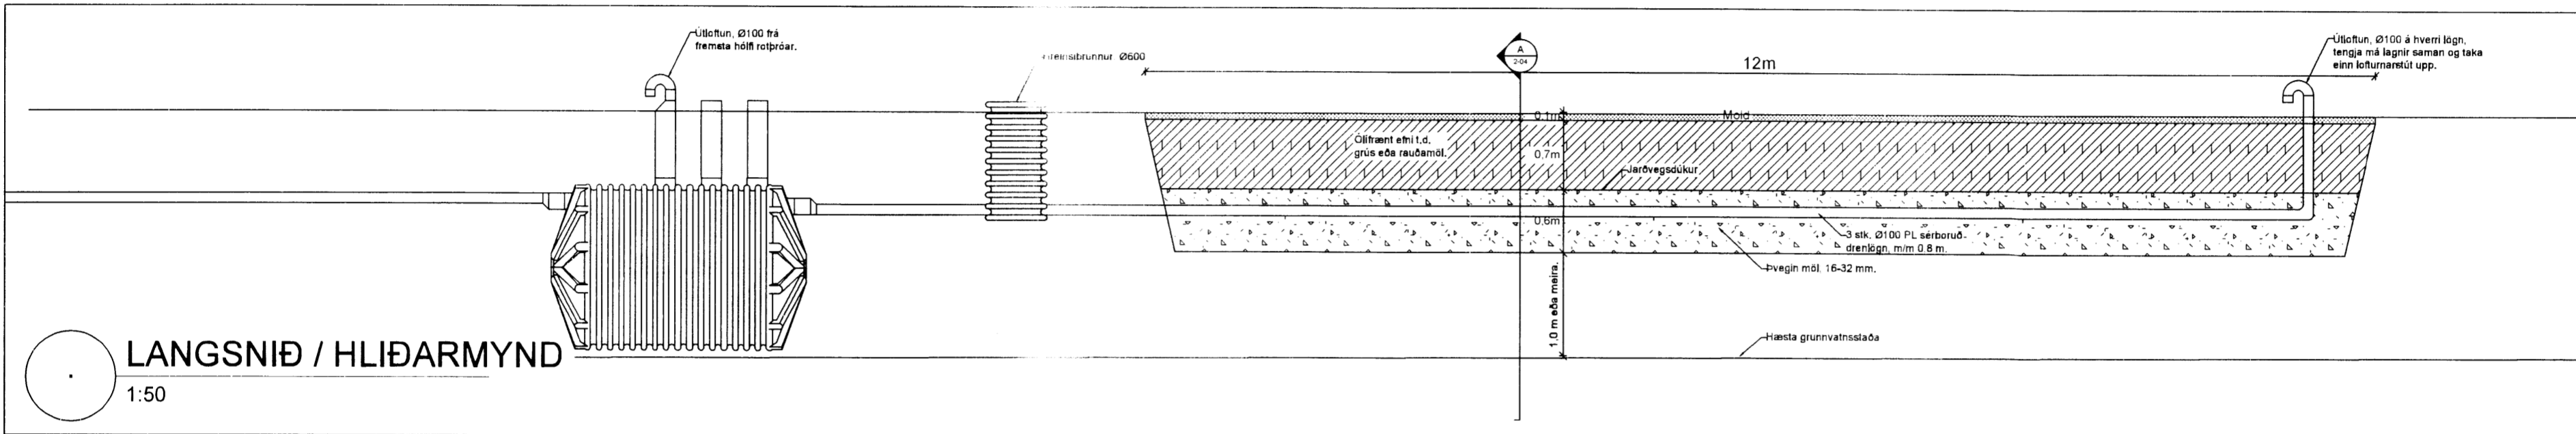

**LANGSNID / HLIÐARMYND**

1:50

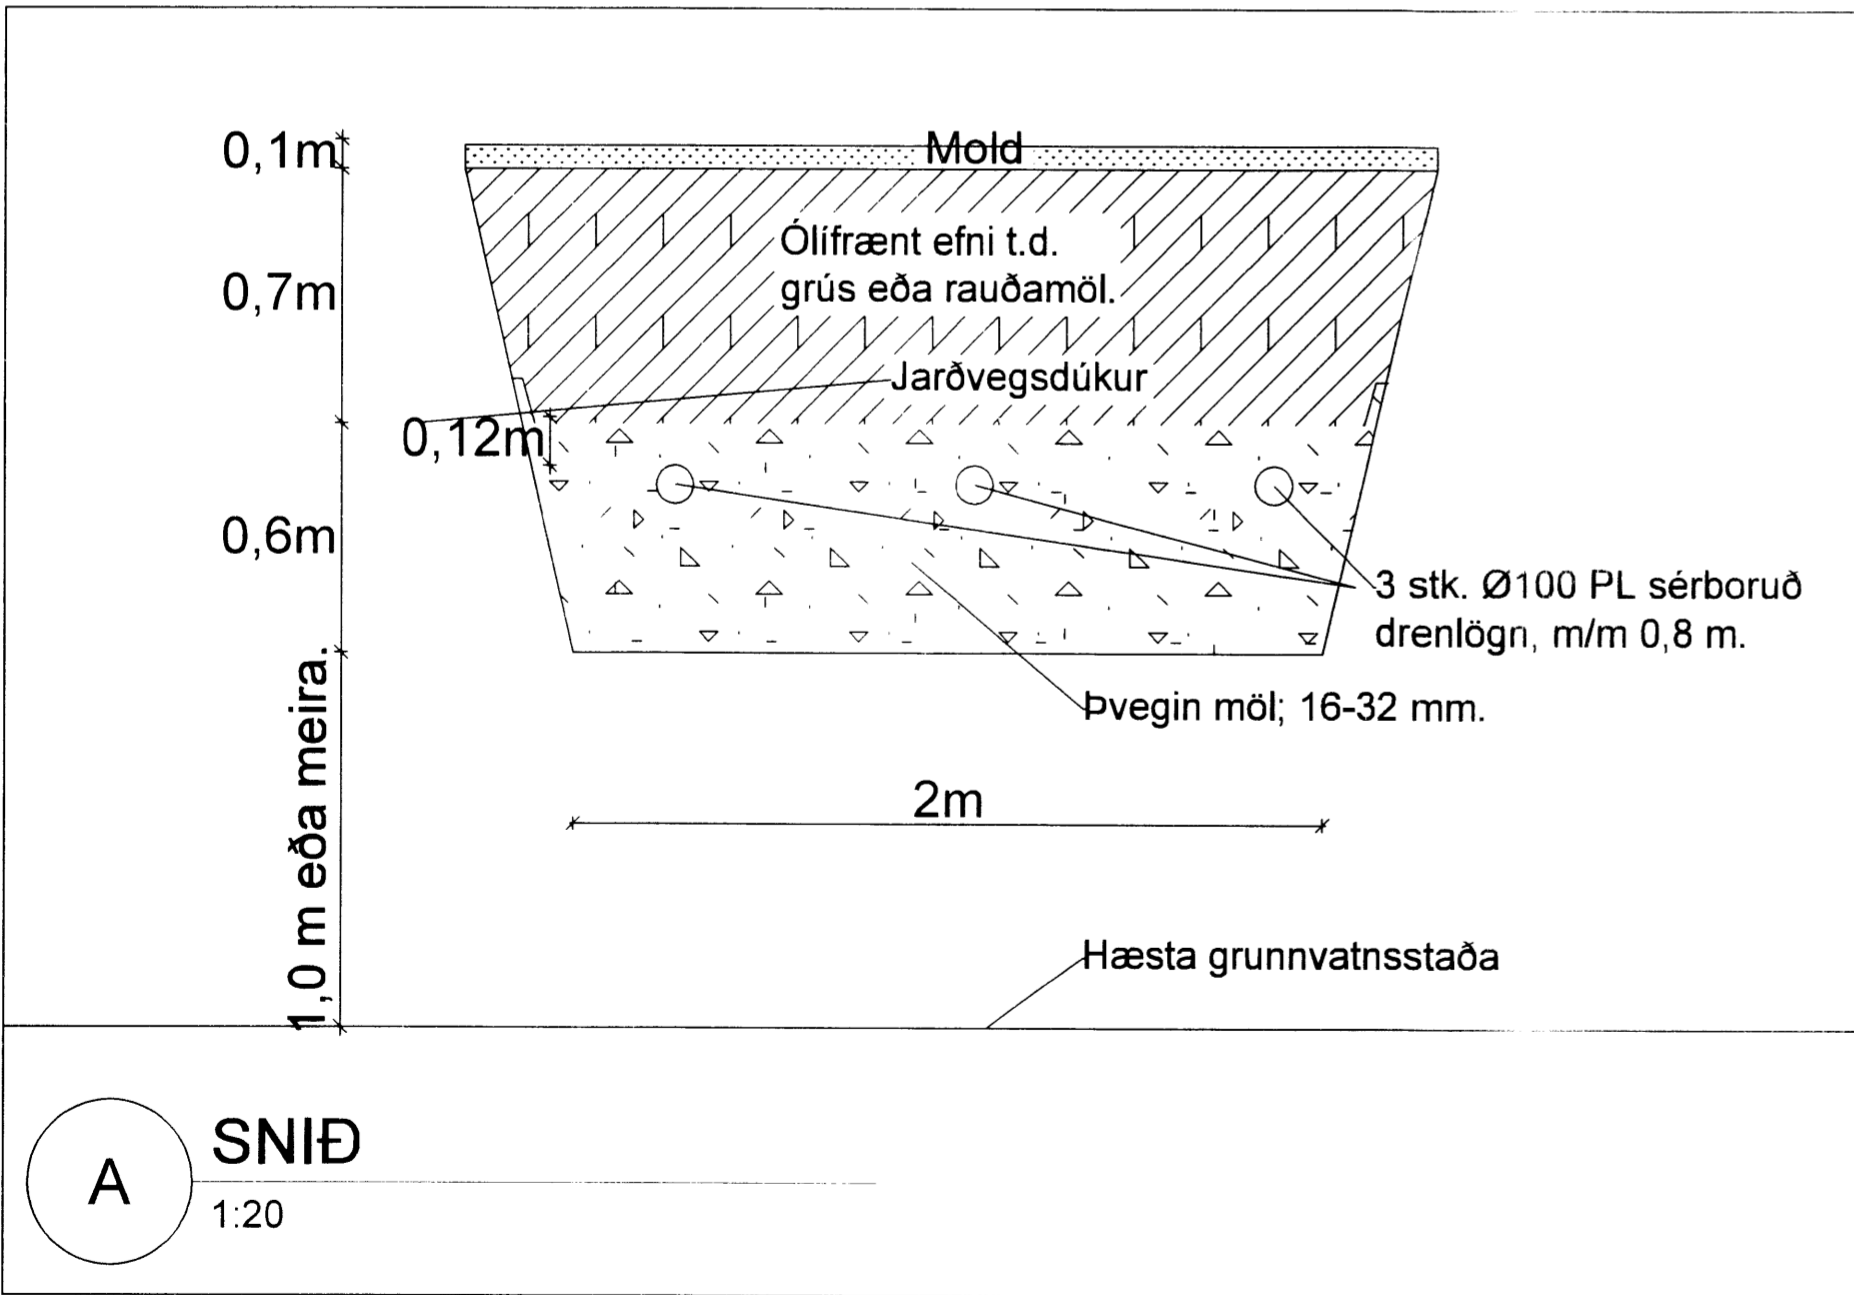

**SNID**

1:20

**SKÝRINGAR:**

Rotpró er 3ja hólfa og rúmi 3.800 l.

Fremsta hólfi sé um það bil helmingur af rúmmáli rotpróarinnar og seinni tvö hólfin séu hvort um sig fjórðungur rúmmálsins.


Rotpró þarf að grafa niður á frostfría dýpt.

Öll samskeyti séu þétt. Nauðsynlegt er að loftun komi frá 1. hólfi rotpróarinnar og frá enda siturlagnar.

Fara skal eftir fyrirmælum framleiðenda við niðurlögn og frágang rotpróarinnar

Gera skal nauðsynlegar ráðstafanir til að lækka grunnvatnsstöðu umhverfis rotpró og siturlögn ef með þarf.

Ef aðeins er um eitt sumarhús að ræða sem tengist siturlögninni og notkun er eingöngu yfir sumartímann, er nægjanlegt að hafa tvær siturlagnir, lögnin í miðjunni fellur þá út.

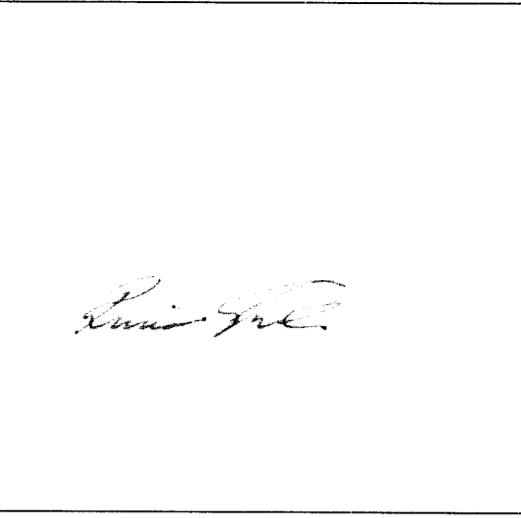

Breytingar:	
<b>HÚSEY</b> Teikni- og verkfræðisjómasta SELFOSSI	
Virnistofa:	Stóru-Sandvík 4, 801 Selfoss. Sími 482-1738 / 898-9199 Netfang: samsh@simnet.is
Áb m og reithafi:	Samúel Smári Hreggviðsson, byggingateknifræðingur, M.T.F.Í. Kt.: 200752-4659
Viðfangsefni:	HÆLL 1, Skeiða- og Gnúpverjahreppi
Verkhúti:	FRÁVEITULAGNIR Siturlögn
Mælikvarði:	Teiknað/Reiknað 1:50 ssh
Dagsetning:	Stóru-Sandvík 4, í janúar 2016
Samþykkt:	14.01.2016
Verknúmer:	15-718
Teikn nr.:	2-12

8034