



SKÝRINGAR Á TÁKNUM Á TEIKNINGUM.

- áv Lögn kemur á vegg
- ie lögn kemur í einangrun
- oiv lögn kemur ofarlega í vegg í lagnagrind
- ig Lögn kemur í gólfrauf
- pn pípu lögn fer niður
- pu pípu lögn fer upp
- pnu pípu lögn kemur að neðan og fer áfram upp
- ul lögn liggur upp við loft í lagnagrind

Samir Smári

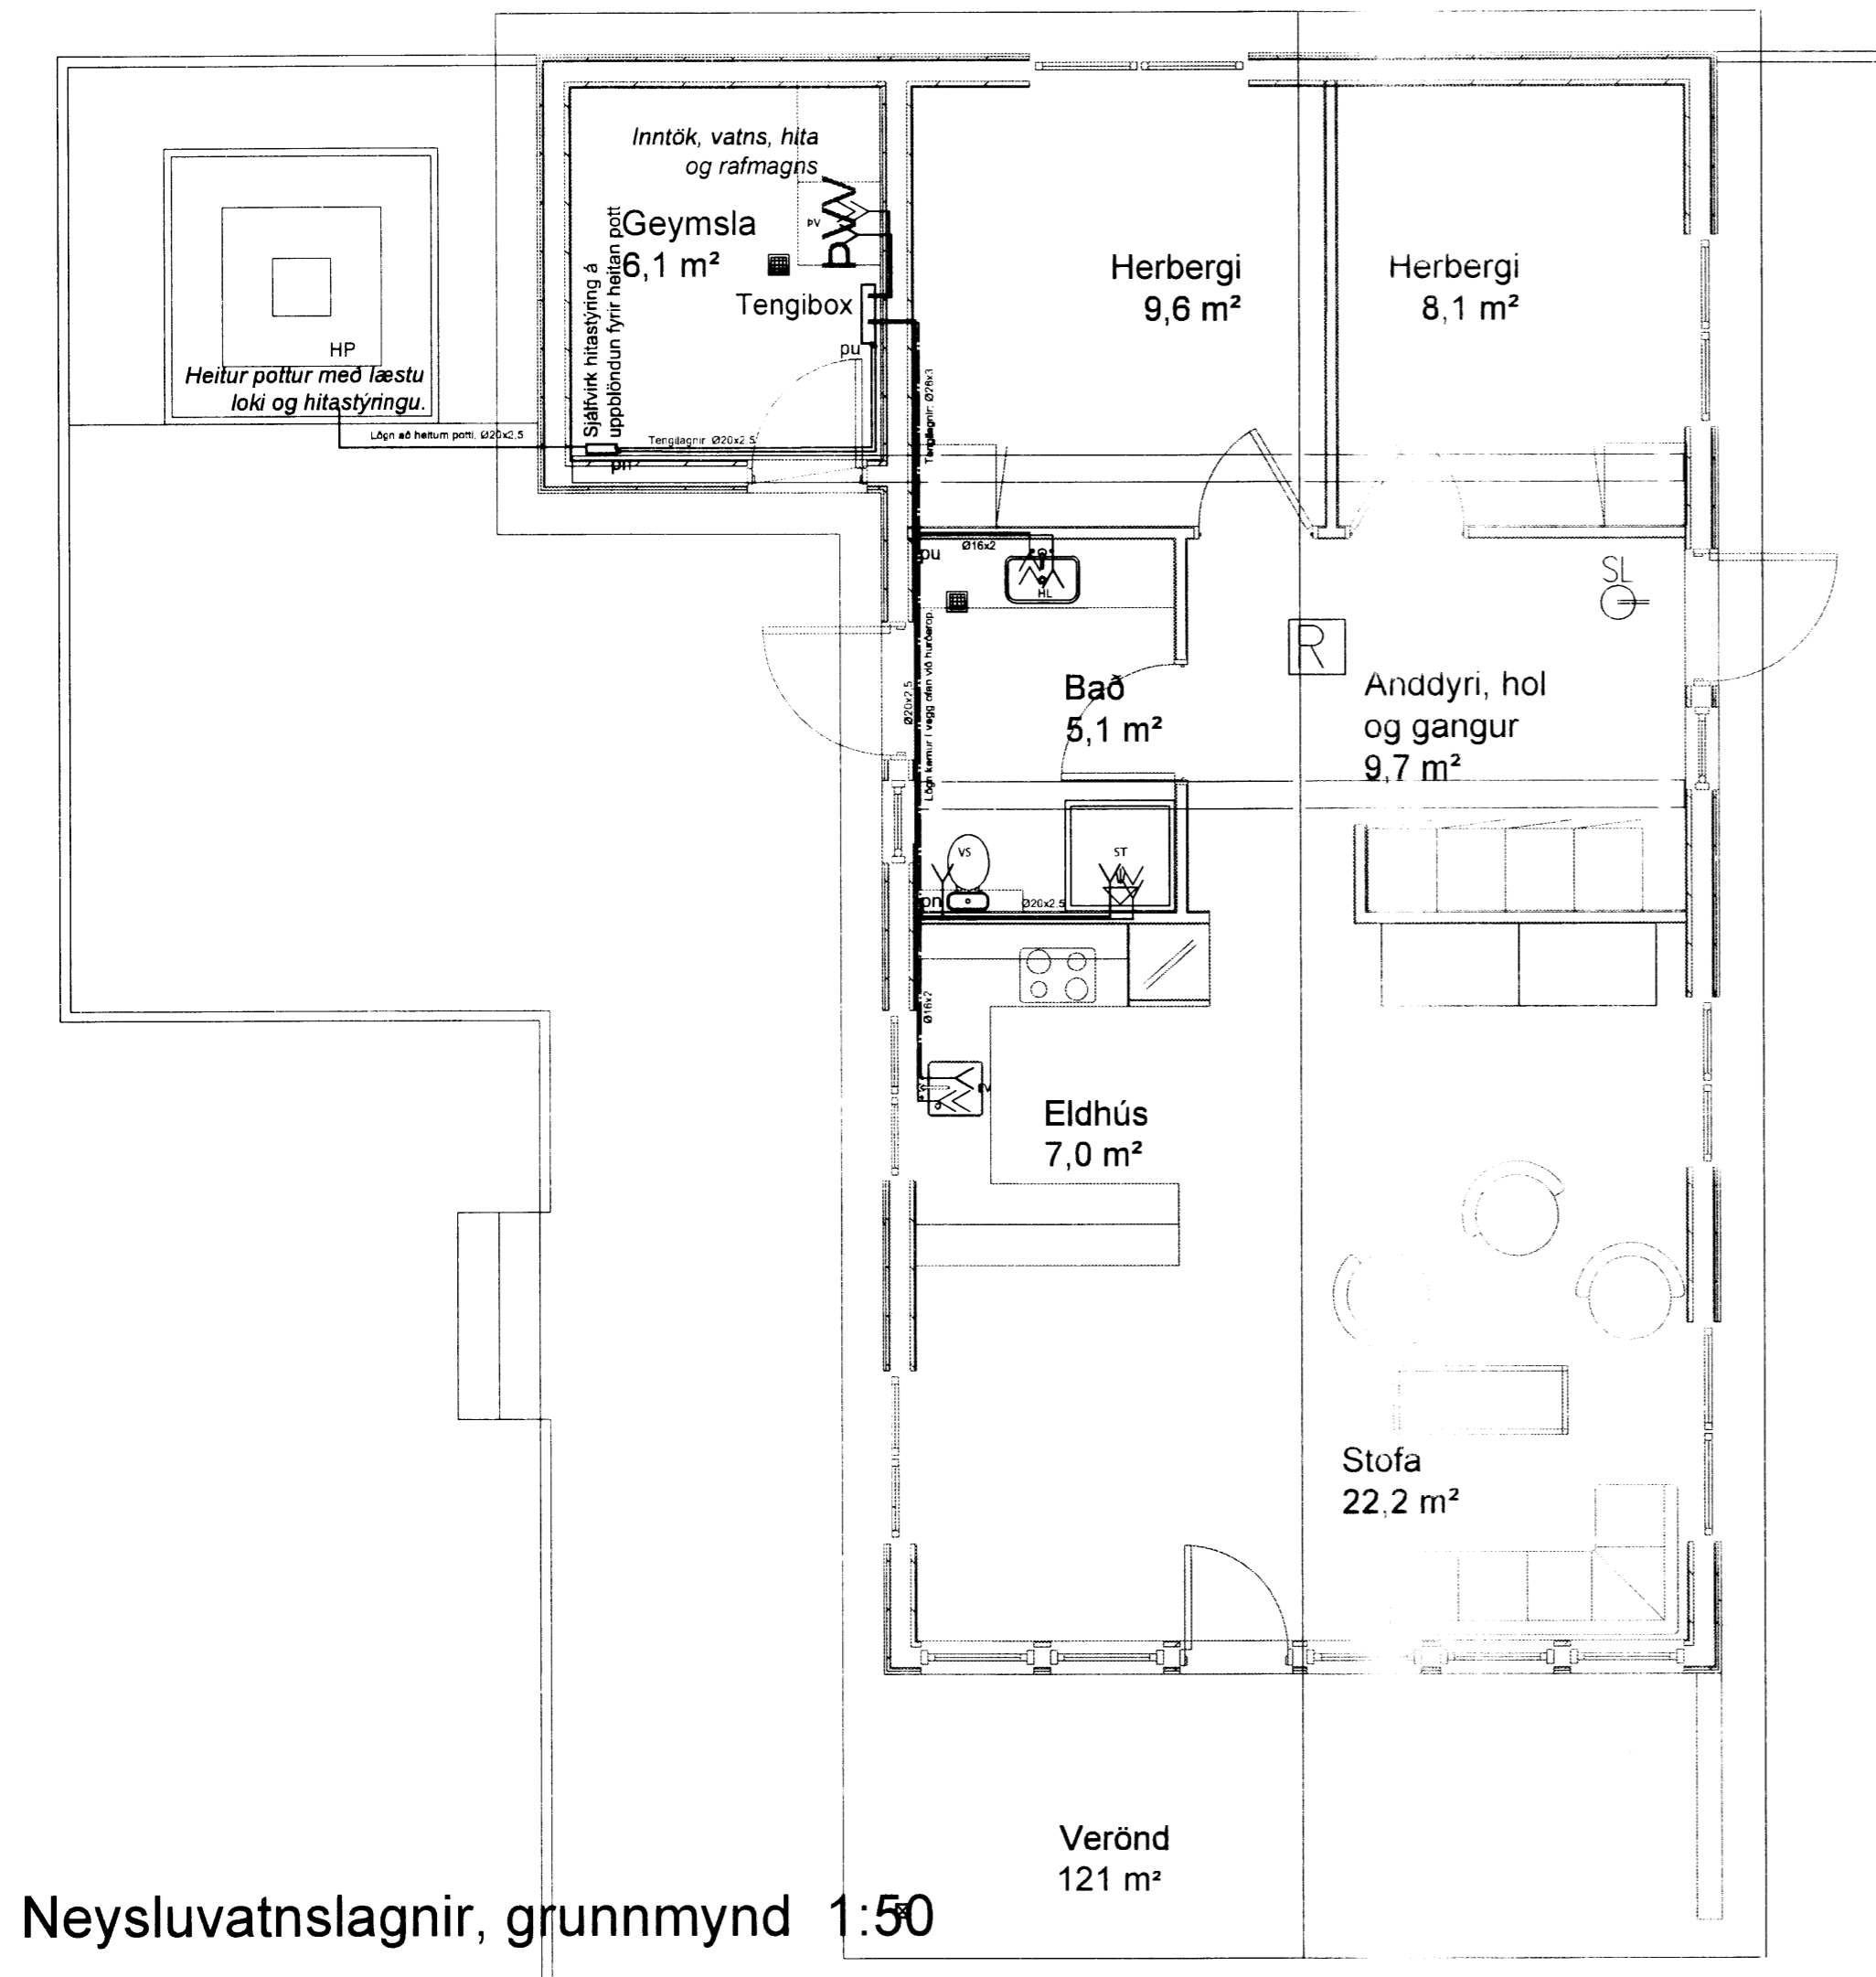

Neysluvatnslagnir, grunnmynd 1:50

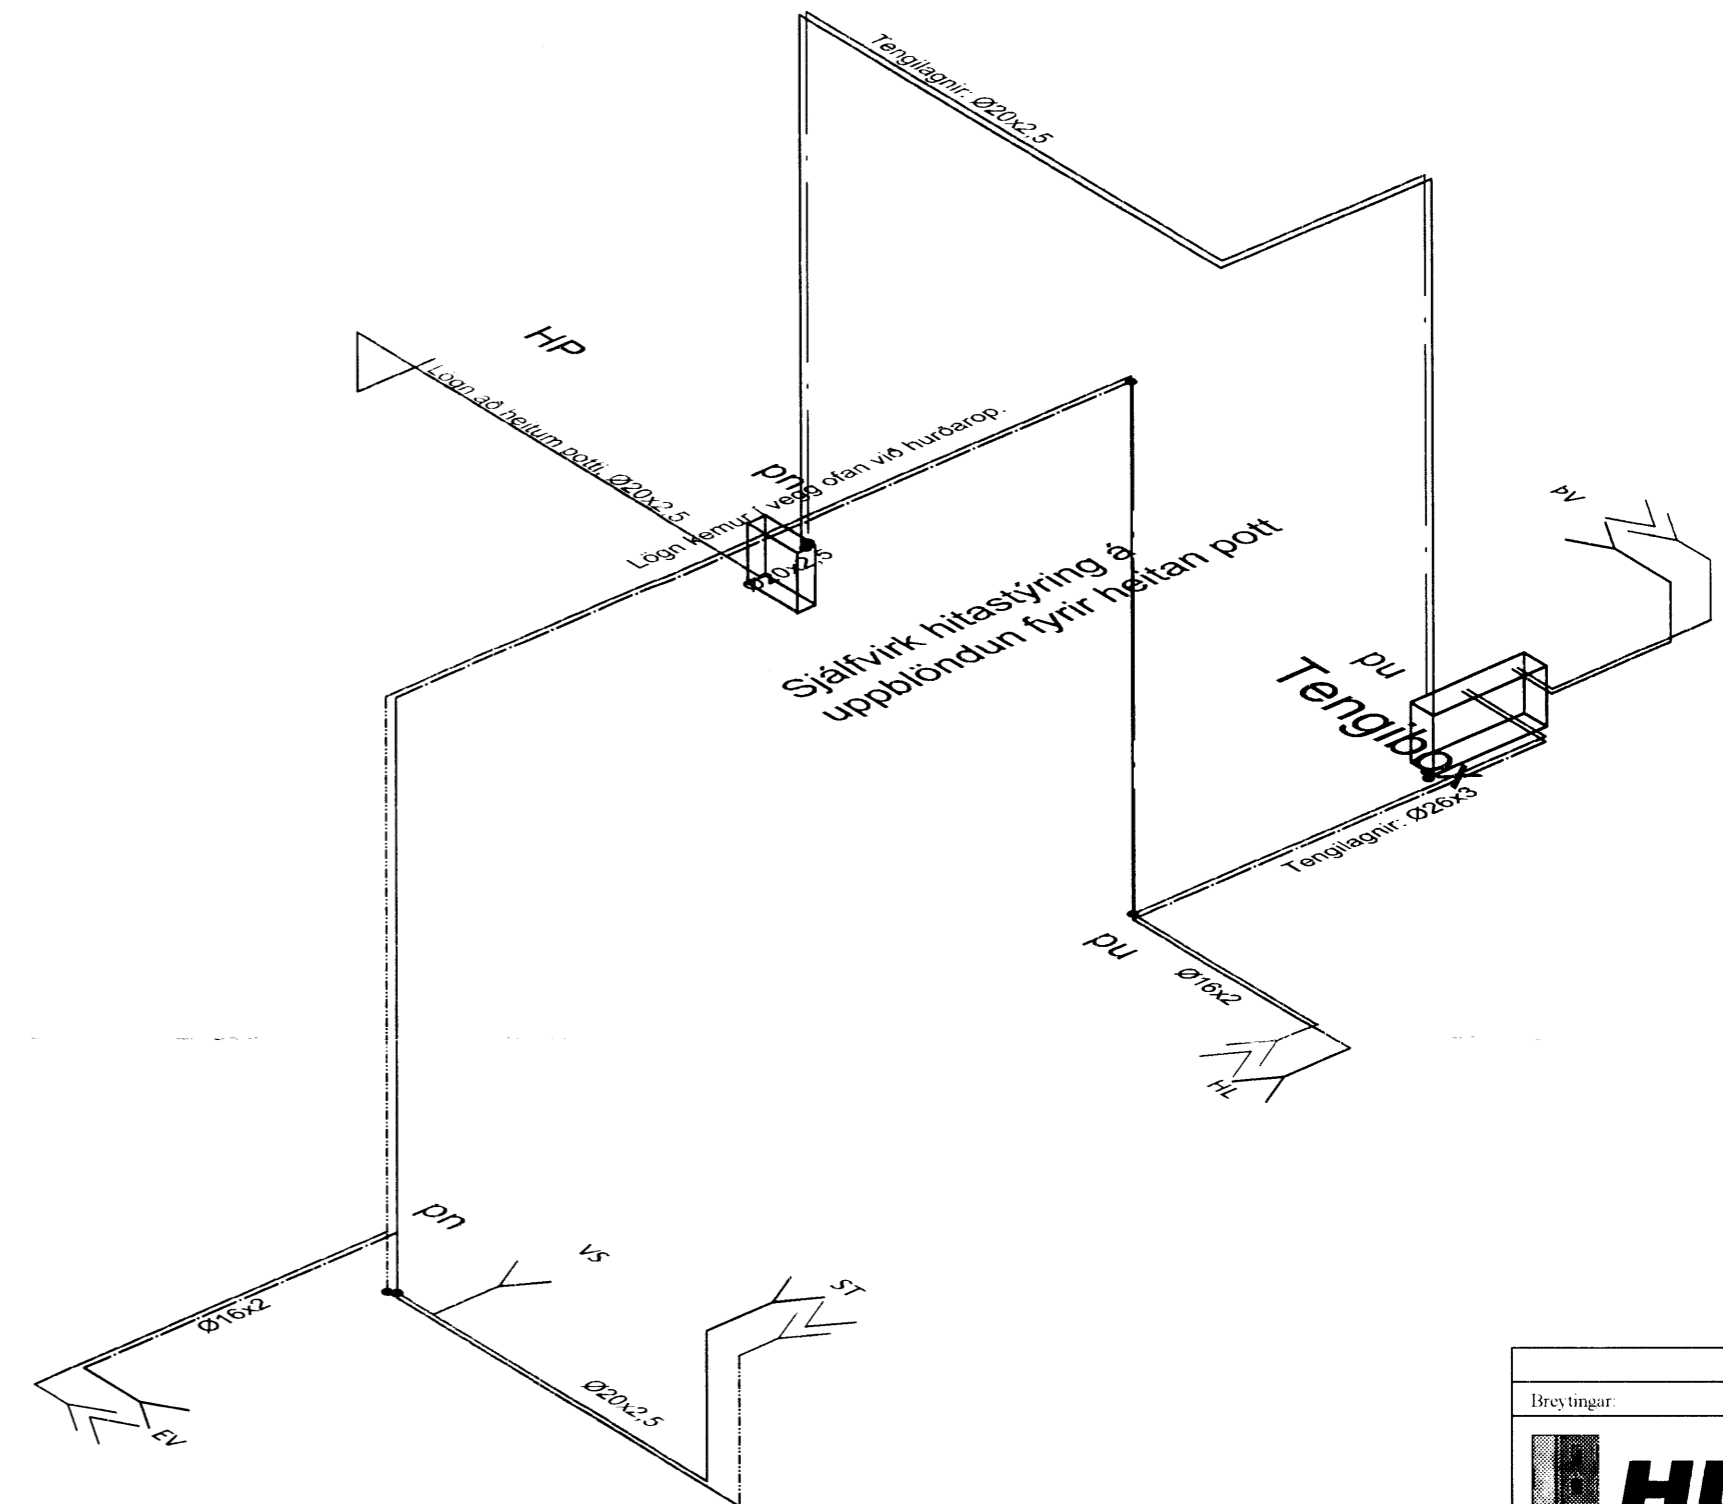

Neysluvatnslagnir, þrívídd

Breytingar	
HÚSEY Teikni- og verkfræðijónusta SELFOSSI	
Vinnustofa:	Stóru-Sandvík 4, 801 Selfoss. Sími 482-1738 / 898-9199 Netfang: samsh@simnet.is
Áh m og rethafi:	Samuel Smári Hreggviðsson, byggingateknifræðingur, M.T.F.I. Kt.: 200752-4659
Viðfangsefni:	HÆLL 1, Skeiða- og Gnúpverjahreppi
Verkið:	NEYSLUVATNSLAGNIR
Mælikvarði:	Teiknað/Reiknað 1:50 ssh
Dagsetning:	Stóru-Sandvík 4, í janúar 2016
Samþykkt:	14.01.2016 <i>Samir Smári</i>
Verknúmer:	15-718
Teikn.númer:	2-13

8035.