


- útveggir:
- loftuð borðaklæðning, lá-/lóðréttliggjandi
  - 19 mm loftun
  - 12 mm vatnspolinn krossviður
  - 45x150 mm c/c 600 grind
  - 150 mm steinull
  - rakavörn
  - 34 mm grind fyrir lagnir
  - 12 mm veggklæðning


- uppbygging þaks:
- halli 6"
  - báruð málmklæðning
  - listar lagðir þvert á þak
  - pappi
  - borðaklæðning
  - 25 mm útoftun
  - vindpappi
  - 200 mm steinull
  - sperrur 50 x 220 mm
  - rakavörn
  - grind
  - loftaefni

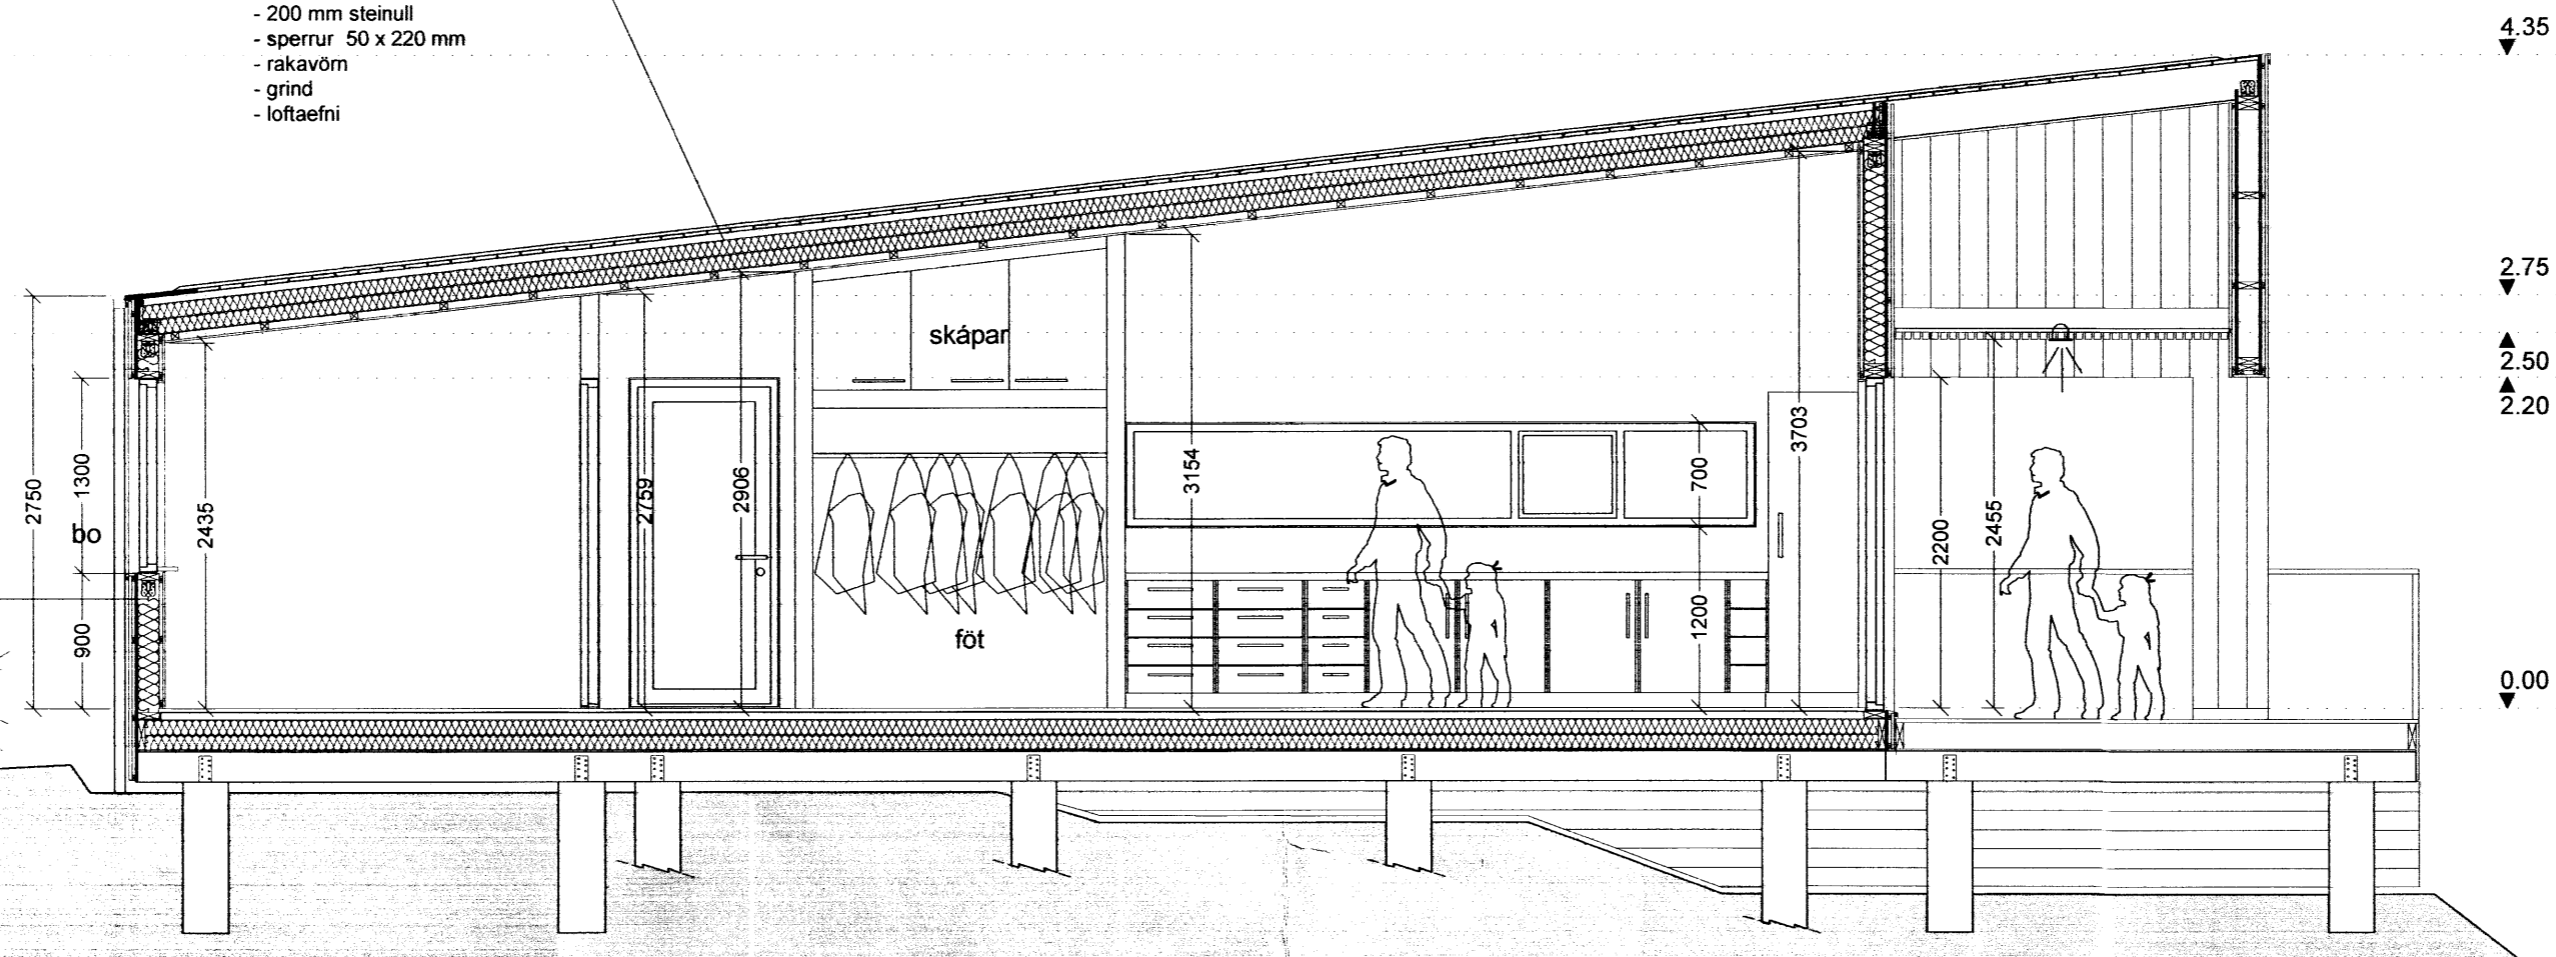

Sneiðing A - A, 1:50

- útveggir:
- loftuð borðaklæðning, lá-/lóðréttliggjandi
  - 19 mm loftun
  - 12 mm vatnspolinn krossviður
  - 45x150 mm c/c 600 grind
  - 150 mm steinull
  - rakavörn
  - 34 mm grind fyrir lagnir
  - 12 mm veggklæðning

- uppbygging þaks:
- halli 6"
  - báruð málmklæðning
  - listar lagðir þvert á þak
  - pappi
  - borðaklæðning
  - 25 mm útoftun
  - vindpappi
  - 200 mm steinull
  - sperrur 50 x 220 mm
  - rakavörn
  - grind
  - loftaefni

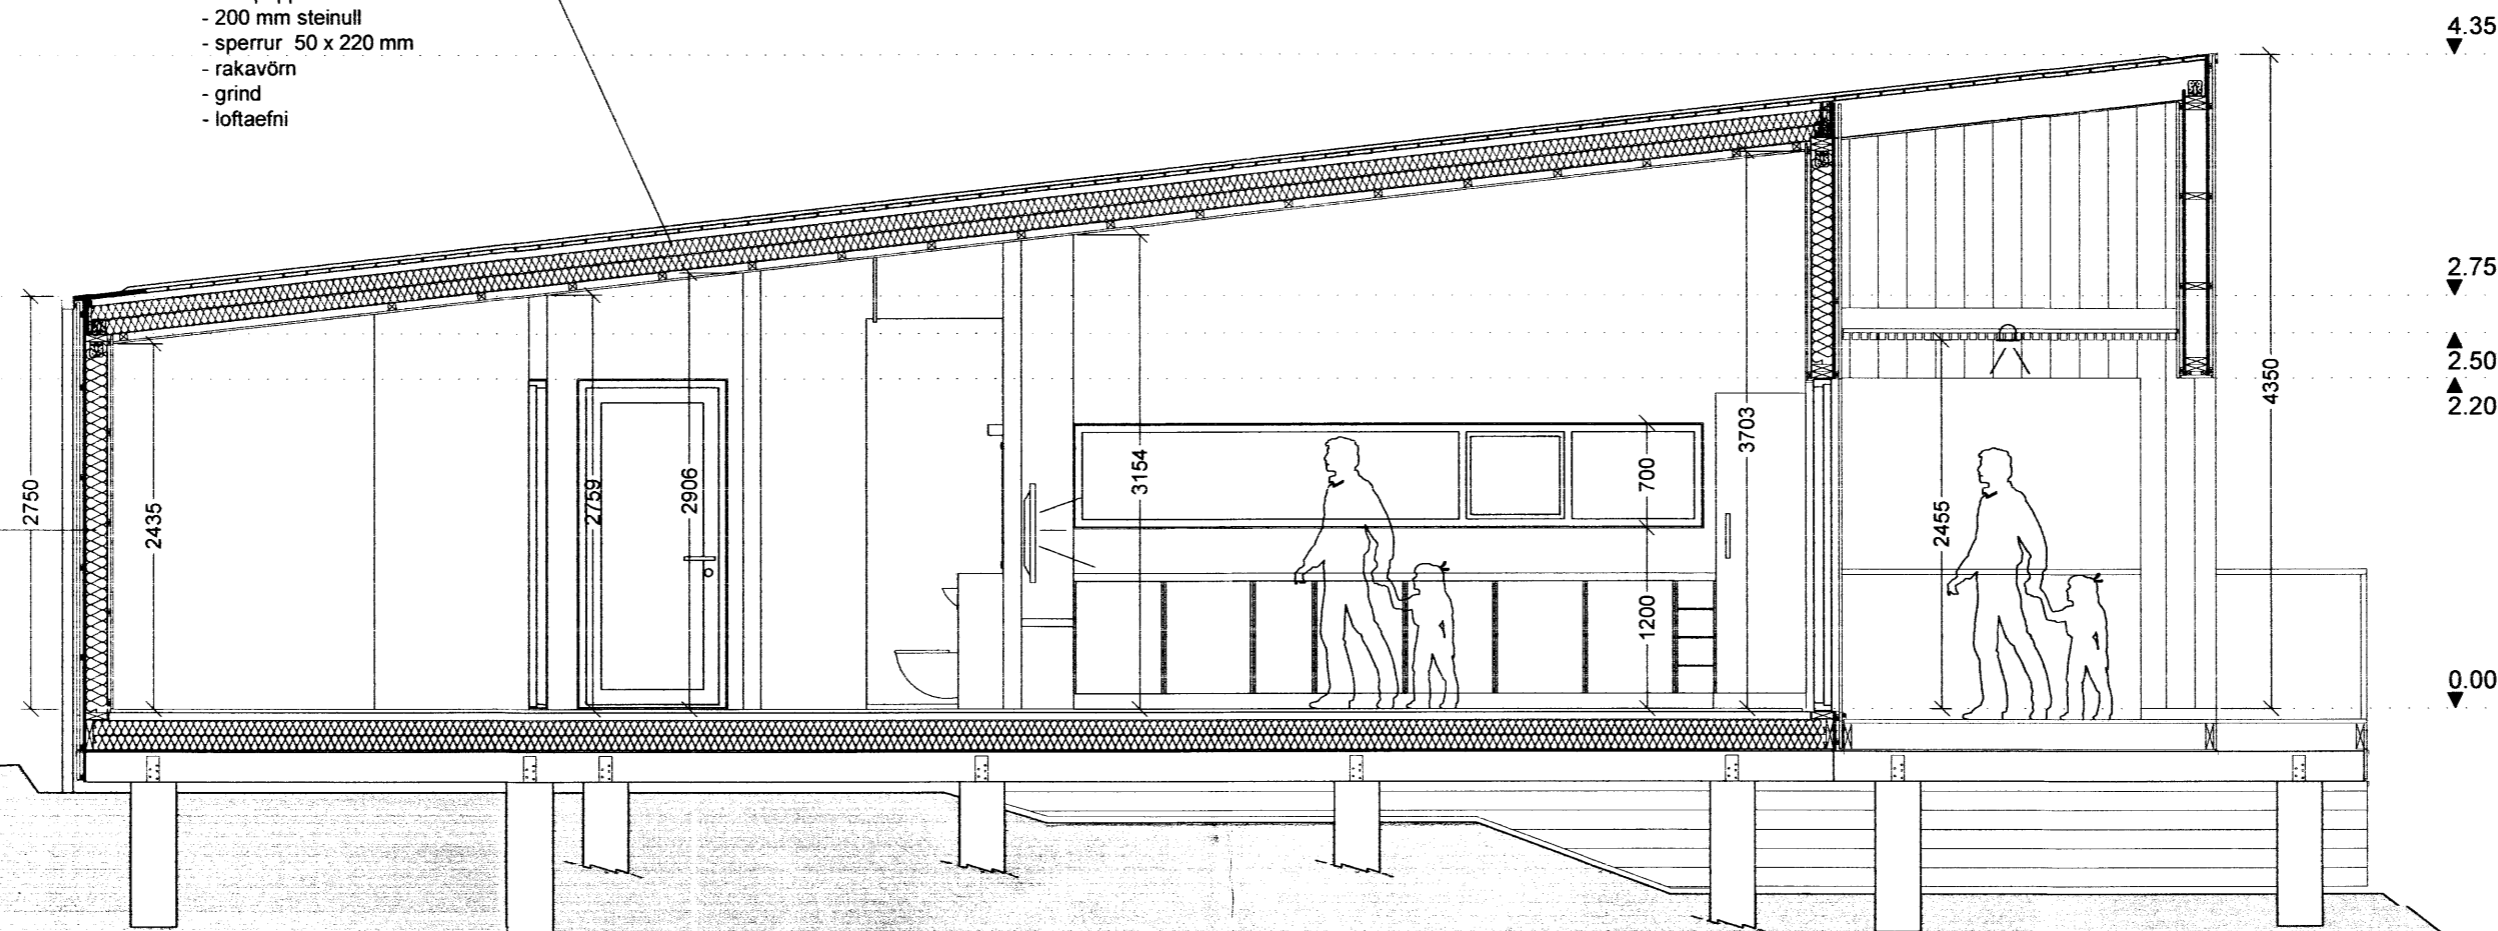

Sneiðing B - B, 1:50

Verkheiti:	<b>REYKJABÓL 13 - SUMARHÚS</b> FLÚÐIR
Verkhli:	Aðaluppdráttur - Sneiðingar A & B
Teiknúmer:	<b>1.02</b>
Mælikvæði:	1:50
Teiknað:	BH
Yfirfarið:	SH
Samþykkt:	
Verknúmer:	14058
Útgáfudagur:	
Teiknislóð:	
Útprintað:	May 12, 2015 - 15:29



BOLHOLT 8 -105 REYKJAVÍK  
 Sími: 570 5700 - Fax: 570 5701  
 arkthing@arkthing.is - www.arkthing.is

SIGURÐUR HALLGRÍMSSON,  
 HJÓRTUR PÁLSSON,

170753-3139 ARKITEKT  
 080152-4429 BYGG.FR.

8038