


Útlit til suðausturs 1:50

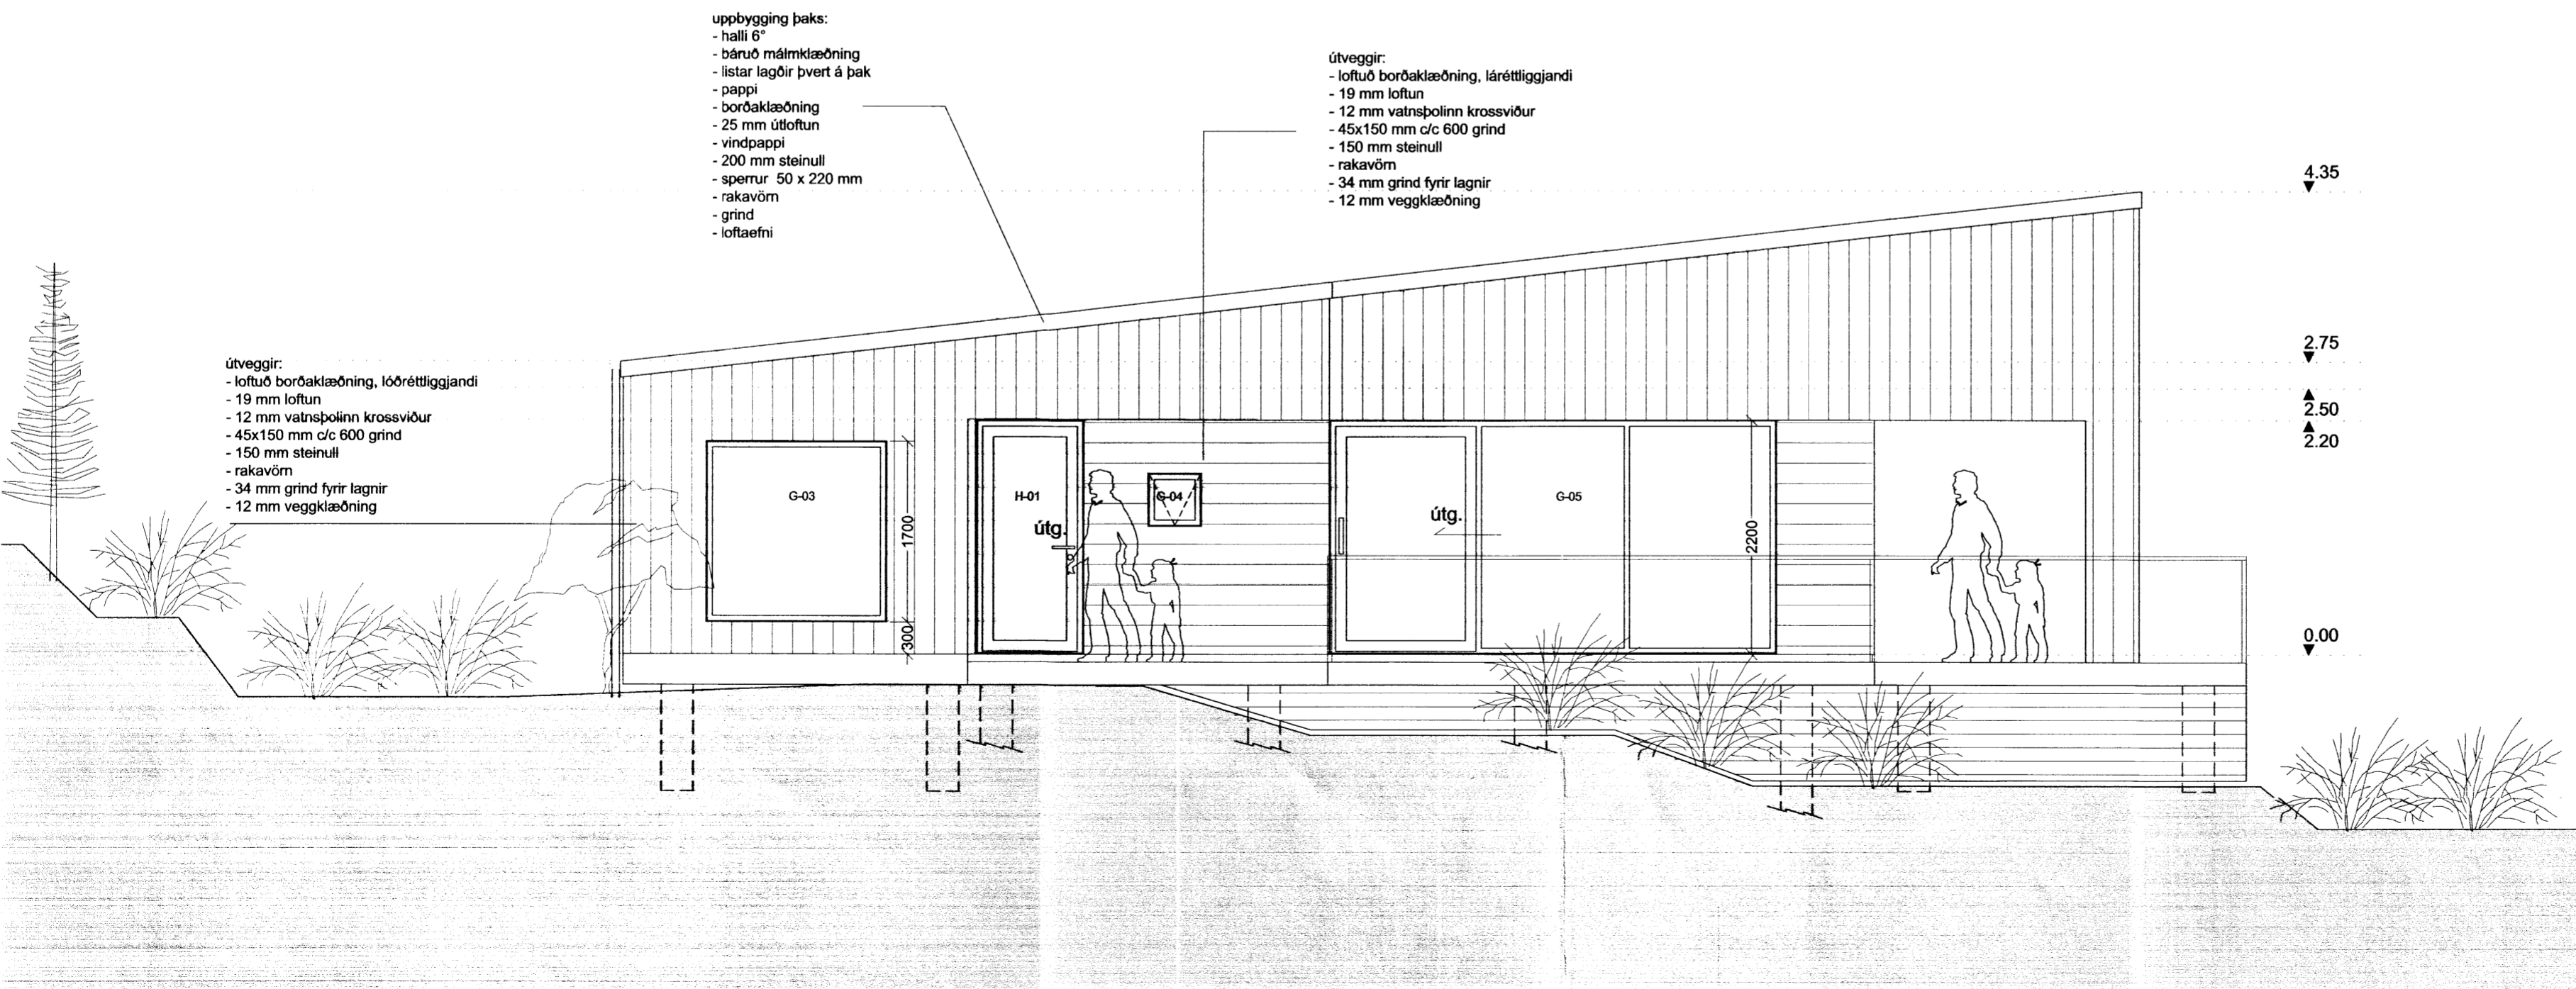

Útlit til suðvesturs 1:50

Verkefni:	REYKJABÓL 13 - SUMARHÚS FLÚÐIR
Verkhlut:	Aðaluppdráttur - Útlit
Teiknúmer:	1.04
Mælikvarði:	1:50
Teiknað:	BH
Yfirarið:	SH
Samþykkt:	
Verknúmer:	14058
Útgáfudagur:	
Teiknislóð:	
Útprintað:	May 12, 2015 - 15:31

ARKÞING
 BOLHOLT 8 - 105 REYKJAVÍK
 Sími: 570 5700 - Fax: 570 5701
 arkthing@arkthing.is - www.arkthing.is

SIGURÐUR HALLGRÍMSSON, 170753-3139 ARKITEKT
 HJÓRTUR PÁLSSON, 080152-4429 BYGG.FR.

8040.