



Skjalpulags- og byggingarfulltrúi Uppsveit
Samþykkt
 16 SEPT. 2015
Gísli G. Gunnarsson
 Byggingarfulltrúi

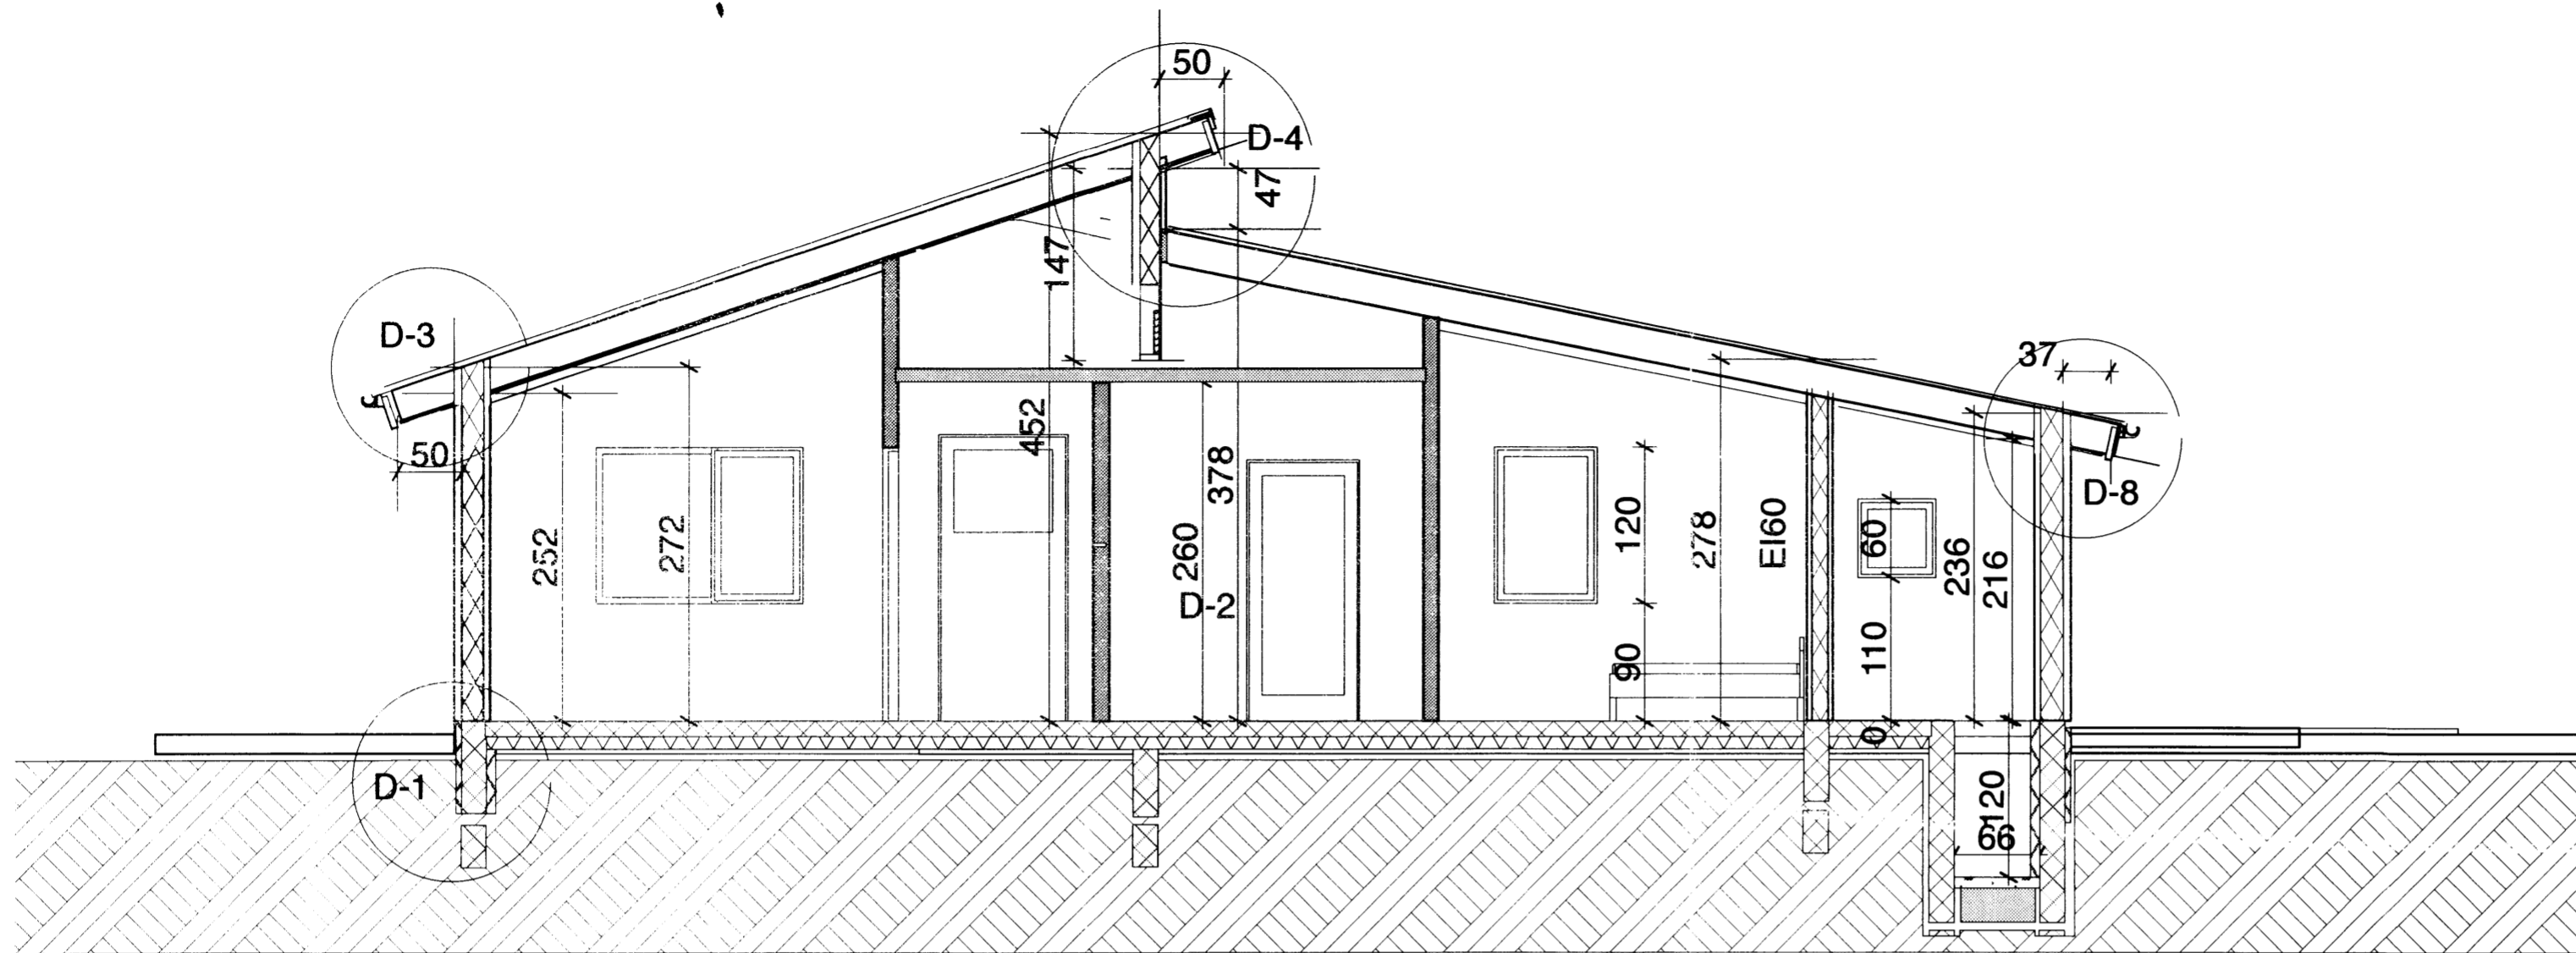

A snid 1:50

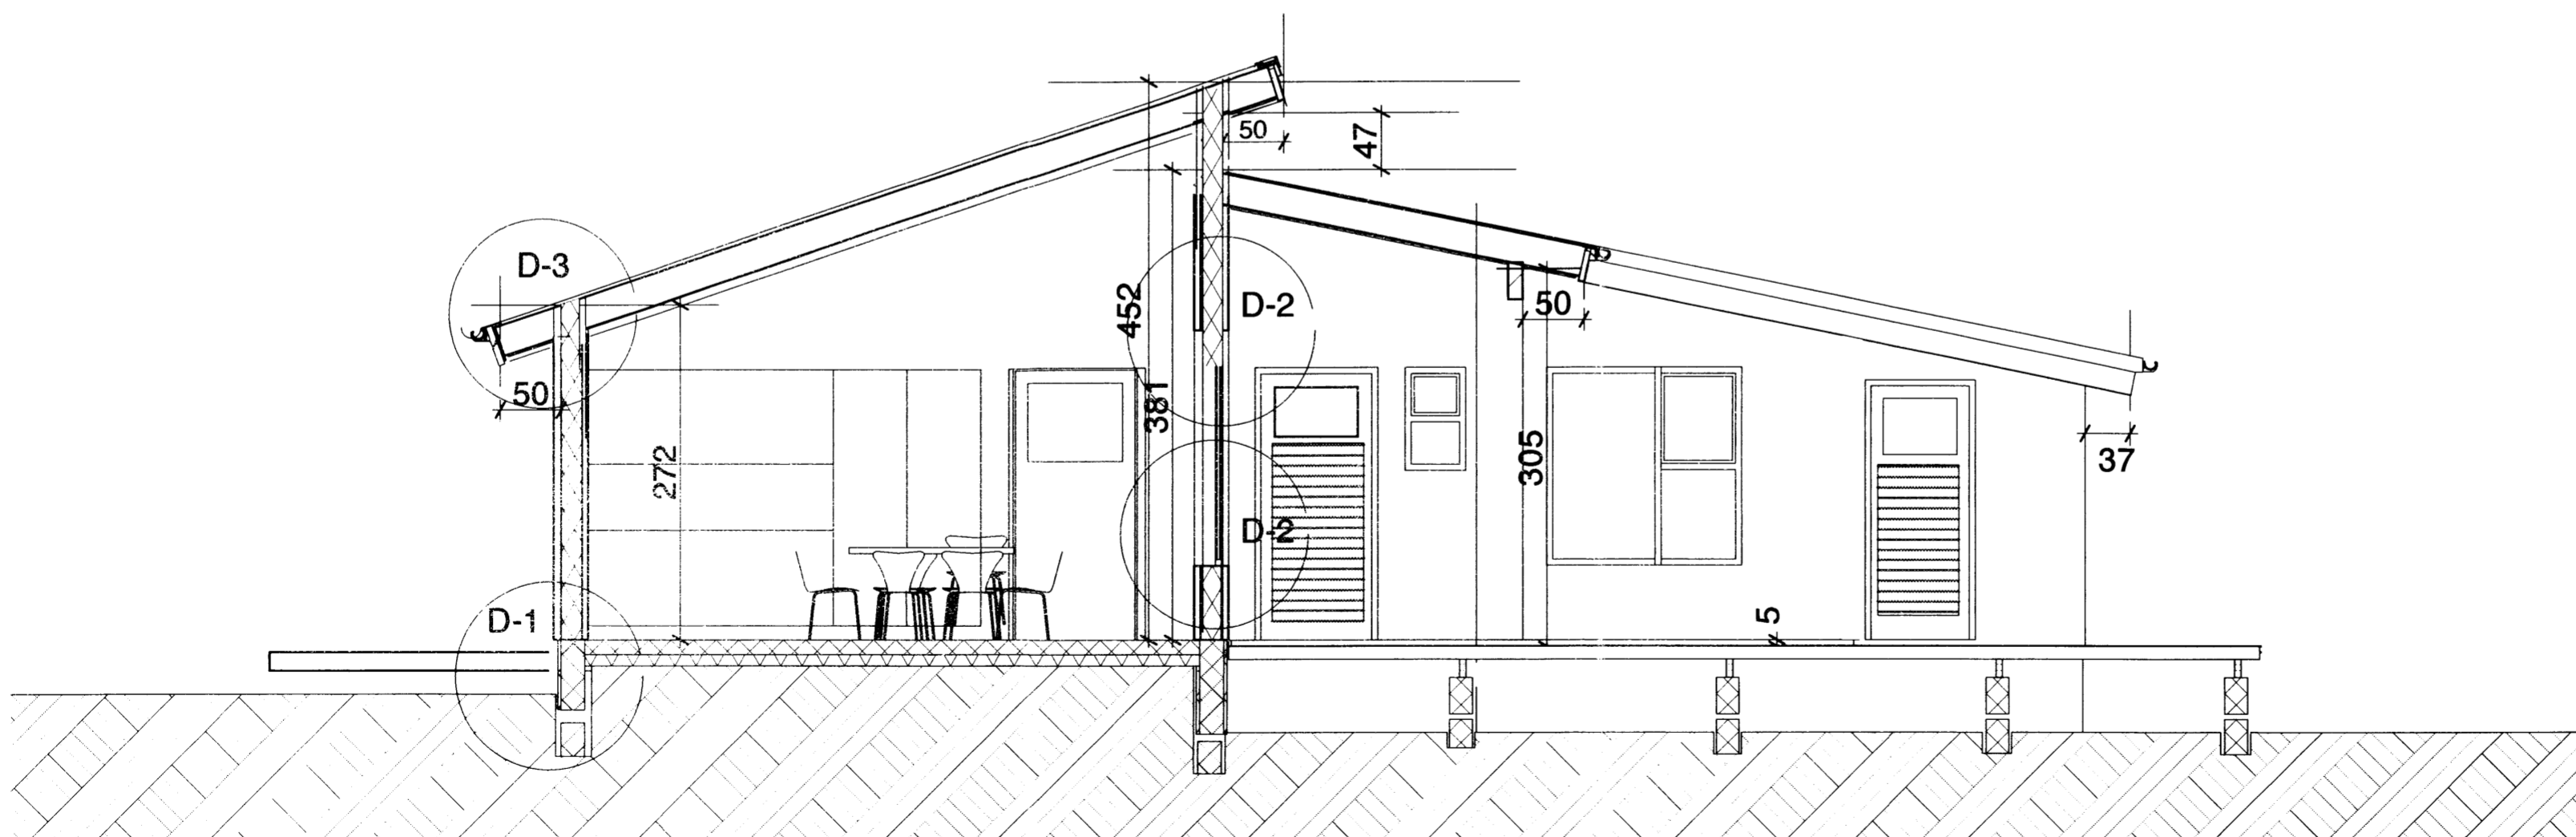

B snid 1:50

Númer.	Dags.	Skýringar breytingar.	Br. af

TEIKNISTOFAN Verkefni **Sumarhús VM Snorrastöðum Húsagerð B**
 Heiti teikningar
SNIDMYNDIR, A-A B-B
 Útgáfa. nr 01

Kvardi. 1 : 50	Verk. nr. 2015-07
Dags. 6 júlí 2015.	Dags br.
Hönnun. 3G	Teikn. nr V-2
Teikn. 3G.	

Teiknistofan Kvarði ehf, Hringbraut 17, 220 Hafnarfirdi
 kt. 700713-0400 s. 555-2020 gsm. 861-2628
 pósth. kvardi@kvardi.is, www.kvardi.is
 Gísli G. Gunnarsson bfi, kt. 020649-2409

Áritun hönnuðar.	Dags. áritunar.