


Skipulags- og byggingarfulltrúi Uppsveita
Sampykkt
 16 SEPT. 2015
[Signature]
 Byggingarfulltrúi

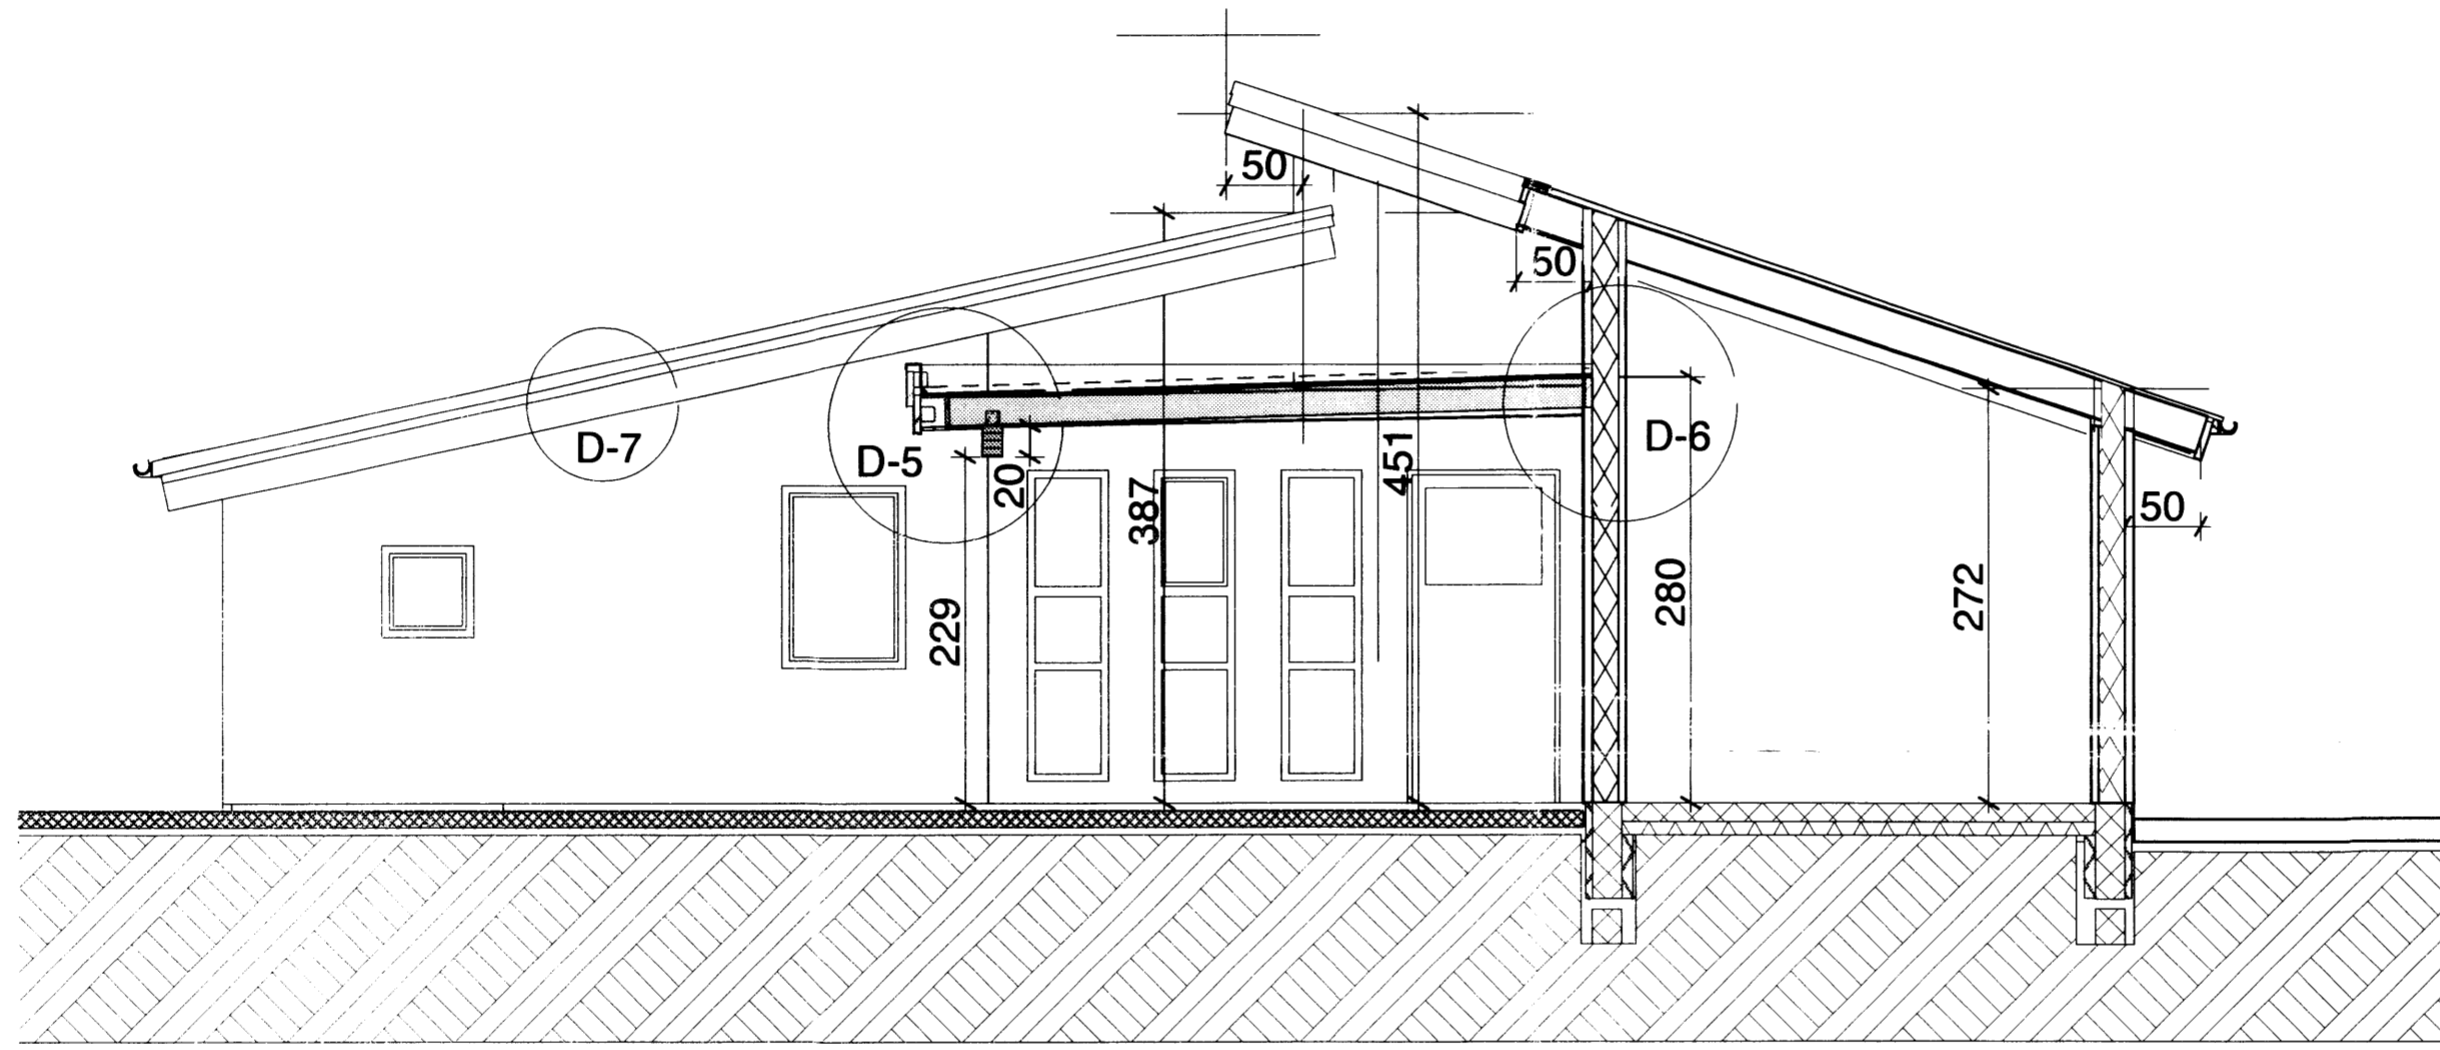

D snid 1:50

Númer.	Dags.	Skýringar breytingar.	Br. af

TEIKNISTOFAN Verkefni **Sumarhús VM Snorrastöðum Húsagerð B**
 Heiti teikningar **SNIDMYNDIR, D-D**
 Útgáfa. nr 01

Kvardi. 1 : 50	Verk. nr. 2015-07
Dags. 6. júlí 2015.	Dags br.
Hönnun. 3G	Teikn. nr
Teikn. 3G.	V-3

Teiknistofan Kvardi ehf. Hringbraut 17, 220 Hafnarfirdi
 kt. 700713-0400 s. 555-2020 gsm. 861-2628
 pósth. kvardi@kvardi.is, www.kvardi.is
 Gísli G. Gunnarsson bfi. kt. 020649-2409

Áritun hönnuðar. *[Signature]* Dags. áritunar. *[Signature]*